PŘÍČNÝ ŘEZ B-B
M 1:50

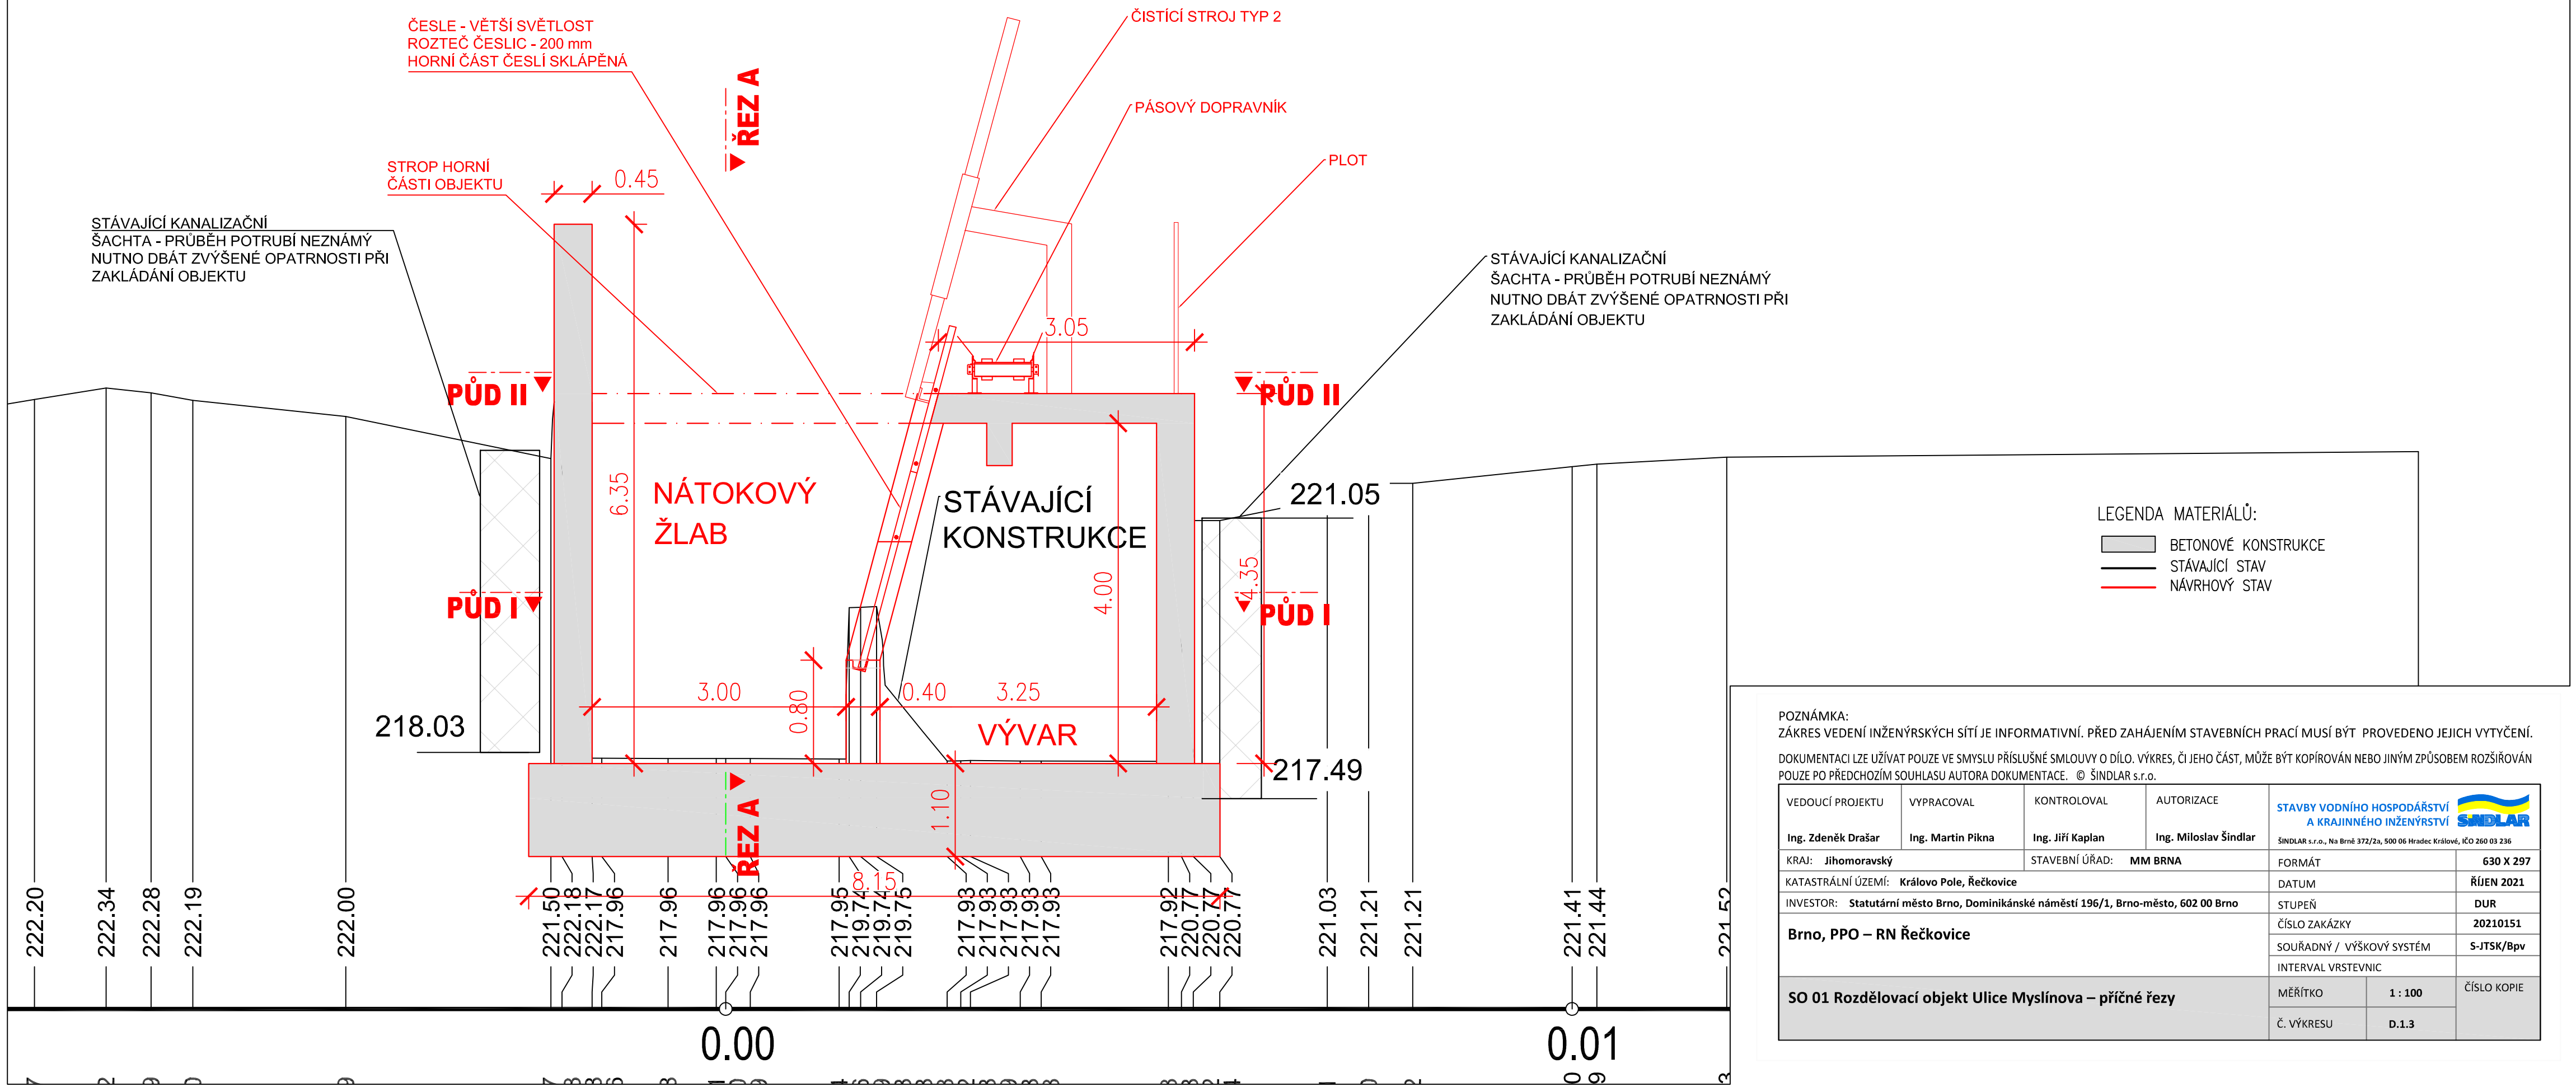

POZNÁMKA:
ZÁKRES VEDENÍ INŽENÝRSKÝCH SÍTÍ JE INFORMATIVNÍ. PŘED ZAHÁJENÍM STAVEBNÍCH PRACÍ MUSÍ BÝT PROVEDENO JEJICH VYTYČENÍ.

DOKUMENTACI LZE UŽÍVAT POUZE VE SMYSLU PŘÍSLUŠNÉ SMLOUVY O DÍLO. VÝKRES, ČI JEHO ČÁST, MŮŽE BÝT KOPÍROVÁN NEBO JINÝM ZPŮSOBEM ROZŠÍŘOVÁN POUZE PO PŘEDCHOZÍM SOUHLASU AUTORA DOKUMENTACE. © ŠINDLAR s.r.o.

VEDOUCÍ PROJEKTU	VYPRACOVAL	KONTROLOVAL	AUTORIZACE	STAVBY VODNÍHO HOSPODÁŘSTVÍ A KRAJINNÉHO INŽENÝRSTVÍ
Ing. Zdeněk Drašar	Ing. Martin Pikna	Ing. Jiří Kaplan	Ing. Miloslav Šindlar	ŠINDLAR s.r.o., Na Brně 372/2a, 500 06 Hradec Králové, IČO 260 03 236

KRAJ: Jihomoravský	STAVEBNÍ ÚŘAD: MM BRNA	FORMÁT	630 X 297
KATASTRÁLNÍ ÚZEMÍ: Královo Pole, Řečkovice		DATUM	ŘÍJEN 2021
INVESTOR: Statutární město Brno, Dominikánské náměstí 196/1, Brno-město, 602 00 Brno		STUPEŇ	DUR
Brno, PPO – RN Řečkovice		ČÍSLO ZAKÁZKY	20210151
		SOUŘADNÝ / VÝŠKOVÝ SYSTÉM	S-JTSK/Bpv
		INTERVAL VRSTEVNIC	
SO 01 Rozdělovací objekt Ulice Myslínova – příčné řezy	MĚŘÍTKO	1 : 100	ČÍSLO KOPIE
	Č. VÝKRESU	D.1.3	