



PODÉLNÝ ŘEZ A-A
M 1:100

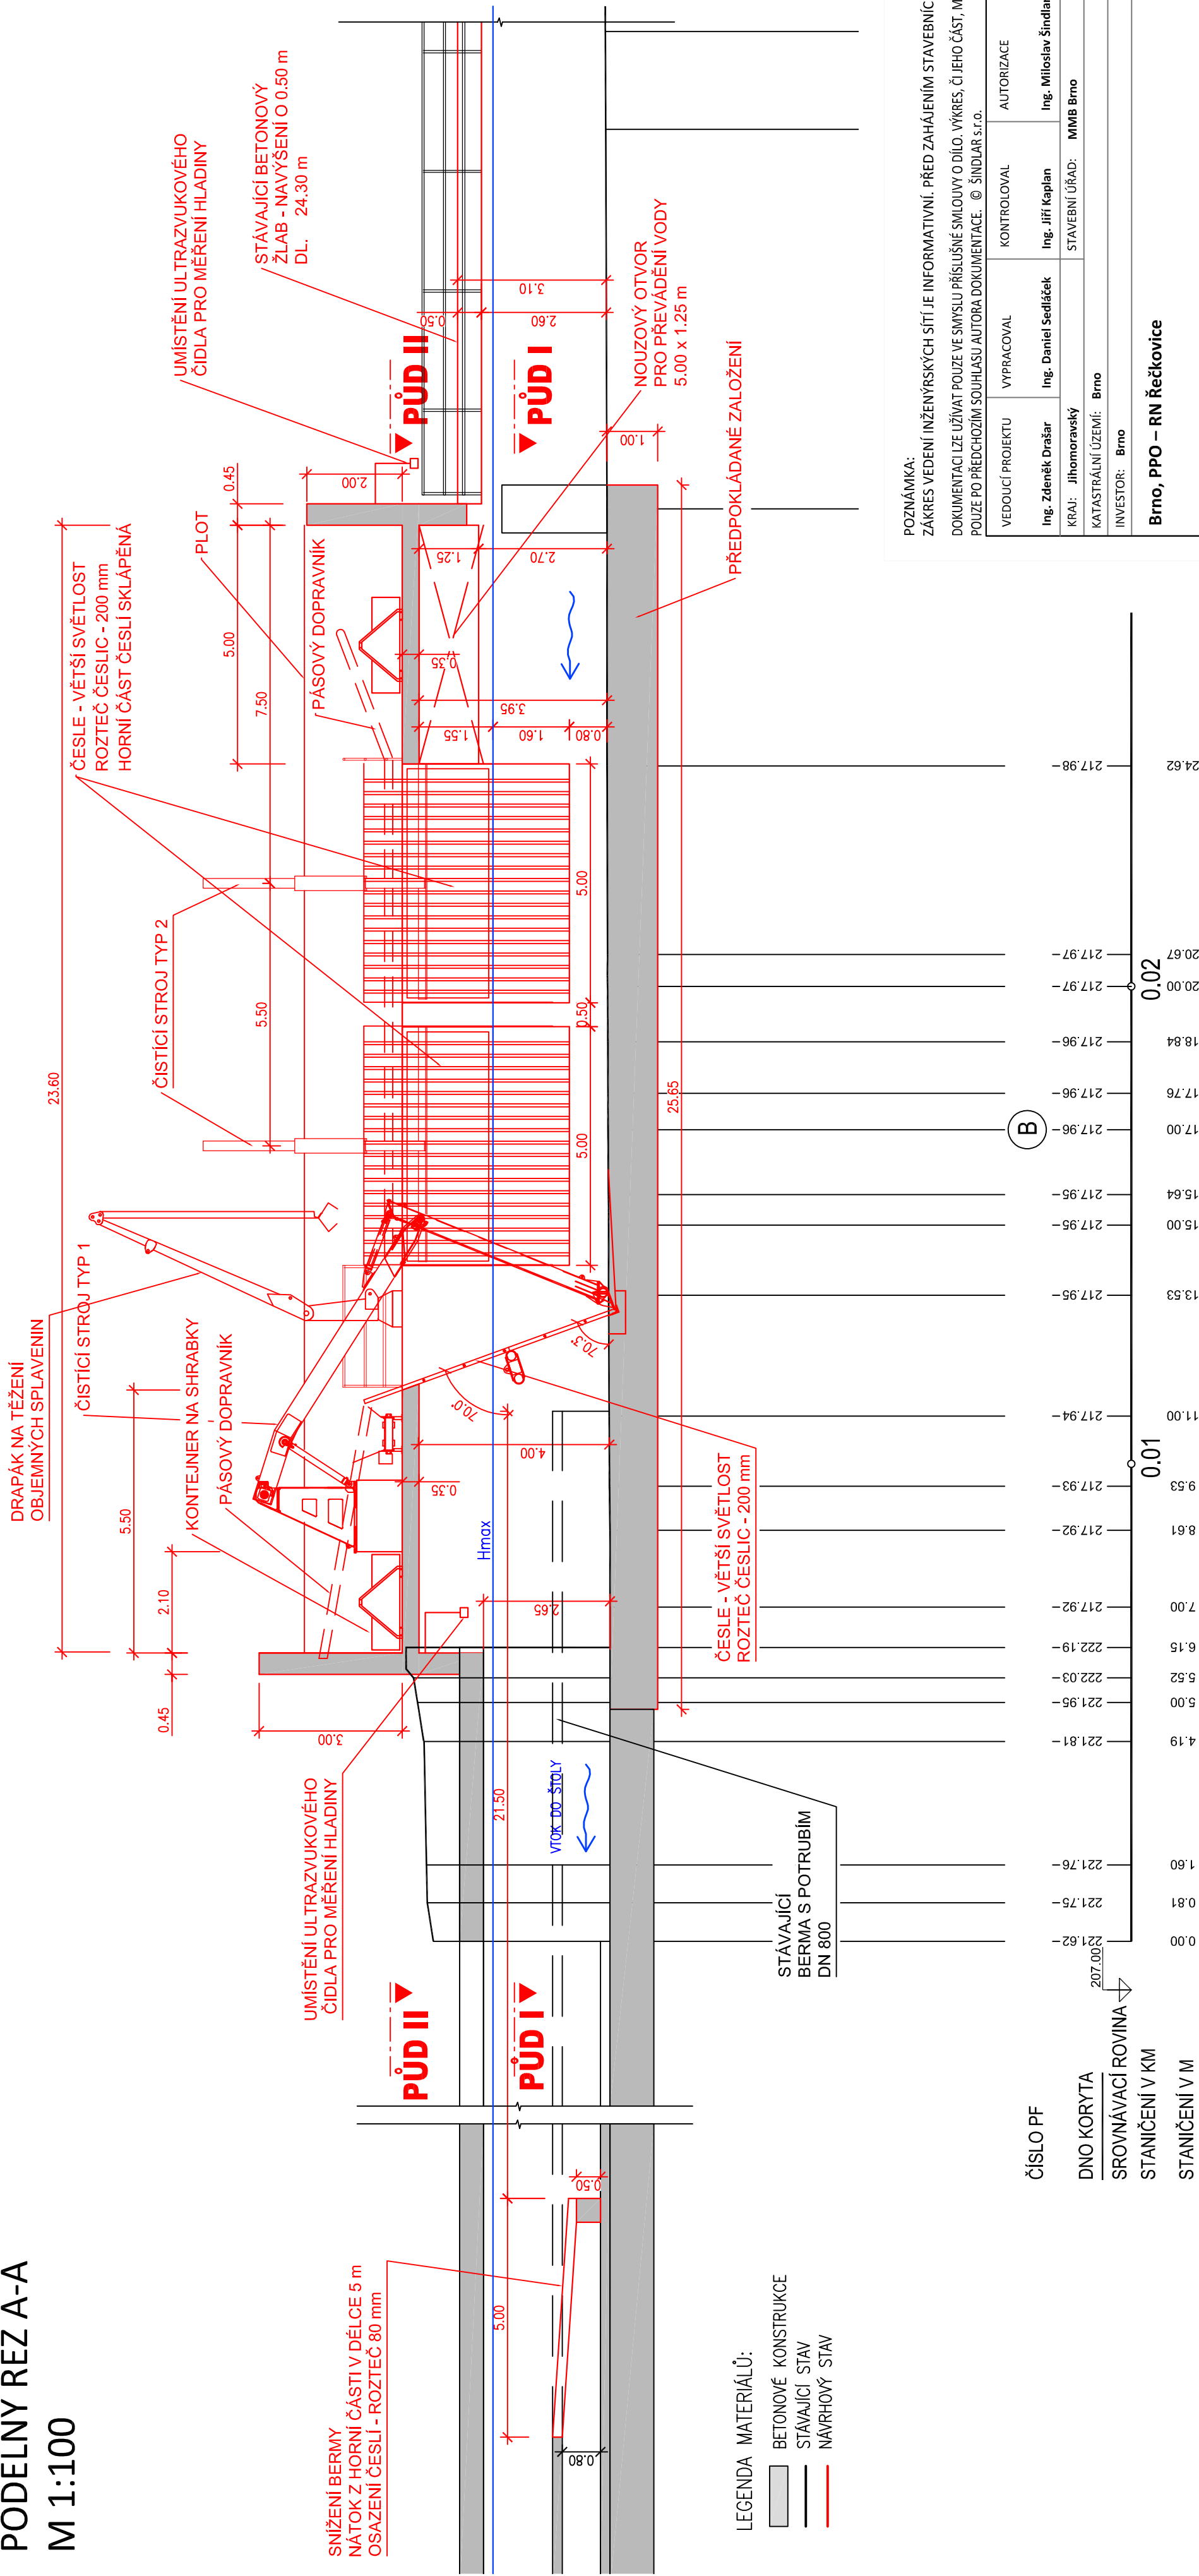

LEGENDA MATERIÁLŮ:

- BETONOVÉ KONSTRUKCE
 STÁVAJÍCÍ STAV
 NÁVRHOVÝ STAV

POZNÁMKA: POZNÁMKA: POZNÁMKA:
PŘED ZAHÁJENÍM STAVEBNÍCH PRACÍ MUSÍ BÝT PROVEDENO JEJICH VYTVOŘENÍ.
DOKUMENTACE LZE UŽÍVAT POUZE VE SMYSLU PŘÍSLUŠNÉ SMLOVY O DÍLO. VÝKRES, ČI JEHO ČÁST, MŮŽE BÝT KOPIROVÁN NEBO JINÝM ZPŮSOBEM ROZŠIROVÁN
POUZE PO PŘEDCHOZÍM SOUHLASU AUTORA DOKUMENTACE. © ŠINDLAR s.r.o.

VEDOUcí PROJEKTU		VYPRACOVAL	KONTROLOVAL	AUTORIZACE	STAVBY VODNíHO HOSPODÁŘSTVÍ A KRAJINNÉHO INŽENÝRSTVÍ SINOLAR s.r.o., Na Brně 372/2a, 500 06 Hradec Králové, IČO 260 03 236			
Ing. Zdeněk Drašar		Ing. Daniel Sedláček	Ing. Jiří Kaplan	Ing. Miloslav Šindlar	FORMÁT	3x44		
KRAJ: Jihomoravský					DATUM	ŘÍJEN 2021		
KATASTRÁLNÍ ÚZEMÍ: Brno					STUPEŇ	DUR		
INVESTOR: Brno					ČÍSLO ZAKÁZKY	20210151		
Brno, PPO – RN Řečkovice					SOUŘADNÝ / VÝŠKOVÝ SYSTÉM	S-JTSK/Bpv		
					INTERVAL VRSTEVNIC			
SO 01 Rozdělovací objekt Ulice Myslinova – podélný profil					MĚŘÍTKO	1 : 100	ČÍSLO KOPIE	
					Č. VÝKRESU	D.1.4		