


PŮDORYS II
M 1:100

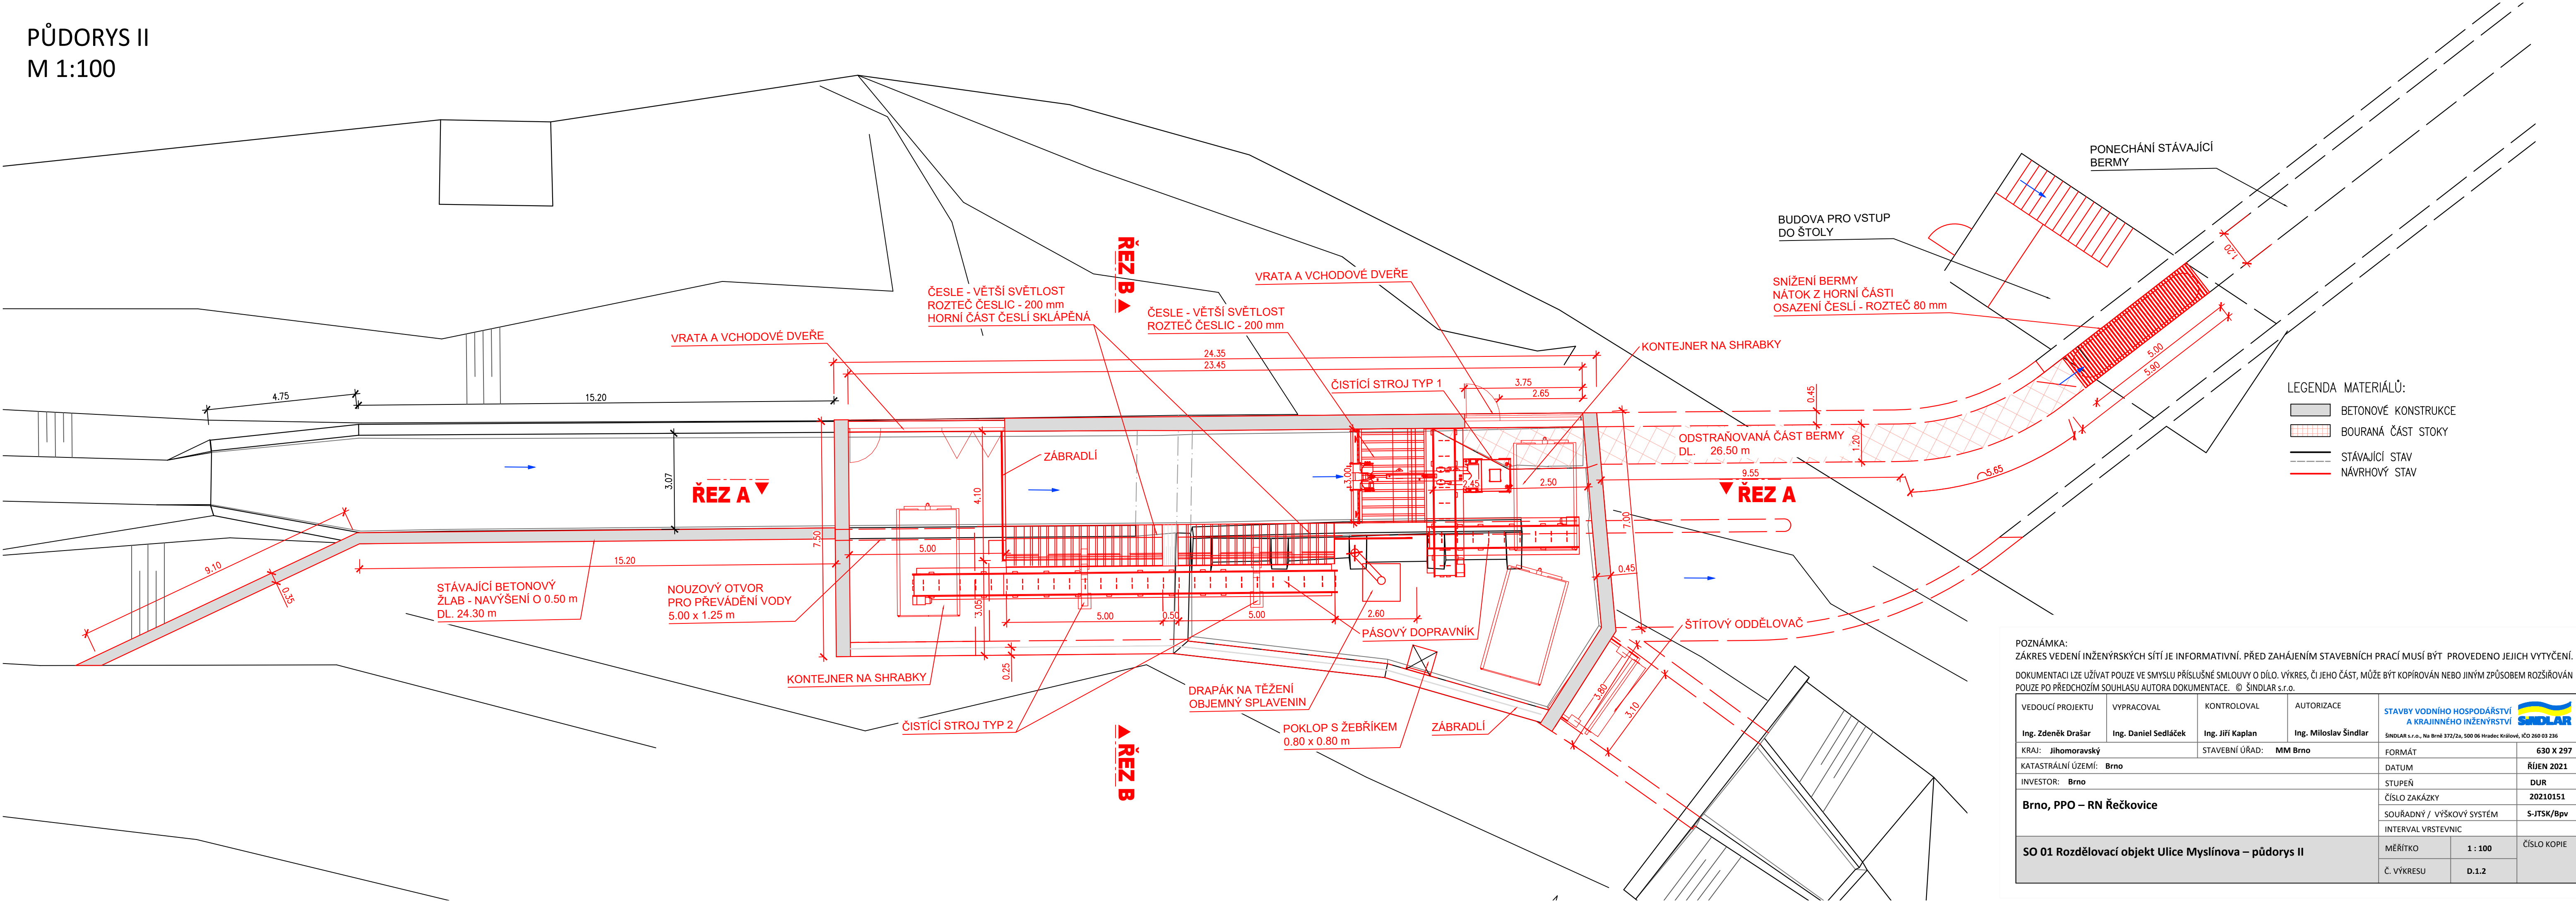

POZNÁMKA:
ZÁKRES VEDENÍ INŽENÝRSKÝCH SÍTÍ JE INFORMATIVNÍ. PŘED ZAHÁJENÍM STAVEBNÍCH PRACÍ MUSÍ BÝT PROVEDENO JEJICH VYTÝČENÍ.
DOKUMENTACI LZE UŽÍVAT POUZE VE SMYSLU PŘÍSLUŠNÉ SMLOUVY O DÍLO. VÝKRES, ČI JEHO ČÁST, MŮŽE BÝT KOPÍROVÁN NEBO JINÝM ZPŮSOBEM ROZŠÍŘOVÁN POUZE PO PŘEDCHOZÍM SOUHLASU AUTORA DOKUMENTACE. © ŠINDLAR s.r.o.

VEDOUCÍ PROJEKTU Ing. Zdeněk Drašar	VYPRACOVAL Ing. Daniel Sedláček	KONTROLOVAL Ing. Jiří Kaplan	AUTORIZACE Ing. Miloslav Šindlar	STAVBY VODNÍHO HOSPODÁŘSTVÍ A KRAJINNÉHO INŽENÝRSTVÍ <small>ŠINDLAR s.r.o., Na Brně 372/2a, 500 06 Hradec Králové, IČO 260 03 236</small>		
KRAJ: Jihomoravský		STAVEBNÍ ÚŘAD: MM Brno		FORMÁT	630 X 297	
KATASTRÁLNÍ ÚZEMÍ: Brno				DATUM	ŘÍJEN 2021	
INVESTOR: Brno				STUPEŇ	DUR	
Brno, PPO – RN Řečkovice				ČÍSLO ZAKÁZKY	20210151	
				SOUŘADNÝ / VÝŠKOVÝ SYSTÉM		S-JTSK/Bpv
				INTERVAL VRSTEVNIC		
SO 01 Rozdělovací objekt Ulice Myslínova – půdorys II				MĚŘÍTKO	1 : 100	
				Č. VÝKRESU	D.1.2	
				ČÍSLO KOPIE		