




ÚSEK A

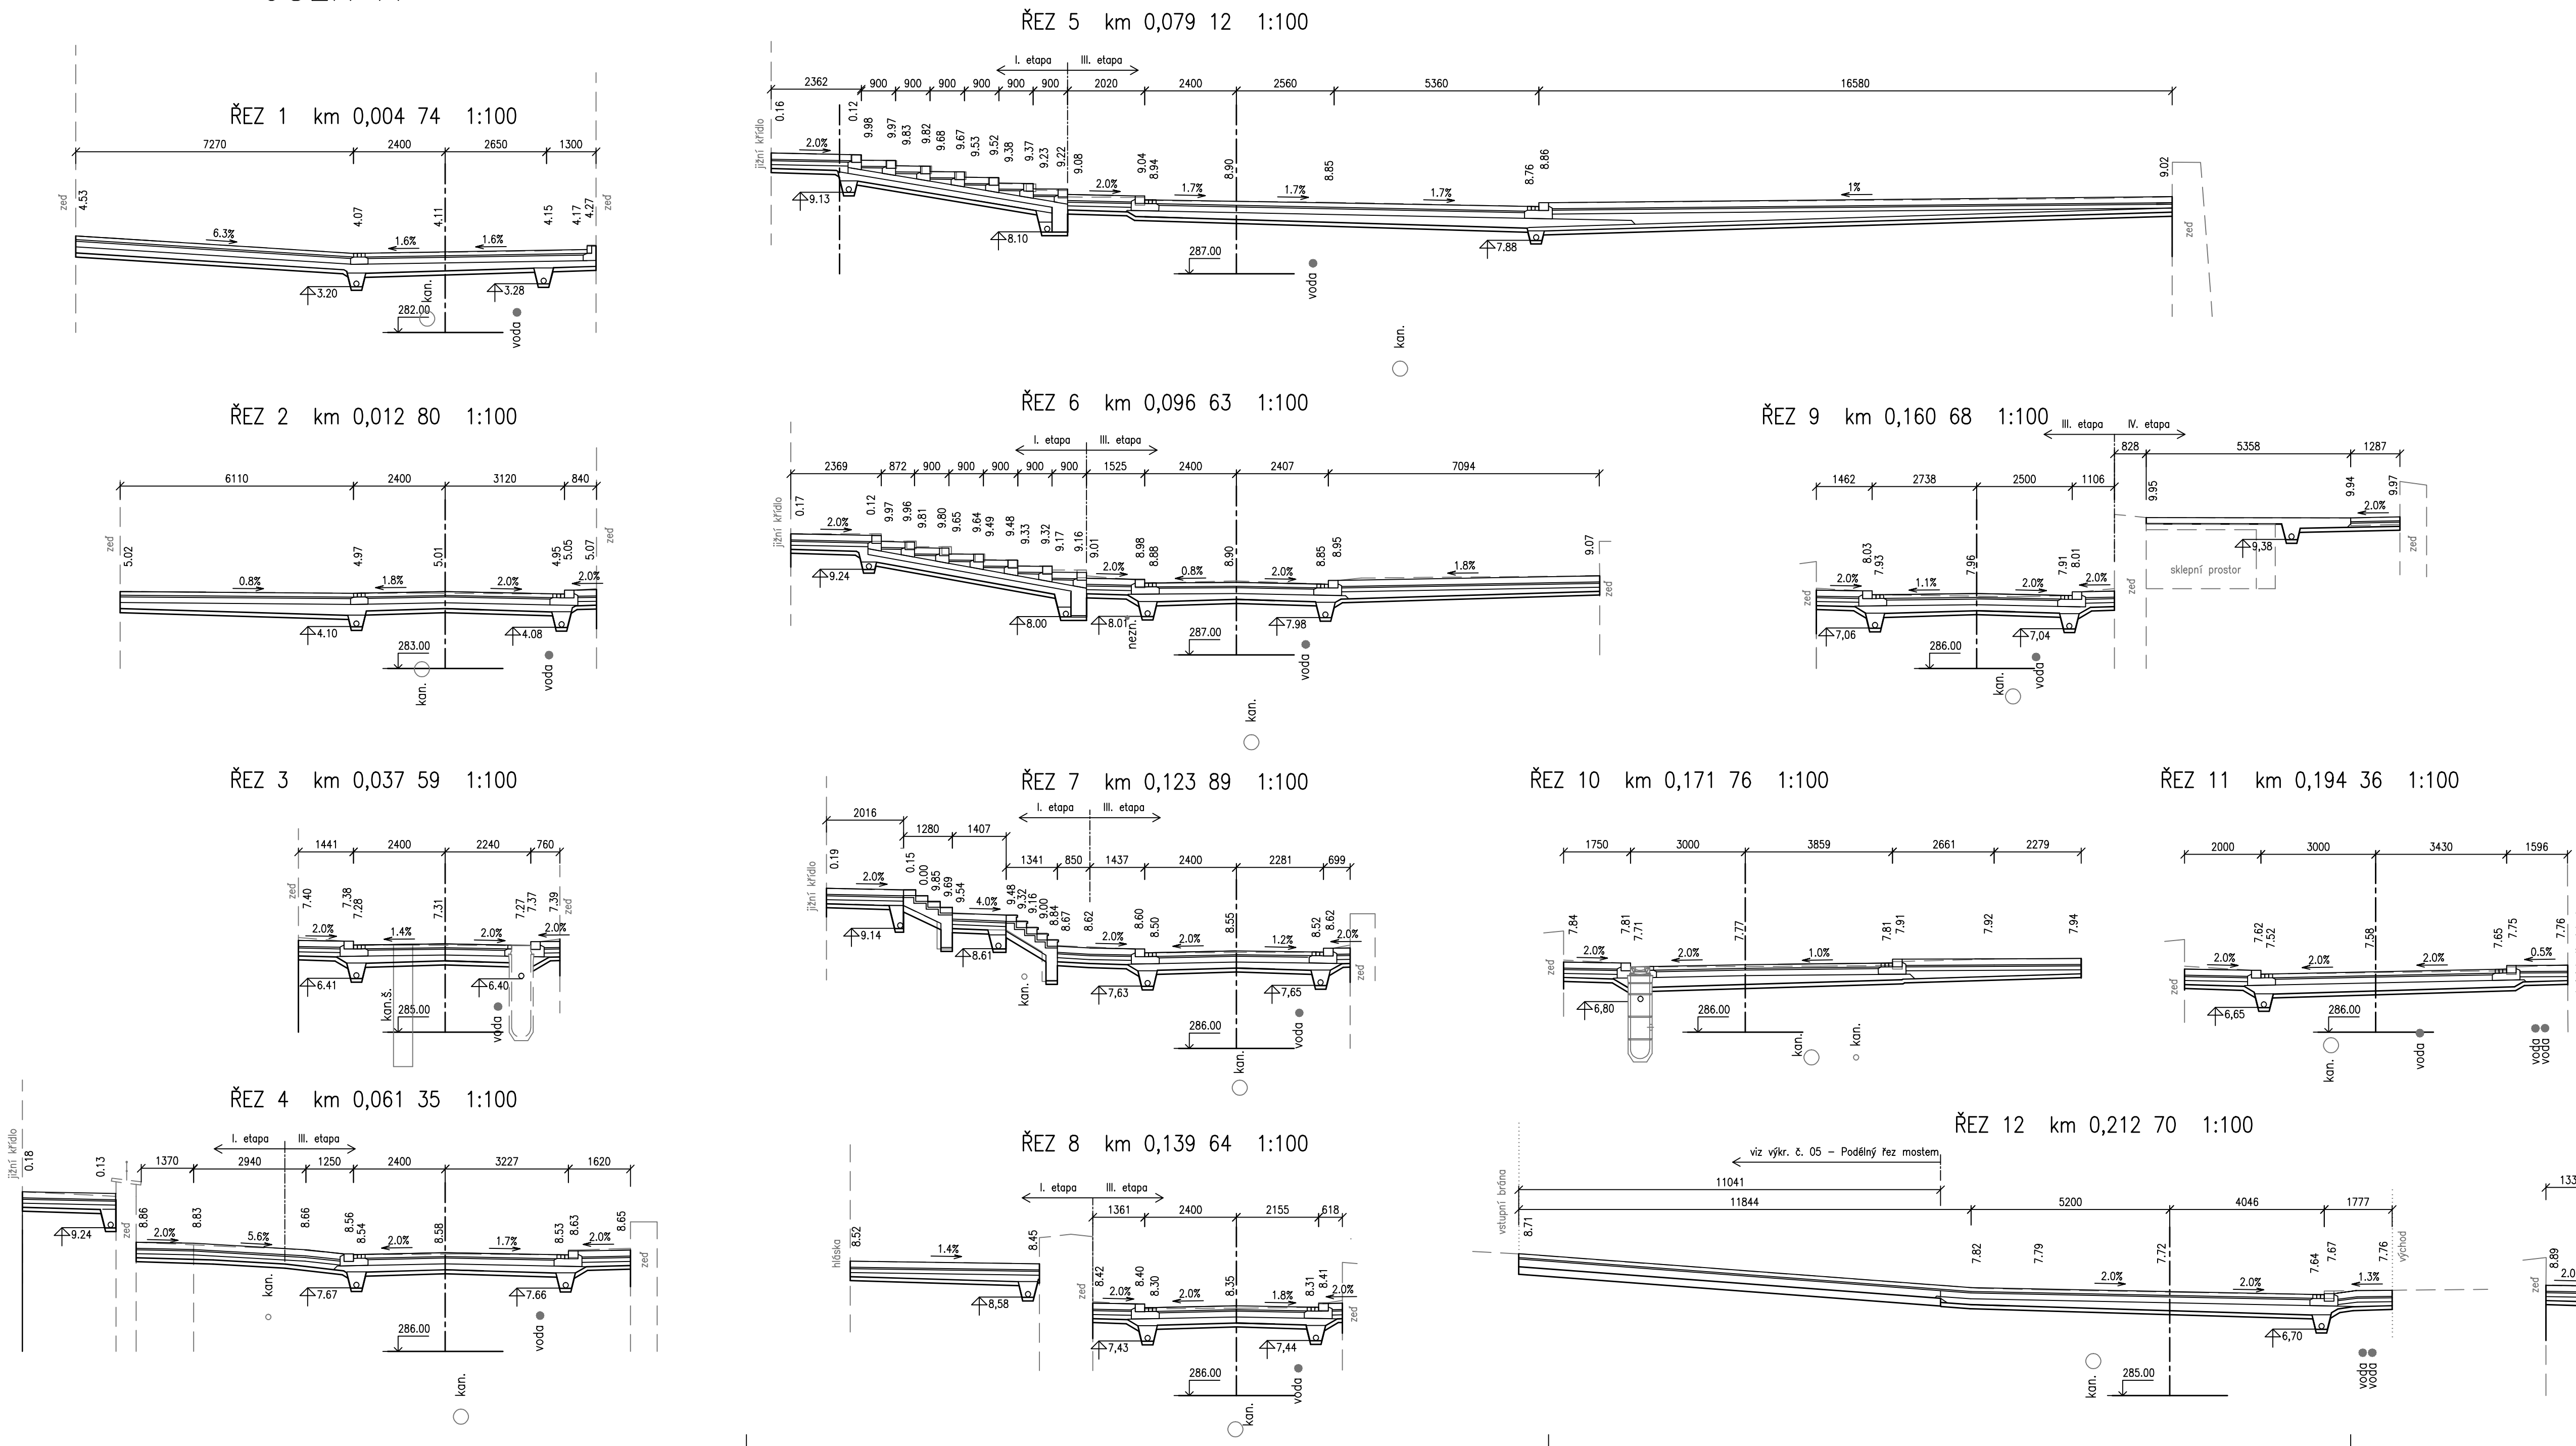

ÚSEK B

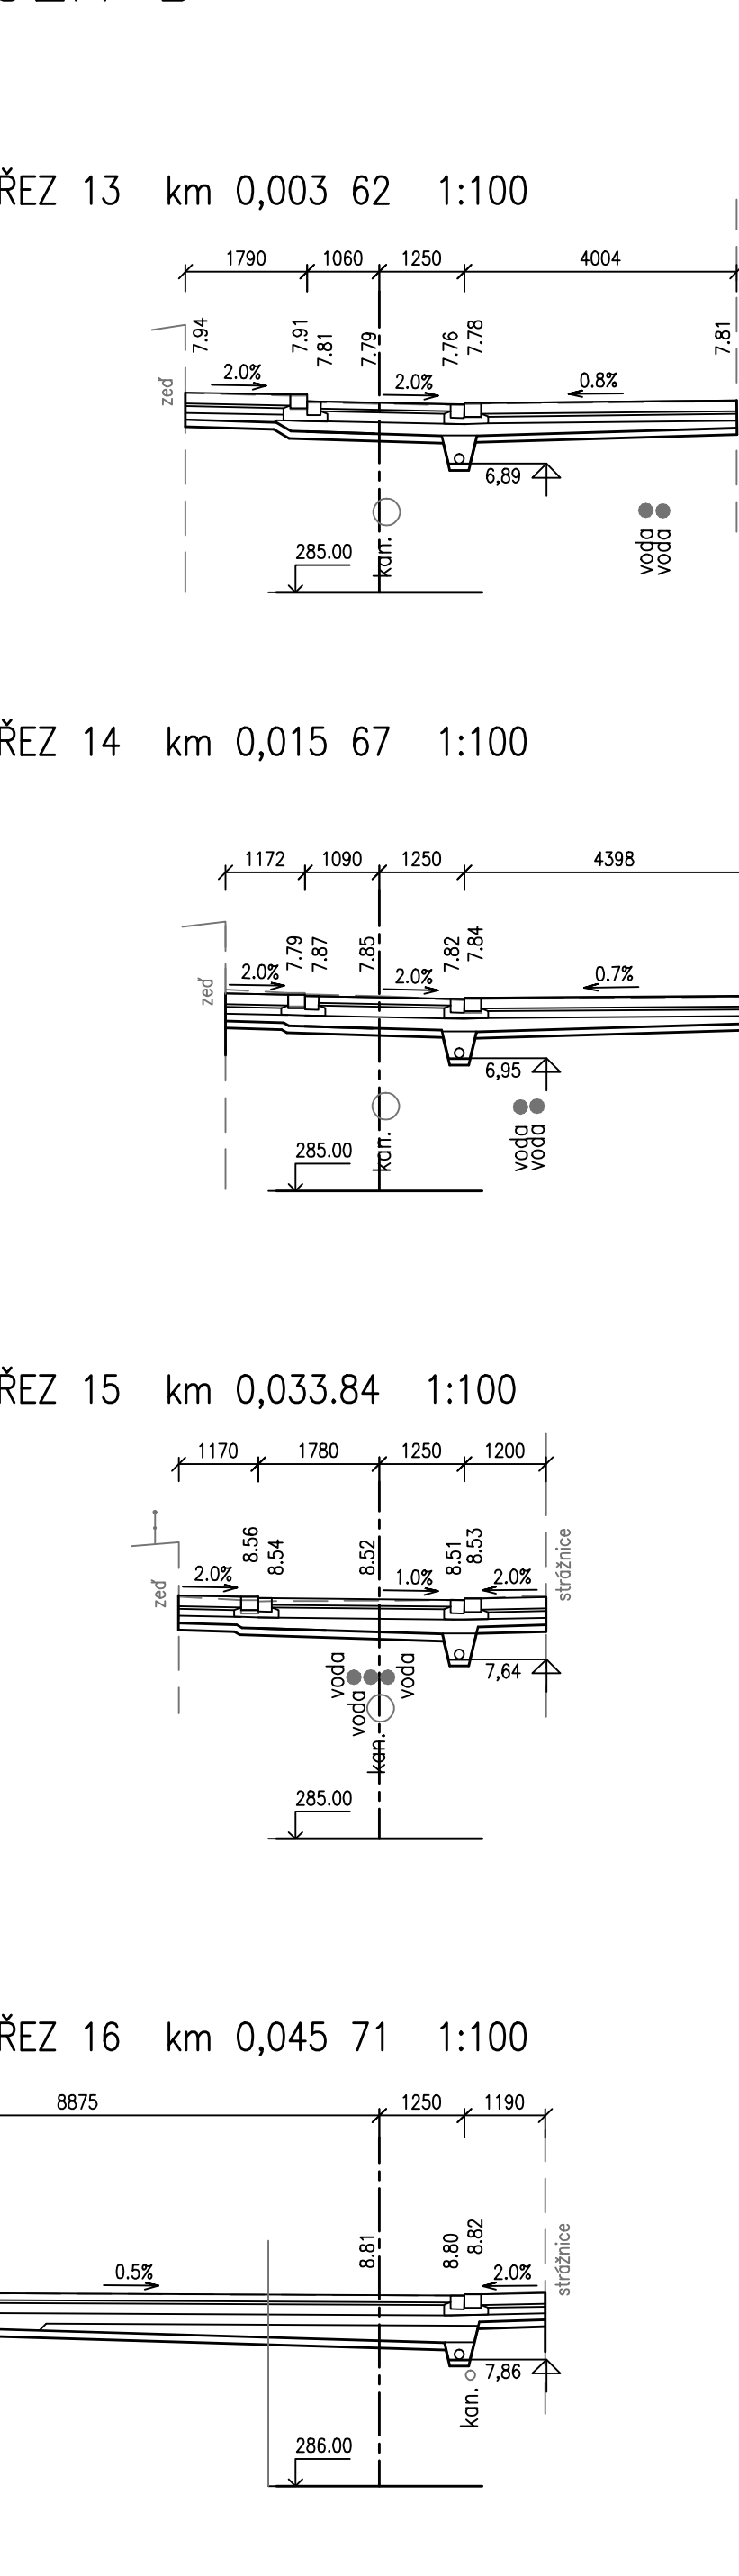

MOST

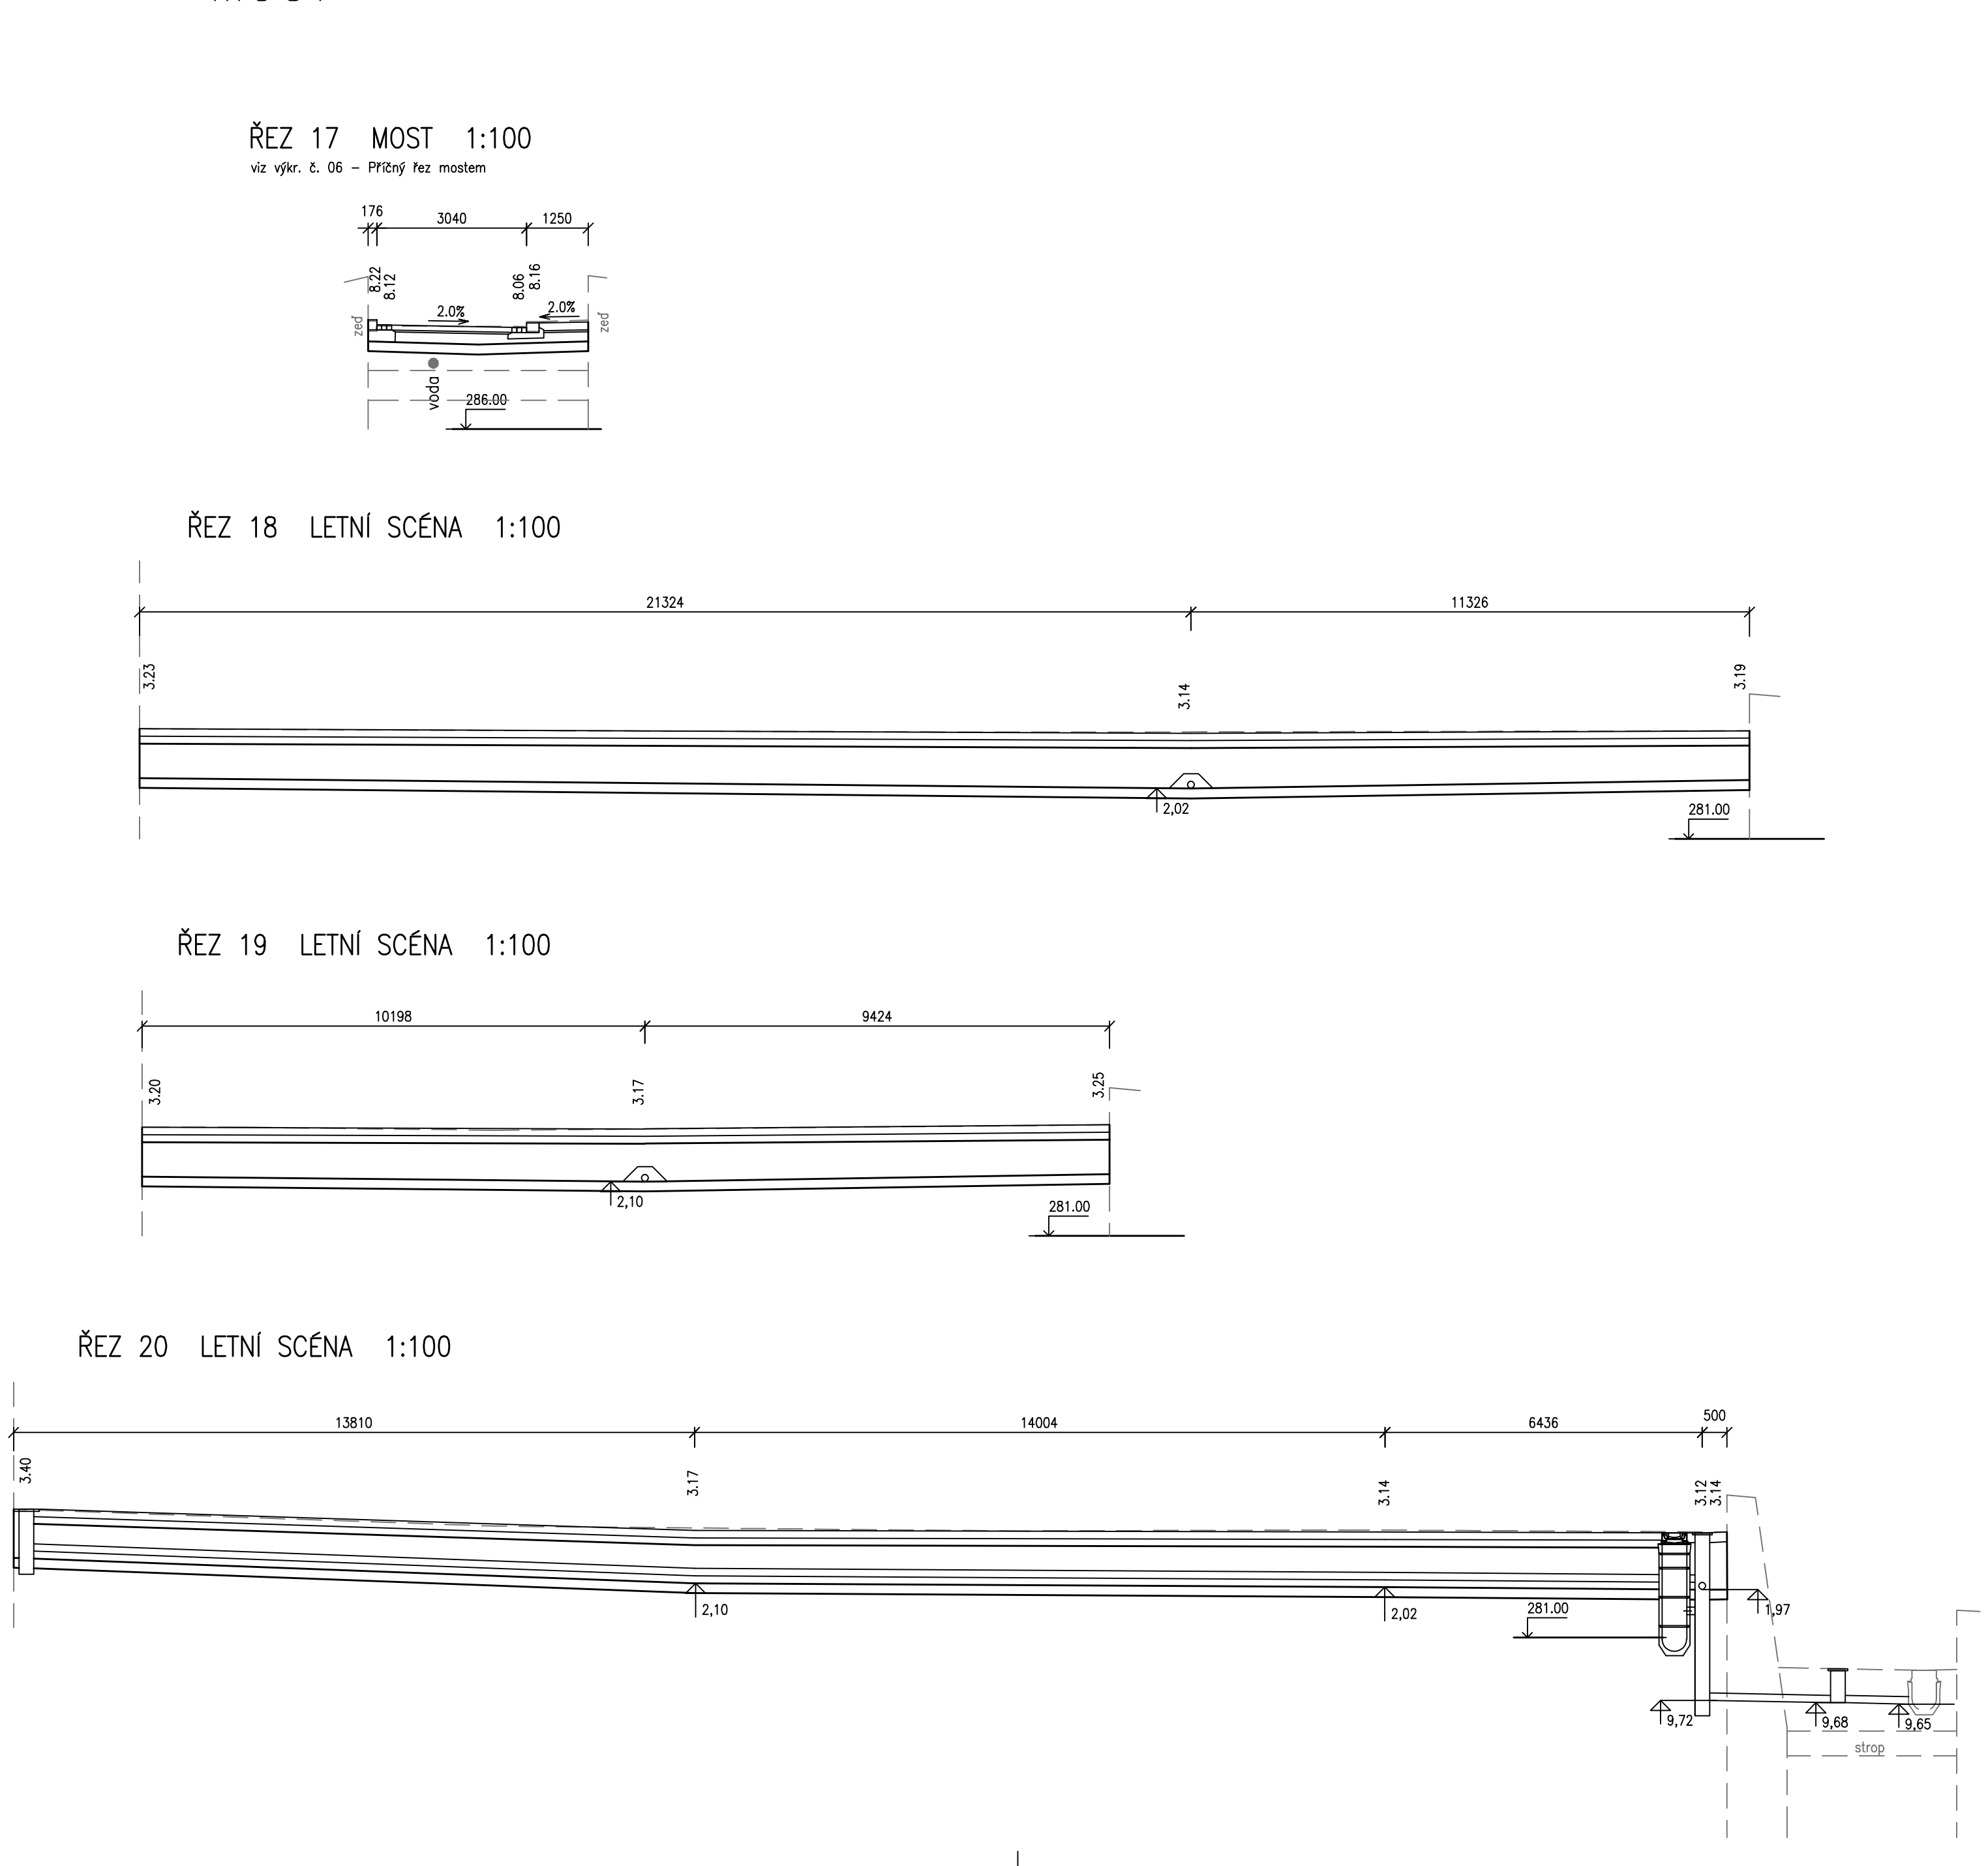

Výškový systém: BpV		
Velocitní projektant	Ing. J. Matula	<div>matula</div> <div>PROJEKCE DOPRAVNÍCH STAVB</div> <div>Řídkova/2804, 16, 602 00 BRNO</div> <div>ICO 121 64 798, DIČ: 291-6501132218</div> <div>tel.: 541 236 048, e-mail: matula@matula.cz</div>
Zodpovědný projektant	Ing. R. Matulová	
Vypracoval	Ing. R. Matulová	
Investor	Statutární město Brno	
<div>REKONSTRUKCE NKP ŠPILBERK</div> <div>- HYDROIZOLAČNÍ OPATŘENÍ</div> <div>D. DOKUMENTACE OBJEKTŮ</div> <div>SO 101 Zpevněné a nezpevněné plochy</div>		
CHARAKTERISTICKÉ PŘÍČNÉ ŘEZY		<div>mřížka</div> <div>1:100</div> <div>č. výkresu</div> <div>D.4</div>