



### DETAIL D3 - PŮDORYS

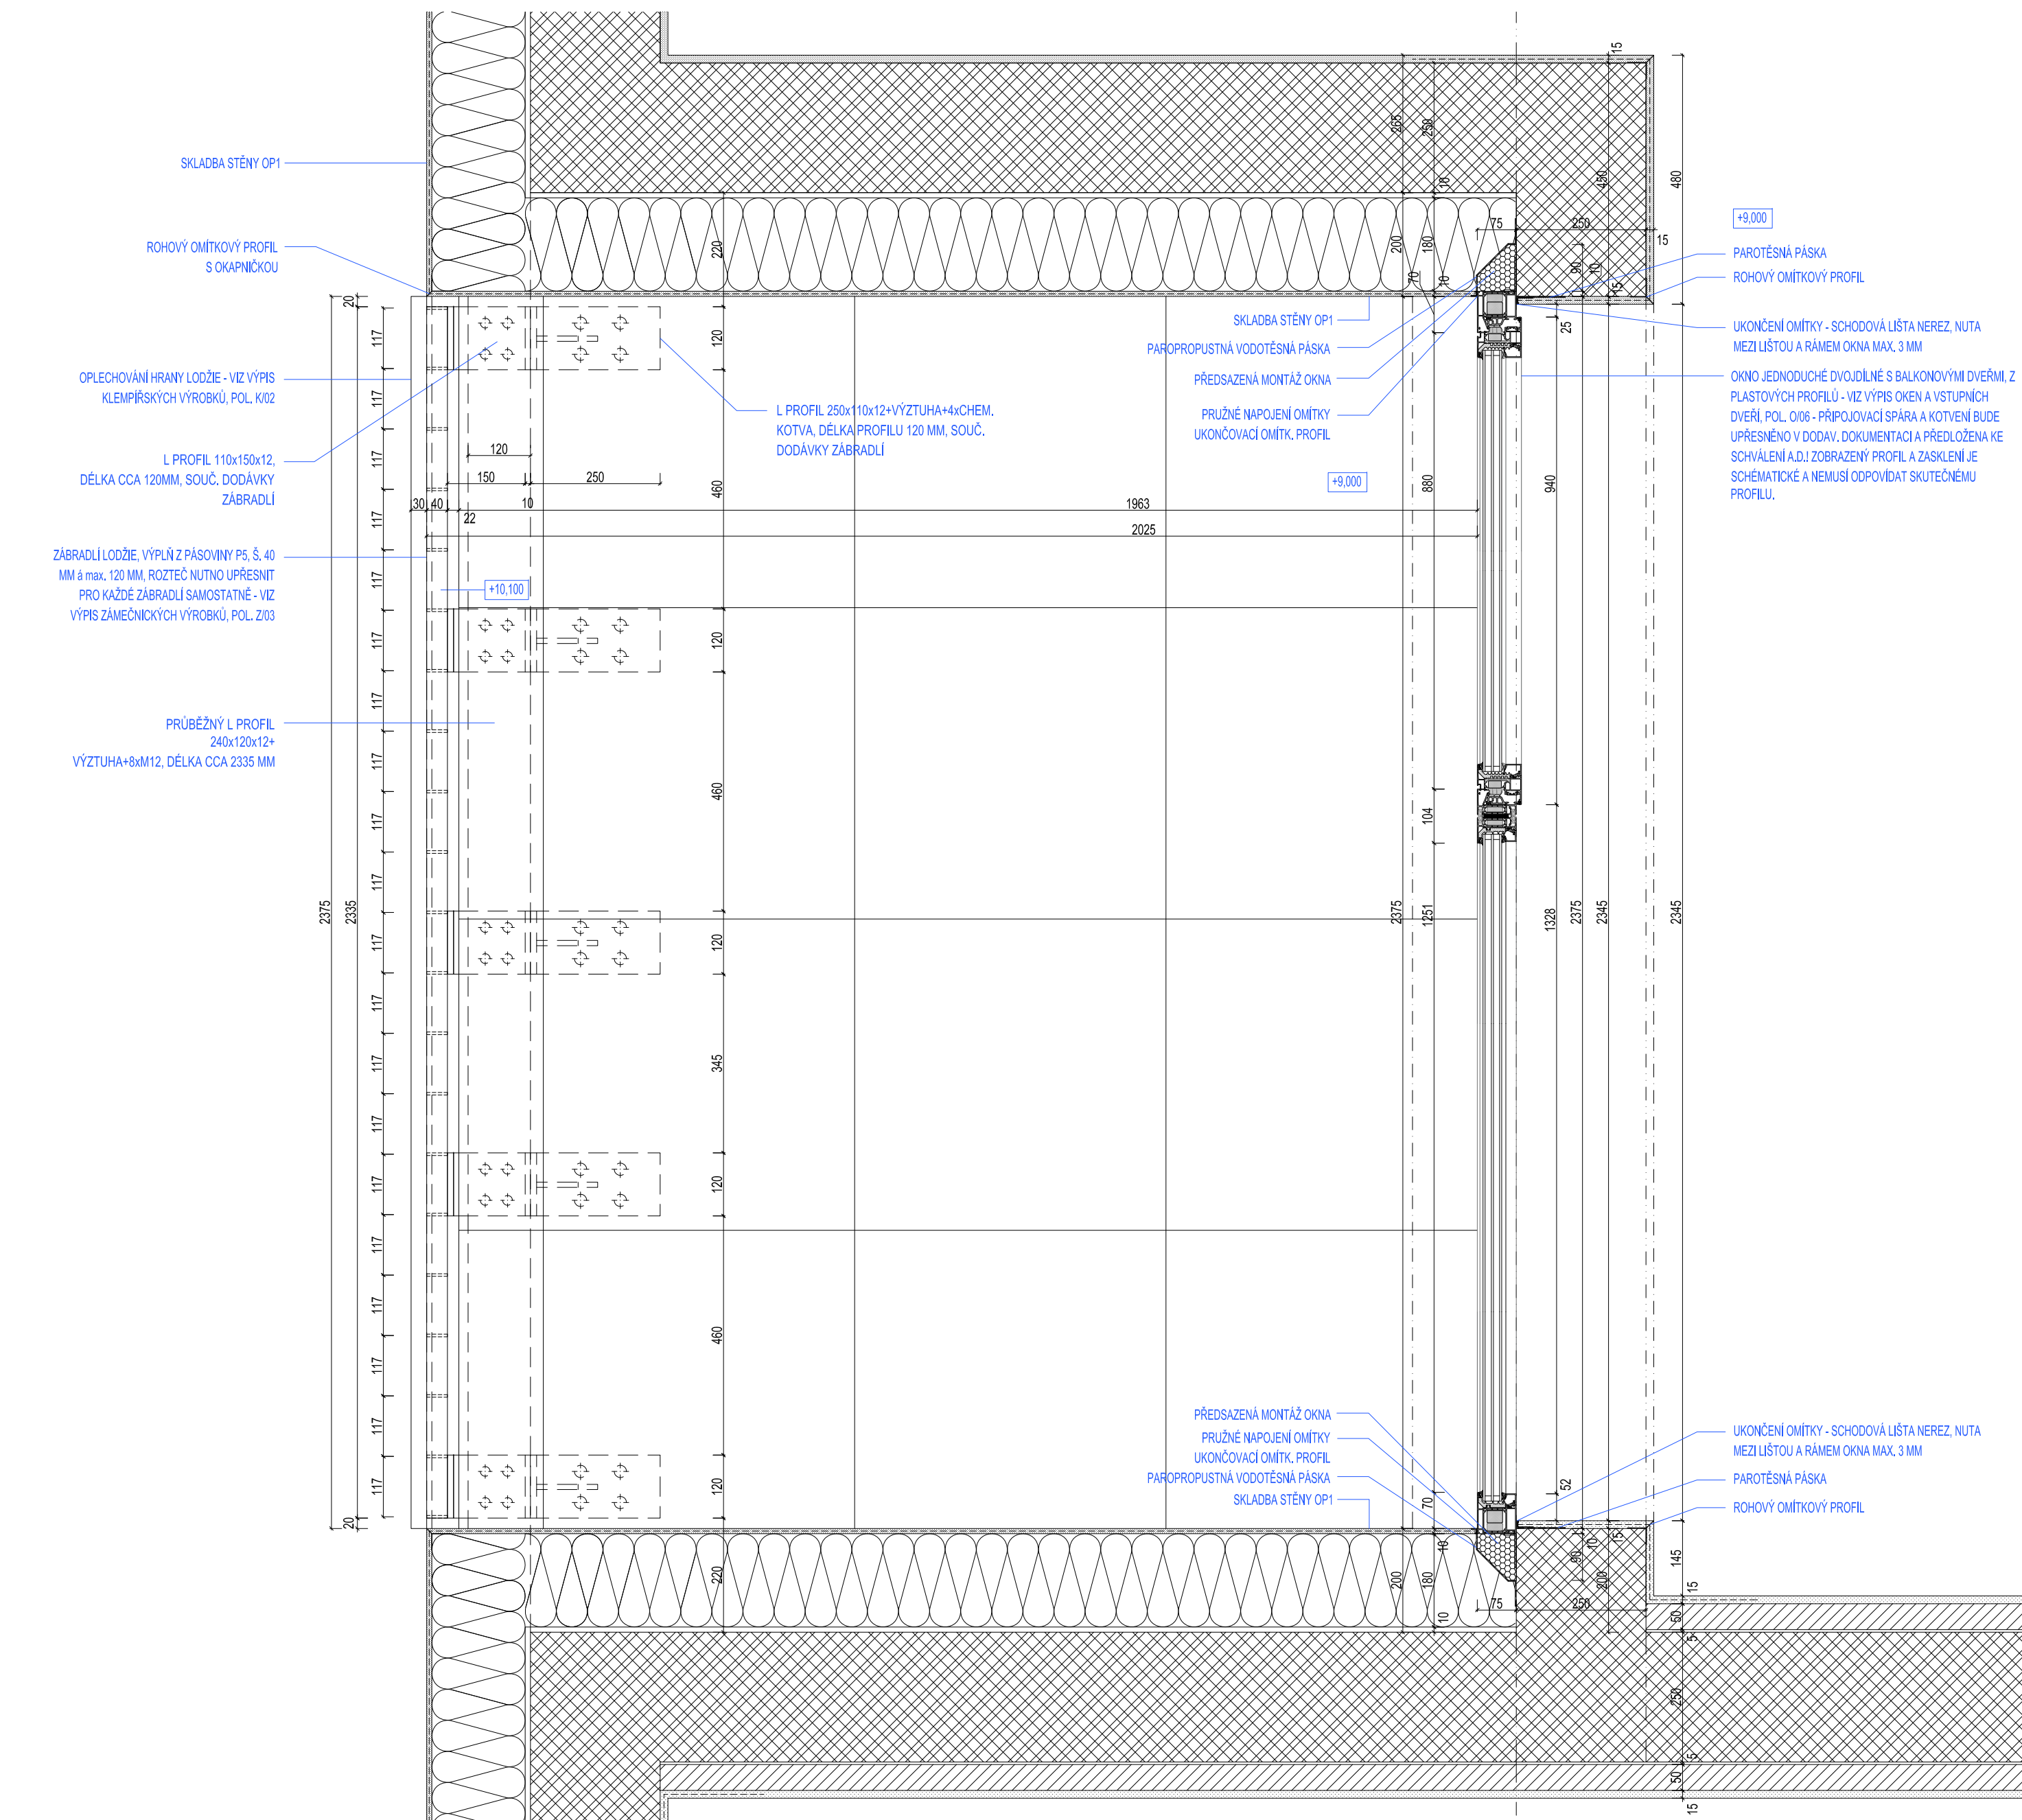

DETAIL D3 - ŘEZ

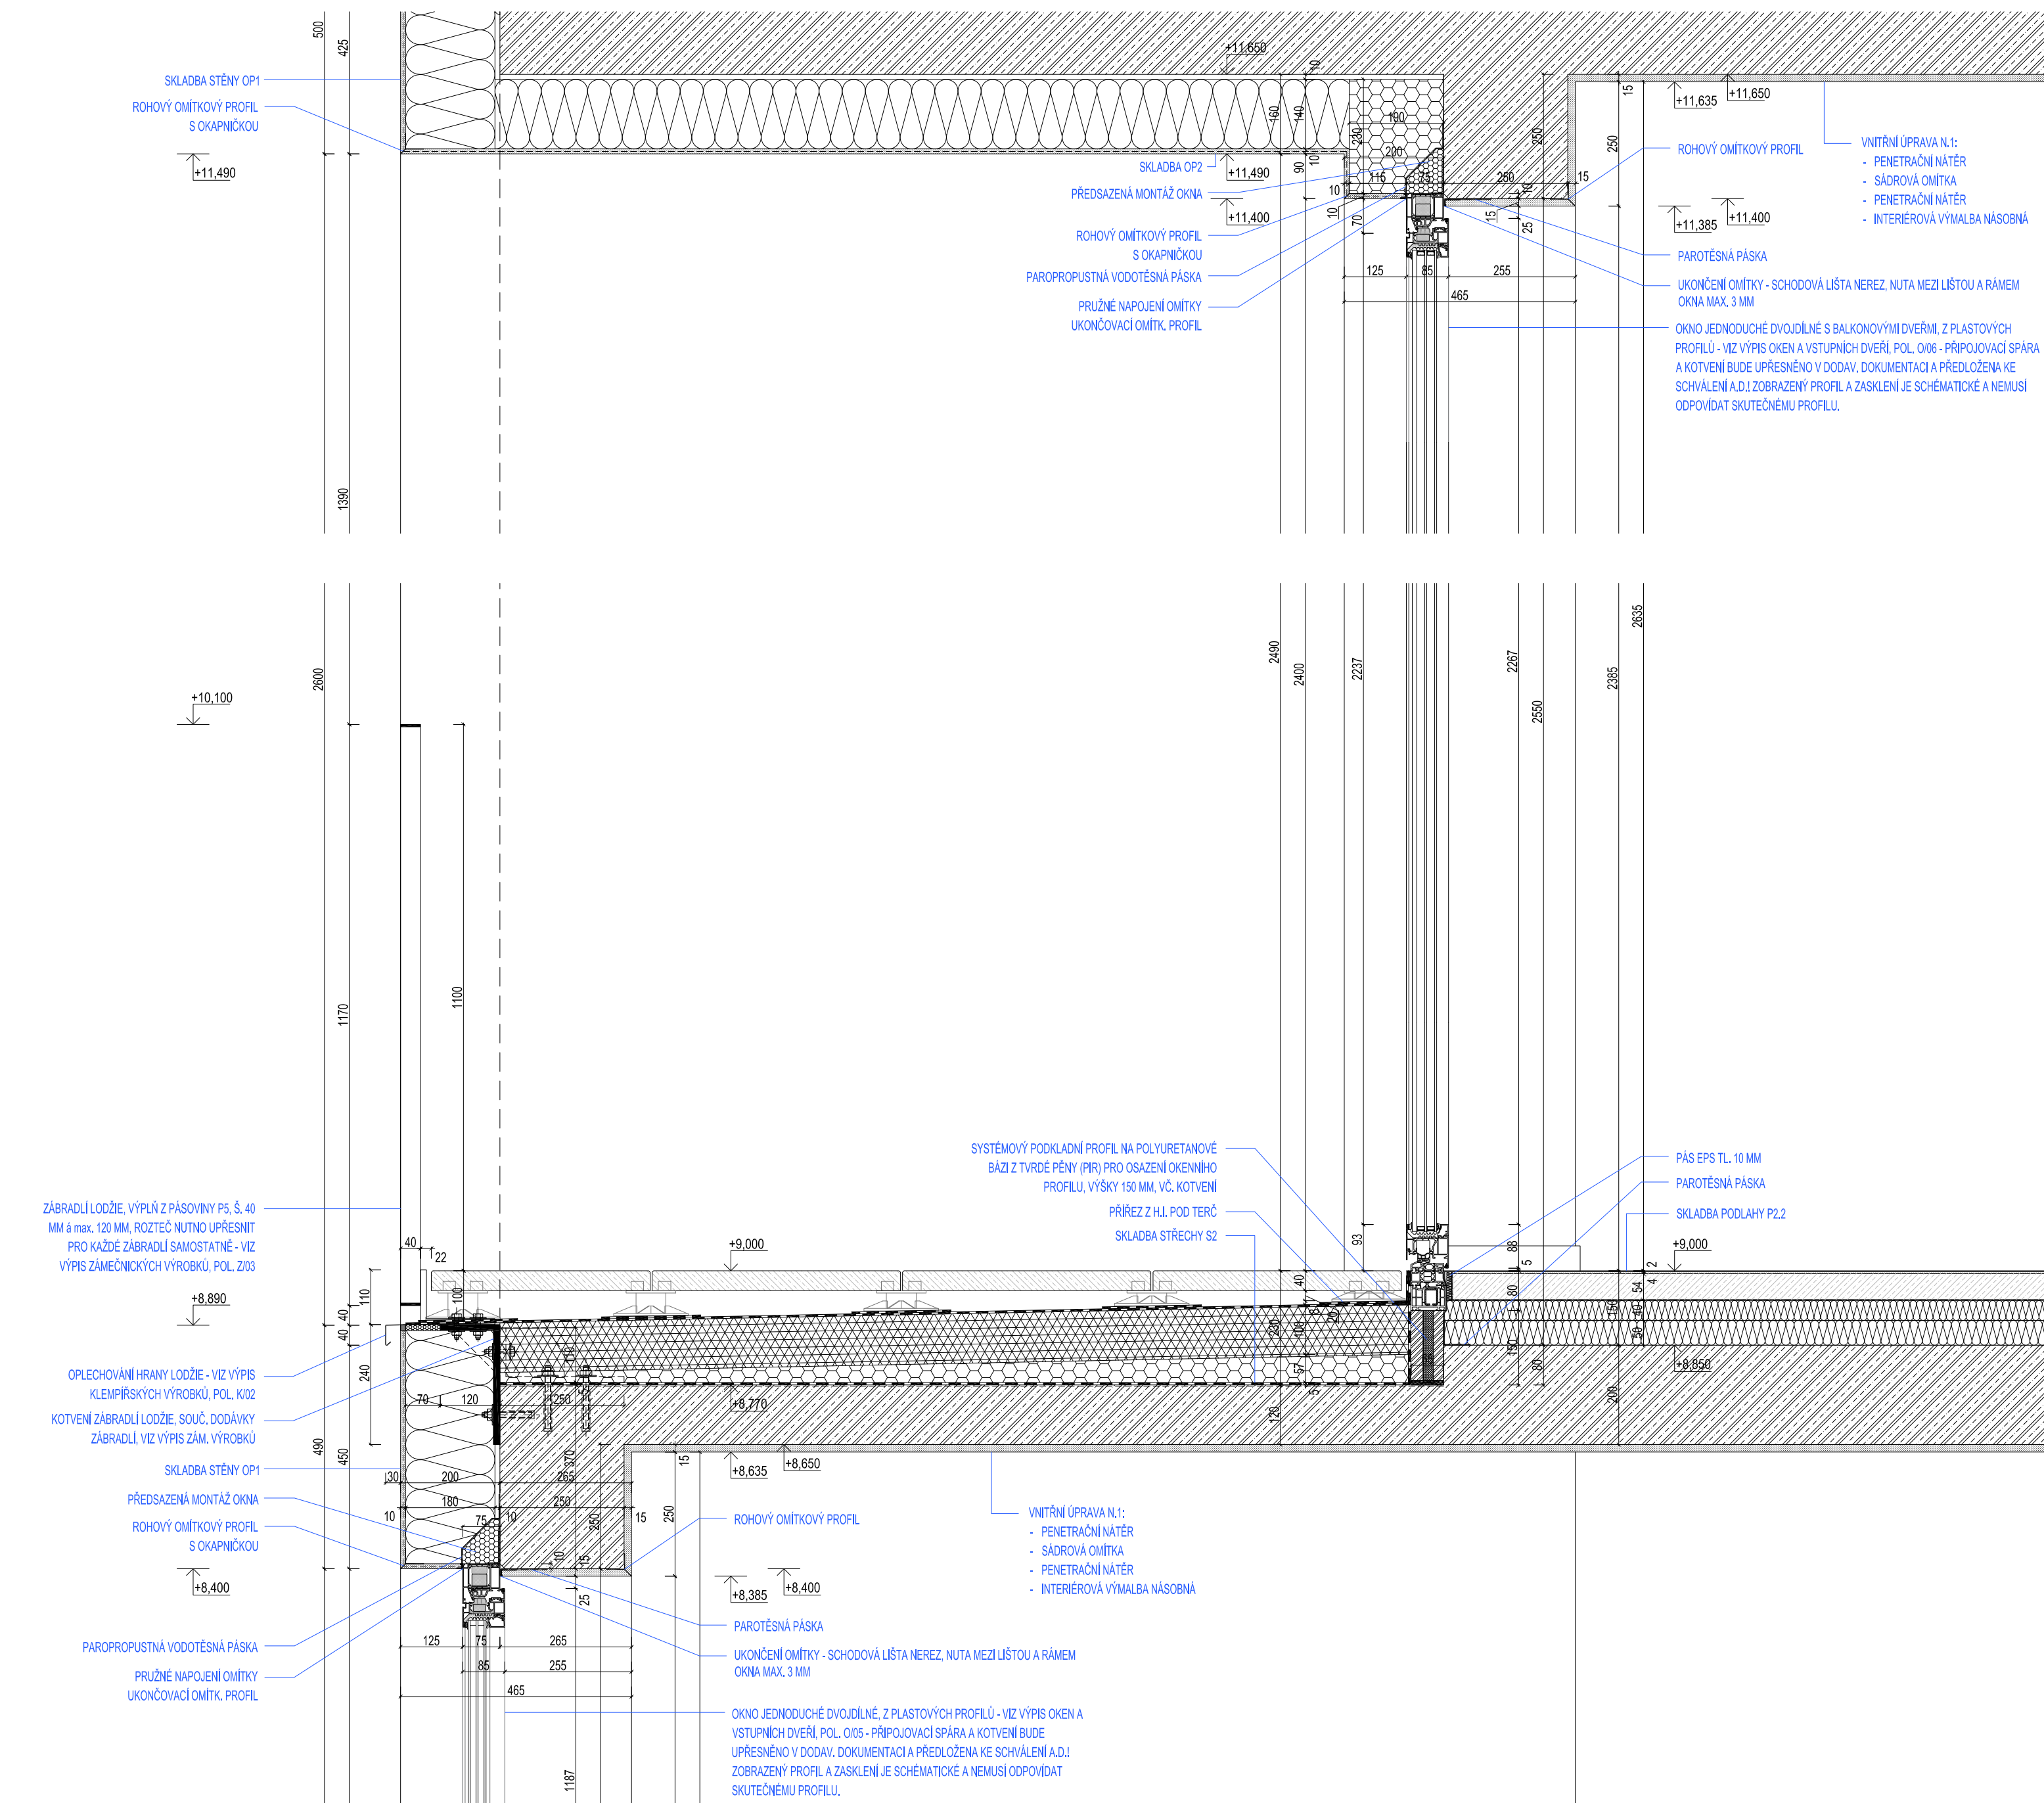

POZNÁMKA:

- TENTO VÝKRES NELZE POVAŽOVAT ZA DÍLENSKOU DOKUMENTACI. DÍLENSKOU DOKUMENTACI NA ZÁKLADĚ SPECIFIKACÍ A DETAILŮ ZPRACUJE VÝROBCE A PŘEDLOŽÍ K ODSOUHLASENÍ INVESTOROVÍ A ARCHITEKTOVI
- VEŠKERÉ ROZMĚRY NUTNO OVĚŘIT NA STAVBĚ.
- VEŠKERÉ POVRCHOVÉ ÚPRAVY BUDOU ODSOUHLASENÝ INVESTOREM A ARCHITEKTEM NA ZÁKLADĚ REÁLNÝCH VZORKŮ PŘEDLOŽENÝCH DODAVATELEM

TATO PROJEKTOVÁ DOKUMENTACE VYCHÁZÍ Z PROJEKTU  
PBŘ VE STUPNI DOKUMENTACE PRO STAVEBNÍ POVOLENÍ,  
BUDE AKTUALIZOVÁNO NA ZÁKLADĚ REVIZE PBŘ

0,000 = 205,650 m n. m.

Souřadný systém: JTS  
Výškový systém: BpV

|                        |   |        |            |
|------------------------|---|--------|------------|
| AUTOR NÁVRHU:          | ING. ARCH. ROMAN GALE, ING. ARCH. RADEK PASTERŇÝ, ING. ARCH. DAVID BUREŠ      |        |            |
| ZODPOVĚDNÝ PROJEKTANT: | ING. ARCH. ROMAN GALE, KŘÍDLOVICKÁ 981/25, STARÉ BRNO, 603 00 BRNO            |        |            |
| VYPRACOVAL:            | ING. PETER BABKA, TŘ. KPT. JAROŠE 26, 602 00 BRNO                             |        |            |
| NÁZEV STAVBY:          | NOVOSTAVBA DOMU S PEČOVATELSKOU SLUŽBOU - UBYTOVACÍ ZAŘÍZENÍ PRO SENIORY      |        |            |
| MÍSTO STAVBY:          | BRATISLAVSKÁ 51, p.č. 140/1, 141, 142, 143, 144, k.ú. BRNO-ZÁBRDOVICE         |        | DATUM:     |
| STAVEBNÍK:             | STATUTÁRNÍ MĚSTO BRNO - BYTOVÝ ODBOR MMB, DOMINIKÁNSKÉ NÁMĚSTÍ 1, 601 67 BRNO |        | 05 / 2020  |
| STUPEŇ:                | DOKUMENTACE PRO PROVÁDĚNÍ STAVBY  |        | MĚŘÍTKO:   |
| ČÁST DOKUMENTACE:      | D.1.1 ARCHITEKTONICKO-STAVEBNÍ ŘEŠENÍ   |        | 1 : 10     |
| NÁZEV VÝKRESU:         | DETAIL D3   | ČÍSLO: | D.1.1.2.32 |
|                        |   | PARÉ:  |            |