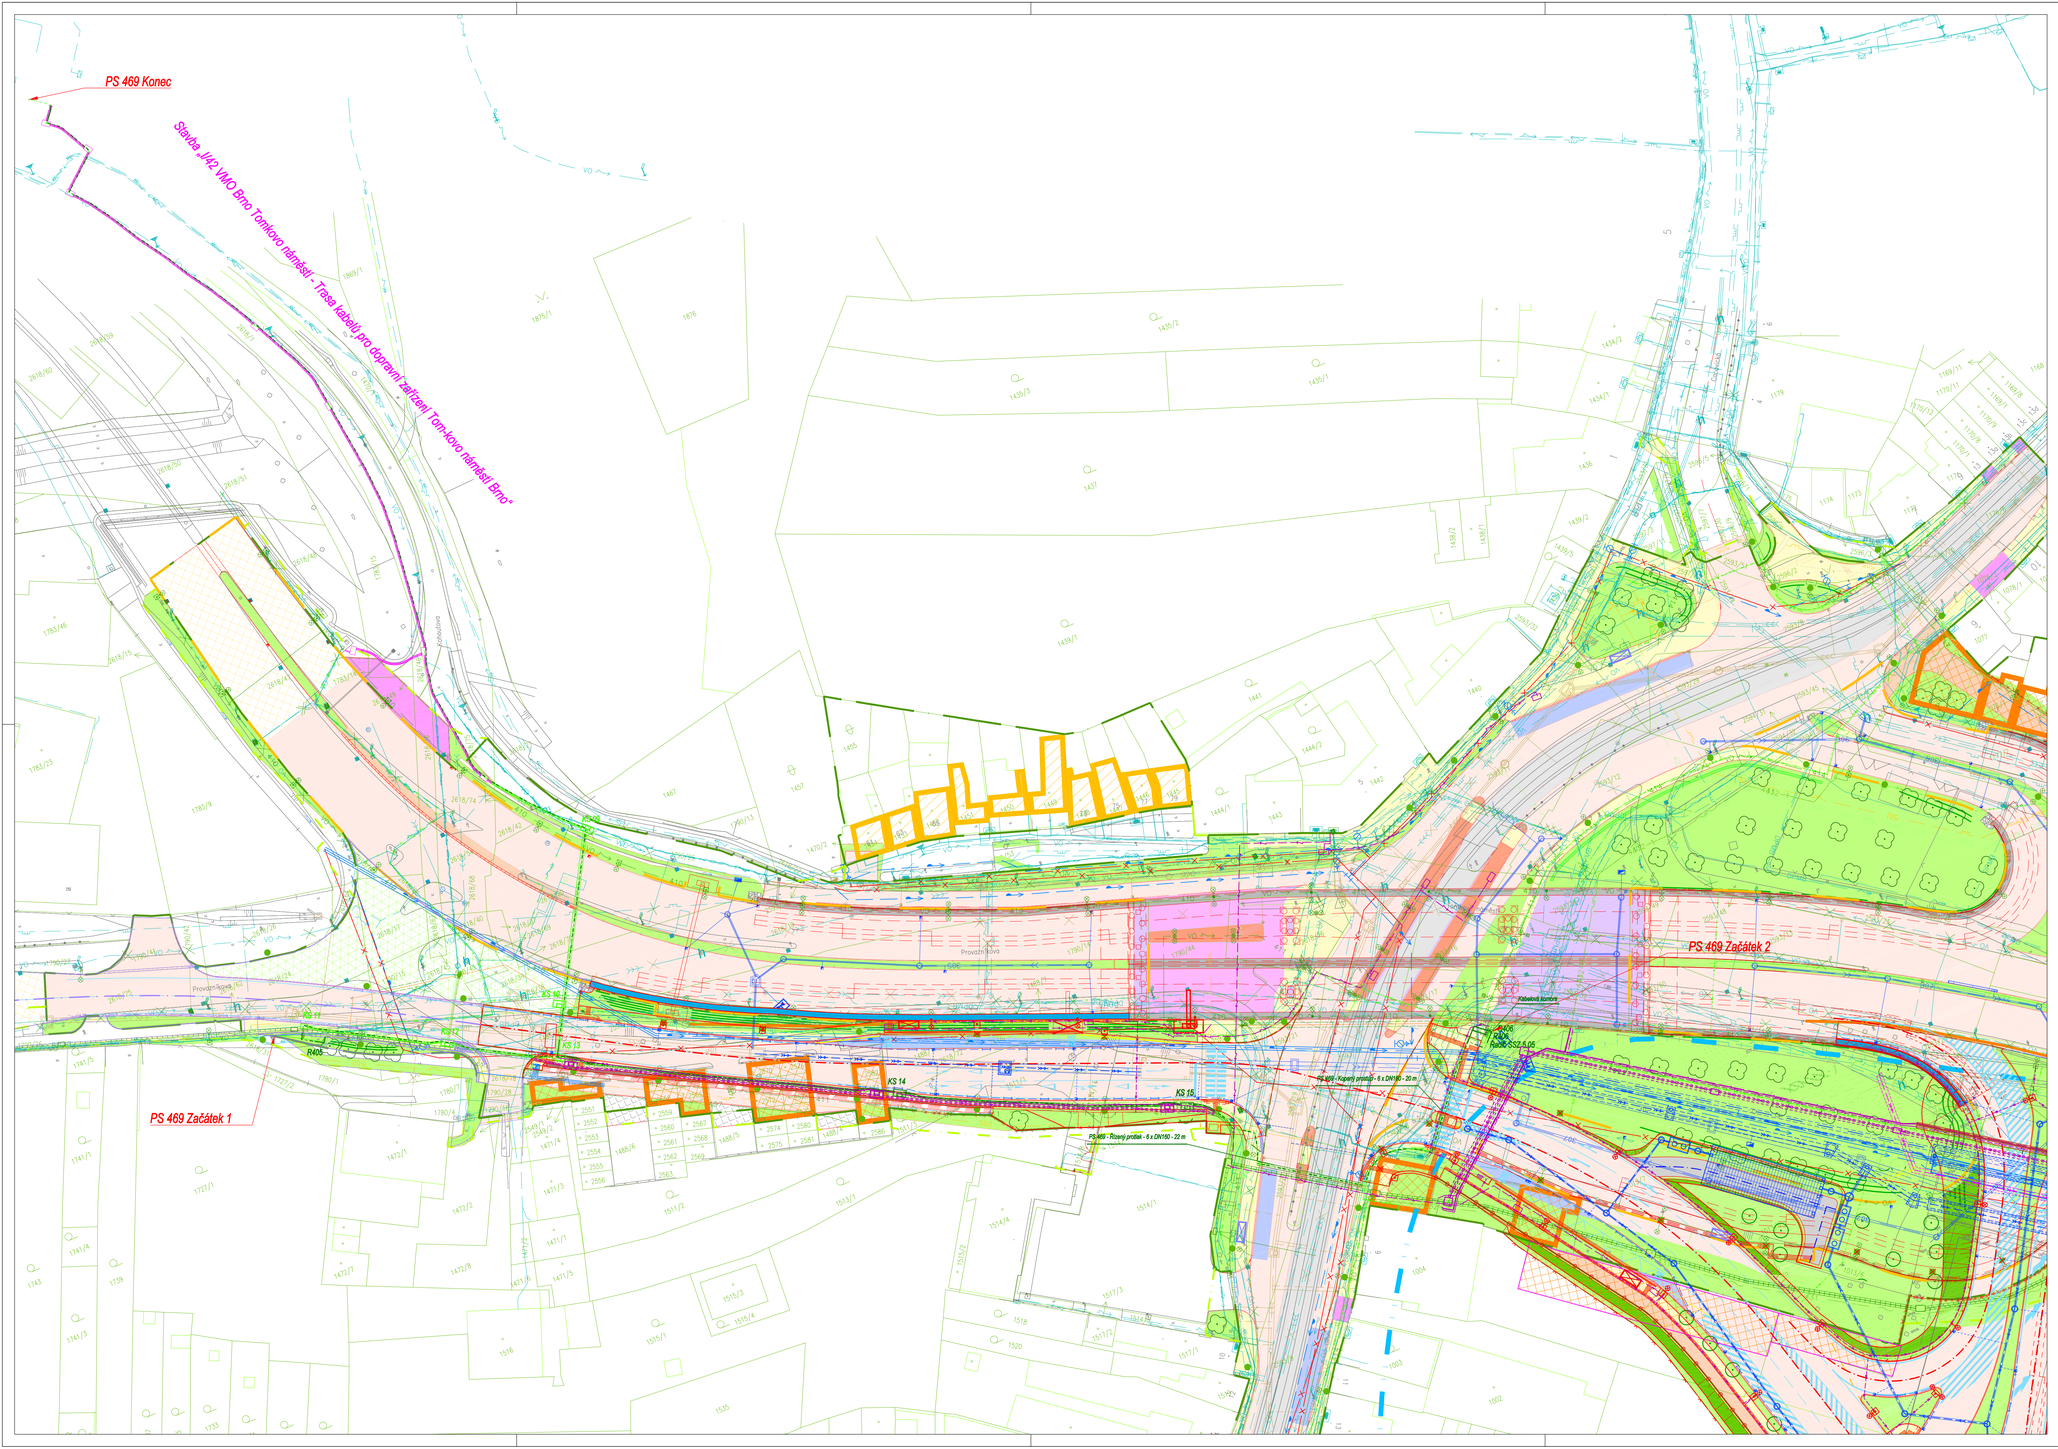
PS 469 Konec
Stavba I/42 VMO Brno Tomkovo náměstí - Trasa kabelů pro dopravní zařízení Tomkovo náměstí Brno*
PS 469 Začátek 1
PS 469 Začátek 2
KS 10
KS 11
KS 12
KS 13
KS 14
KS 15
KS 16
KS 17
KS 18
KS 19
KS 20
KS 21
KS 22
KS 23
KS 24
KS 25
KS 26
KS 27
KS 28
KS 29
KS