


SITUAČNÍ VÝKRES ŠÍŘŠÍCH VZTAHŮ
M 1:500

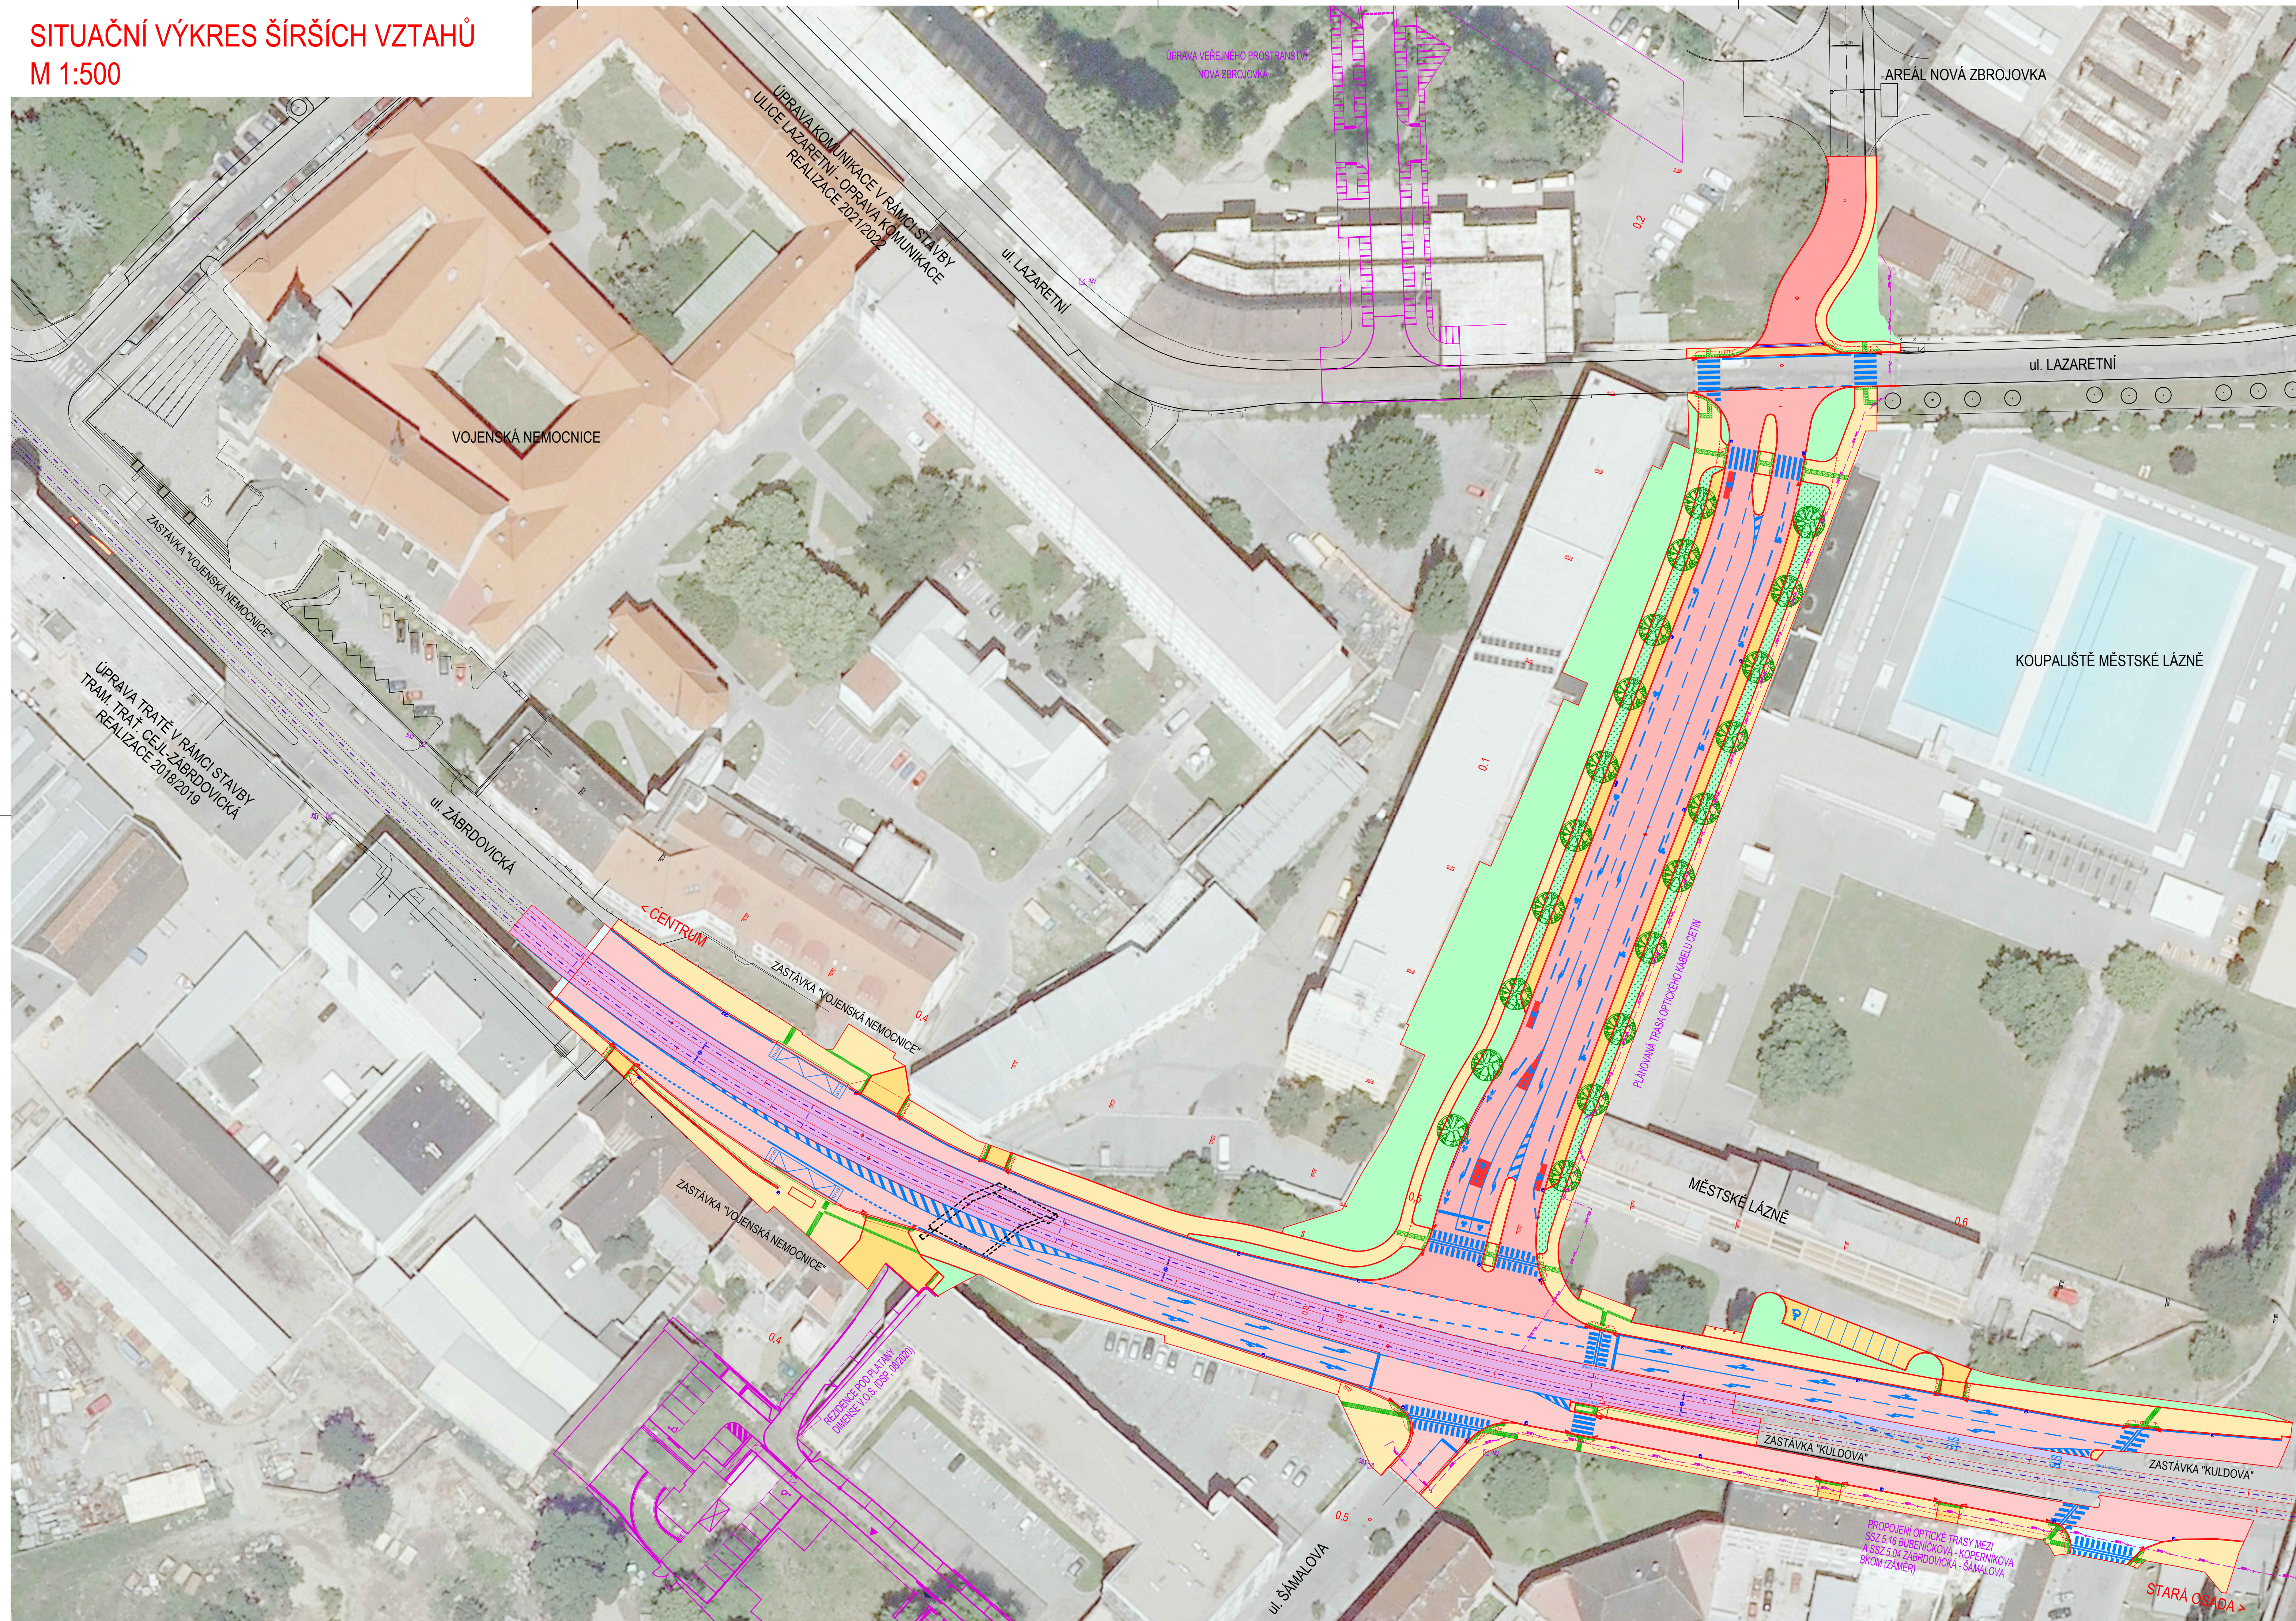



LEGENDA:

	STÁVAJÍCÍ STAV
	KOMUNIKACE – NOVÝ STAV
	SOUVISEJÍCÍ STAVBY
	VODOROVNÉ DOPRAVNÍ ZNAČENÍ – NOVÉ
	VOZOVKA – ASFALT
	TRAMVAJOVÁ TRÁŤ
	DLAŽEŇ POKYH
	TERÉNNÍ ÚPRAVY, ZATRAVNĚNÍ

LEGENDA - VEGETAČNÍ ÚPRAVY:

	NAVROVÁNÉ STROMY
	ŠTĚRKOVÝ TRÁVNÍK
	TRÁVNÍK
	STRUKTURNÍ SUBSTRÁT

M 1:5000

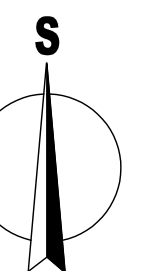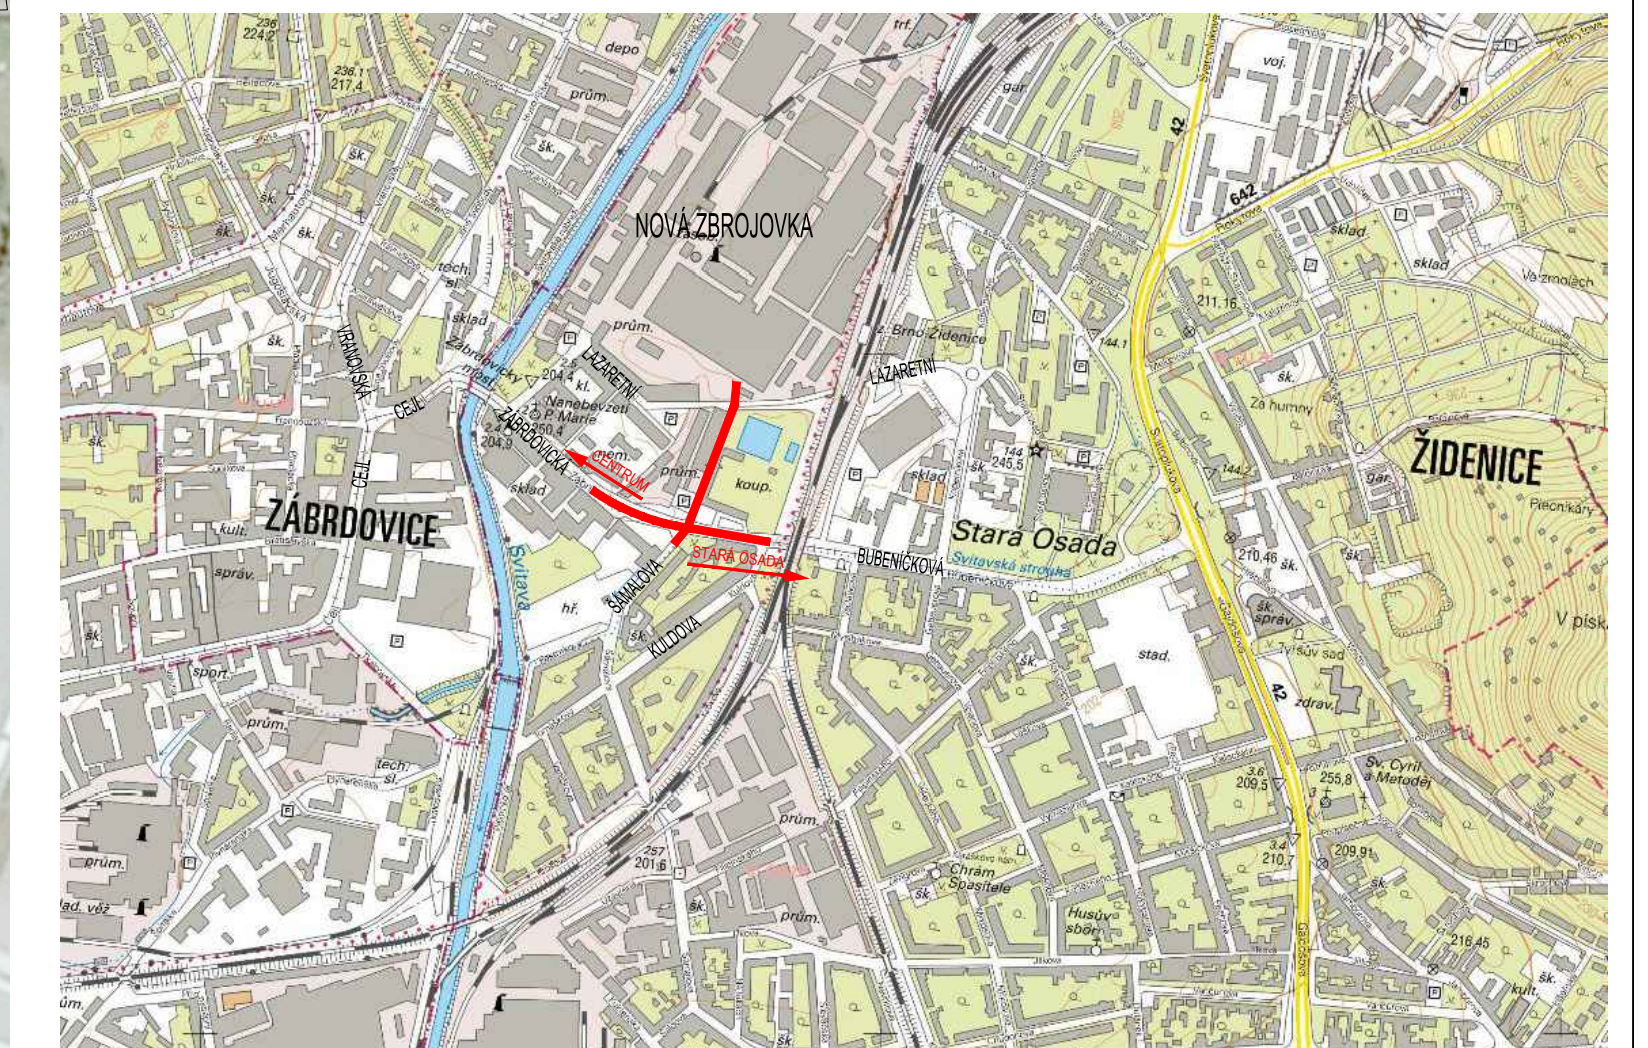



PDPS

SOUŘADNICOVÝ SYSTÉM S-JTSK; VÝŠKOVÝ SYSTÉM BPV

C

ODEPATEL NOVÁ ZBROJOVKA, s.r.o. Václavská 1390/17, 110 00 Praha 1	NOVÁ ZBROJOVKA
--	---------------------------

HLAVNÝ PROJEKTANT PK OSSENDORF s.r.o. Tomelova 1, 602 00 BRNO		 PROJEKTOVÁ KANCELÁŘ OSSENDORF s.r.o.	
HLAVNÍ INŽENÝR PROJEKTU	ING. VYKOCMOT	ČÍSLO ZAKÁZKY	2019-187
VEDOUcí PROJEKTU	ING. NOHFL	ODPOVĚDNÁ OSOBA	ATELIER III

30200 - PROJEKTOVANT		ING. NOVEL		 PROJEKTOVACÍ A INŽENÝRINGOVÁ FIRMA OSSENDORF a.s.	
VYPRACOVATEL		Bc. NACEK			
KONTROLOVÁTEL		ING. ŠTĚPÁNEK			
VÝK. INŽENÝROVSKÝ		KAT. COJ. ZABUDOVACÍ		DATUM 10. / 2022	
NÁZEV STAVBY		ÚPRAVA TT ZABRDOVICKÁ, DOPRAVNÍ NAPOJENÍ ULICE ŠÁMALOVY C - SITUACNÍ VÝKRES		FORMÁT 10 A4	
				STUPEŇ POJ. POPS	
				ČÍSLO ZNAKY 2019-47	
				MĚRNO 1:500 / 1:5000	
ČÁST PŮRHOVA		ČÍSLO PÁRE ČÍSLO PŮRHOVA		C.1	
SITUACNÍ VÝKRES ŠIRŠÍCH VZTAHŮ					