
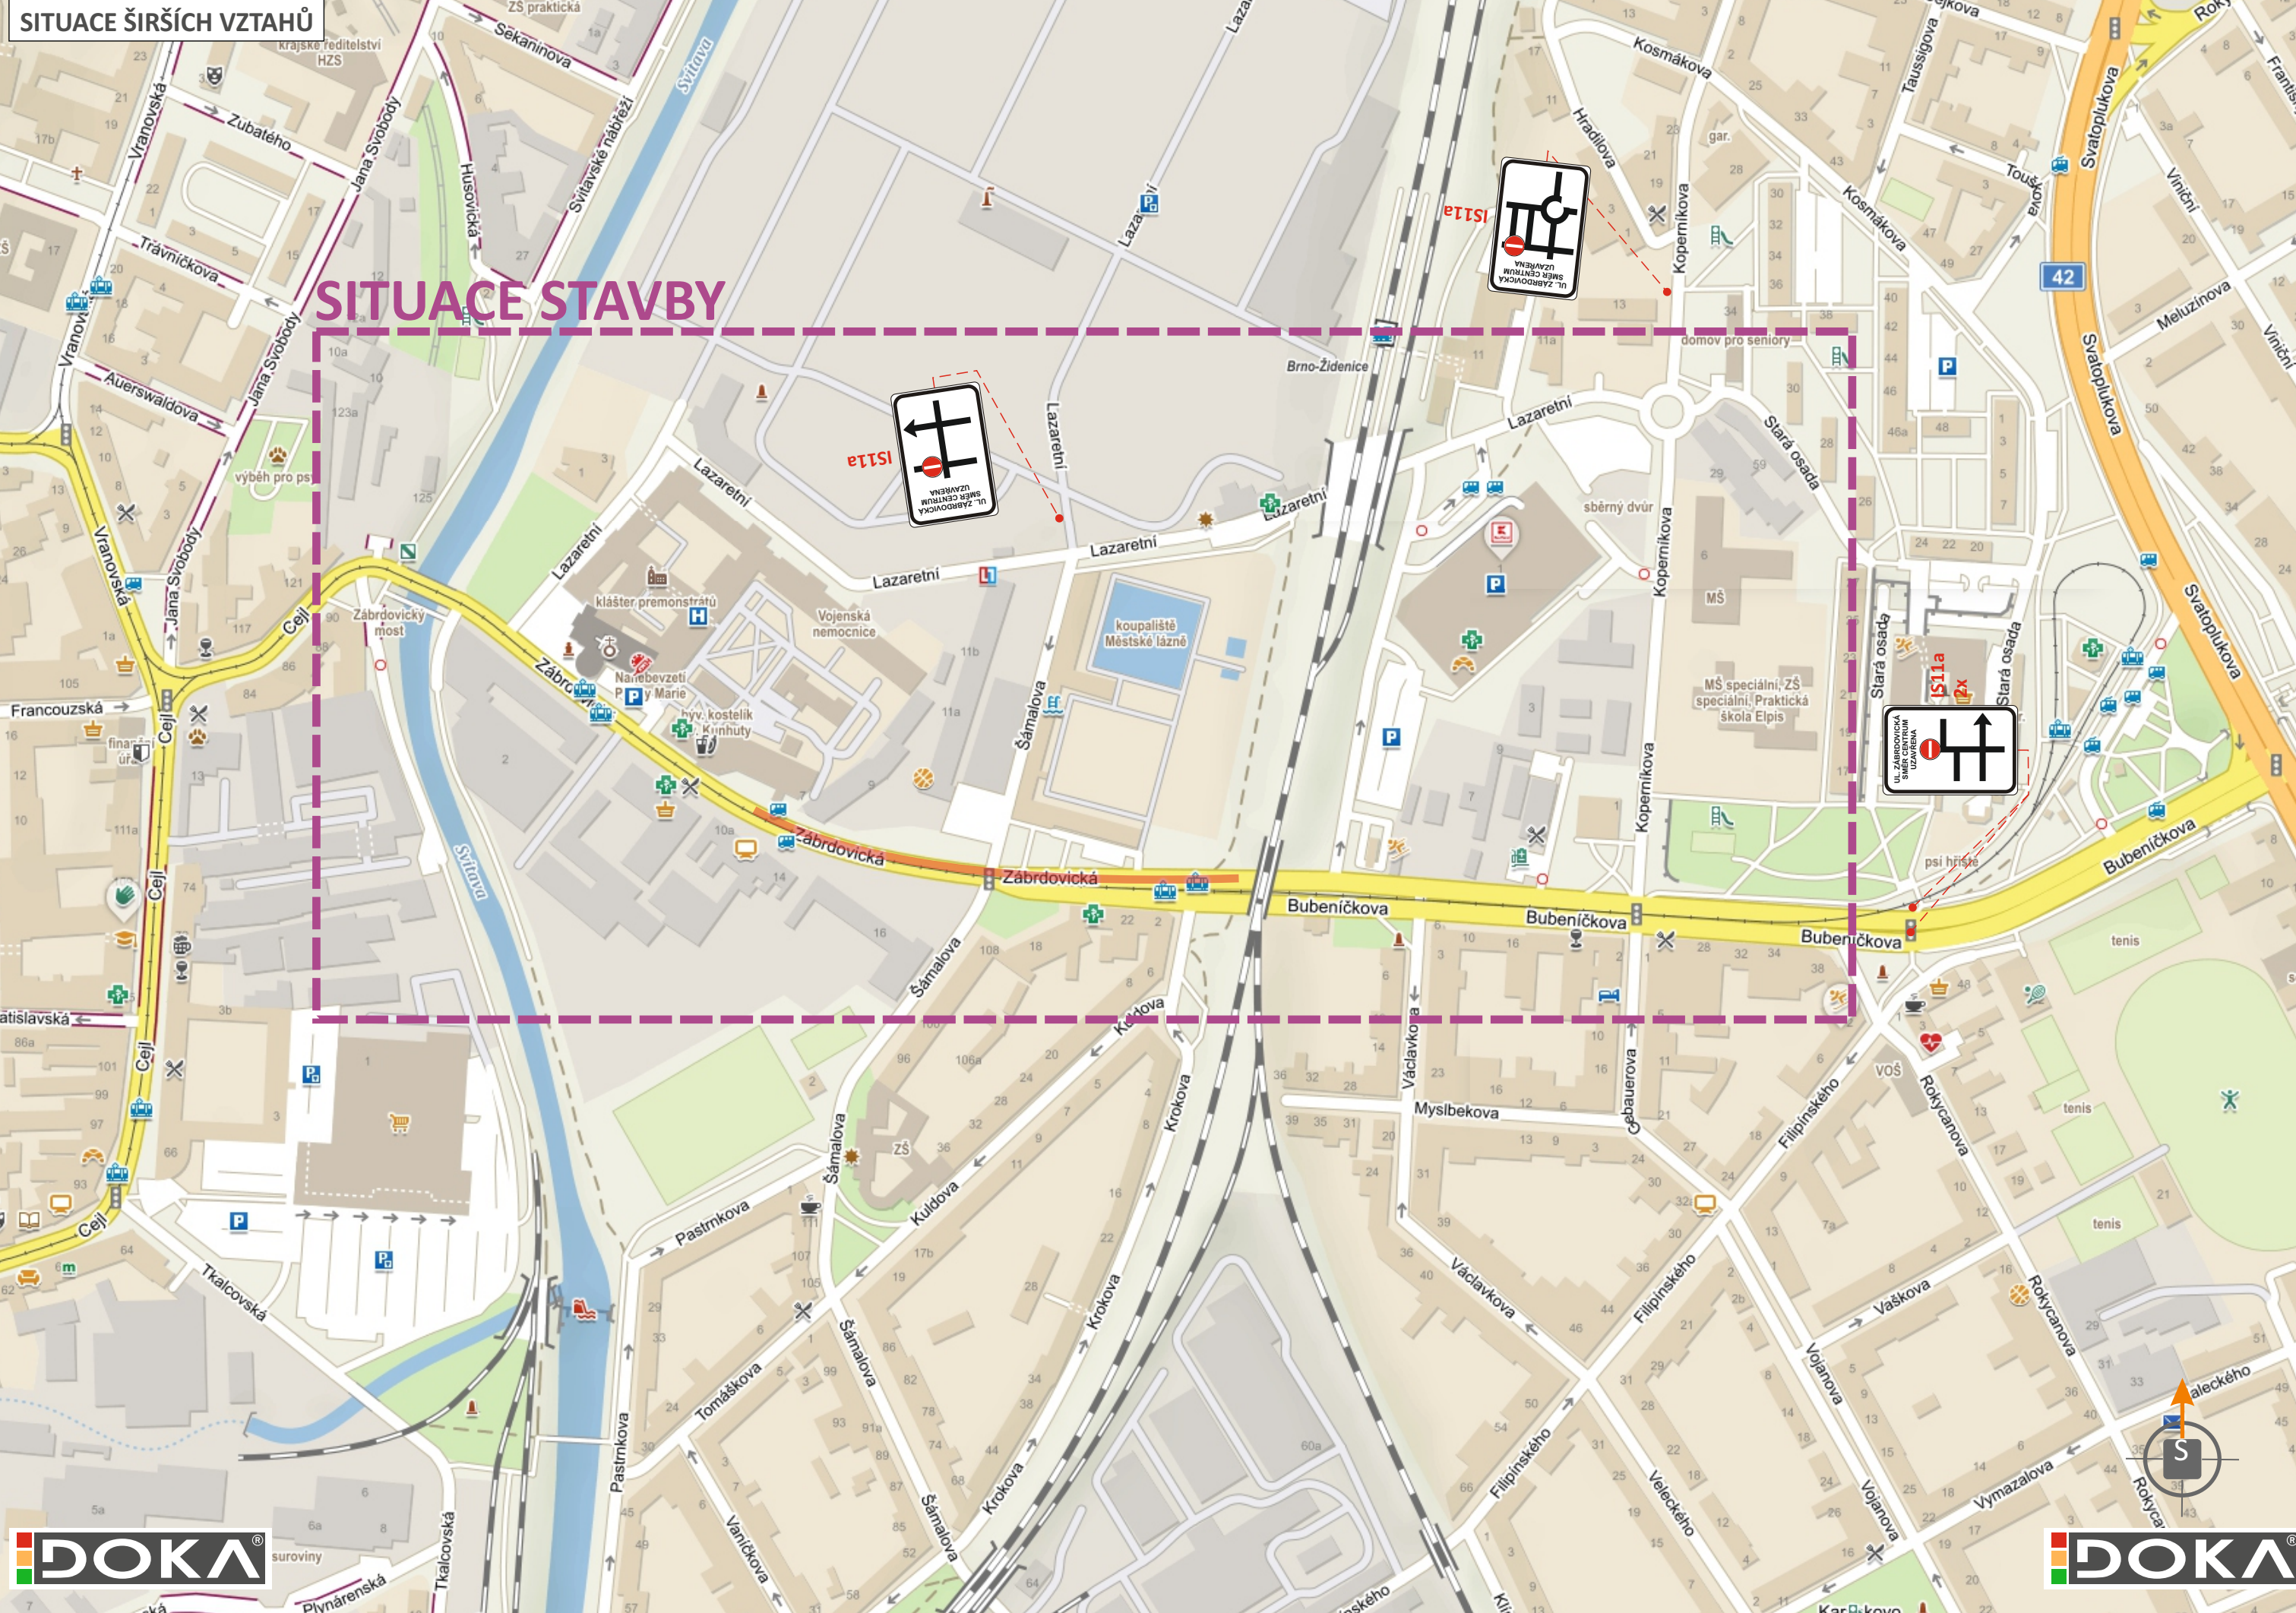


SITUACE PŘECHODNÉHO DOPRAVNÍHO ZNAČENÍ
Úprava TT Zábřdovická, Dopravní napojení ulice Šámalovy (IB ETAPA)
OBDOBÍ LETNÍCH PRÁZDNIN - VYLUKA TRAMVAJOVÉ TRATI

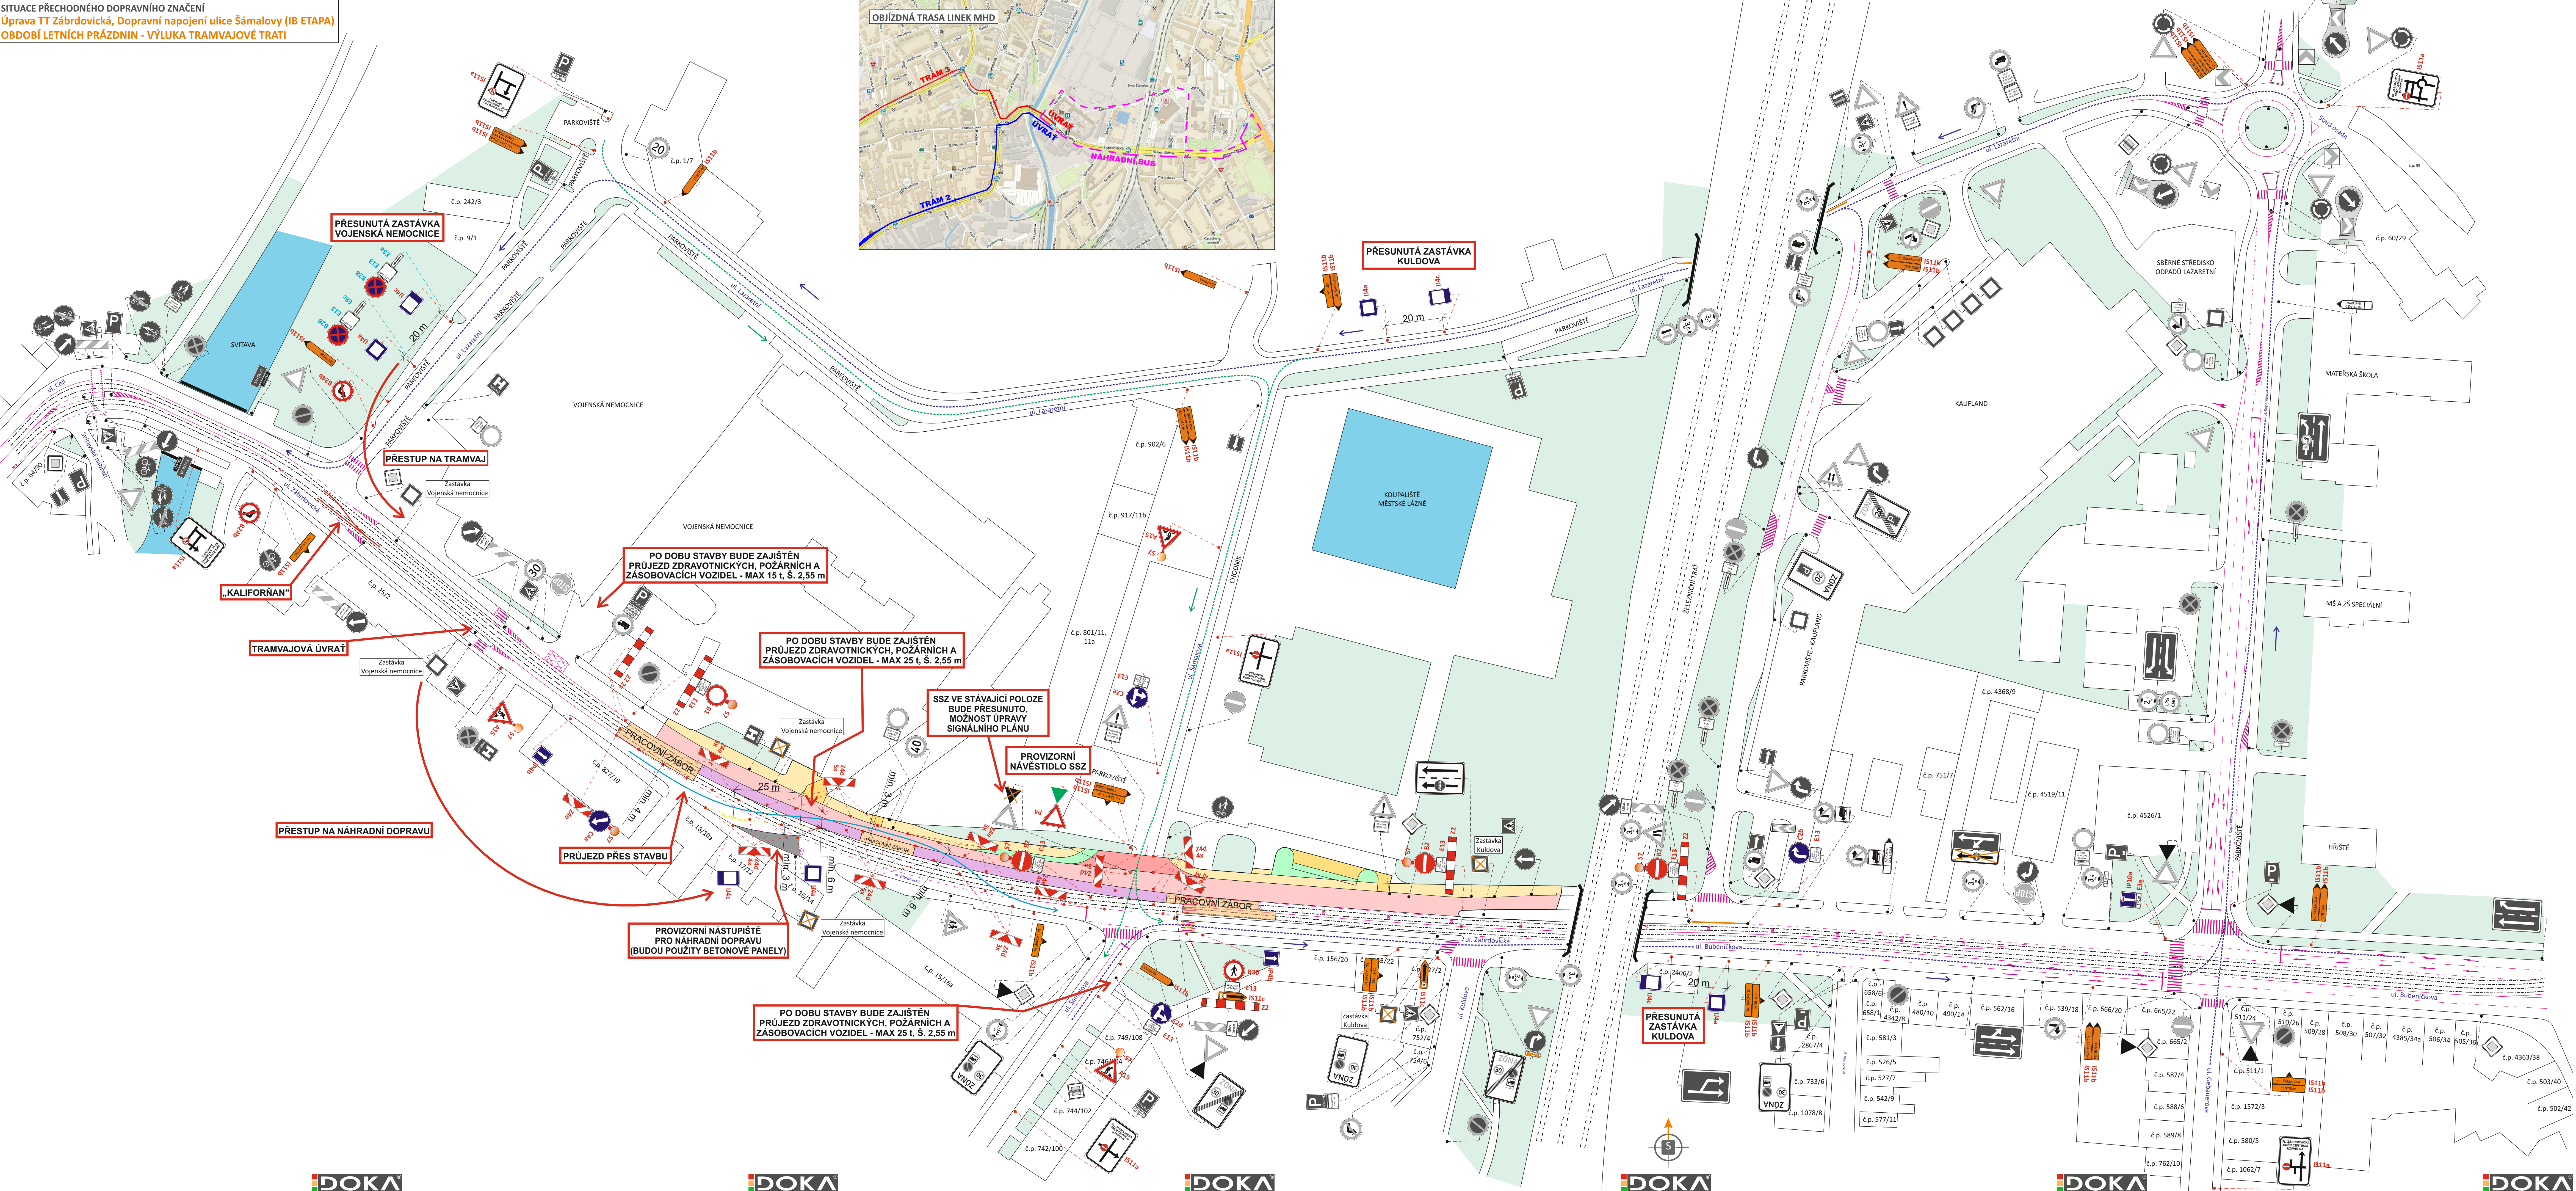

LEGENDA:

- TRVALÉ SVISLÉ DOPRAVNÍ ZNAČENÍ
- PŘECHODNÉ SVISLÉ DOPRAVNÍ ZNAČENÍ
- TRVALÉ SVISLÉ DOPRAVNÍ ZNAČENÍ DOČASNĚ ZNEPLATNĚNO
- PŘECHODNÉ SVISLÉ DOPRAVNÍ ZNAČENÍ BUDE OSAZENO 7 DNÍ PŘEDEM
- PRACOVNÍ ZÁBORY (BUDOU OPLACENY)
- STÁVAJÍCÍ NÁVĚSTIDLO SSZ
- PROVIZORNÍ NÁVĚSTIDLO SSZ
- OBÍŽDNÍ TRASY
- TRASA PRŮJEZDU PŘES STAVBU
- STÁVAJÍCÍ BETONOVÁ SVODIDLA
- PŘECHODNÉ VODODROVNÉ DOPRAVNÍ ZNAČENÍ

POZNÁMKA: PŘECHODNÉ DOPRAVNÍ ZNAČENÍ BUDE OSAZENO DLE TP 65, 66 a 133
POZNÁMKA: PŘÍSTUP K NEMOVITOSTEM BUDE ZAJIŠTĚN
POZNÁMKA: VÝKOPY V CHODNÍKÁCH BUDOU PROVIZORNĚ PŘEMOSTĚNY A ZAJIŠTĚNY MOBILNÍM OPLACENÍM PROTI PÁDU CHODCŮ

B **PDPS**
SOUDRŽNÝ SYSTÉM S/JSK, VÝŠKOVÝ SYSTÉM BPV

NOVÁ ZBROJOVKA, s.r.o.
Vadislavova 1380/17, 110 00 Praha 1

PK OSSENDORF s.r.o.
Tomkova 1, 602 01 BRNO

ÚPRAVA TT ZÁBRDOVICKÁ, DOPRAVNÍ NAPOJENÍ ULICE ŠÁMALOVY
B - SOUHRNNÁ TECHNICKÁ ZPRÁVA

SITUACE - IB ETAPA

B.8.2b