


SITUACE  
1:500

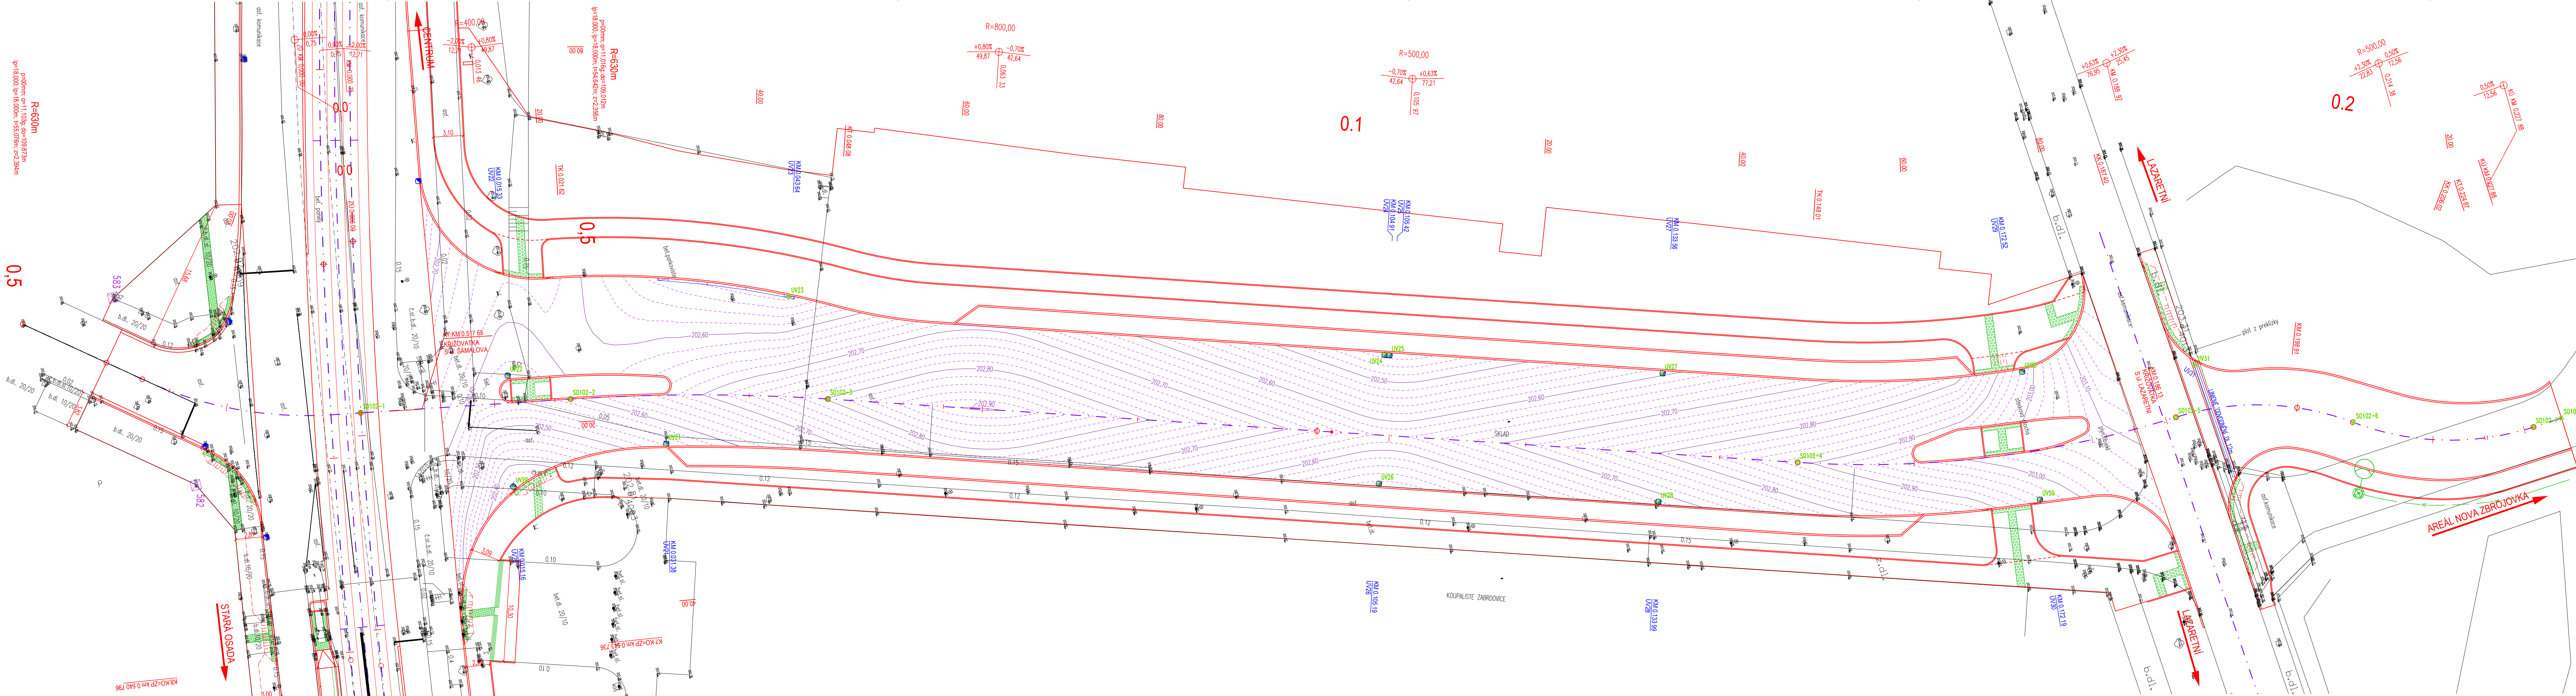

- LEGENDA:**
- STÁVAJÍCÍ STAV
  - KOMUNIKACE - NOVÝ STAV
  - VÝŠŤEVNICE - HLAVNÍ
  - VÝŠŤEVNICE - VEDLEJŠÍ
  - OSA KOLEJE
  - PROJEKTOVÉ STANČENÍ
  - PRŮŘEZ
  - ULIČNÍ VPUST
  - VÝTYČOVACÍ BOD
  - POŘADOVÉ ČÍSLO BODU
  - ČÍSLO STAVEBNÍHO OBJEKTU

- LEGENDA ZNAČEK ZAMĚŘENÍ:**
- BOD PPBP
  - DŘEVĚNÁ BUDOVA
  - STAVEBNÍ PARCELA
  - ORNÁ PŮDA
  - LUSTNATÝ POROST
  - KŘOVÍ
  - LUSTNATÝ STROM
  - JEHLČIČNÝ STROM
  - PARK, OKRASNÁ ZAHRADA
  - NEPLODNÁ PŮDA
  - RÁKOSÍ
  - PROPAGAČNÍ OBJEKT
  - DOPRAVNÍ ZNAČKA
  - HYDRANT NADZEMNÍ
  - HYDRANT PODZEMNÍ
  - SOUPĚ VODA
  - BETONOVÝ, DŘEVĚNÝ, KOVOVÝ SLOUP
  - ČTVERCOVÁ ŠACHTA
  - KANALIZAČNÍ ŠACHTA POD TERÉNEM
  - VODOMĚRNÁ ŠACHTA
  - KANALIZAČNÍ ŠACHTA
  - VPUST
  - LAMPA
  - VÝŠKA VCHODU
  - OSA KOLEJE

č.b.	Y	X	Z
S0102-1	596286.39	1160252.00	Z0
S0102-2	596281.38	1160230.97	TK
S0102-3	596273.58	1160205.70	KT
S0102-4	596237.90	1160112.36	TK
S0102-5	596230.85	1160073.84	KK
S0102-6	596224.94	1160056.54	KK
S0102-7	596219.02	1160039.01	KT
S0102-8	596219.06	1160036.00	K0

č.b.	Y	X	Poznámka
U020	596274.53	1160239.25	202.35
U021	596274.09	1160222.92	202.54
U022	596265.60	1160236.43	202.56
U023	596264.80	1160206.41	202.50
U024	596260.99	1160149.66	202.43
U025	596260.81	1160149.20	202.43
U026	596246.52	1160154.14	202.51
U027	596250.75	1160122.92	202.59
U028	596238.26	1160127.23	202.68
U029	596239.99	1160087.56	202.96
U030	596226.88	1160089.70	202.96
U031	596235.40	1160070.36	203.24

SO 102 UL. ŠÁMALOVA - SEVER

# D.1

## PDPS

SOUŘADNICOVÝ SYSTÉM S-JTSK; VÝŠKOVÝ SYSTÉM BPV

**OBJEDAVATEL**

**NOVÁ ZBROJOVKA, s.r.o.**

Vladislavova 139017, 110 00 Praha 1

**NOVÁ ZBROJOVKA**

**HLAVNÍ PROJEKTANT**

**PK OSSENDORF s.r.o.**

Tomešova 1, 602 00 BRNO

**HLAVNÍ INŽENÝR PROJEKTU** ING. NYKODYM

**VEDOUČÍ PROJEKTU** ING. NOHEL

**ČÍSLO ZKAZKY** 2019-187

**ZODPOVĚDNÁ SKUPINA** ATÉLIER III

**ZODP. PROJEKTANT** ING. NOHEL

**VYPRACOVAL** BC. MACEK

**KONTROLOVAL** ING. ŠTĚPANKOVÁ

**KRAJ** JIHOVMORAVSKÝ

**KAT. ÚZ.** ZABRDOVICE, ŽENICE

**ANOTACE** ÚPRAVA TT ZABRDOVIČKA, DOPRAVNÍ NÁPOJENÍ ULICE ŠÁMALOVY D.1 - STAVEBNÍ ČÁST 100 - OBJEKTY POZEMNÍCH KOMUNIKACÍ

**ČÁST PODROBLA** VYTYČENÍ - SITUACE

**DATUM** 10/2022

**FORMÁT** 3/A4

**STUPEŇ PD** PDPS

**ČÍSLO ZKAZKY** 2019-187

**VEŘETNOST** 1:250

**ČÍSLO PŘÍLOHY** 07a