


SITUACE PŘÍPRAVY ÚZEMÍ
M 1:500

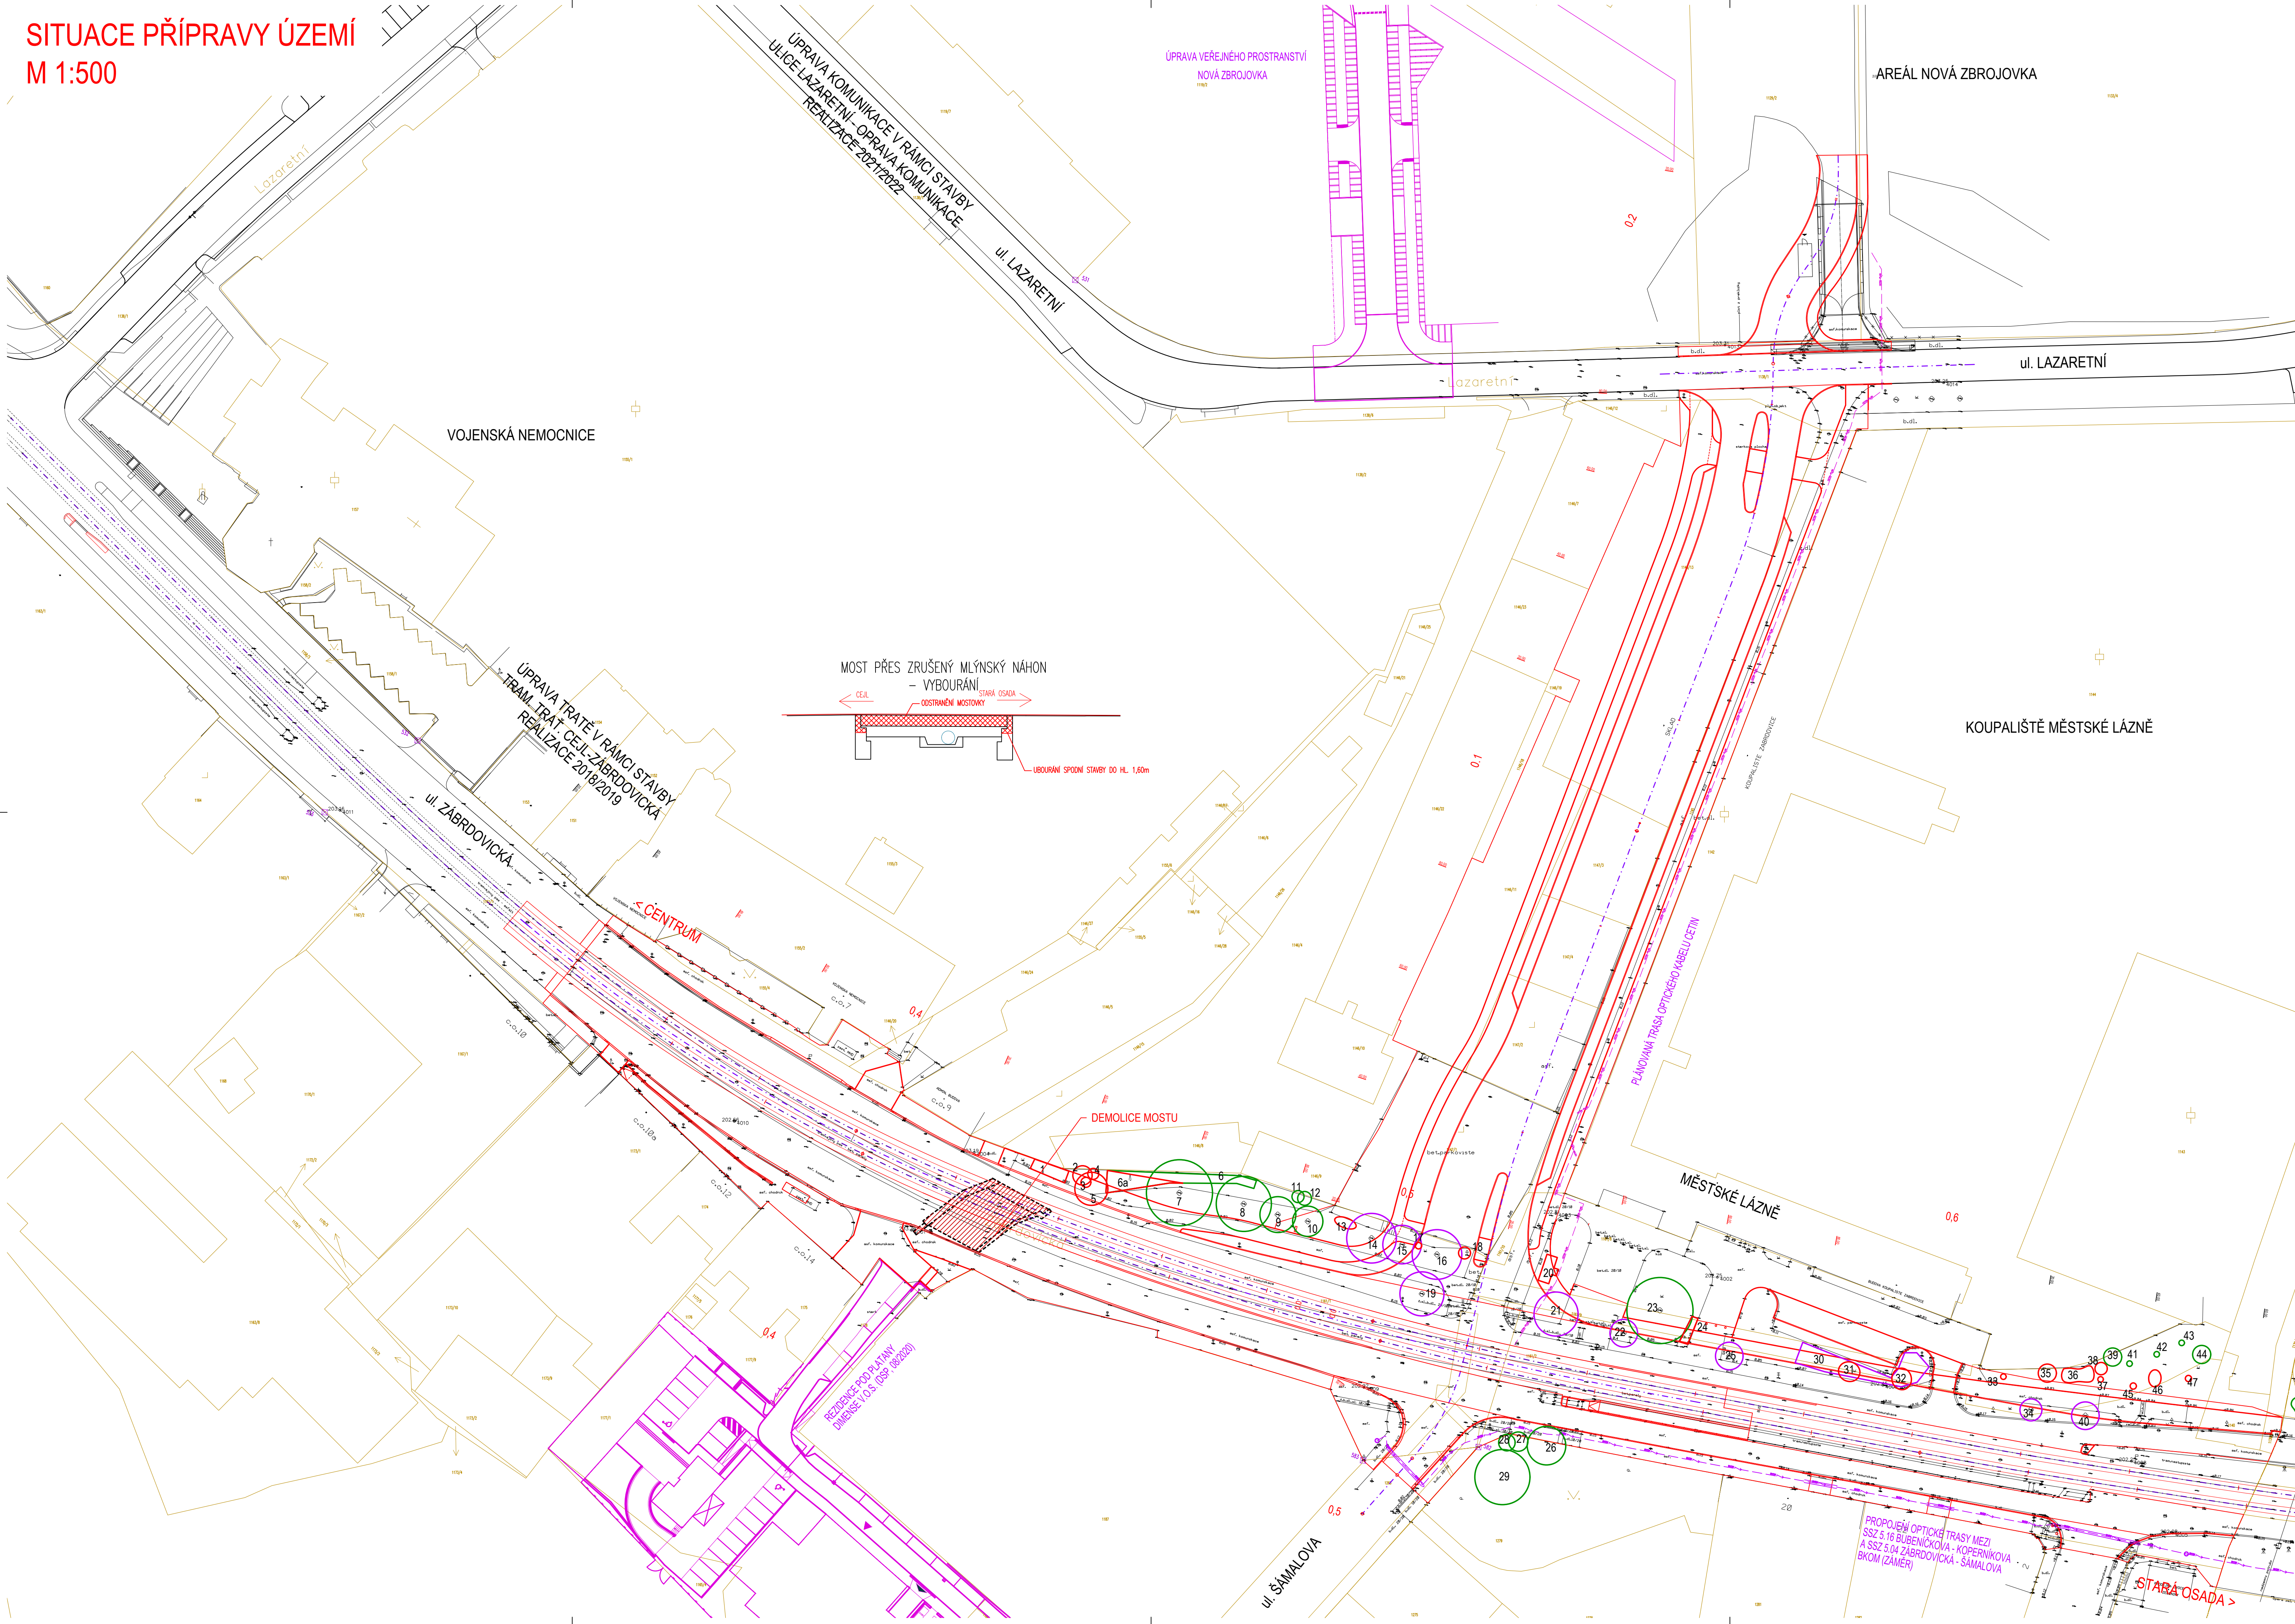

LEGENDA:

STAVAJÍCÍ STAV
KOMUNIKACE – NOVÝ STAV
SOUPOČETNÝ STAVBY


LEGENDA - DENDROLOGICKÝ PRŮZKUM, KÁCENÍ:

ZACHOVANÉ STROMY
KÁCENÍ – STROMY s obvodem kmene nad 80 cm o okolové stromy
KÁCENÍ – STROMY s obvodem kmene do 80 cm, POROSTY DŘEVIN DO 40m2
3 INVENTARIZAČNÍ ČÍSLO ROSTLINY

ROZSAH KÁCENÍ JE ZHODNOCEN V RÁMCI DENDROLOGICKÉHO PRŮZKUMU
NÁHRADNÍ VÝSADBY JSOU ŘEŠENY V RÁMCI SO 800



SO 001 PŘÍPRAVA ÚZEMÍ

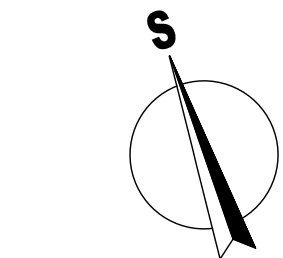D.1



PDPS

SOUŘADICOVÝ SYSTÉM S-JTSK, VÝŠKOVÝ SYSTÉM BPV

OBJEDNATEL NOVÁ ZBROJOVKA, s.r.o. Vladislavova 1390/17, 110 00 Praha 1		NOVÁ ZBROJOVKA	
HLAVNÍ PROJEKTANT PK OSSENDORF s.r.o. Tomášova 1, 602 00 Brno		 PROJEKTOVÝ KANCELÁŘ OSSENDORF s.r.o.	
HLAVNÍ INŽENÝR PROJEKTU	ING. NYKOLCIN	ČÍSLO ZAKÁZKY	2019-187
VEDOUcí PROJEKTU	ING. NYCHEL	ODPOVĚDNÁ OSOBA	ATELIER III
ZÚP. PROJEKTANT		 PROJEKTOVÝ KANCELÁŘ OSSENDORF s.r.o.	
VYPRACOVAL	BO. MACZEK		
KONTROLOVAL	ING. ŠTĚPÁNKOVÁ		
KVAL. KONTROLA	KAT. UL. ZÁBRDOVICKÉ ŽELEZNICE		
WISSTAVBA	ÚPRAVA TT ZÁBRDOVICKÁ, DOPRAVNÍ NÁPOJENÍ ULICE ŠÁMALOVY D.1 - STAVEBNÍ ČÁST 000 - OBJEKTY PŘÍPRAVY STAVENÍŠTĚ		
ČÍSLO PŘÍLOHY		SITUAC	10/002
		FORMÁT	14:44
		STUPEN P	PPPS
		ČÍSLO ZAKÁZKY	2019-187
		VERZIO	1:30
		ČÍSLO PRÁE	ČÍSLO PŘÍLOHY
	SITUACE		02