

PODÉLNÝ PROFIL: HLAVNÍ OSA K7
M 1:500/50
km 0,300 00 - 0,665 89

PARCELY:
DRUH POZEMKŮ:

LEGENDA:




ZMĚNA PŘÍČ. SKLONU:

KÓTY NIVELETY:

KÓTY TERÉNU:
SROVNÁVACÍ ROVINA:
STANIČNÍ:

VZDÁLENOST PŘ. REZŮ:
STANIČNÍ PŘ. REZŮ:

SMĚROVÉ POMĚRY:

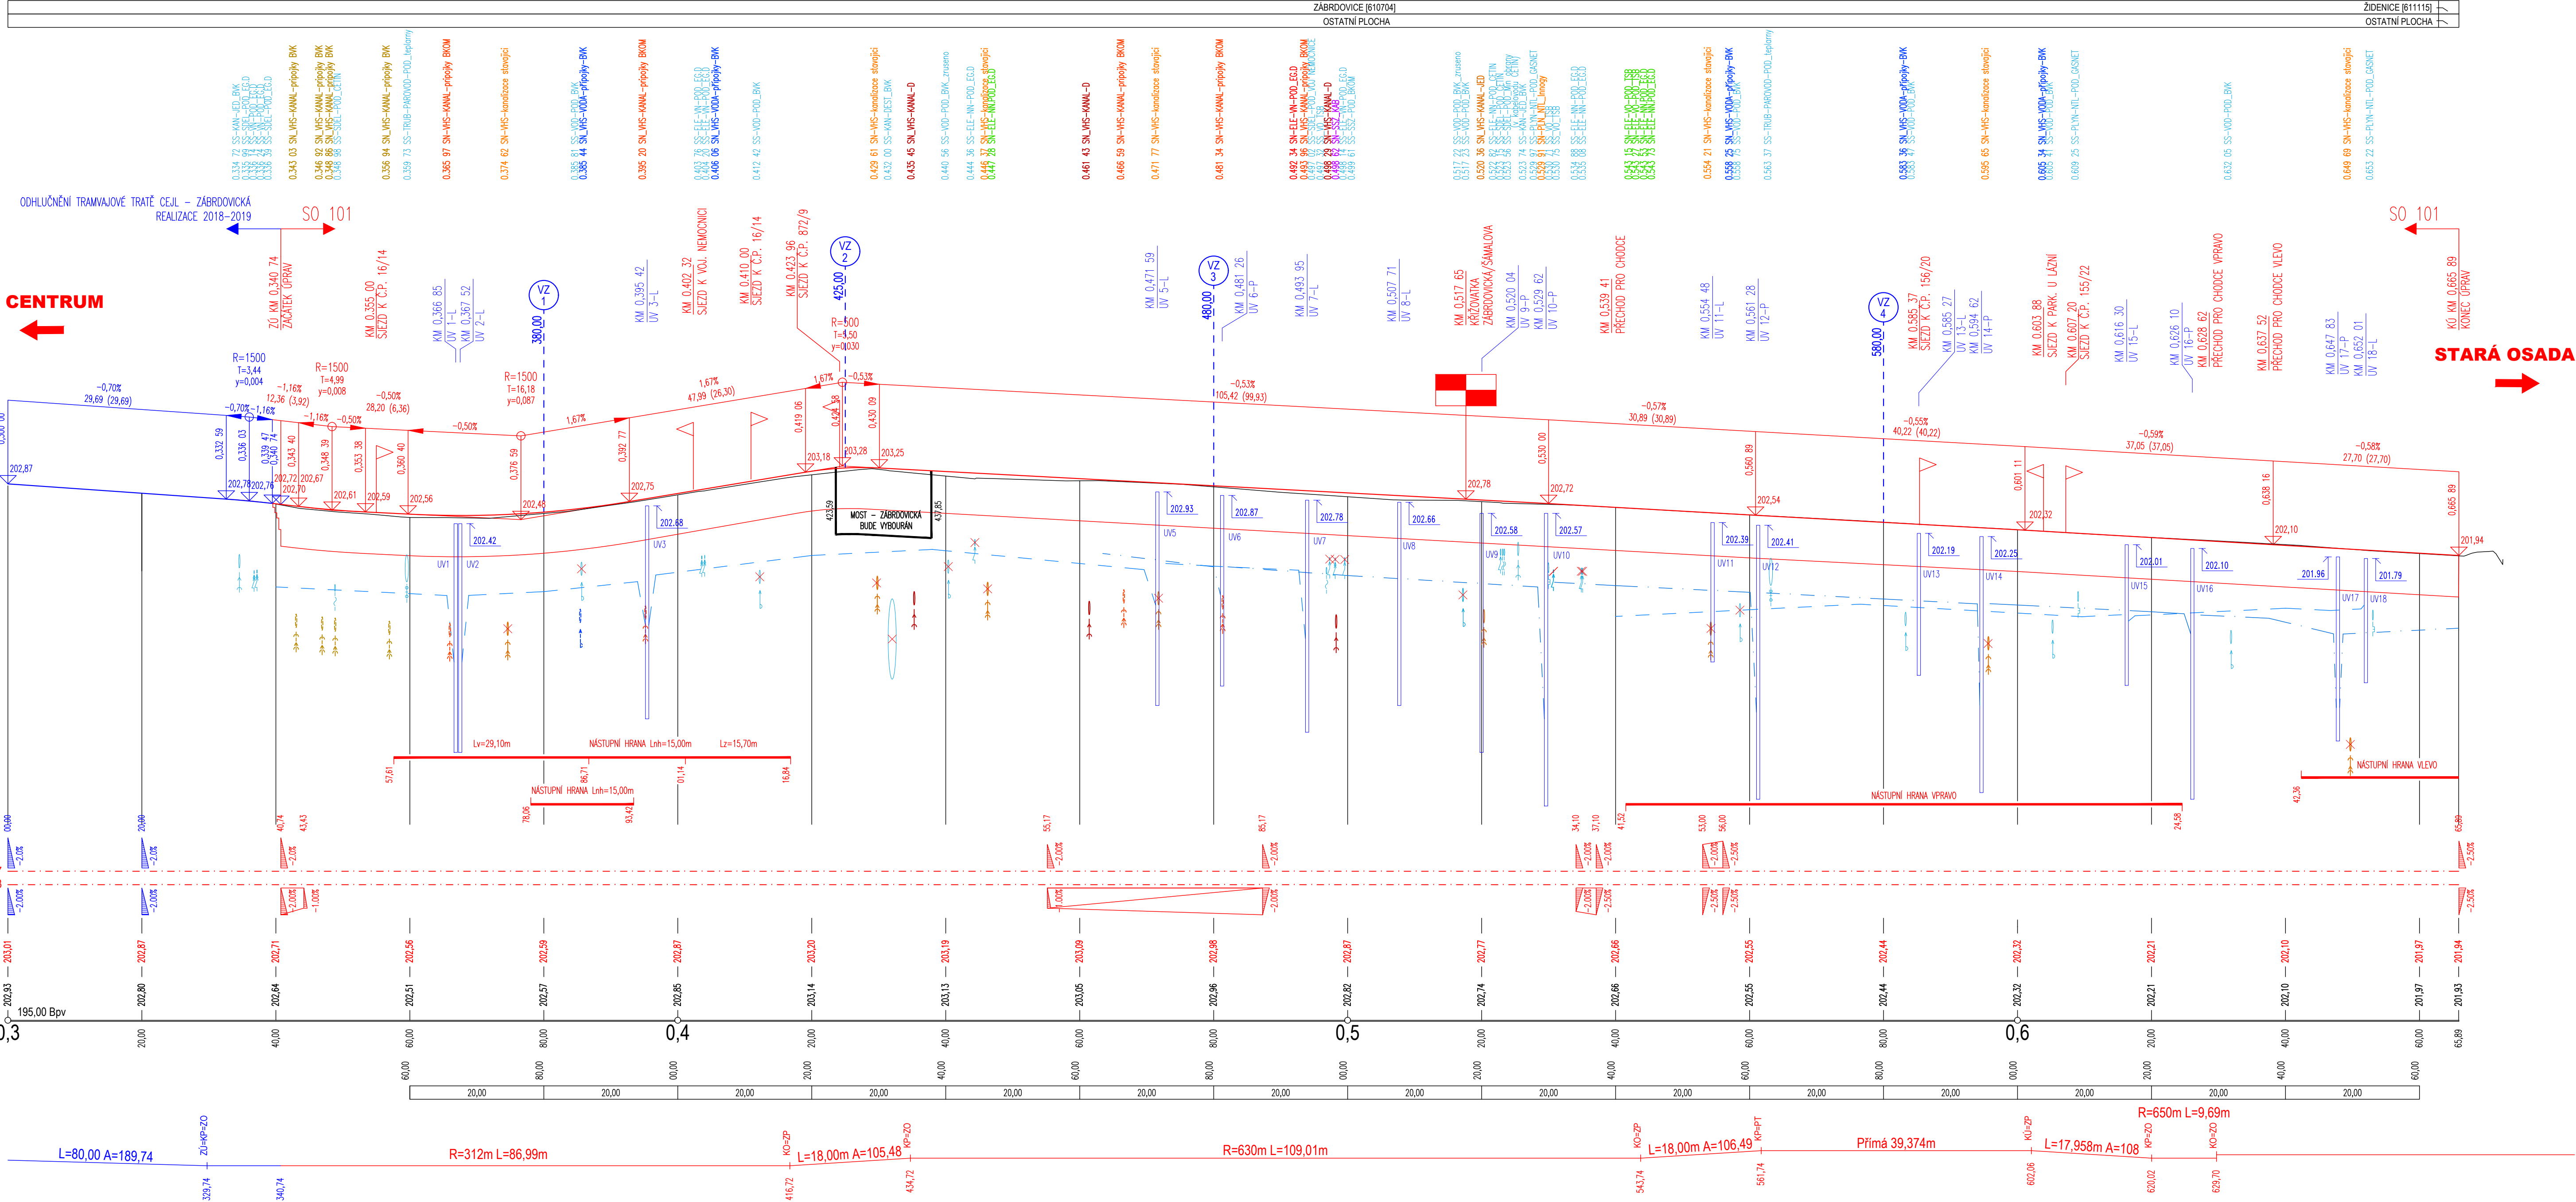

SO 101

UL. ZÁBRDOVICKÁ

D.1

PDPS

SOUŘADNICOVÝ SYSTÉM S-JTSK; VÝŠKOVÝ SYSTÉM BPV

OBJEDNATEL	
NOVÁ ZBROJOVKA, s.r.o.	
Vladislava 1390/17, 110 00 Praha 1	

HLAVNÍ PROJEKTANT	PK OSSENDORF s.r.o. Tomešova 1, 602 00 BRNO	
HLAVNÍ INŽENÝR PROJEKTU	ING. NYKODYM	ČÍSLO ZÁKAZY: 2019-187
VEDOUcí PROJEKTU	ING. NOHEL	ODPOVĚDNÁ OSOBA: ATÉLIER II

ZODP. PROJEKTANT	ING. NOHEL	
VYPRACOVAL	BC. MACEK	DATUM: 10.2022
KONTROLOVAL	ING. ŠTĚPÁNKOVÁ	FORMÁT: 10 A4
KRAJ. INŽENÝRSKÝ ÚSTAV	KAT. ÚZ. ZÁBRDOVICE, ŽIDENICE	STUPEŇ PD: PDPS
AKCESTAVBA	ÚPRAVA TT ZÁBRDOVICKÁ, DOPRAVNÍ NÁPOJENÍ ULICE ŠÁMALOVY D.1 - STAVEBNÍ ČÁST 100 - OBJEKTY POZEMNÍCH KOMUNIKACÍ	ČÍSLO ZÁKAZY: 2019-187
ČÁST PODPÍŠKA	PODÉLNÝ PROFIL	MĚŘÍTKO: 1:500/50
		ČÍSLO PÁŘE: 03