


PODÉLNÝ PROFIL: ŠÁMALOVA
M 1:500/50
km 0,000 00 - 0,240 00

PARCELY:	
DRUH POZEMKŮ:	

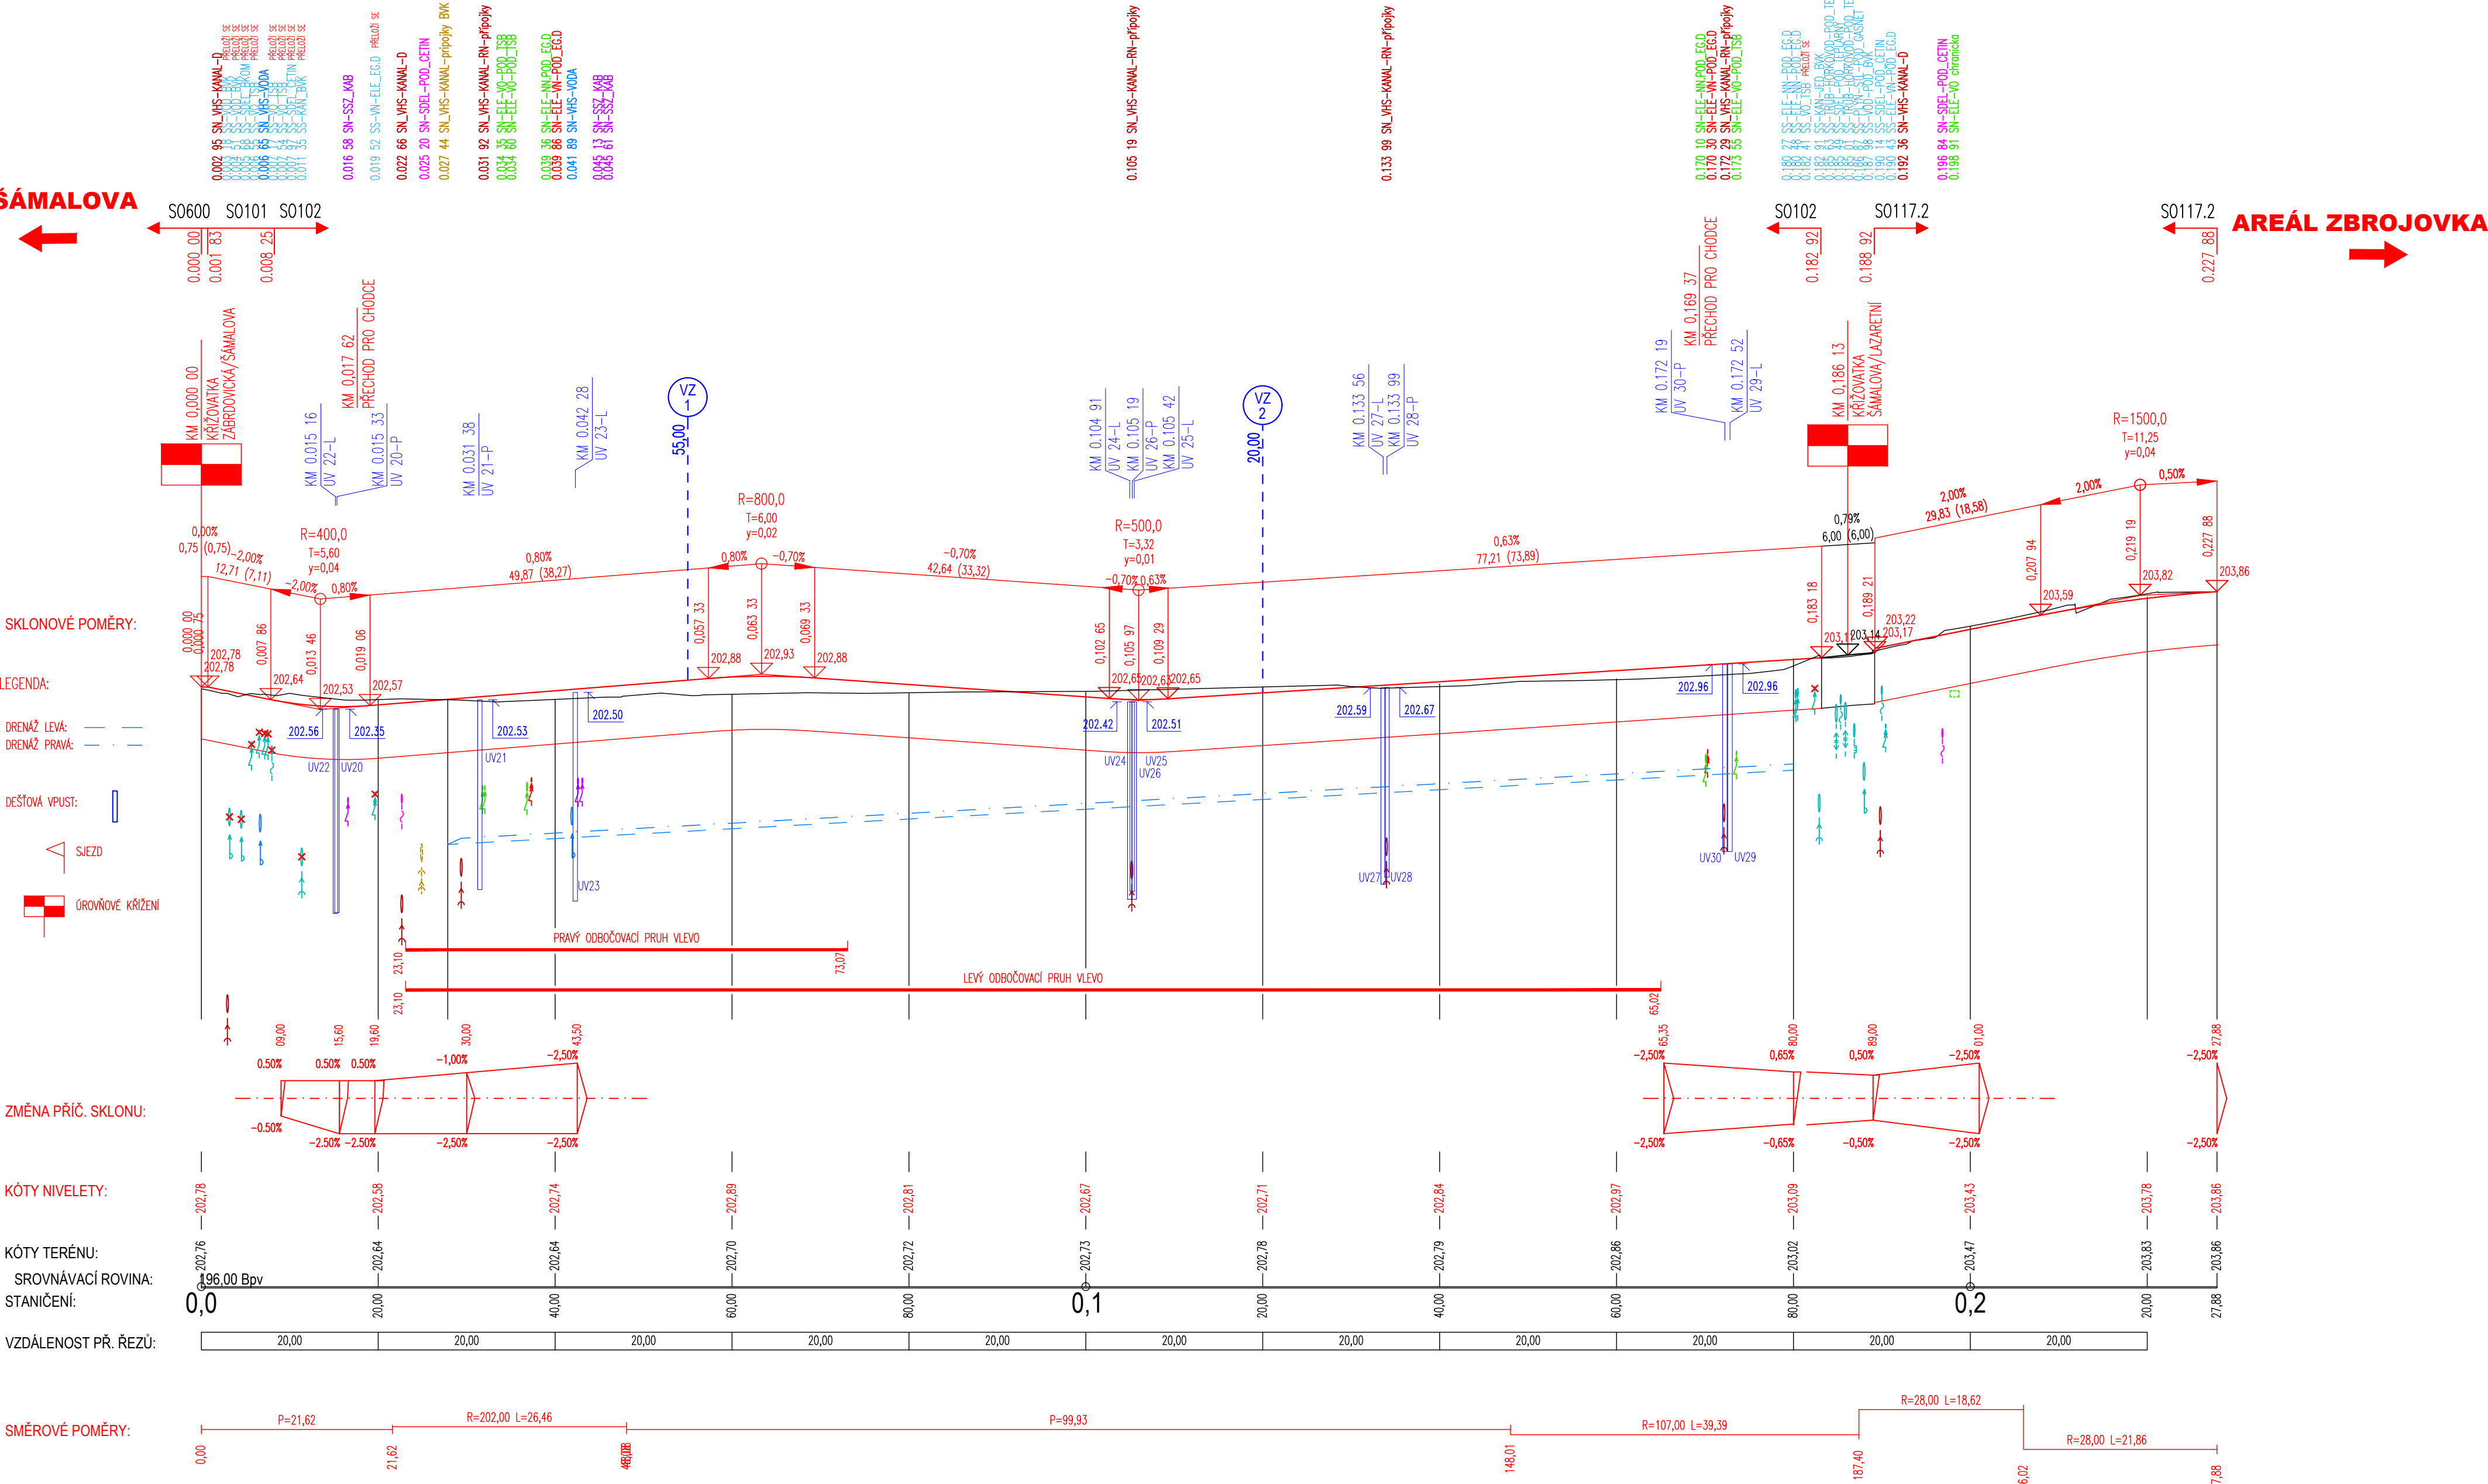

SO 102 UL. ŠÁMALOVA - SEVER

D.1

PDPS

SOUŘADNICOVÝ SYSTÉM S-JTSK; VÝŠKOVÝ SYSTÉM BPV

OBJEDNATEL	
NOVÁ ZBROJOVKA, s.r.o.	
Vladislavova 1390/17, 110 00 Praha 1	

HLAVNÍ PROJEKTANT	PK OSSENDORF s.r.o.	
HLAVNÍ INŽENÝR PROJEKTU	ING. NYKODYM	ČÍSLO ZÁKAZY
VEDOUČÍ PROJEKTU	ING. NOHEL	ODPOVĚDNÁ SKUPINA

ZODP. PROJEKTANT	ING. NOHEL	DATUM	10/2022
VYPRACOVAL	BC. MACEK	FORMÁT	4 A4
KONTROLOVAL	ING. ŠTĚPÁNKOVÁ	STUPEŇ PD	PDPS
KŘÍŽ. ÚHROMĚRÁVSKÝ	KAT. ÚZ. ZÁBRDOVICKÉ ŽIDENCE	ČÍSLO ZÁKAZY	2019-187
AKCESTAVBA	ÚPRAVA TT ZÁBRDOVICKÁ, DOPRAVNÍ NAPOJENÍ ULICE ŠÁMALOVY	MĚŘITKO	1:500/50
	D.1 - STAVEBNÍ ČÁST	ČÍSLO PÁŘE	ČÍSLO PODPÍSOVÝ
	100 - OBJEKTY POZEMNÍCH KOMUNIKACÍ		
ČÁST PODPÍSOVÝ	PODÉLNÝ PROFIL		03