
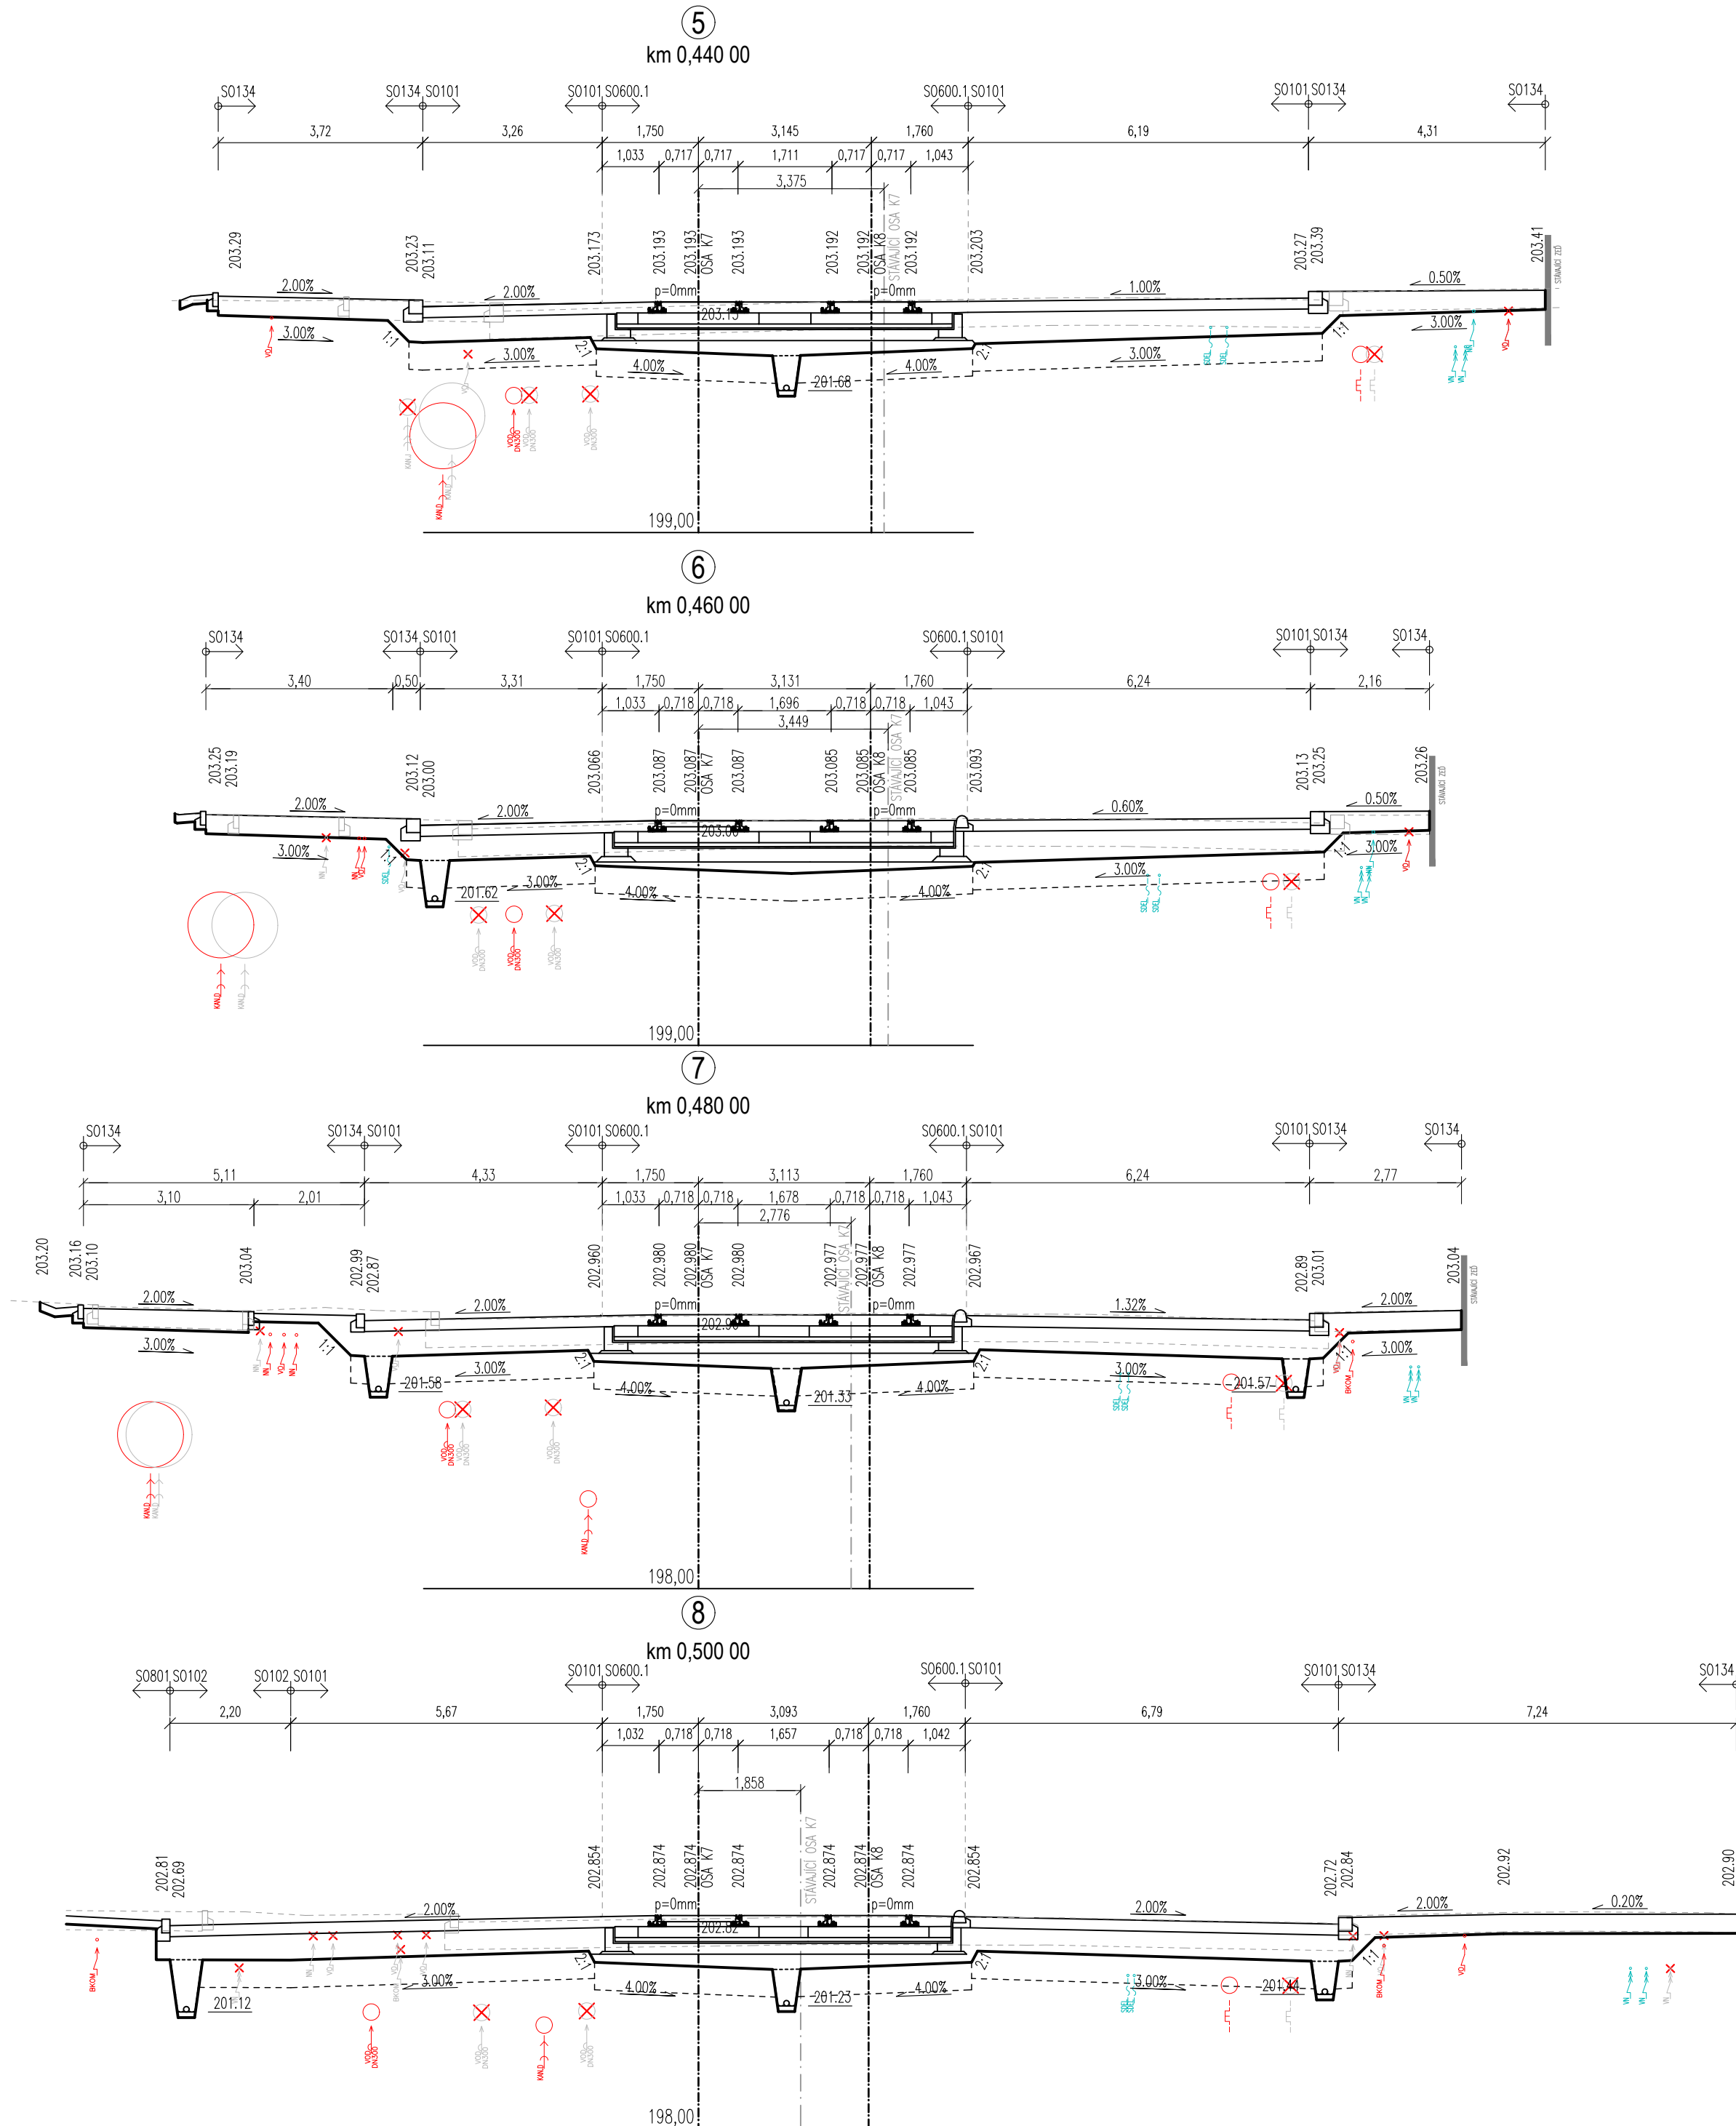


PRACOVNÍ PŘÍČNÉ ŘEZY  
M 1:100

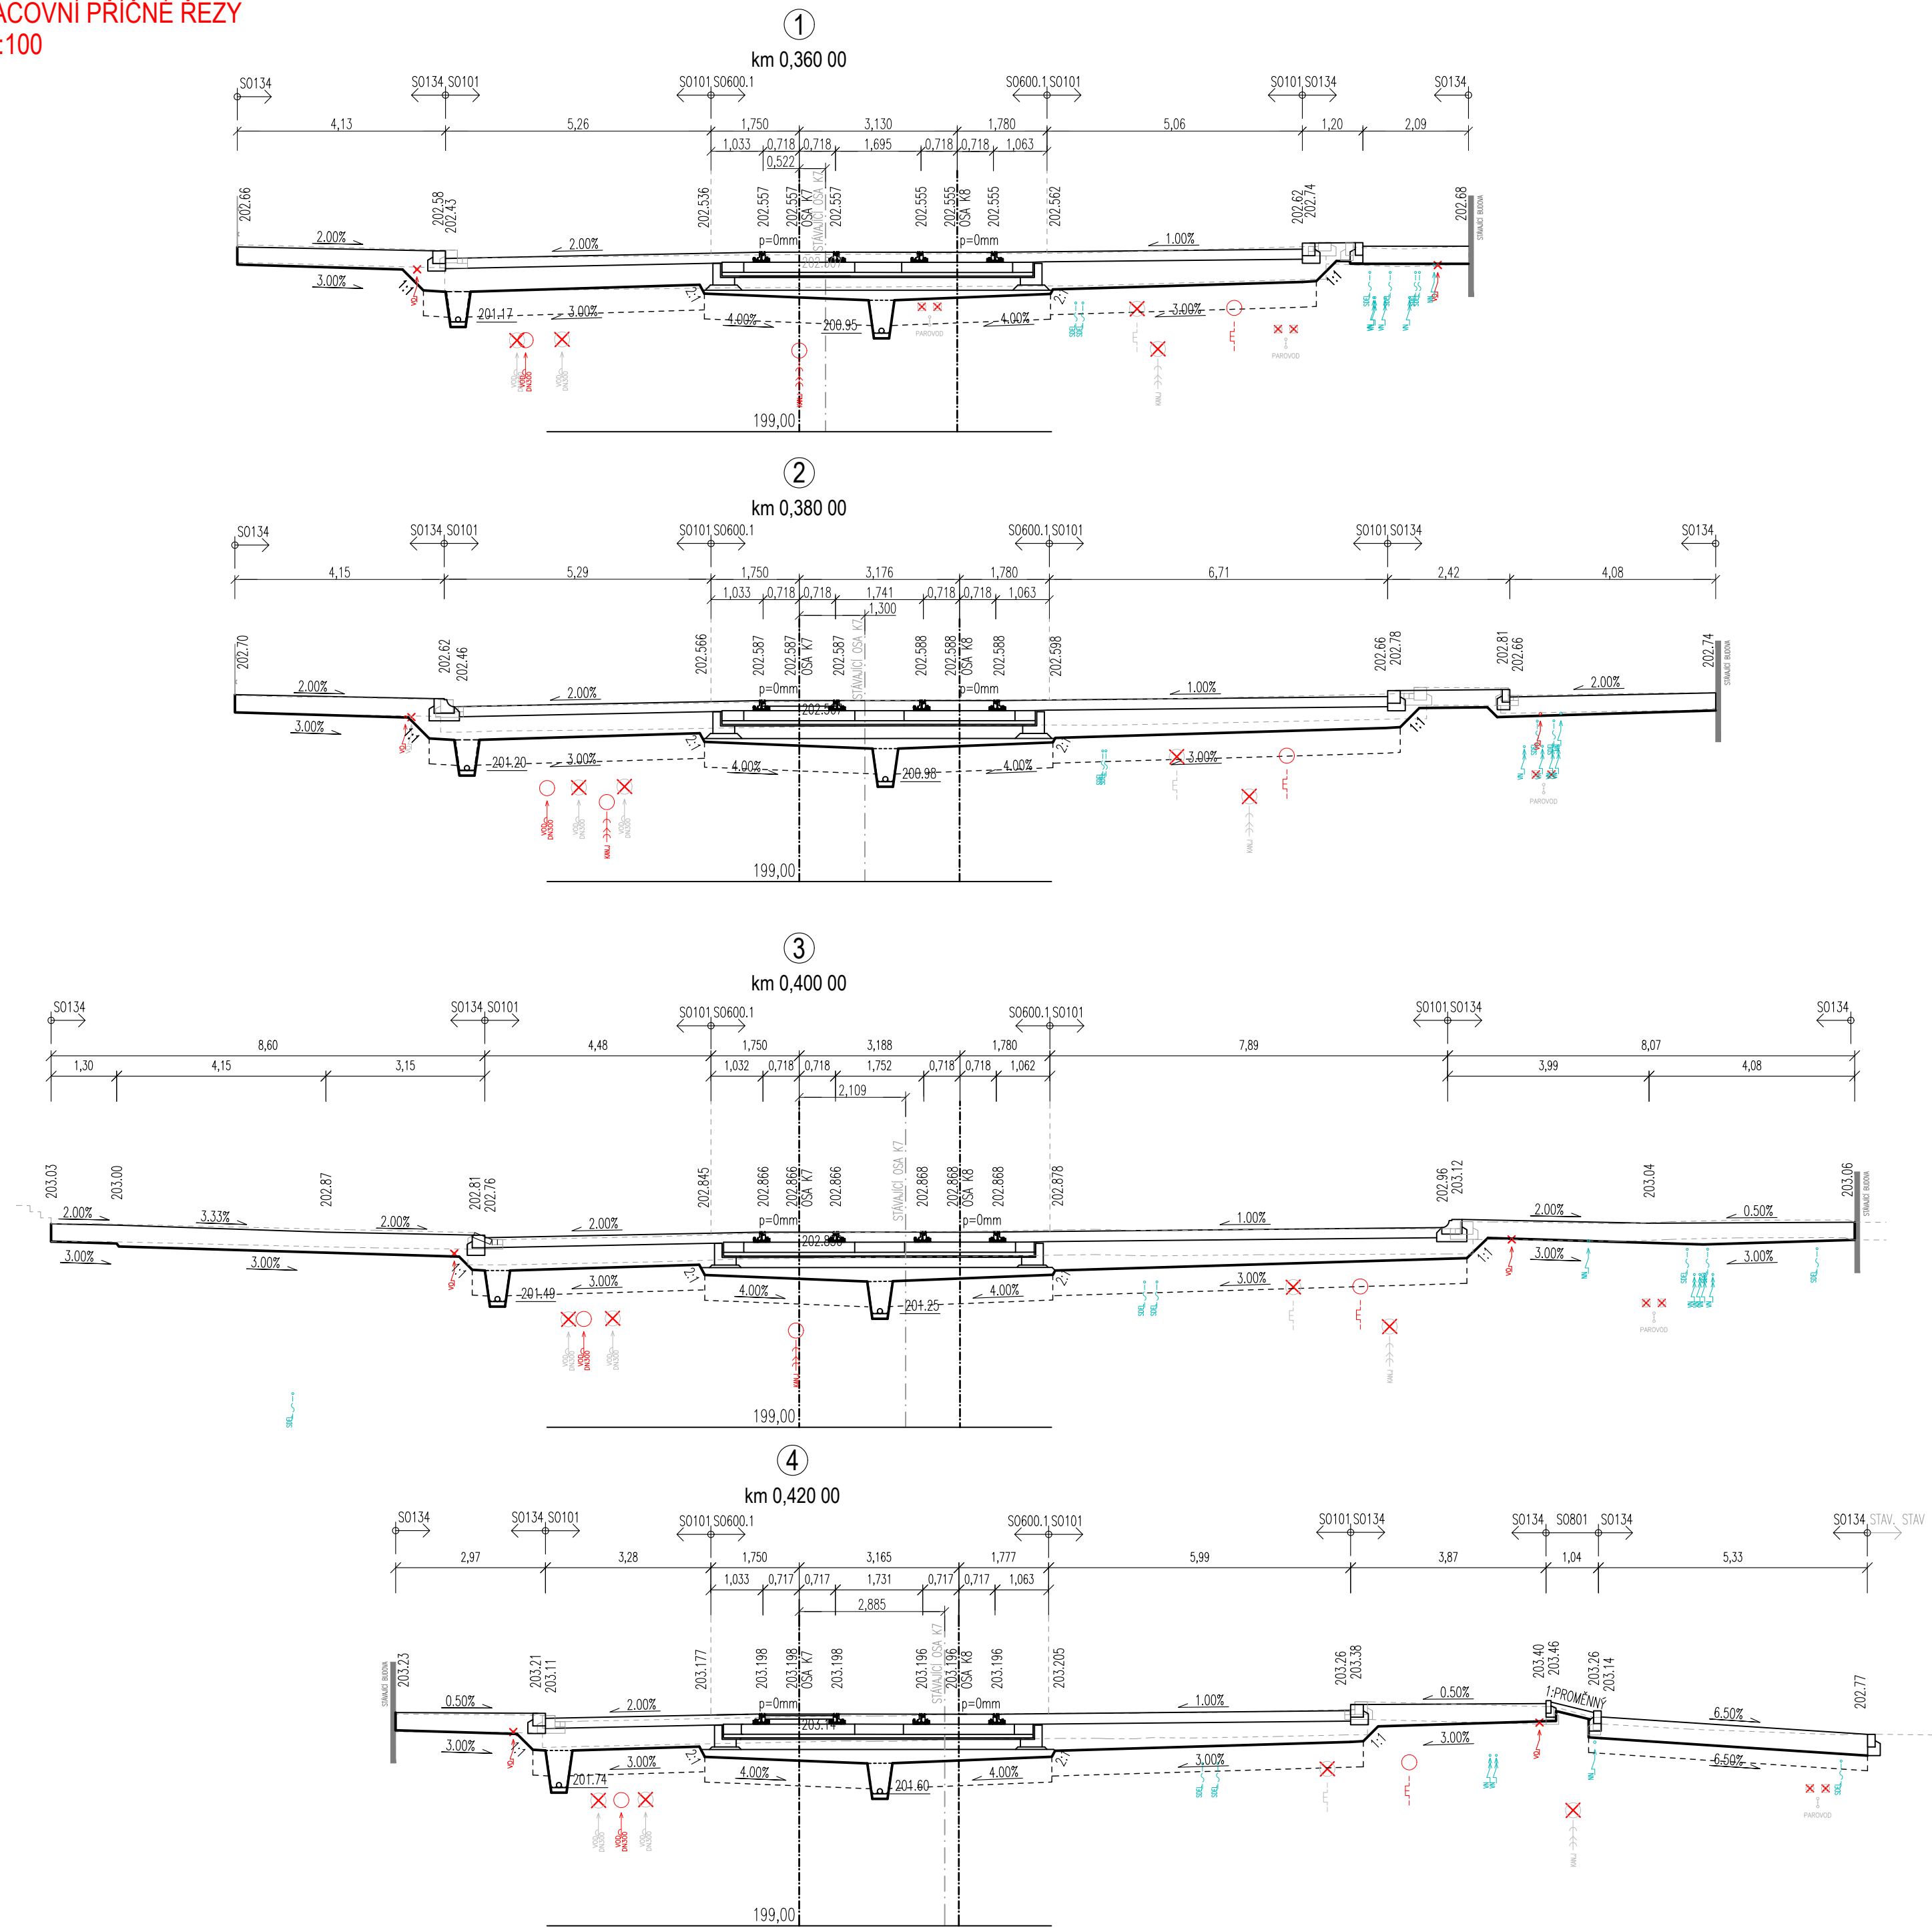

SO 134 CHODNÍKY - UL. ZÁBRDOVICKÁ - BRNĚNSKÉ KOMUNIKACE  
SO 135.1 CHODNÍKY - UL. ŠÁMALOVÁ - BRNĚNSKÉ KOMUNIKACE

D.1

PDPS

SOÚRADNICOVÝ SYSTÉM S-JTSK; VÝŠKOVÝ SYSTÉM BPV

OBJEDNATEL		NOVÁ ZBROJOVKA, s.r.o.		NOVÁ ZBROJOVKA	
		Vladislavova 1390/17, 110 00 Praha 1			
HLAVNÍ PROJEKTANT		PK OSSENDORF s.r.o.		PROJEKTOVÁ KANCELÁŘ OSSENDORF BRNO	
		Tomešova 1, 602 00 BRNO			
HLAVNÍ INŽENÝR PROJEKTU	ING. NYKODYM	ČÍSLO ZNAČKY	2018-187		
VEDOUČÍ PROJEKTU	ING. NOHEL	ODPOVĚDNÁ OSOBA	ATELIER II		
ZODP. PROJEKTANT	ING. NOHEL			PROJEKTOVÁ KANCELÁŘ OSSENDORF BRNO	
VYPRACOVAL	BO. NACEK			DATUM 10/2022	
KONTROLOVAL	ING. ŠTEPÁNKOVÁ			FORMÁT A4	
KRAJ: JIHOVMORAVSKÝ	KAT. ÚZ. ZABRODICE ŽDENCE			STUPEŇ PD PDPS	
HOCESTAVBA ÚPRAVA TT ZÁBRDOVICKÁ, DOPRAVNÍ NÁPOJENÍ ULICE ŠÁMALOVY D.1 - STAVEBNÍ ČÁST 100 - OBJEKTY POZEMNÍCH KOMUNIKACÍ				ČÍSLO ZNAČKY 2018-187	
ČÁST PODPŘÍLHA PŘÍČNÉ ŘEZY UL. ZÁBRDOVICKÁ km 0,360 00 - 0,500 00				MĚŘÍTKO 1:100	
				ČÍSLO PŘÍLHY	ČÍSLO PODPŘÍLHY 04a