
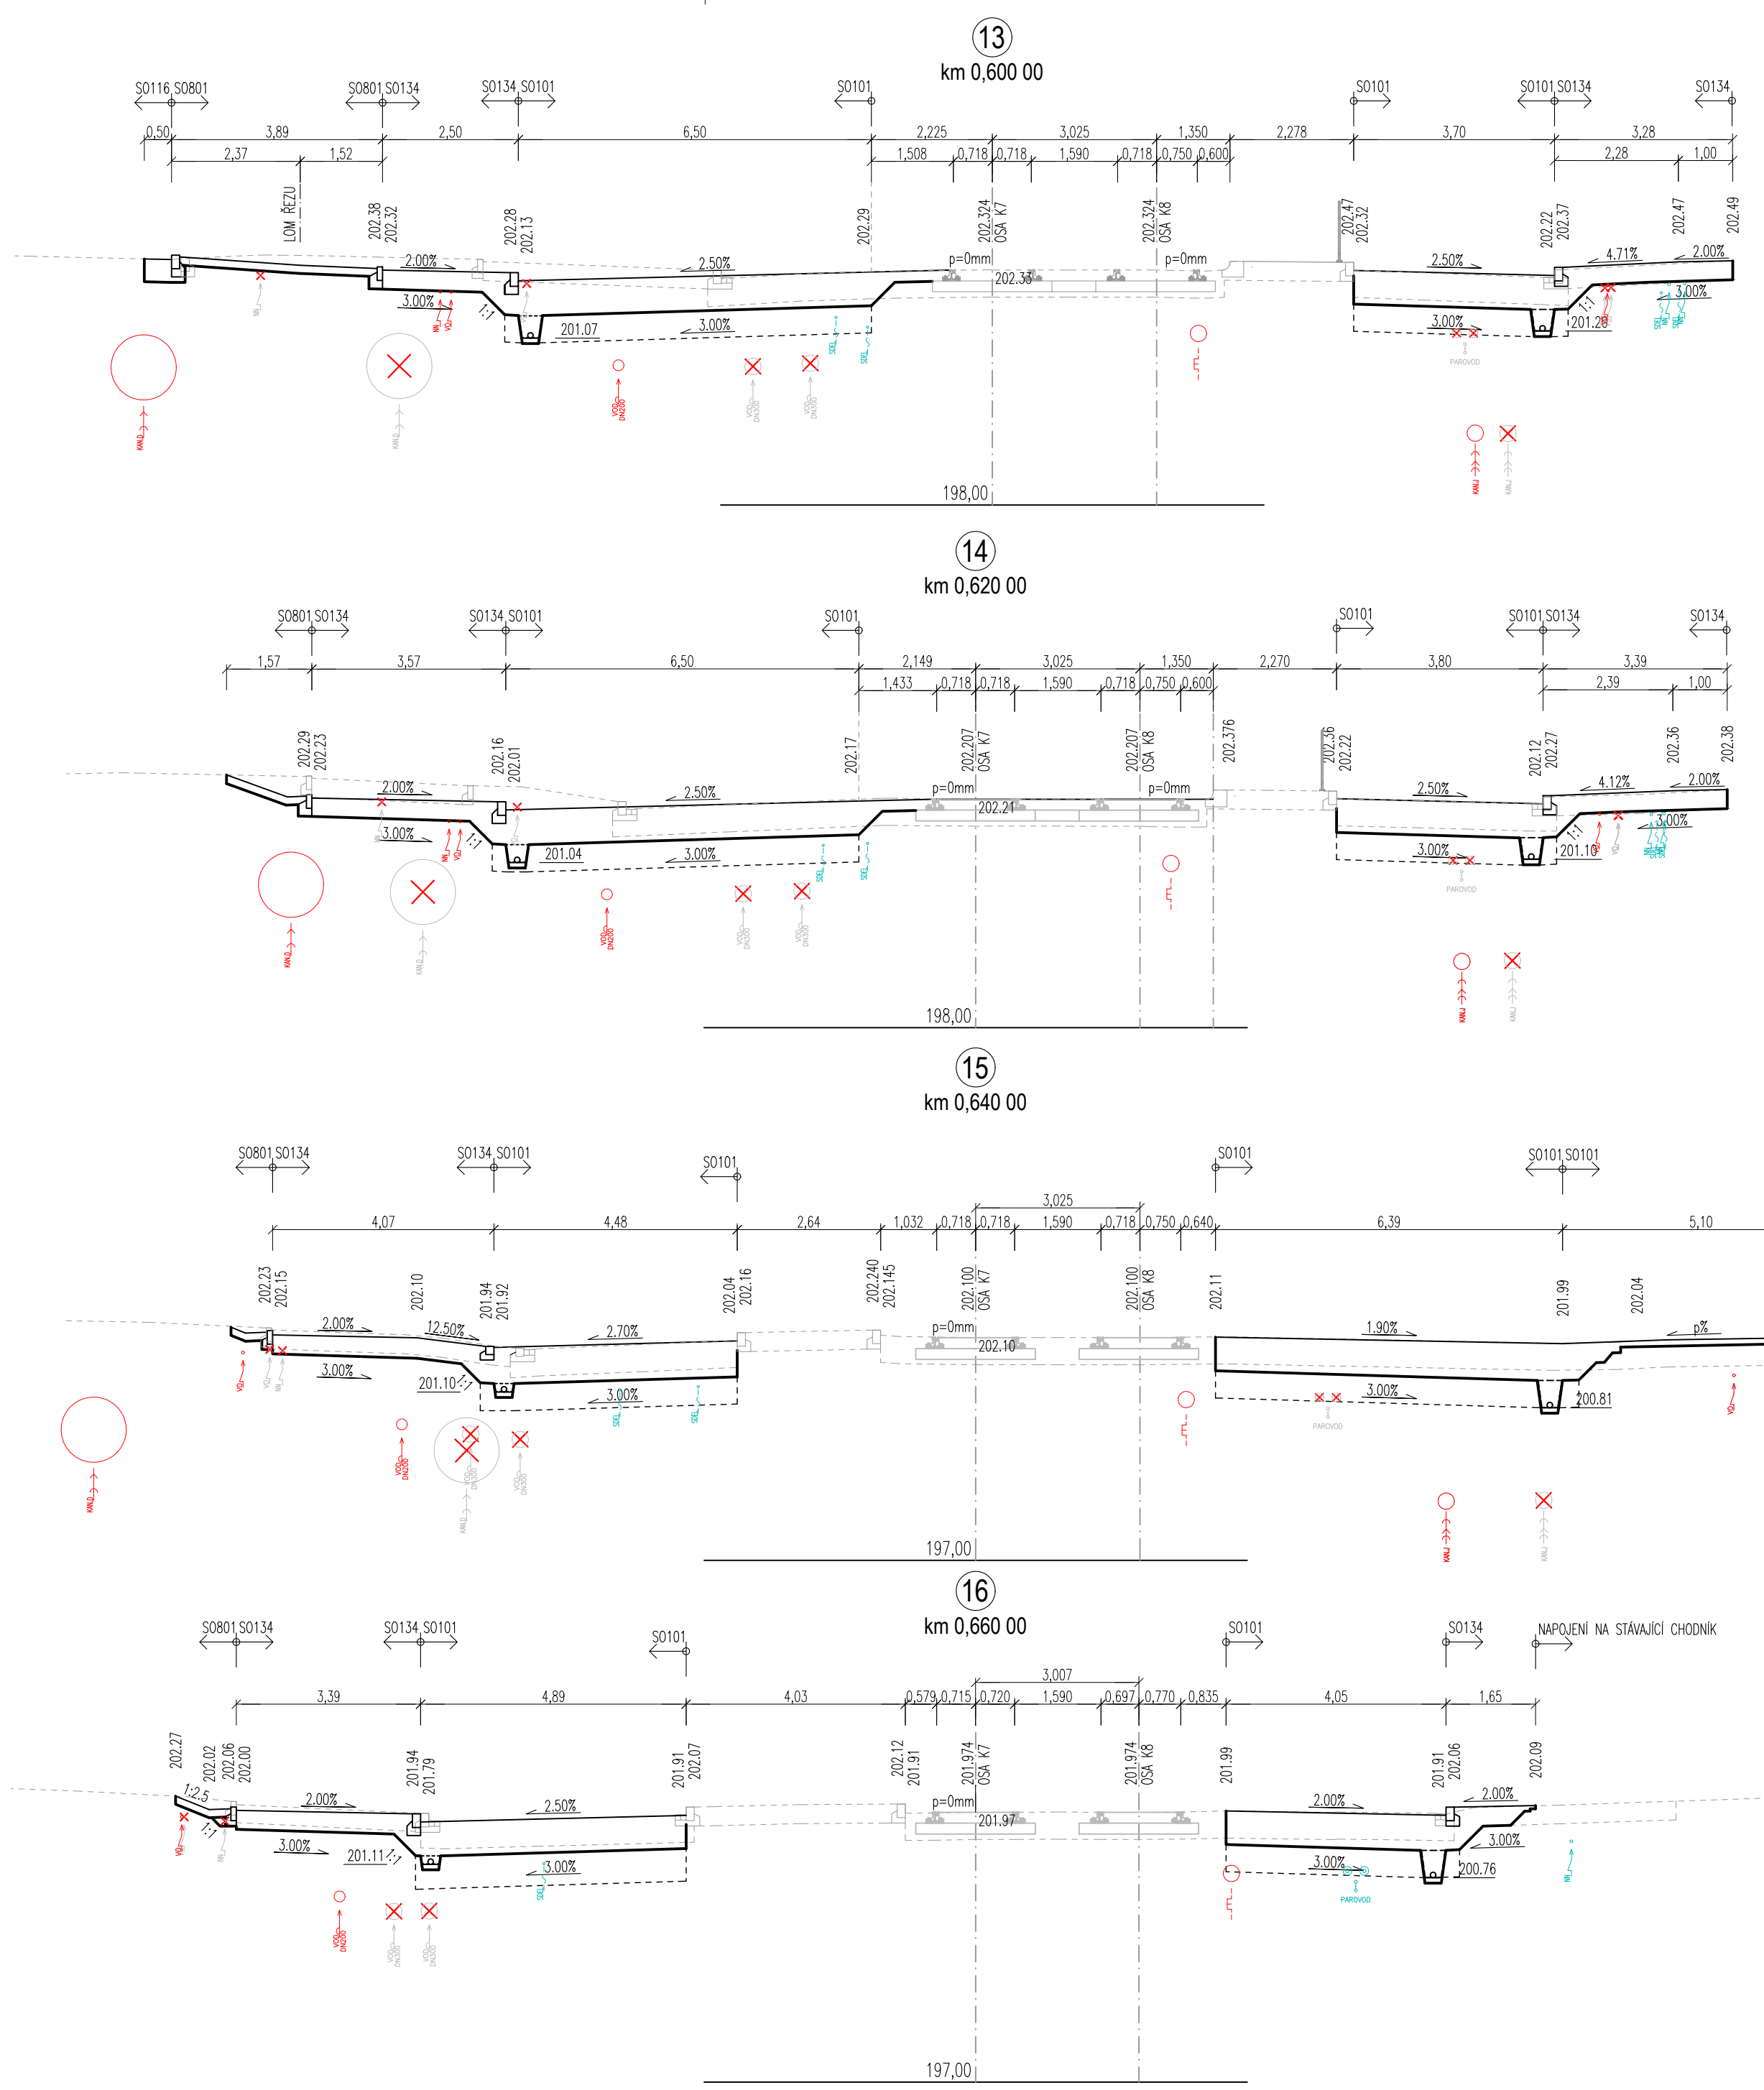


PRACOVNÍ PŘÍČNÉ ŘEZY  
M 1:100

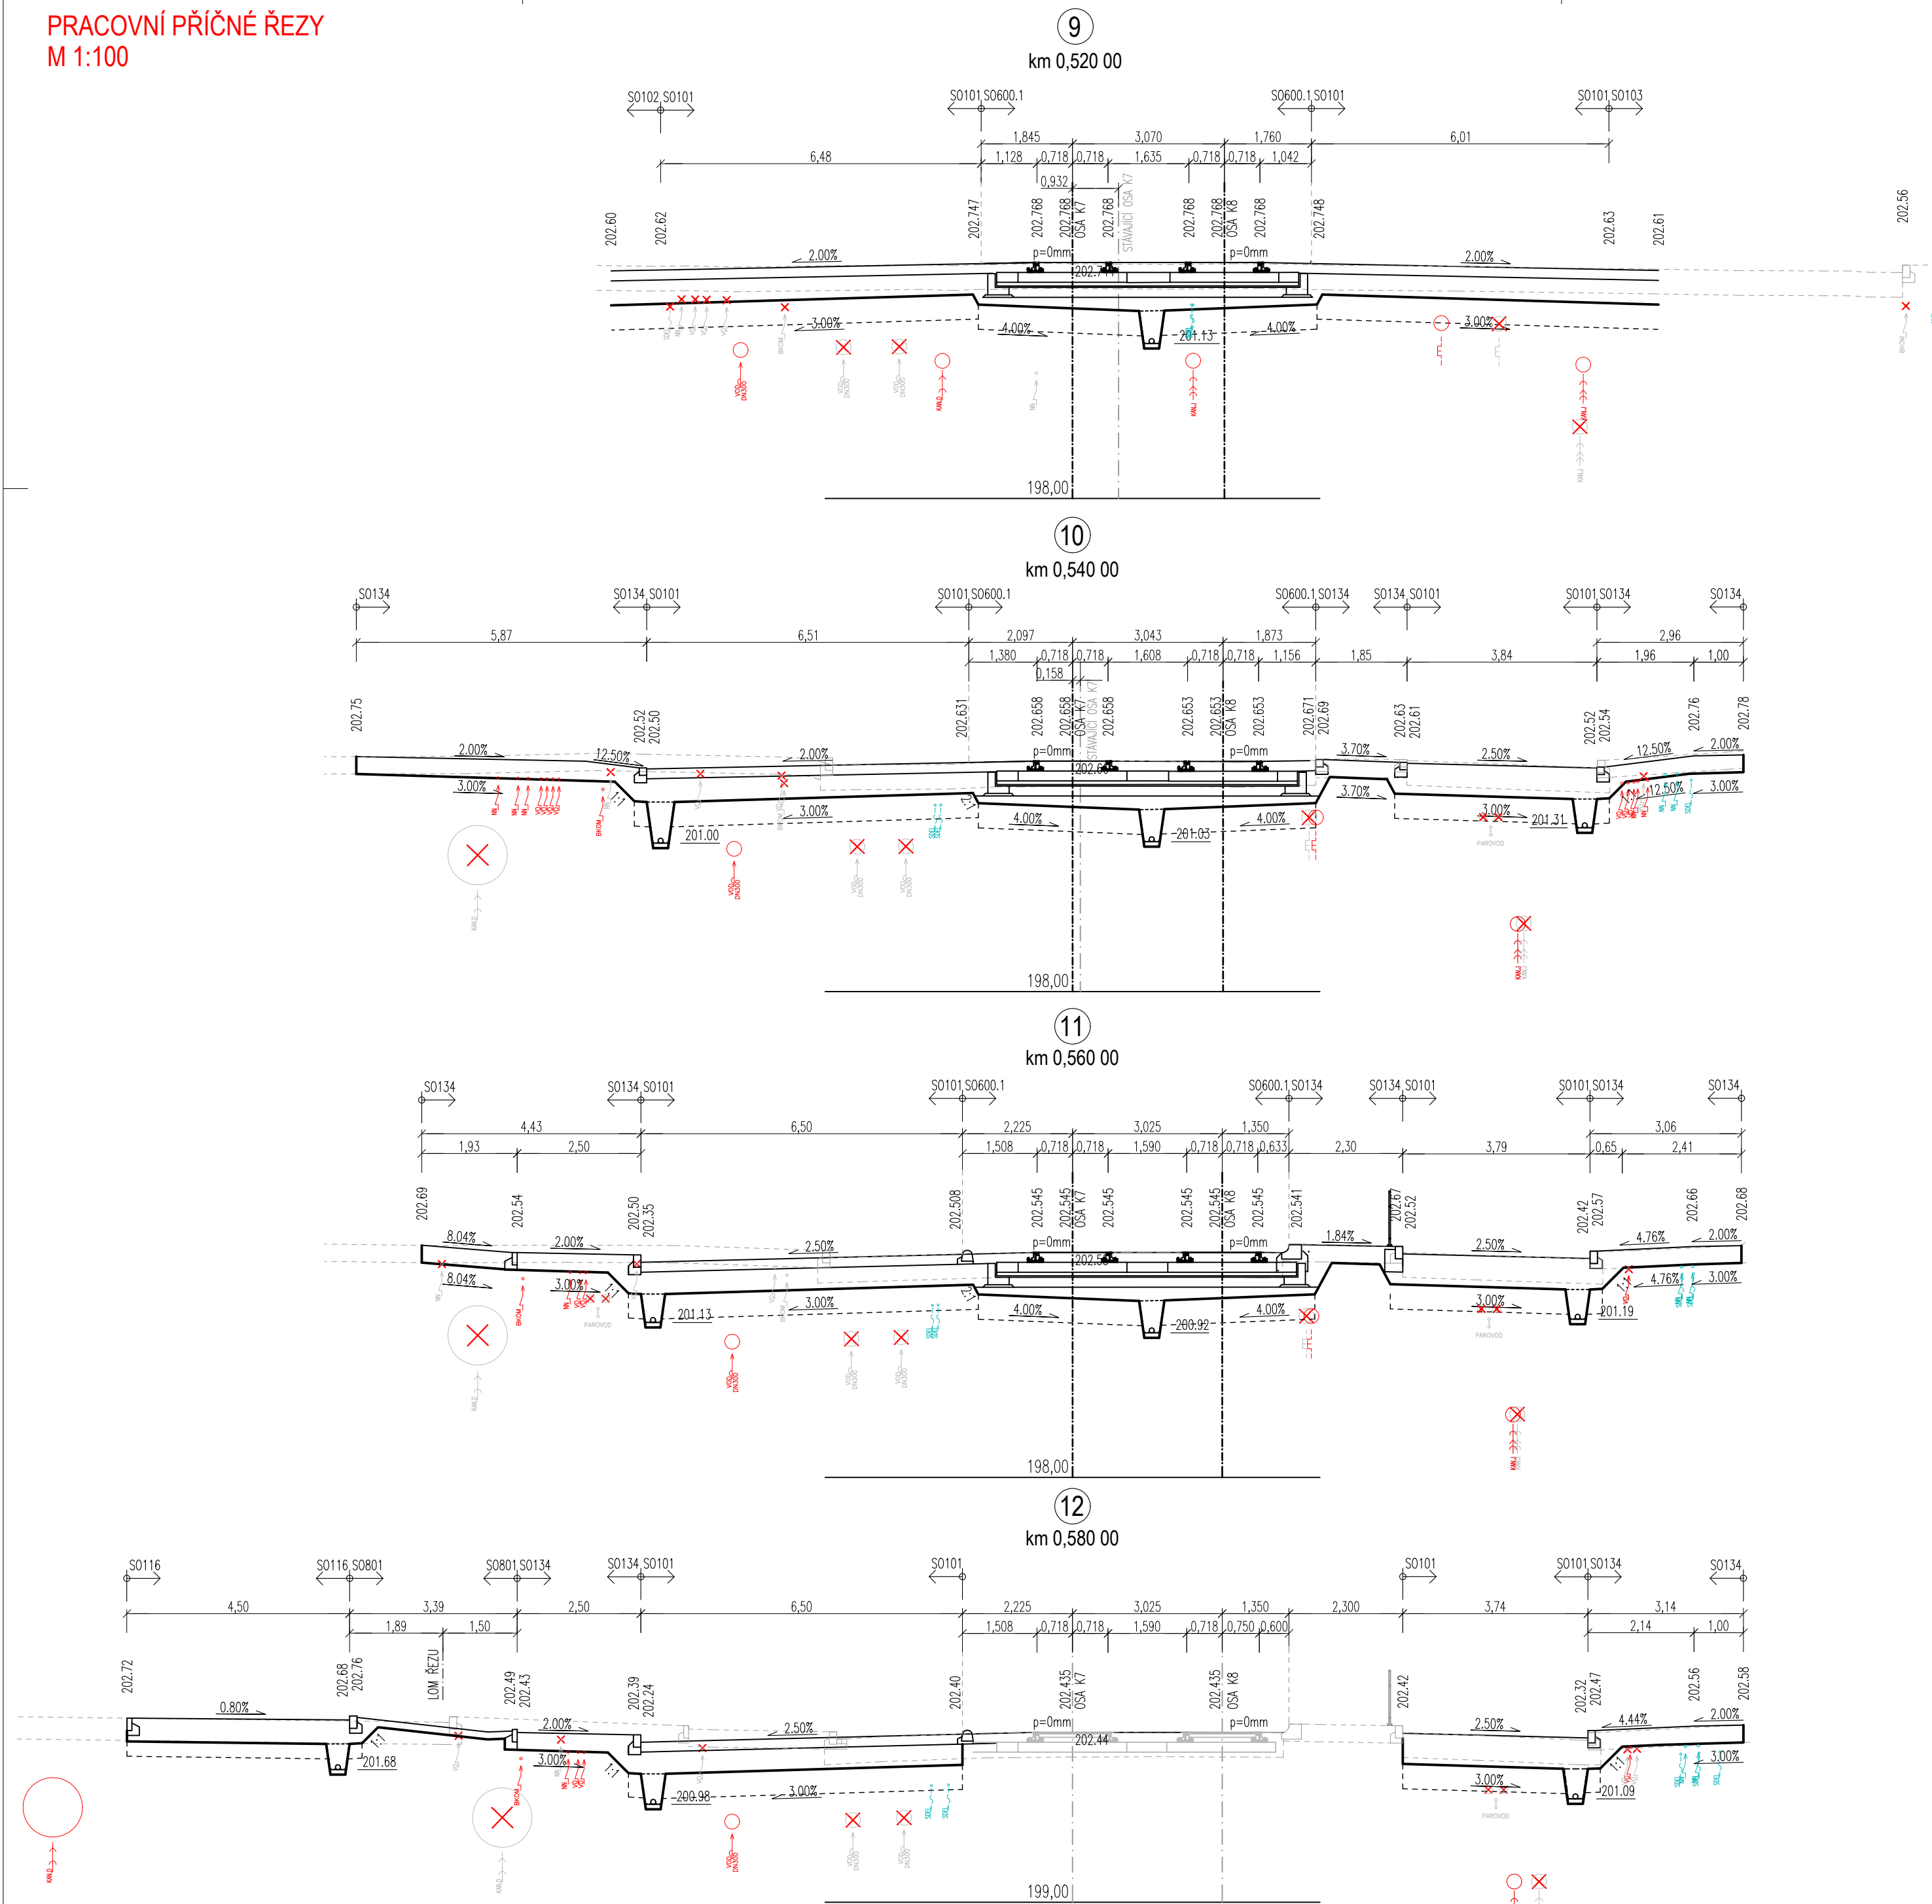

SO 134 CHODNÍKY - UL. ZÁBRDOVICKÁ - BRNĚNSKÉ KOMUNIKACE  
SO 135.1 CHODNÍKY - UL. ŠÁMALOVÁ - BRNĚNSKÉ KOMUNIKACE

# D.1

## PDPS

SOÚŘADNICOVÝ SYSTÉM S-JTSK; VÝŠKOVÝ SYSTÉM BPV

OBJEDNATEL

**NOVÁ ZBROJOVKA, s.r.o.**

Vladislavova 1390/17, 110 00 Praha 1

HLAVNÍ PROJEKTANT

**PK OSSENDORF s.r.o.**

Tomášova 1, 602 00 BRNO

HLAVNÍ INŽENÝR PROJEKTU

ING. NYKODYM

VEDOUČÍ PROJEKTU

ING. NOHEL

ZODP. PROJEKTANT

ING. NOHEL

VYPRACOVAL

BO. NACEK

KONTROLOVAL

ING. ŠTĚPÁNKOVÁ

KRAJ. INŽENÝRSKÝ

KAT. ÚZ. ZABRODICE, ŽDENICE

KWZESTAVBA

**ÚPRAVA TT ZÁBRDOVICKÁ, DOPRAVNÍ NAPOJENÍ ULICE ŠÁMALOVY**

**D.1 - STAVEBNÍ ČÁST**

**100 - OBJEKTY POZEMNÍCH KOMUNIKACÍ**

**PŘÍČNÉ ŘEZY UL. ZÁBRDOVICKÁ km 0,520 00 - 0,660 00**

DATUM

10/2022

FORMÁT

A4

STUPEŇ PD

PDPS

ČÍSLO ZÁKAZY

2018-187

MĚŘÍTKO

1:100

ČÍSLO PŘÍLOHY

04b