


VZOROVÝ PŘÍČNÝ ŘEZ  
ZRUŠENÍ STÁVAJÍCÍHO POTRUBÍ ZAPLNĚNÍM  
CEMENTOPOPÍLKOVOU SMĚSÍ

MĚŘÍTKO 1:25

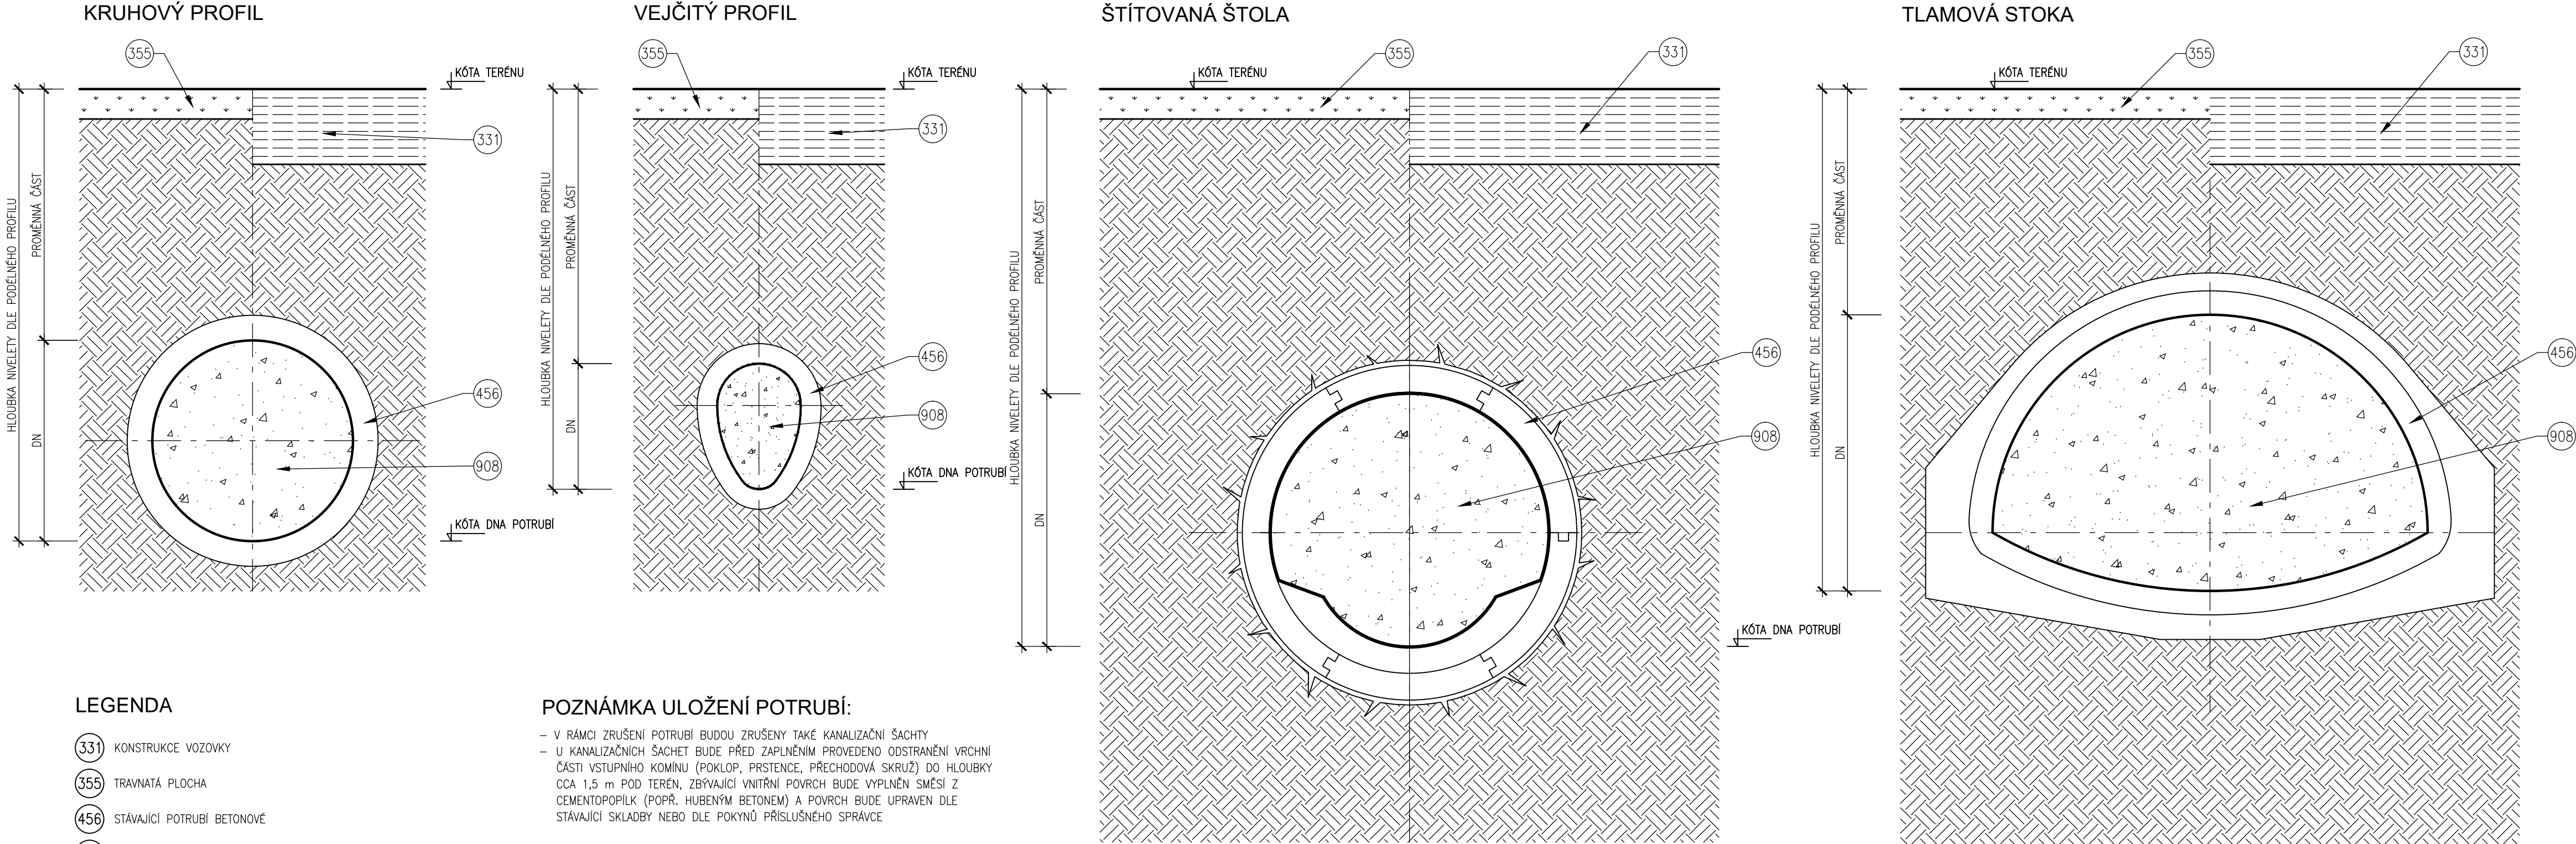

SO 331 REKONSTRUKCE DEŠŤOVÉ KANALIZACE UL. ZÁBRDOVICKÁ

**D.1.9** **PDPS**  
SOUŘADNICOVÝ SYSTÉM S-JTSK; VÝŠKOVÝ SYSTÉM BPV

OBJEDNATEL	NOVÁ ZBROJOVKA, s.r.o. Vladislavova 1390/17, 110 00 Praha 1			NOVÁ ZBROJOVKA	
------------	--	--	--	----------------	--

HLAVNÍ PROJEKTANT		PK OSSENDORF s.r.o. Tomešova 1, 602 00 BRNO			PROJEKTOVÁ KANCELÁŘ OSSENDORF BRNO	
HLAVNÍ INŽENÝR PROJEKTU	ING. NYKODYM		ČÍSLO ZAKÁZKY	2019-187		
VEDOUČÍ PROJEKTU	ING. NOHEL		ODPOVĚDNÁ SKUPINA	ATELIER III.		

ZODP. PROJEKTANT	ING. FILIP KLIMŠA				
VYPRACOVAL	ING. FILIP KLIMŠA				
KONTRLOVAL	ING. ODRŽEJ PAVLÍK, Ph.D.				
KRAJ: JIHO-MORAVSKÝ	KAT. ÚZ. ZÁBRDOVICE, ŽIDENICE		DATUM	10 / 2022	
AKCE/STAVBA	<b>ÚPRAVA TT ZÁBRDOVICKÁ, DOPRAVNÍ NAPOJENÍ ULICE ŠÁMALOVY</b> <b>D.1 - STAVEBNÍ ČÁST</b> <b>D.1.9 - OSTATNÍ STAVEBNÍ OBJEKTY</b>		FORMÁT	3 X A4	
STUPĚŇ PD			PDPS		
ČÍSLO ZAKÁZKY			121229A		
MĚŘÍTKO			1 : 25		
ČÁST PODPŘÍLOHA			ČÍSLO PARÉ	ČÍSLO PODPŘÍLOHY	
<b>VZOROVÝ VÝKRES ZRUŠENÍ STÁVAJÍCÍ KANALIZACE</b>				<b>06.2</b>	