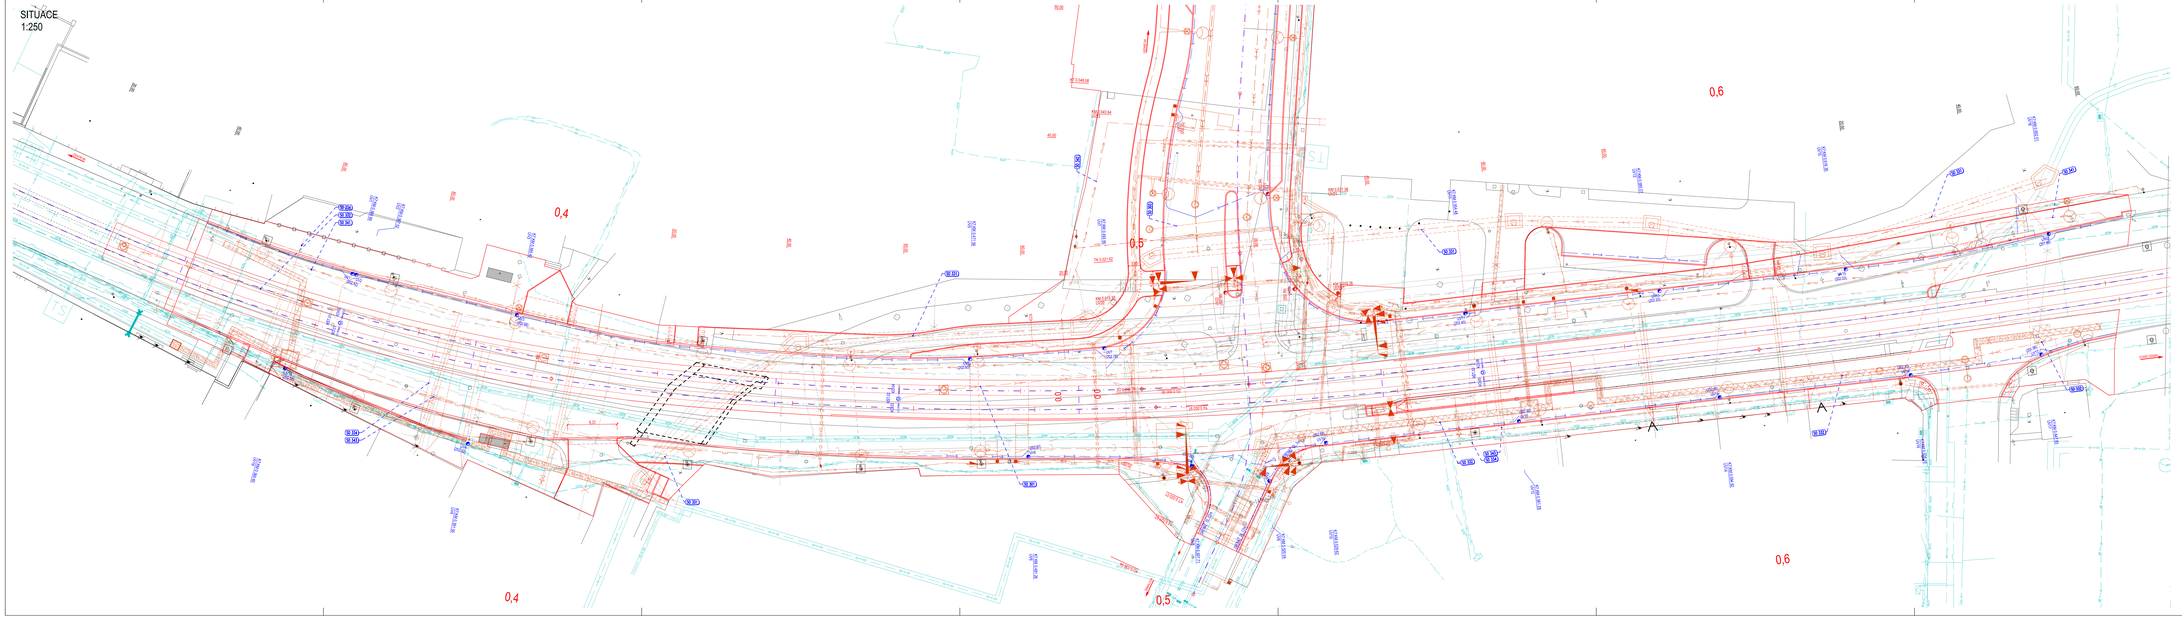

LEGENDA:

- STAVAJÍCÍ SÍŤ
- KOMBINACE – NOVÁ SÍŤ
- ŠACHTA VPUST
- 8,000 KRUHOVÝ ODVODŇOVAČ
- 0,5% PŘÍČNÝ SKLON VOZOVKY / 2,5% SKÁRA
- STÁVAJÍCÍ STUDŇOVÁ VPUST
- PŘÍPOJKA ULIČNÍHO VPUSTI
- SLOUP TRAKČNÍHO VEDENÍ – NOVÝ / STÁVAJÍCÍ / RUŠENÝ
- SLOUP TRAKČNÍHO VEDENÍ NA PILOTĚ

LEGENDA INŽENÝRSKÝCH SÍTÍ

STÁVAJÍCÍ:

- VODOVOD
- KANALIZACE
- PLYNOVOD
- ELEKTRO
- SDĚLOVACÍ VEDENÍ
- TRAKČNÍ VEDENÍ

NOVÉ:

- VODOVOD
- KANALIZACE
- PLYNOVOD
- ELEKTRO
- SDĚLOVACÍ VEDENÍ
- TRAKČNÍ VEDENÍ

KŘÍŽENÉ STAVEBNÍ ÚPRAVY:

- NN VEDENÍ PODZEMNÍ (ELNN)
- NN VEDENÍ NADZEMNÍ (ELNN)
- NN VEDENÍ PODZEMNÍ (ELVORU)
- NN VEDENÍ PODZEMNÍ (ELNN)
- KANALIZACE (DEŠŤ)
- KANALIZACE ŠPINAVÁ (SNK)
- PŘÍPOJKA (SNK)
- PŘÍPOJKA – KRUHOVÁ (STOKLINK)
- PŘÍPOJKA – ZÁLOŽ (TOTLINK)
- PŘÍPOJKA – ZÁLOŽ (SNK)
- SDĚLOVACÍ VEDENÍ (SKOM)
- VEDENÍ SSZ (SKOM)

- 0,30 ZÁTOKA KANALIZACE UL. ZÁBRDOVICKÁ
- 0,30 ZÁSOBNÍK KOMBINACE UL. ŠAMALOVA
- 0,30 PŘÍPOJKA ZÁTOKÉ KANALIZACE UL. ŠAMALOVA
- 0,30 ODVODŇOVACÍ PRVKY VČETNĚ NAPOJENÍ DO KANALIZACE UL. ZÁBRDOVICKÁ
- 0,30 ZÁTOKA KANALIZACE MODŘ. ZÁBRDOVICKÁ
- 0,30 REKONSTRUKCE ZÁTOKÉ KANALIZACE UL. ZÁBRDOVICKÁ
- 0,30 REKONSTRUKCE ZÁTOKÉ KANALIZACE UL. ZÁBRDOVICKÁ
- 0,30 REKONSTRUKCE ZÁTOKÉ KANALIZACE UL. ŠAMALOVA
- 0,30 PŘÍPOJKA PŘÍPOJKA ZÁTOKÉ KANALIZACE UL. ZÁBRDOVICKÁ
- 0,30 PŘÍPOJKA PŘÍPOJKA ZÁTOKÉ KANALIZACE UL. ŠAMALOVA
- 0,30 REKONSTRUKCE VODOVODU UL. ZÁBRDOVICKÁ
- 0,30 REKONSTRUKCE VODOVODU UL. ŠAMALOVA
- 0,30 REKONSTRUKCE VODOVODNÍ PŘÍPOJKY UL. ZÁBRDOVICKÁ
- 0,30 PŘÍPOJKA VODOVODNÍ PŘÍPOJKY UL. ŠAMALOVA

S

SO 304 ODVODŇOVACÍ PRVKY VČETNĚ NAPOJENÍ DO KANALIZACE UL. ZÁBRDOVICKÁ

D.1

PDPS

SOUŘADNOSTNÝ SYSTÉM S-JTSK, VÝŠKOVÝ SYSTÉM BPV

INVESTOR:

NOVÁ ZBROJOVKA, s.r.o.

Mariánská 130/17, 110 00 Praha 1

NOVÁ ZBROJOVKA

HLAVNÍ PROJEKTANT:

PK OSSENDORF s.r.o.

Tomášova 1, 602 00 BRNO

PROJEKTOVÁNÍ DOPRAVNÍCH STAVEB OSSENDORF

HLAVNÍ INŽENÝR PROJEKTU:	ING. KYSELÝ PETR	DATUM:	2019/07
VEDOUCÍ PROJEKTU:	ING. KOVEL	ČÍSLO ZAKÁZKY:	4102-B

ZODP. PROJEKTANT:	ING. KOVEL		
VYPRACOVAL:	BC. MACEK		
KONTROLOVAL:	ING. STEPANKOVÁ		
PROJ. ARCHITEKT:	MGR. ARCH. ING. ŠEVEČ		

PROJEKTOVÁNÍ DOPRAVNÍCH STAVEB OSSENDORF

FORMÁT:	A1
ZVÁHOVÁNÍ:	100%
ČÍSLO ZAKÁZKY:	2019/07
VERZE:	1.00
ČÍSLO VÝKRESU:	02

AKCE/STAVBA:

ÚPRAVA TT ZÁBRDOVICKÁ, DOPRAVNÍ NAPOJENÍ ULICE ŠAMALOVY

D.1.1 - STAVEBNÍ ČÁST

100 - OBJEKTY POZEMNÍCH KOMUNIKACÍ

ČÁST VÝKRESU/list:

SITUACE