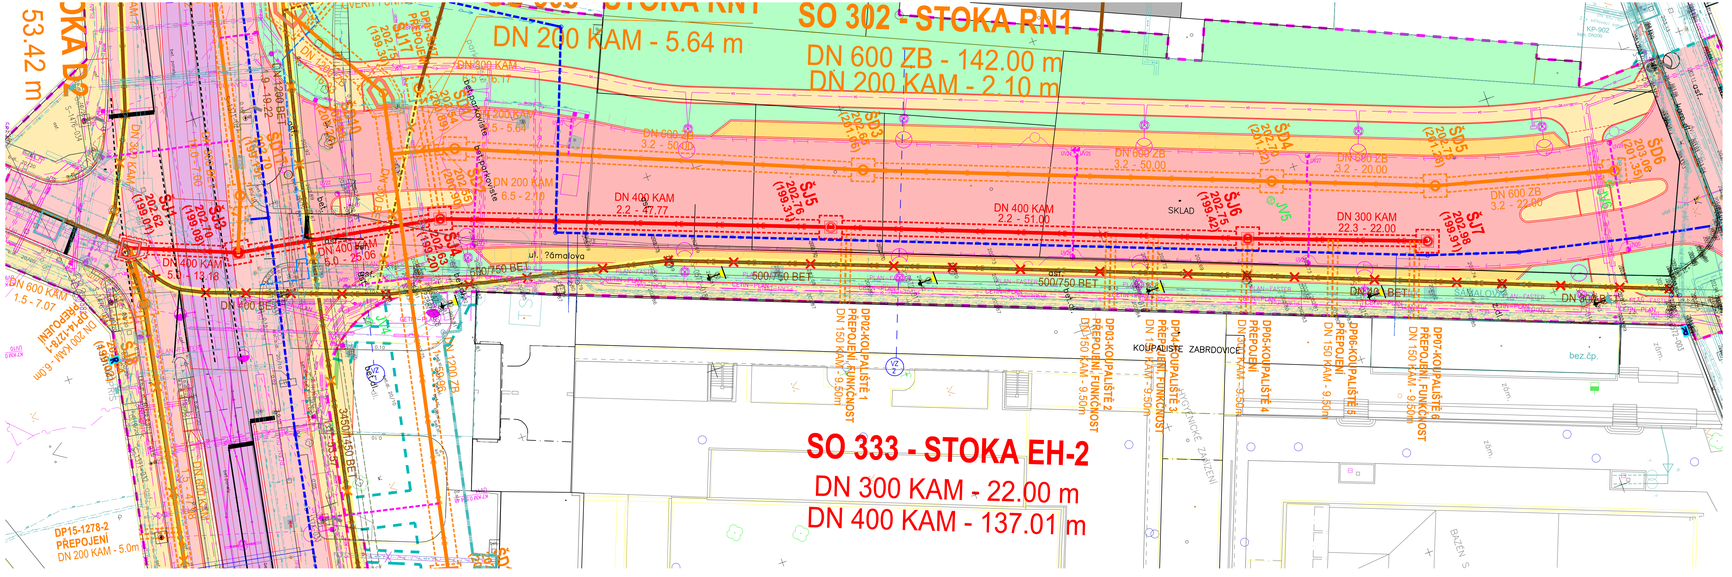
SO 302 - STOKA RN1
DN 600 ZB - 142.00 m
DN 200 KAM - 2.10 m
DN 200 KAM - 5.64 m
SO 333 - STOKA EH-2
DN 300 KAM - 22.00 m
DN 400 KAM - 137.01 m
53.42 m
ul. Šámalova
KOUPALIŠTĚ ZÁBRDOVICE
SKLAD
DP01-KOUPALIŠTĚ 1 PŘEPOJENÍ, FUNKČNOST DN 150 KAM - 9.50m
DP02-KOUPALIŠTĚ 1 PŘEPOJENÍ, FUNKČNOST DN 150 KAM - 9.50m
DP03-KOUPALIŠTĚ 2 PŘEPOJENÍ, FUNKČNOST DN 150 KAM - 9.50m
DP04-KOUPALIŠTĚ 3 PŘEPOJENÍ, FUNKČNOST DN 150 KAM - 9.50m
DP05-KOUPALIŠTĚ 4 PŘEPOJENÍ, FUNKČNOST DN 150 KAM - 9.50m
DP06-KOUPALIŠTĚ 5 PŘEPOJENÍ, FUNKČNOST DN 150 KAM - 9.50m
DP07-KOUPALIŠTĚ 6 PŘEPOJENÍ, FUNKČNOST DN 150 KAM - 9.50m
DP15-1278-2 PŘEPOJENÍ DN 200 KAM - 5.0m
DP15-1278-1 PŘEPOJENÍ DN 200 KAM - 6.0m
DN 600 KAM 1.5 - 7.07
DN 400 KAM 5.0 - 13.78
DN 400 KAM 2.2 - 47.77
DN 400 KAM 2.2 - 51.06
DN 400 KAM 6.5 - 2.10
DN 300 KAM 22.3 - 22.00
DN 600 ZB 3.2 - 50.00
DN 600 ZB 3.2 - 20.00
DN 600 ZB 3.2 - 22.00
500/750 BET
DN 400 BET
DN 300 BET
345/500 BET
ŠJ7 202.96 (199.93)
