Vytyčovací bod (SO 442)			
Číslo	X	Y	Popis
1	-596272,94	-1160223,95	nový sloup S-0572-014
2	-596292,19	-1160217,21	nový sloup
3	-596291,49	-1160208,47	lomový bod trasy
4	-596291,12	-1160206,62	lomový bod trasy
5	-596286,83	-1160199,1	lomový bod trasy
6	-596283,23	-1160192,14	lomový bod trasy
7	-596278,88	-1160193,34	nový sloup
8	-596282,94	-1160191,41	lomový bod trasy
9	-596278,31	-1160179,29	lomový bod trasy
10	-596273,56	-1160166,87	lomový bod trasy
11	-596271,32	-1160167,99	nový sloup
12	-596268,37	-1160153,3	lomový bod trasy
13	-596263,18	-1160139,72	lomový bod trasy
14	-596260,83	-1160140,53	nový sloup
15	-596258,49	-1160127,44	lomový bod trasy
16	-596253,78	-1160115,11	lomový bod trasy
17	-596251,48	-1160116,06	nový sloup
18	-596252,31	-1160111,27	lomový bod trasy
19	-596250,84	-1160107,42	lomový bod trasy
20	-596248,4	-1160100,15	lomový bod trasy
21	-596246,54	-1160092,58	lomový bod trasy
22	-596243,94	-1160092,89	nový sloup
23	-596245,52	-1160086,58	lomový bod trasy
24	-596246,43	-1160085,2	nová skříň RF
25	-596219,2	-1160091,63	lomový bod trasy
26	-596221,63	-1160097,94	lomový bod trasy
27	-596225,93	-1160096,49	nový sloup S-0572-014
28	-596225,68	-1160108,67	lomový bod trasy
29	-596231,06	-1160122,74	lomový bod trasy
30	-596232,8	-1160121,83	nový sloup S-0572-015
31	-596236,25	-1160136,09	lomový bod trasy
32	-596240,94	-1160148,47	lomový bod trasy
33	-596242,7	-1160147,63	nový sloup S-0572-016
34	-596244,95	-1160158,67	lomový bod trasy
35	-596246,52	-1160162,91	lomový bod trasy
36	-596251,29	-1160175,44	lomový bod trasy
37	-596253,14	-1160174,94	nový sloup S-0572-017
38	-596256,74	-1160189,91	lomový bod trasy
39	-596260,65	-1160199,83	lomový bod trasy
40	-596262,53	-1160199,5	nový sloup S-0572-018
41	-596264,45	-1160209,2	lomový bod trasy
42	-596265,06	-1160210,03	lomový bod trasy
43	-596267,18	-1160216,26	lomový bod trasy
44	-596267,59	-1160218,36	lomový bod trasy
45	-596269,36	-1160222,9	lomový bod trasy

Vytyčovací bod (SO 443)			
Číslo	X	Y	Popis
1			stavající sloup S-0572-013
2	-596240,84	-1160087,25	lomový bod trasy
3	-596240,72	-1160085,95	lomový bod trasy
4	-596225,26	-1160088,86	lomový bod trasy
5	-596224,13	-1160090,6	nová skříň RF
6	-596219,27	-1160090,83	lomový bod trasy
7	-596214,7	-1160078,77	lomový bod trasy
8			stavající sloup S-0572-019

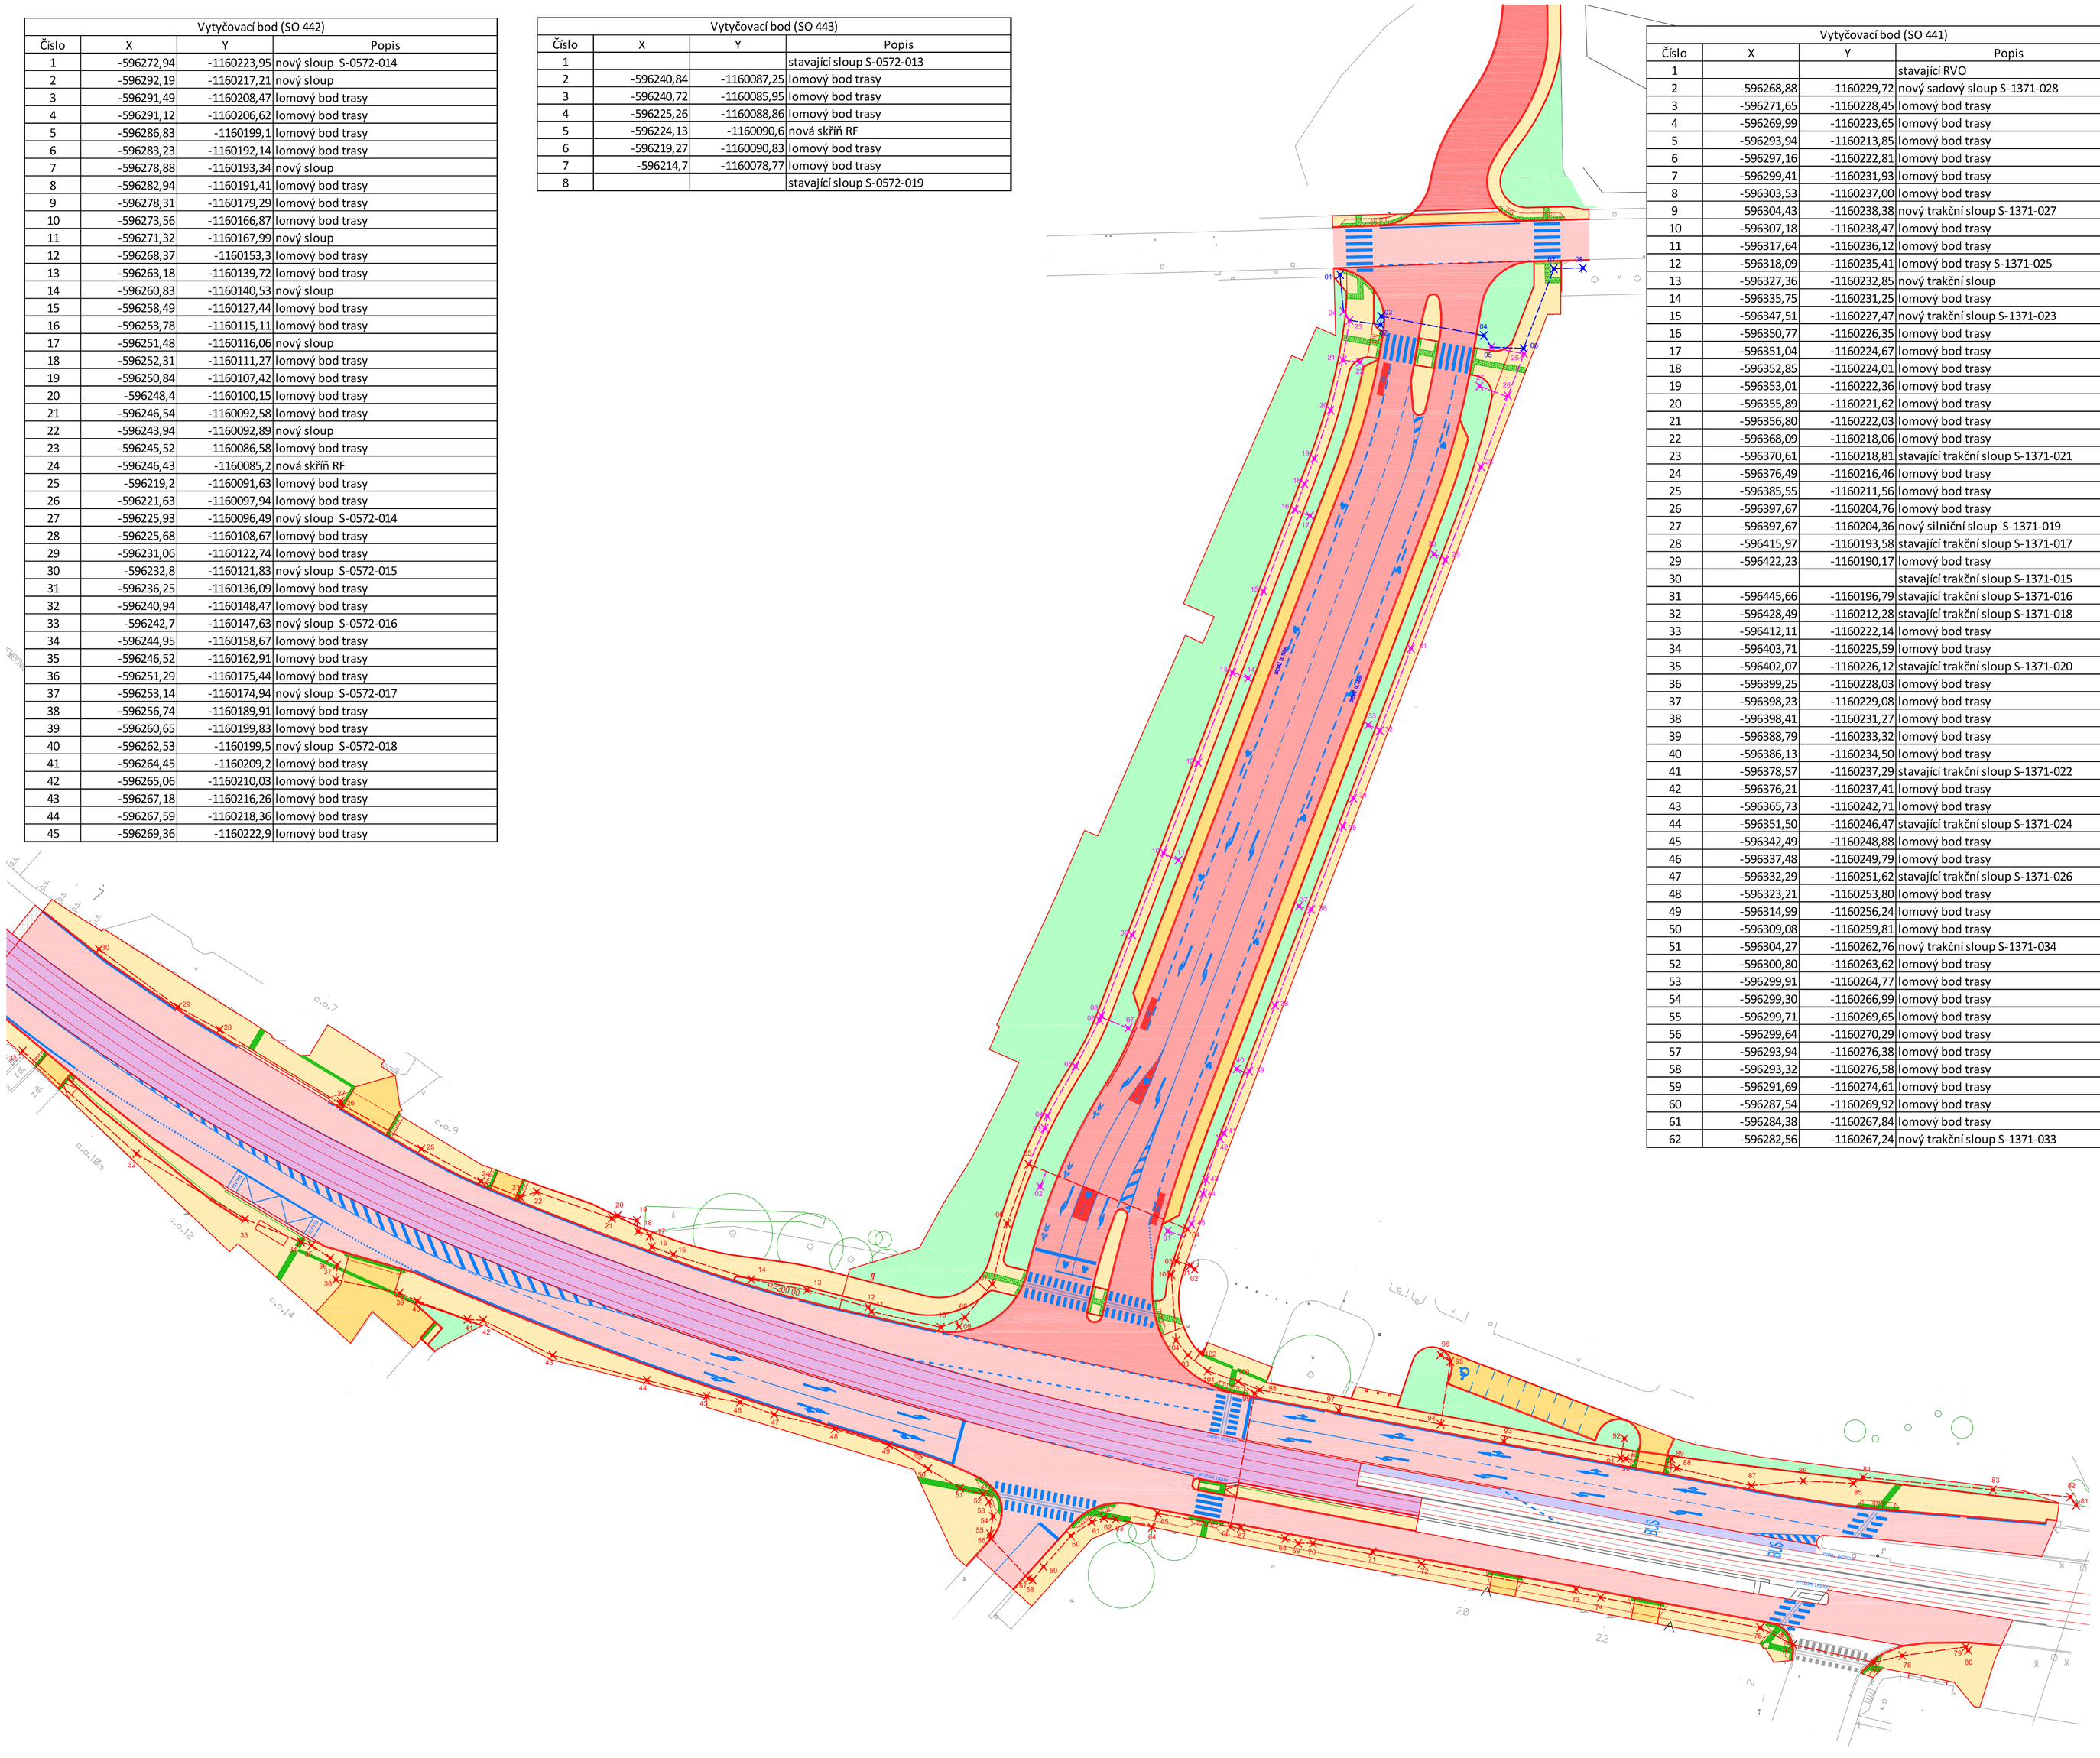

Vytyčovací bod (SO 441)			
Číslo	X	Y	Popis
1			stavající RVO
2	-596268,88	-1160229,72	nový sadový sloup S-1371-028
3	-596271,65	-1160228,45	lomový bod trasy
4	-596269,99	-1160223,65	lomový bod trasy
5	-596293,94	-1160213,85	lomový bod trasy
6	-596297,16	-1160222,81	lomový bod trasy
7	-596299,41	-1160231,93	lomový bod trasy
8	-596303,53	-1160237,00	lomový bod trasy
9	596304,43	-1160238,38	nový trakční sloup S-1371-027
10	-596307,18	-1160238,47	lomový bod trasy
11	-596317,64	-1160236,12	lomový bod trasy
12	-596318,09	-1160235,41	lomový bod trasy S-1371-025
13	-596327,36	-1160232,85	nový trakční sloup
14	-596335,75	-1160231,25	lomový bod trasy
15	-596347,51	-1160227,47	nový trakční sloup S-1371-023
16	-596350,77	-1160226,35	lomový bod trasy
17	-596351,04	-1160224,67	lomový bod trasy
18	-596352,85	-1160224,01	lomový bod trasy
19	-596353,01	-1160222,36	lomový bod trasy
20	-596355,89	-1160221,62	lomový bod trasy
21	-596356,80	-1160222,03	lomový bod trasy
22	-596368,09	-1160218,06	lomový bod trasy
23	-596370,61	-1160218,81	stavající trakční sloup S-1371-021
24	-596376,49	-1160216,46	lomový bod trasy
25	-596385,55	-1160211,56	lomový bod trasy
26	-596397,67	-1160204,76	lomový bod trasy
27	-596397,67	-1160204,36	nový silniční sloup S-1371-019
28	-596415,97	-1160193,58	stavající trakční sloup S-1371-017
29	-596422,23	-1160190,17	lomový bod trasy
30			stavající trakční sloup S-1371-015
31	-596445,66	-1160196,79	stavající trakční sloup S-1371-016
32	-596428,49	-1160212,28	stavající trakční sloup S-1371-018
33	-596412,11	-1160222,14	lomový bod trasy
34	-596403,71	-1160225,59	lomový bod trasy
35	-596402,07	-1160226,12	stavající trakční sloup S-1371-020
36	-596399,25	-1160228,03	lomový bod trasy
37	-596398,23	-1160229,08	lomový bod trasy
38	-596398,41	-1160231,27	lomový bod trasy
39	-596388,79	-1160233,32	lomový bod trasy
40	-596386,13	-1160234,50	lomový bod trasy
41	-596378,57	-1160237,29	stavající trakční sloup S-1371-022
42	-596376,21	-1160237,41	lomový bod trasy
43	-596365,73	-1160242,71	lomový bod trasy
44	-596351,50	-1160246,47	stavající trakční sloup S-1371-024
45	-596342,49	-1160248,88	lomový bod trasy
46	-596337,48	-1160249,79	lomový bod trasy
47	-596332,29	-1160251,62	stavající trakční sloup S-1371-026
48	-596323,21	-1160253,80	lomový bod trasy
49	-596314,99	-1160256,24	lomový bod trasy
50	-596309,08	-1160259,81	lomový bod trasy
51	-596304,27	-1160262,76	nový trakční sloup S-1371-034
52	-596300,80	-1160263,62	lomový bod trasy
53	-596299,91	-1160264,77	lomový bod trasy
54	-596299,30	-1160266,99	lomový bod trasy
55	-596299,71	-1160269,65	lomový bod trasy
56	-596299,64	-1160270,29	lomový bod trasy
57	-596293,94	-1160276,38	lomový bod trasy
58	-596293,32	-1160276,58	lomový bod trasy
59	-596291,69	-1160274,61	lomový bod trasy
60	-596287,54	-1160269,92	lomový bod trasy
61	-596284,38	-1160267,84	lomový bod trasy
62	-596282,56	-1160267,24	nový trakční sloup S-1371-033

Vytyčovací bod (SO 441)			
Číslo	X	Y	Popis
63	-596280,81	-1160267,41	lomový bod trasy
64			stavající skříň VO
65	-596274,49	-1160266,53	lomový bod trasy
66	-596263,46	-1160268,55	lomový bod trasy
67	-596261,92	-1160268,75	stavající trakční sloup S-1371-032
68	-596255,24	-1160270,35	lomový bod trasy
69	-596253,27	-1160271,05	lomový bod trasy
70	-596251,03	-1160271,05	lomový bod trasy
71	-596242,05	-1160272,33	stavající trakční sloup S-1371-034
72	-596234,65	-1160274,12	lomový bod trasy
73	-596211,35	-1160278,03	stavající trakční sloup S-1371-036
74	-596207,65	-1160279,22	lomový bod trasy
75	-596183,58	-1160283,79	nový trakční sloup S-1371-038
76	-596178,64	-1160286,34	lomový bod trasy
77	-596166,40	-1160289,02	lomový bod trasy
78	-596162,13	-1160288,01	stavající trakční sloup S-1371-040
79	-596152,56	-1160286,69	lomový bod trasy
80	-596152,21	-1160287,20	stavající trakční sloup S-1371-042
81	-596135,92	-1160265,32	nový sadový sloup S-1371-043
82	-596136,81	-1160264,06	lomový bod trasy
83	-596148,48	-1160262,98	nový silniční sloup S-1371-041
84	-596168,02	-1160261,10	nový trakční sloup S-1371-039
85	-596169,57	-1160262,01	lomový bod trasy
86	-596177,10	-1160261,64	lomový bod trasy
87	-596184,92	-1160262,35	lomový bod trasy
88	-596196,18	-1160259,72	lomový bod trasy
89	-596196,99	-1160258,34	nový trakční sloup S-1371-037
90	-596203,87	-1160258,27	lomový bod trasy
91	-596204,61	-1160258,20	lomový bod trasy
92	-596204,06	-1160255,25	nový sadový sloup S-1371-030
93	-596222,22	-1160255,70	nový trakční sloup S-1371-035
94	-596231,78	-1160253,09	lomový bod trasy
95	-596230,31	-1160243,62	lomový bod trasy
96	-596231,79	-1160242,64	nový sadový sloup S-1371-029
97	-596247,13	-1160251,02	nový trakční sloup S-1371-033
98	-596259,02	-1160247,92	lomový bod trasy
99	-596259,85	-1160248,44	lomový bod trasy
100	-596262,32	-1160246,63	lomový bod trasy
101	-596266,96	-1160245,06	lomový bod trasy
102	-596267,90	-1160242,23	lomový bod trasy
103	-596269,90	-1160242,68	nový trakční sloup S-1371-031
104	-596271,68	-1160240,45	lomový bod trasy
105	-596272,39	-1160230,52	lomový bod trasy

SO 441 ÚPRAVA VEŘEJNÉHO OSVĚTLENÍ UL. ZÁBRDOVICKÁ
SO 442.1 VEŘEJNÉ OSVĚTLENÍ UL. ŠÁMALOVA
SO 443 ÚPRAVA VEŘEJNÉHO OSVĚTLENÍ UL. LAZARETNÍ

D.1

PDPS

SOUŘADNICOVÝ SYSTÉM S-JTSK; VÝŠKOVÝ SYSTÉM BPV

OBJEDNATEL
NOVÁ ZBROJOVKA, s.r.o.
Vladislavova 1390/17, 110 00 Praha 1

NOVÁ ZBROJOVKA

HLAVNÍ PROJEKTANT
PK OSSENDORF s.r.o.
Tomešova 1, 602 00 BRNO

PROJEKTOVÁ KANCELÁŘ OSSENDORF BRNO

HLAVNÍ INŽENÝR PROJEKTU	ING. NYKODÝM		ČÍSLO ZAKÁZKY	2019-187
VEDOUCÍ PROJEKTU	ING. NOHEL		ODPOVĚDNÁ SKUPINA	ATELIÉR III

ZODP. PROJEKTANT	ING. KRUŽÍK		Puttner, s.r.o. Šámalská 416/15, 602 00 BRNO tel. 541 210 038, fax. 541 212 207 e-mail: info@puttner.cz zak.č. 022-000321
VYPRACOVAL	ING. KRUŽÍK		
KONTROLOVAL	BC. PALA		
KRAJ: JIHOMORAVSKÝ	KAT. ÚZ.: ZÁBRDOVICE-ŽIDENICE		DATUM 11/2022

AKCE/STAVBA
ÚPRAVA TT ZÁBRDOVICKÁ, DOPRAVNÍ NAPOJENÍ ULICE ŠÁMALOVY
D.1 - STAVEBNÍ ČÁST
400 - ELEKTRO A SDĚLOVACÍ OBJEKTY

FORMÁT	10x A4
STUPEŇ PD	PDPS
ČÍSLO ZAKÁZKY	022-000321
MĚŘÍTKO	1:500
ČÍSLO PARE	ČÍSLO PODPŘÍLOHY 05

ČÁST PODPŘÍLOHA
Vytyčovací výkres