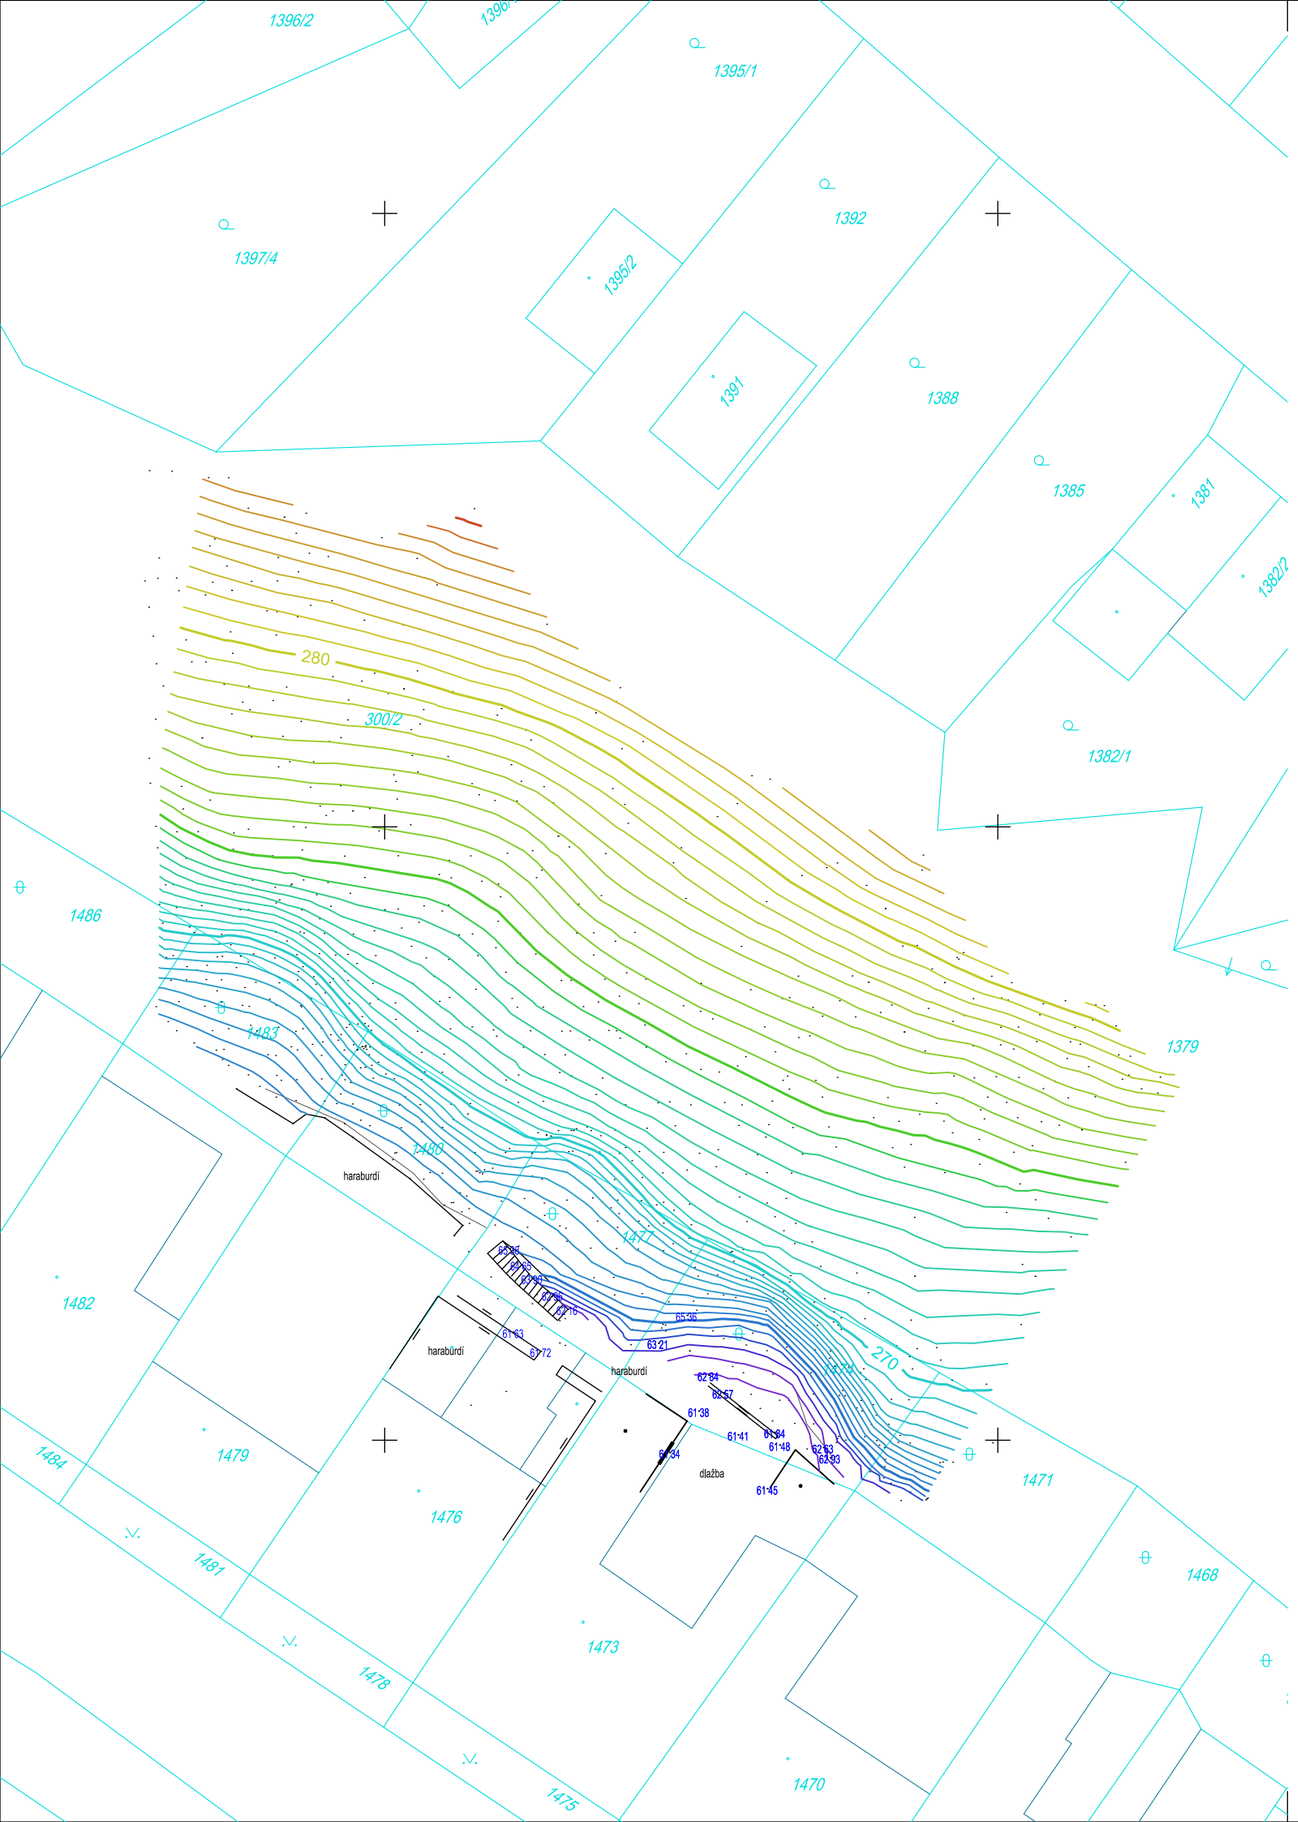

LEGENDA:

- vstup, vjezd
- budovy - stav. objekty
- rozhraní ploch
- KM - hranice parcel
- KM - vnitřní kresba
- 123 KM - parcelní číslo
- KM - mezník na hranici
- terenní hrana

VRSTEVNICE:
Základní interval vrstevnic je 0,5 m.

HRANICE PARCEL:
Zákres hranic parcel byl získán v digitálním tvaru z dokumentace ČÚZK. Katastrální mapa obsahuje lomové body hranic parcel s různou polohovou přesností. V případě požadavku na zjištění přesnosti hranic je nutné provést vyšetření jejich průběhu geodetem.

INŽENÝRSKÉ SÍTĚ:
Všechny inženýrské sítě je nutné před zahájením výkopových prací nechat vytyčit jejich správci, kteří odpovídají za přesné určení jejich polohy.

souřadnicový systém: S-JTSK výškový systém: Bpv stav ke dni 23. 2. 2022

ZAMĚŘIL	VYPRACOVAL	OVĚŘIL
David KOHOUT	David KOHOUT	Ing. Pavel KUBA

Skalní výchozy Práčata č.p. 54; 56; 58

Práčata, Brno - Bosonohy

Polohopisný a výškopisný plán

GEODETICKÁ DOKUMENTACE

3G Praha s.r.o.
geodetická kancelář
Na Dláždděnce 348/42, Praha 8
www.3g.cz, info@3g.cz

Č. ZAKÁZKY	422012
DATUM	3/2022
MĚŘÍTKO 1:250	Č. PŘÍLOHY 2

Náležitostmi a přesností odpovídá právním předpisům a podmínkám písemně dohodnutým s objednatelem.