


# VOLIÉRA ORLA VÝCHODNÍHO

## - PŘEHLEDNÝ VÝKRES

PŮDORYS 1:50

POHLED

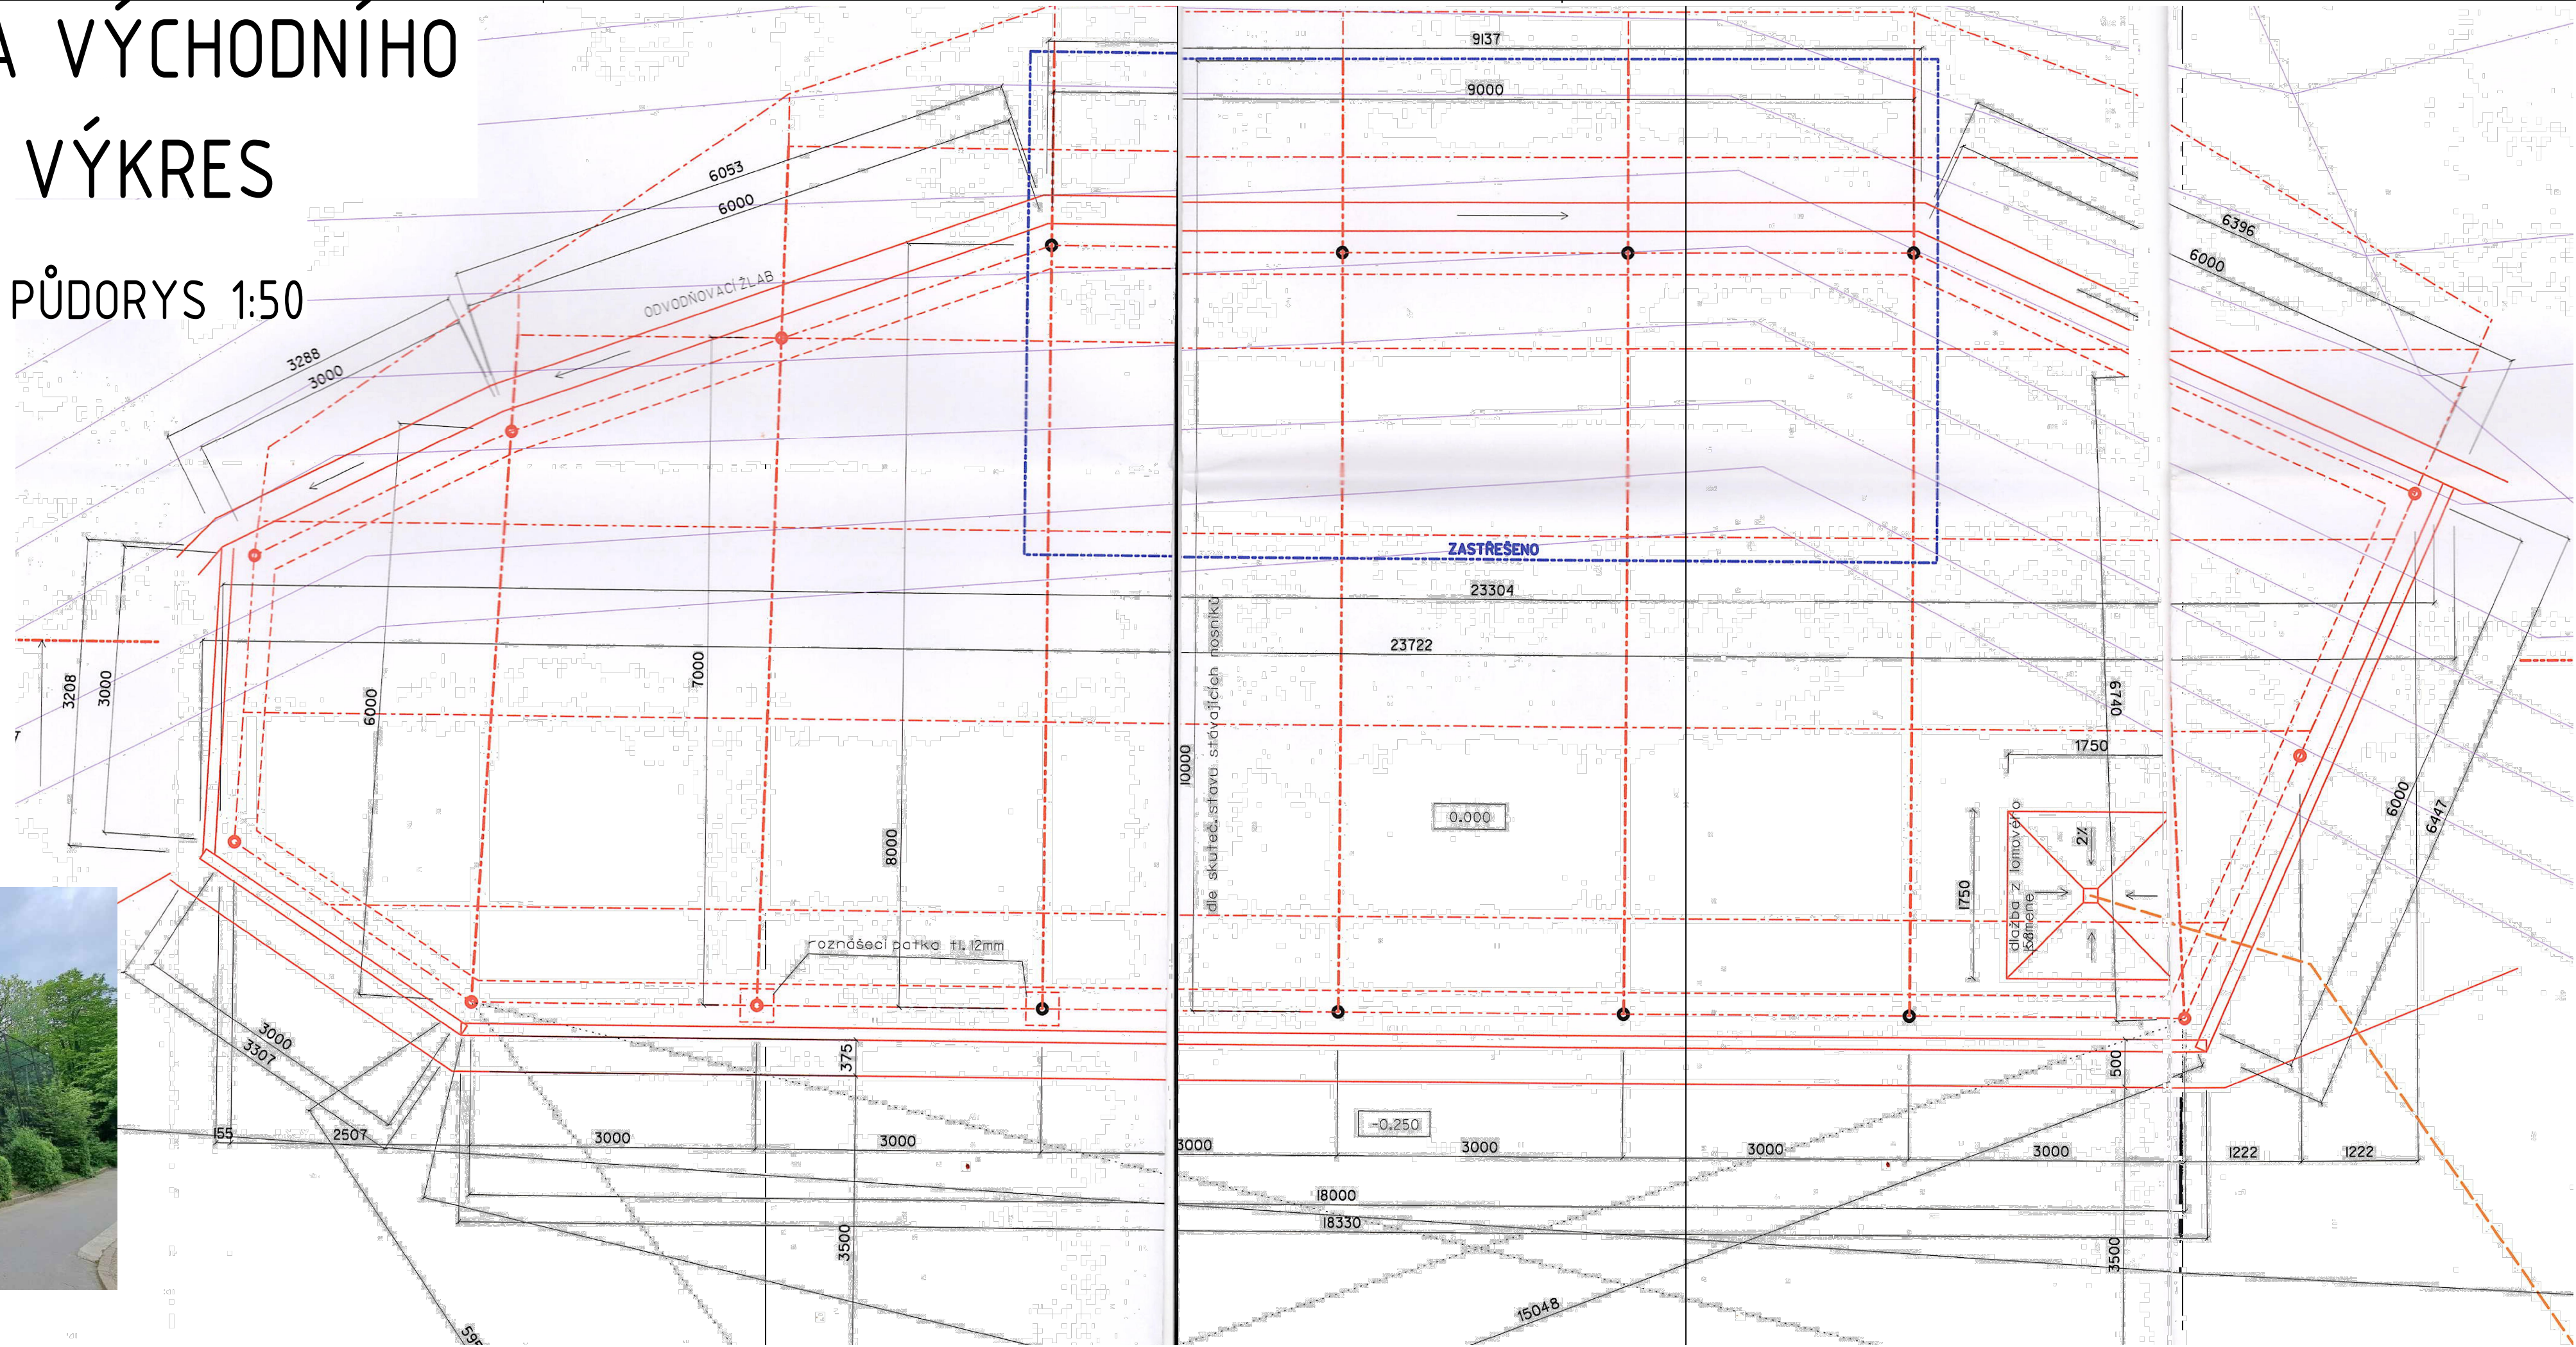

### DOKUMENTACE BOURACÍCH PRACÍ

STAVEBNÍK: ZOO Brno a stanice zájmových činností, příspěvková organizace U Zoologické zahrady 46 635 00 Brno		RAZÍTKO
--	--	---------

GENERÁLNÍ PROJEKTANT: GEOSTAR, spol.r.o. Tuřanka 240/111 627 00 Brno		RAZÍTKO
Hlavní inženýr projektu: Ing. Karel Zdražil, CSc.	Č. ZAKÁZKY	

PROJEKTANT STAVEBNÍ ČÁSTI ATRENO Mosty, s.r.o. Na Bystríčce 740/26 779 00 Olomouc		RAZÍTKO
Zodpovědný projektant Ing. Lenka Zapletalová	Č. ZAKÁZKY	2303

Výškový systém Bpv  
Souřadnicový systém S-JTSK

HLAVNÍ INŽENÝR PROJEKTU ING. KAREL ZDRAŽIL, CSc.		Projektant stavební části: 	
ZODPOVĚDNÝ PROJEKTANT ING. LENKA ZAPLETALOVÁ		DATUM	06/2023
VYPRACOVAL ING. LENKA ZAPLETALOVÁ		FORMÁT	4x A4
KONTROLOVAL ING. PETR MOJŽÍK		MĚŘÍTKO	1:50
KRAJ: JIHMORAVSKÝ	OKRES: BRNO – MĚSTO	ÚČEL	DBP
AKCE: SANACE SVAHOVÉ NESTABILITY V AREÁLU ZOO BRNO SO 001 DEMOLICE VOLIÉRY ORLA VÝCHODNÍHO		ČÍS. ZAKÁZKY	2303
PŘÍLOHA: VOLIÉRA ORLA VÝCHODNÍHO – PŘEHLEDNÝ VÝKRES		ČÍS. SOUPRAVY	ČÍS. PŘÍLOHY D.03