Podrobný podélný profil: LEDÁRENSKÉ JEZERO M 1:500/50
Rozsah: km 0,57500 - km 0,80000

KRAJ:	Jihomoravský kraj
KATASTRÁLNÍ ÚZEMÍ:	Holásky
DRUH POZEMKŮ:	vodní plocha

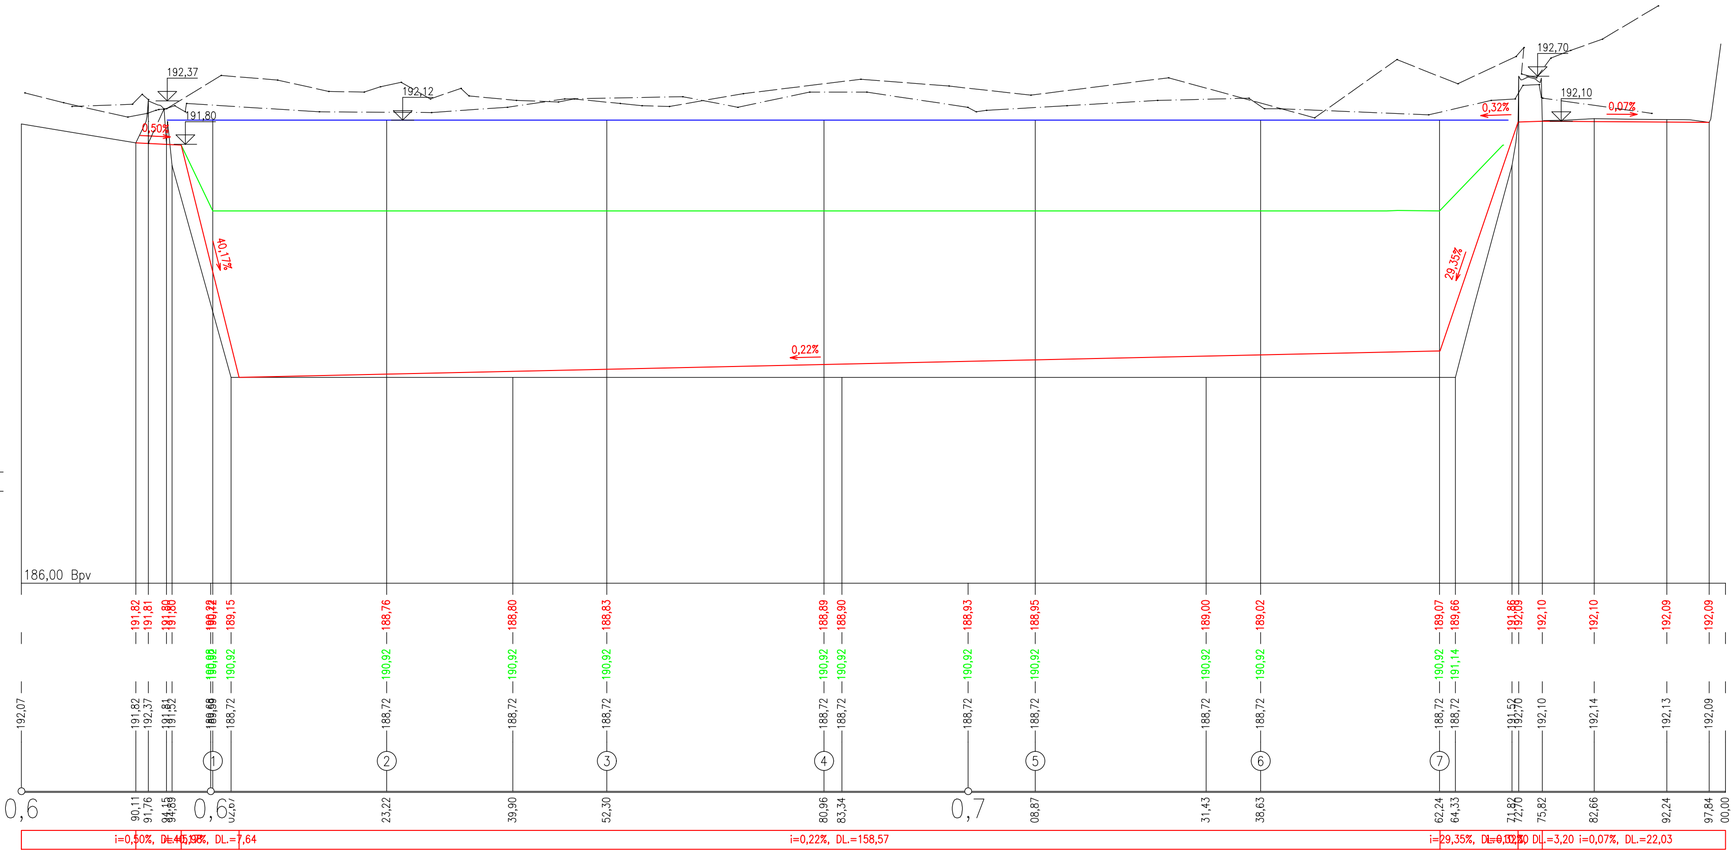

GEOtest	Odpovědný řešitel	Zpracovatel podkladů	Kreslil	Prověřil
	Ing. Jaroslav Gric	Ing. K. Hynštová	Ing. Jaroslav Gric	Mgr. Jan Oprchal

Objednatel: Magistrát města Brna, Kounicova 67, 601 67 Brno

Název zakázky: Revitalizace Holáseckých jezer	Stupeň	DSP+DPS
	Formát	4xA4
	Datum	11/2019
Část: SO05 Ledárenské jezero	Číslo zakázky	17 7666
Název přílohy: Podélný profil	Měřítko	1:500/50
	Číslo přílohy	D.5.3
	Číslo výtisku	