


SITUACE M=1:500

SEZNAM STAVEBNÍCH OBJEKTŮ

- SO 01 – Rekonstrukce kurtů
- SO 02 – Odvodnění kurtů
- SO 03 – Rozvody závlah
- SO 04 – Elektroinstalace
- SO 05 – DIO (dopravně inženýrská opatření)

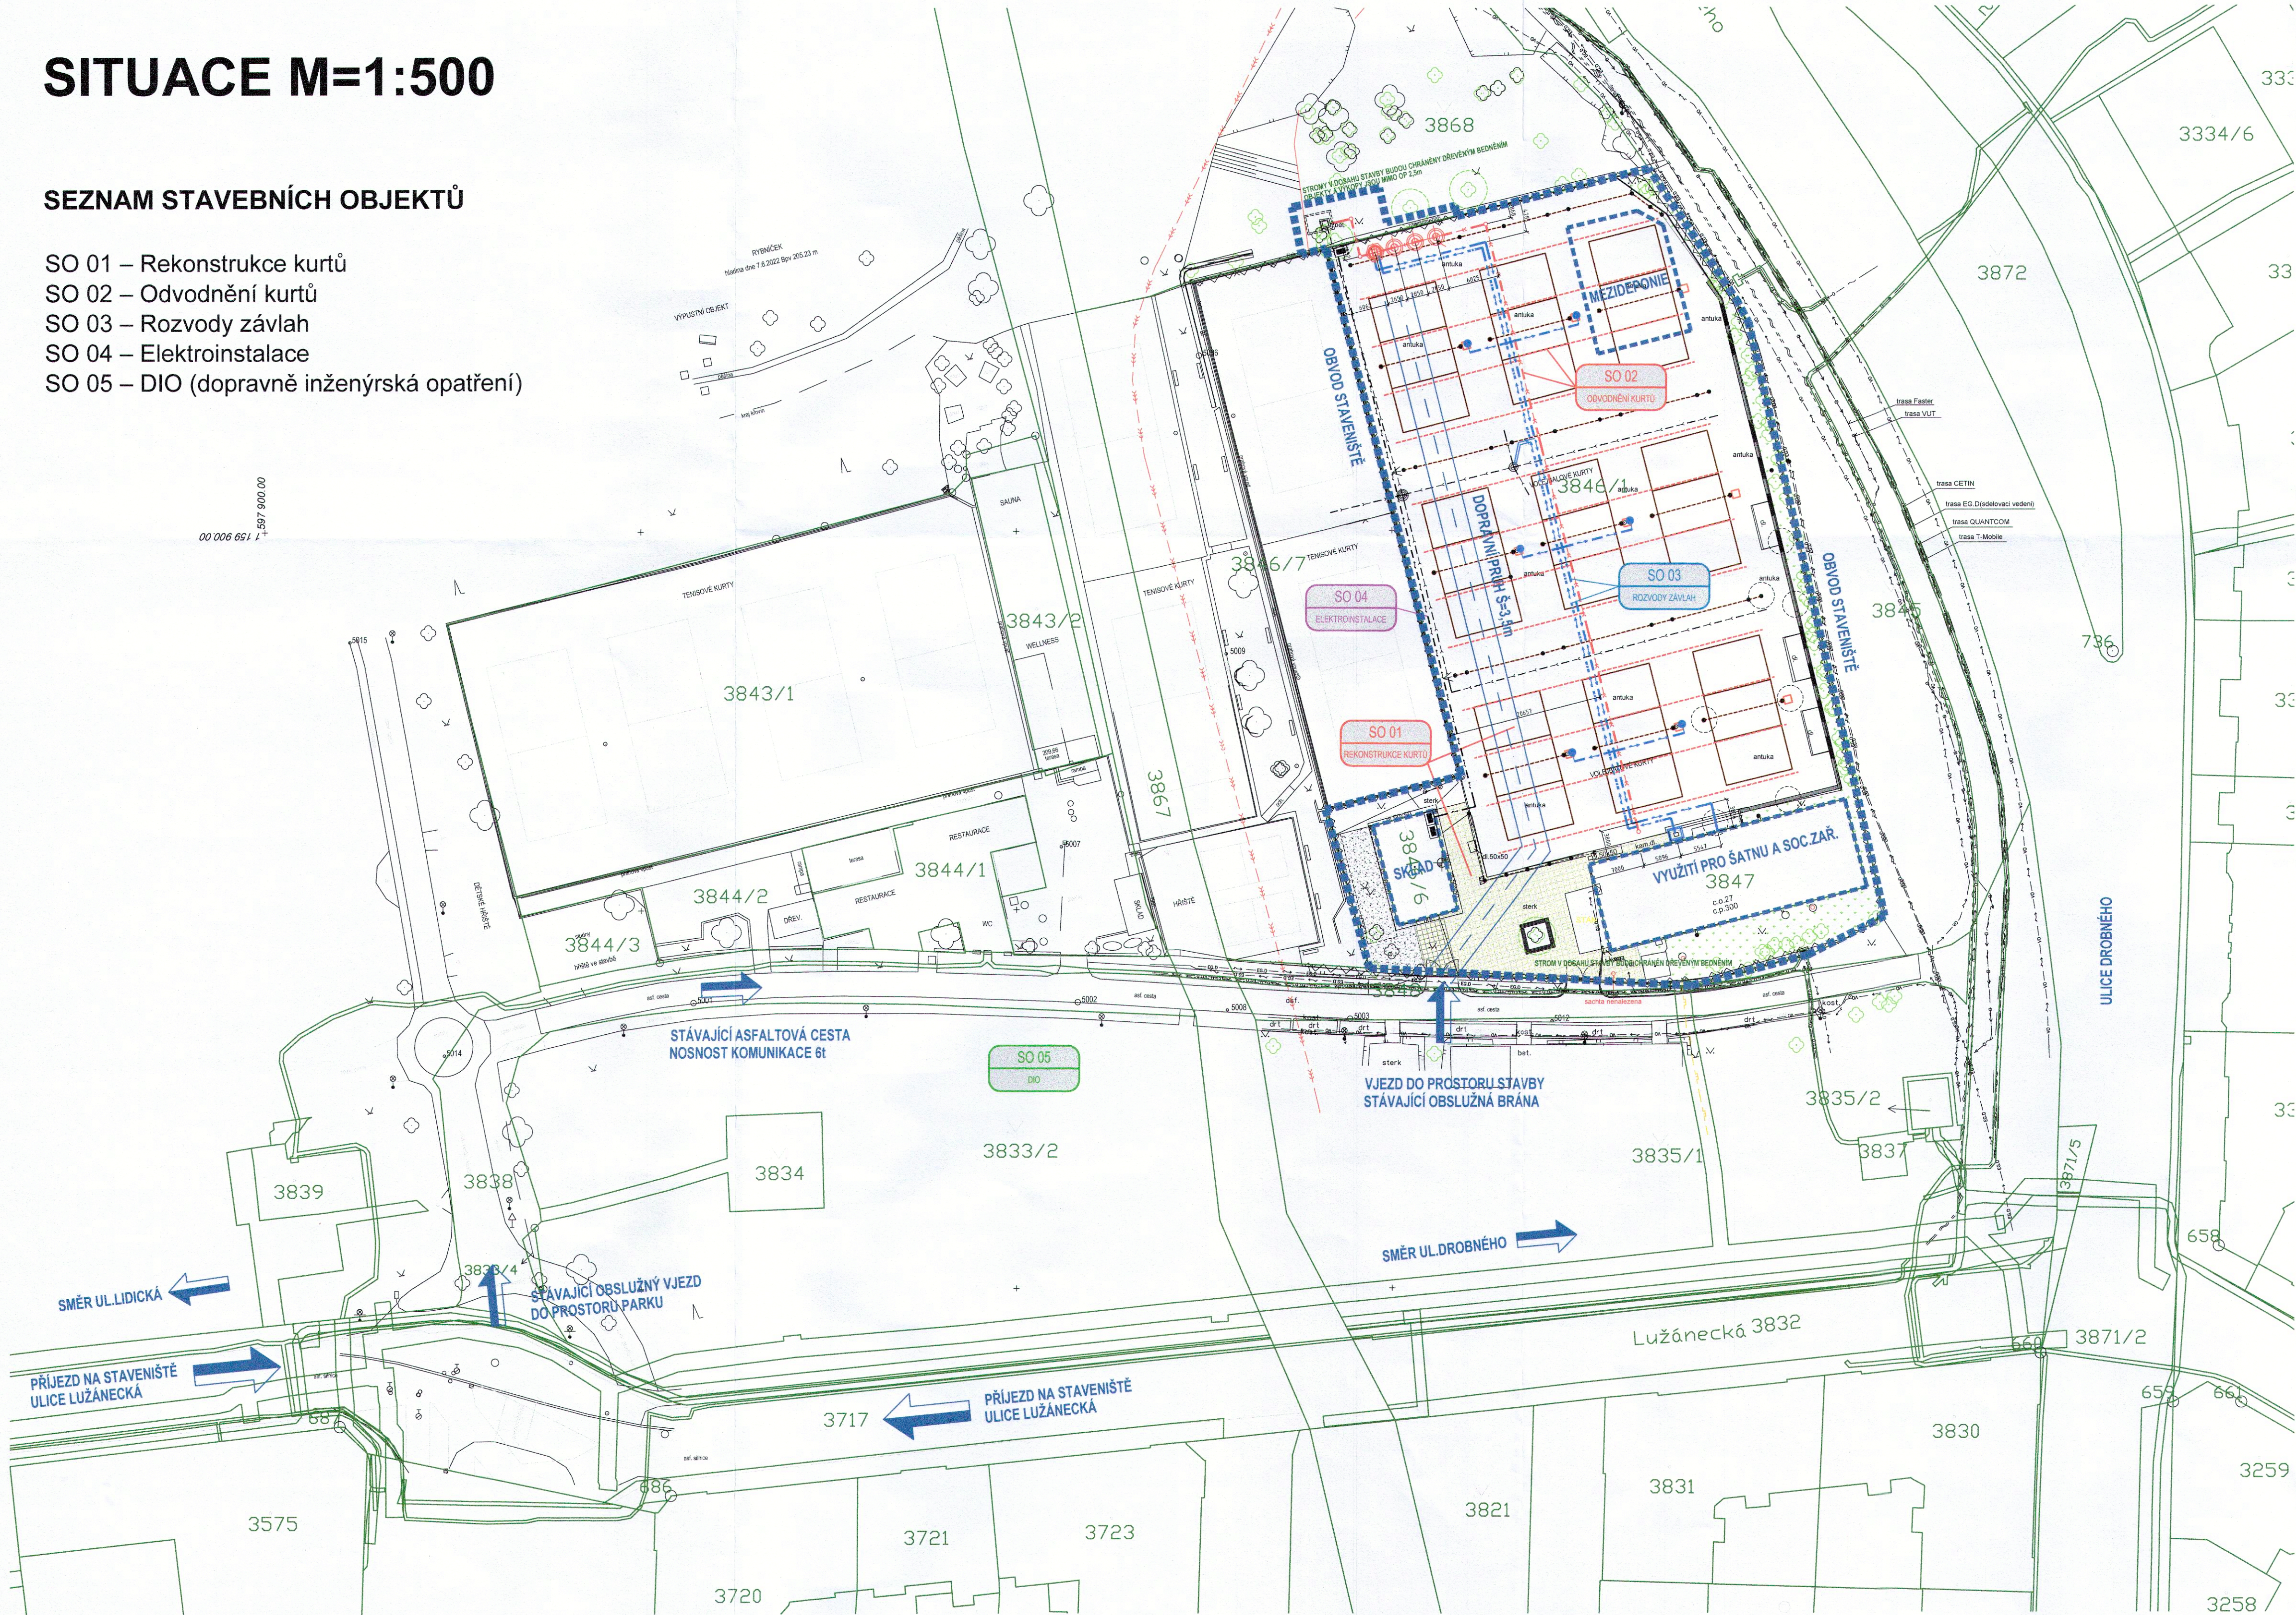

LEGENDA

NAVRŽENÉ INŽ.SÍTĚ

- DEŠŤOVÁ KANALIZACE
- SBĚRNÝ DRÉN
- VODOVOD PITNÝ/DOPLŇOVÁNÍ
- VODOVOD UŽITKOVÝ
- ROZVODY NN

STÁVAJÍCÍ INŽ.SÍTĚ


- trasa EG.D(elektro)
- trasa EG.D(sdelovací)
- trasa CETIN(sdelovací)
- trasa Faster(sdelovací)
- trasa Quantcom(sdelovací)
- trasa T-Mobile(sdelovací)
- trasa VUT(sdelovací)
- plynovod GASNET
- trasa TSB(silové kabely)
- kanalizace(BVK)
- stávající kanalizace/drenáže - neověřeno


POZNÁMKA:
STÁVAJÍCÍ IS JSOU ZAKRESLENY POUZE ORIENTAČNĚ.
PŘED STAVBOU JE NUTNÉ VŠEKERÉ SÍTĚ VYTÝČIT ABY NEDOŠLO K JEJICH POŠKOZENÍ.
VÝŠKOVÝ SYSTÉM: BPV
POLOHOVISNÝ SYSTÉM: S-JTSK
±0,000 = 205,75

REVIZE Č.	DATUM	POPIS ZMĚNY	PODPIS

MAGISTRÁT MĚSTA BRNO
Odbor územního plánování a rozvoje
Kounicova 67, BRNO
-001-
Mlýnský náhon 046 56 58 / 2023
25. 10. 2023

INVESTOR:	STATUTÁRNÍ MĚSTO BRNO DOMINIKÁNSKÉ NÁMĚSTÍ 196/1 602 00 BRNO
MÍSTO AKCE:	BRNO, k.ú.: ČERNÁ POLE parc.č.:3846/1; 3846/6; 3847; 3868

HLAVNÍ PROJEKTANT				ING.JIRÍ MACHOVEC PROJEKTOVÁ ČINNOST VE VÝSTAVBĚ VENHUDOVA 31, 613 00 BRNO IČ: 724 00 935 tel. +420 515 546 053 mprojekt@technic.cz http://www.mprojekt.eu http://www.mprojekt.technic.cz	
HIP	ZODP.PROJEKTANT	VYPRACOVAL	KONTROLOVAL		
ING.MACHOVEC	ING.MACHOVEC	ING.MACHOVEC	ING.MACHOVEC		

PROJEKTANT ČÁSTI PD			ING.JIRÍ MACHOVEC PROJEKTOVÁ ČINNOST VE VÝSTAVBĚ VENHUDOVA 31, 613 00 BRNO IČ: 724 00 935 tel.:+420 515 546 053 mprojekt@technic.cz http://www.mprojekt.eu http://www.mprojekt.technic.cz
ZODP.PROJEKTANT	VYPRACOVAL	KONTROLOVAL	
ING.MACHOVEC	ING.MACHOVEC	ING.MACHOVEC	

AKCE: VOLEJBALOVÉ KURTY LUŽÁNKY OPRAVA HRŠTÍ PROJEKTOVÁ DOKUMENTACE C. SITUACNÍ VÝKRESY	FORMÁT DATUM ÚČEL Č.ZAKÁZKY ARCH.Č.	3A4 06/2023 DUSP, PDPS 19-2023 19-2023
PŘÍLOHA: Koordináční situační výkres	MĚŘÍTKO VÝKRES Č.	1:500 C.3

Tento výkres používá ochrany dle zákona č. 121/2000 Sb. (autorský zákon). Originál tohoto výkresu a návrh řešení na něm zobrazené jsou majetkem autora. ©
Bez souhlasu autora není možné tuto dokumentaci kopírovat a ani nijak veřejně rozšiřovat.