


SITUACE M=1:250

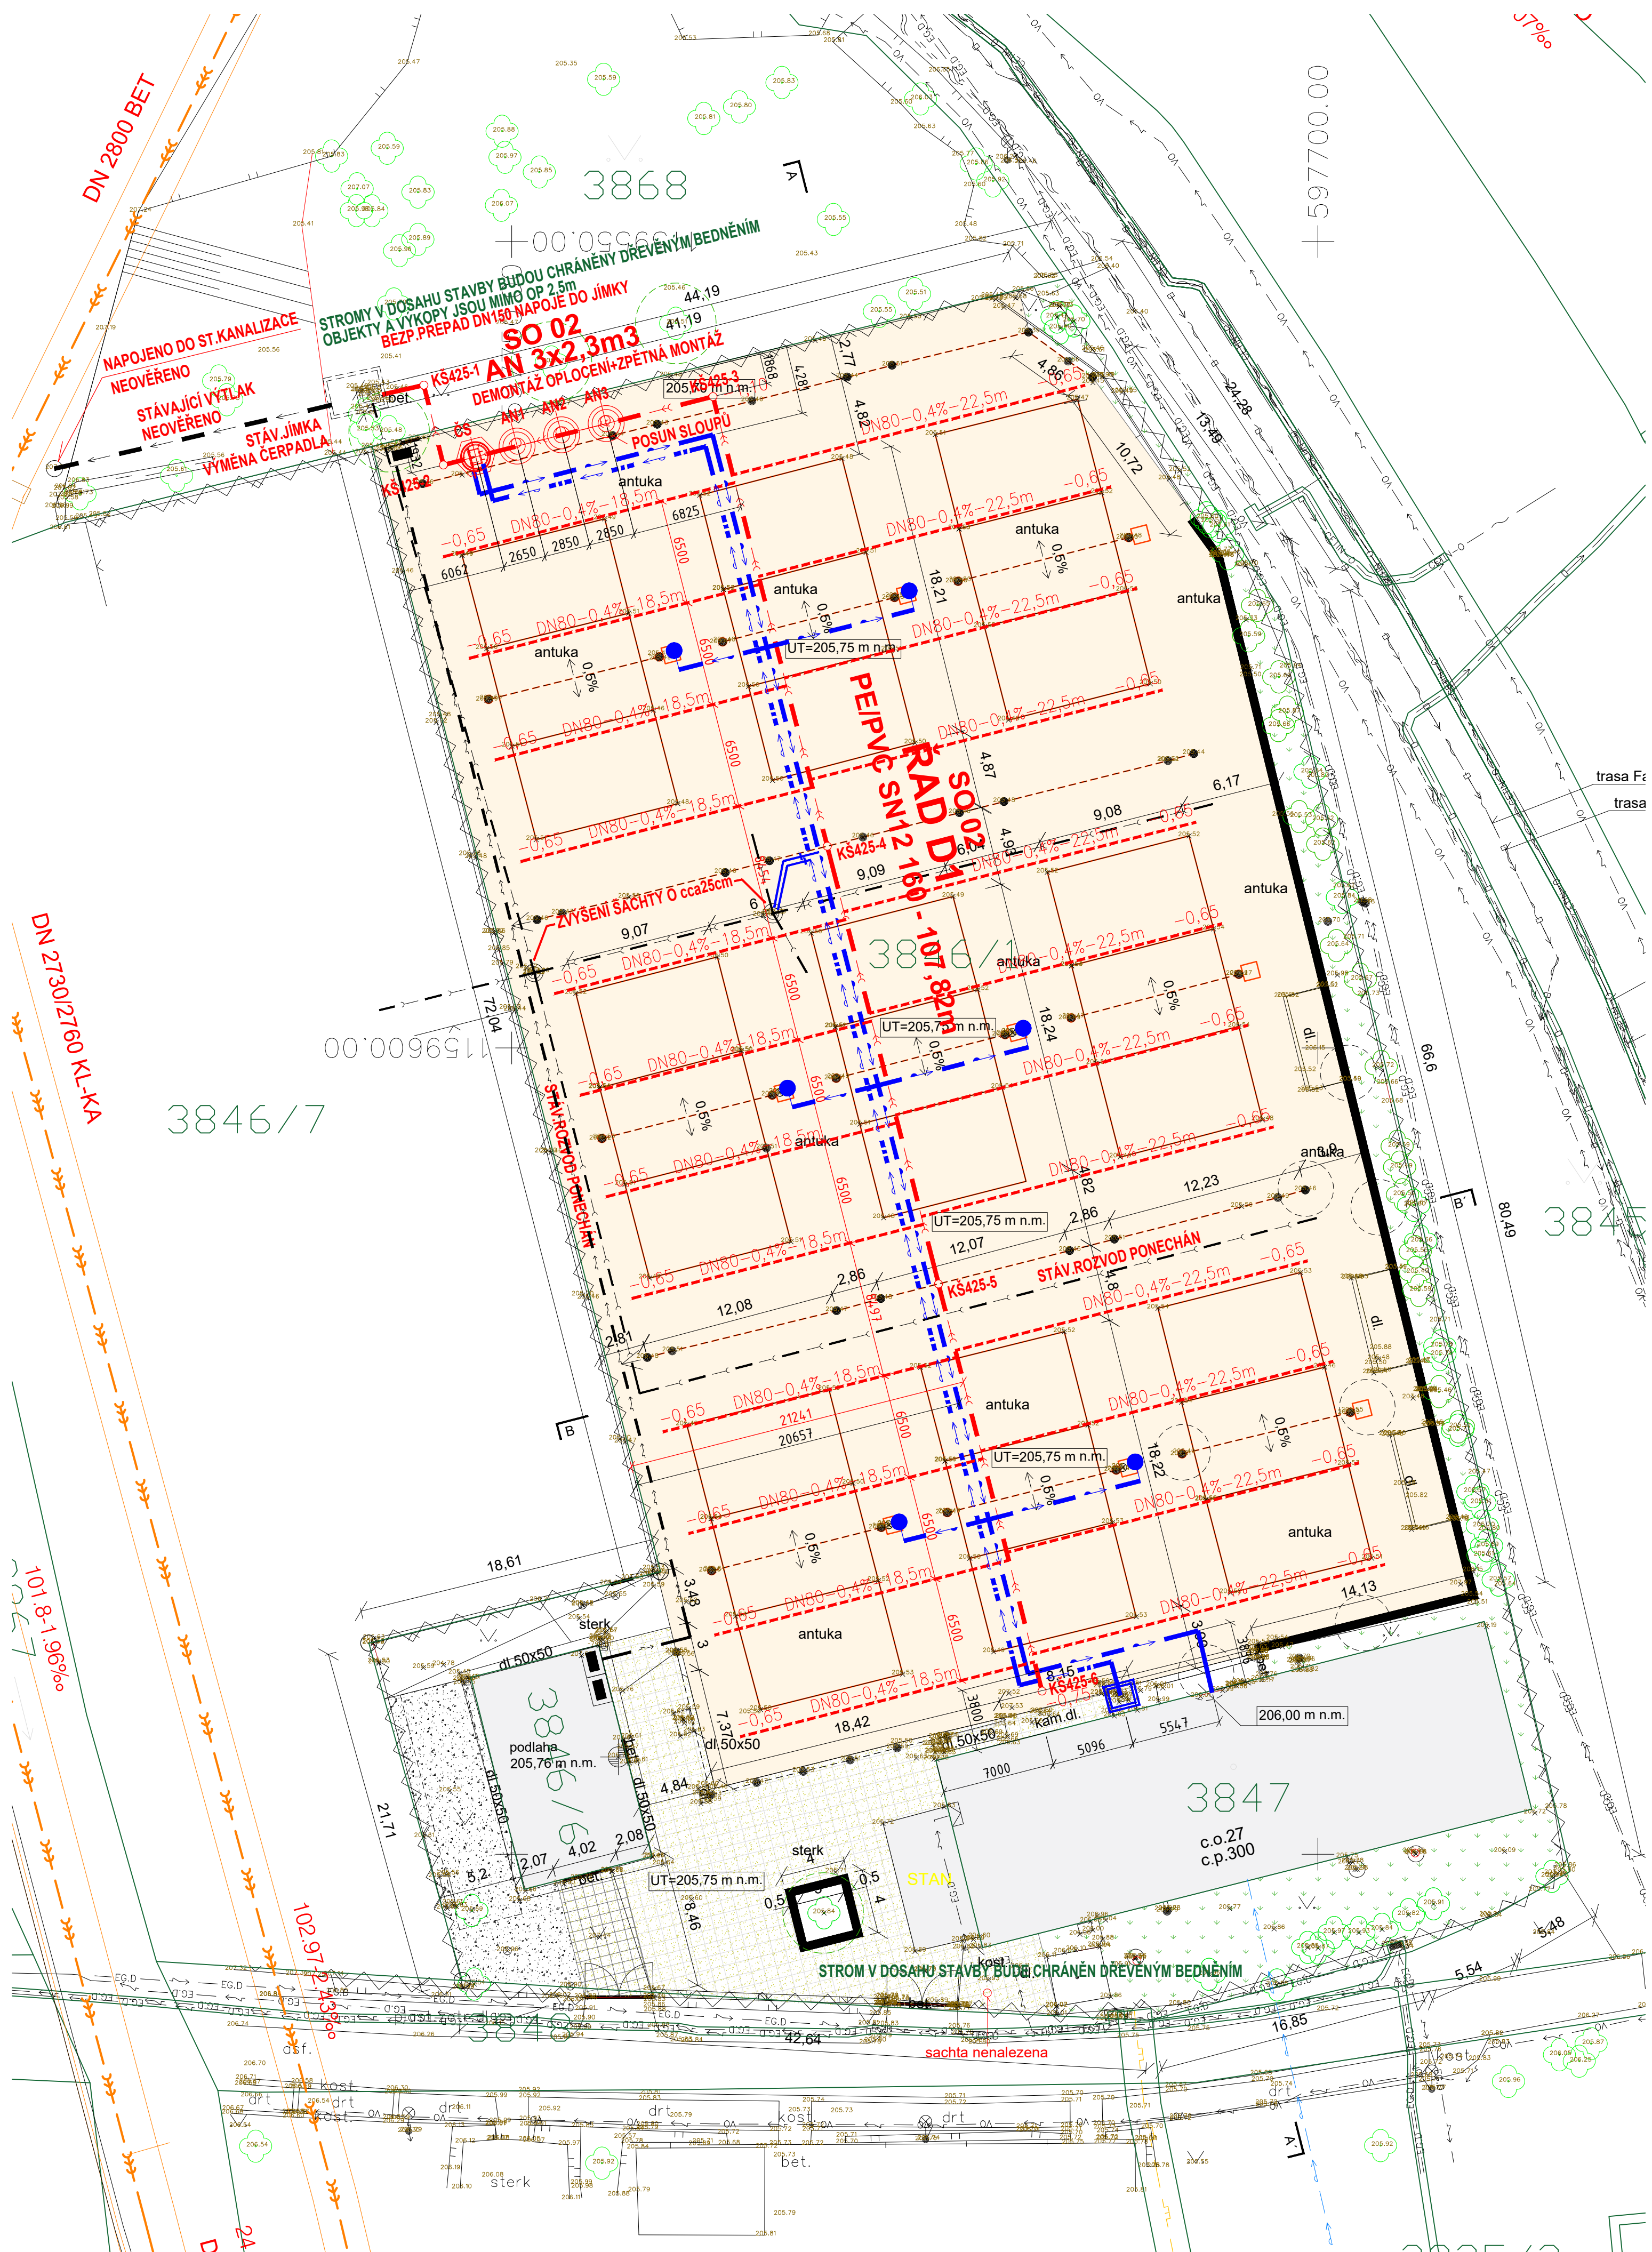

LEGENDA

NAVRŽENÉ INŽ.SÍTĚ

- DEŠŤOVÁ KANALIZACE
- SBĚRNÝ DRÉN
- VODOVOD PITNÝ/DOPLŇOVÁNÍ
- VODOVOD UŽITKOVÝ
- ROZVODY NN

STÁVAJÍCÍ INŽ.SÍTĚ

- trasa BKOM(sdělovací)
- trasa EG.D(elektro)
- trasa EG.D(sdelovací)+SSZ
- trasa CETIN(sdelovací)
- trasa Faster(sdelovací)
- trasa Quantcom(sdelovací)
- trasa T-Mobile(sdelovací)
- trasa VUT(sdelovací)
- plynovod GASNET
- trasa TSB(silové kabely)
- kanalizace(BVK)
- stávající kanalizace/drenáže - neověřeno
- vodovod BVK
- výtlač dešťových vod

POZNÁMKA:
STÁVAJÍCÍ IS JSOU ZAKRESLENY POUZE ORIENTAČNĚ.
PŘED STAVBOU JE NUTNO VEŠKERÉ SÍTĚ VYTÝČIT ABY NEDOŠLO K JEJICH POŠKOZENÍ.
VÝŠKOVÝ SYSTÉM: BPV
POLOHOPISNÝ SYSTÉM: S-JTSK
±0,000 = 205,75

REVIZE Č.	DATUM	POPIS ZMĚNY	PODPIS

INVESTOR:	STATUTÁRNÍ MĚSTO BRNO DOMINIKÁNSKÉ NÁMĚSTÍ 196/1 602 00 BRNO
MÍSTO AKCE:	BRNO, k.ú.: ČERNÁ POLE parc.č.:3846/1; 3846/6; 3847; 3868

HLAVNÍ PROJEKTANT				ING.JIRÍ MACHOVEC PROJEKTOVÁ ČINNOST VE VÝSTAVBĚ VENHUDOVA 31, 613 00 BRNO IČ: 724 00 935 tel.:+420 515 546 053 mprojekt@technic.cz http://www.mprojekt.eu http://www.mprojekt-technic.cz
HIP	ZODP.PROJEKTANT	VYPRACOVAL	KONTROLOVAL	
ING.MACHOVEC	ING.MACHOVEC	ING.MACHOVEC	ING.MACHOVEC	

PROJEKTANT ČÁSTI PD				ING.JIRÍ MACHOVEC PROJEKTOVÁ ČINNOST VE VÝSTAVBĚ VENHUDOVA 31, 613 00 BRNO IČ: 724 00 935 tel.:+420 515 546 053 mprojekt@technic.cz http://www.mprojekt.eu http://www.mprojekt-technic.cz
	ZODP.PROJEKTANT	VYPRACOVAL	KONTROLOVAL	
	ING.MACHOVEC	ING.MACHOVEC	ING.MACHOVEC	

AKCE:	VOLEJBALOVÉ KURTY LUŽÁNKY	FORMÁT	6A4
	OPRAVA HRŠT	DATUM	06/2023
	PROJEKTOVÁ DOKUMENTACE	ÚČEL	DUSP, PDPS
OBJEKT:	SO 02 - ODVODNĚNÍ KURTŮ	Č.ZAKÁZKY	19-2023
PRÍLOHA:	SITUACE	ARCH.Č.	19-2023
		MĚŘÍTKO	YKRES Č.
		1:250	D.2.02

Tento výkres používá ochrany dle zákona č. 121/2000 Sb. (autorský zák.). Originál tohoto výkresu a návrh řešení na něm zobrazené jsou majetkem autora. © Bez souhlasu autora není možné tuto dokumentaci kopírovat a ani jinak veřejně rozšiřovat.