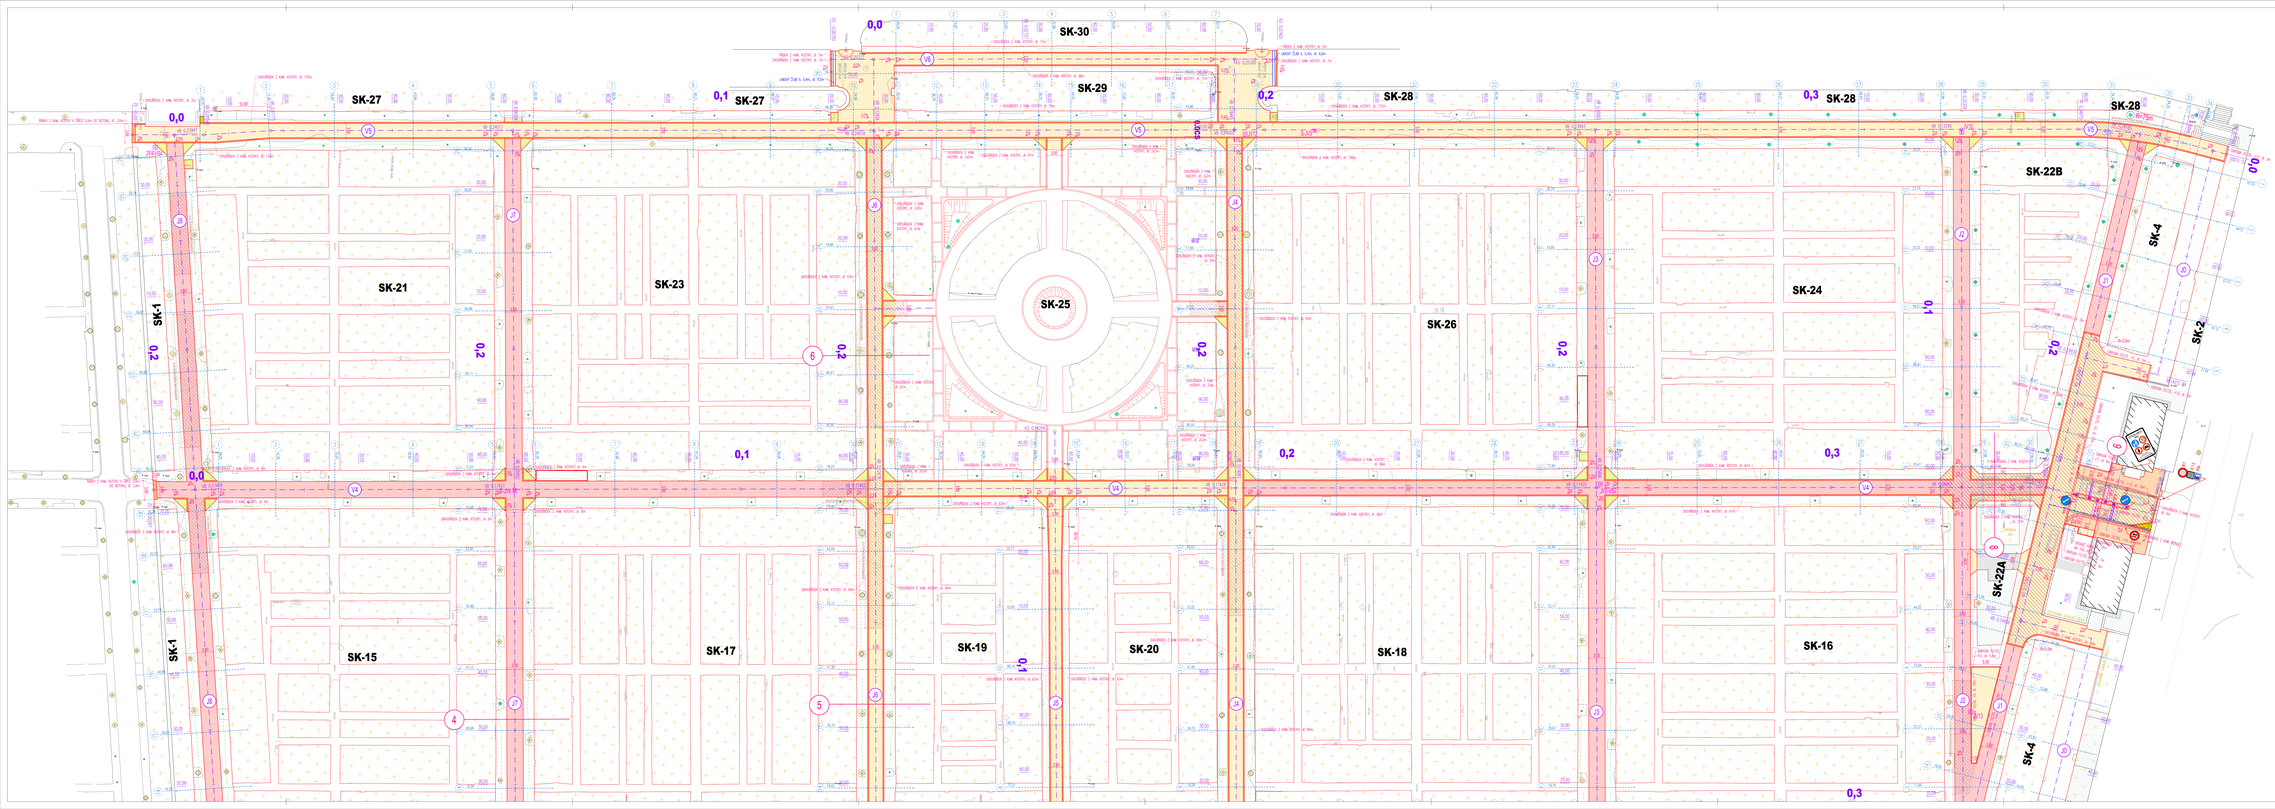

LEGENDA ZAMĚŘENÍ STAVU:

- ASFALT, BETON
- DLAŽBA
- ZELEŇ
- ZPEVNĚNÝ POVRCH
- PLOT - DRÁT
- PLOT - ZED
- PLOT - ŽELEZNÝ PLNÝ
- PLOT - ŽULA
- U STROM
- LÍPA
- JAVOR
- DUB
- JASAN
- MOŘÍŠ SMUTEČNÍ
- MOŘÍŠ OBECNÝ
- BUK
- HABR
- JÍRA
- OLŠE
- TOPOL
- VŘÍŠE, TŘEŠEŇ
- KOŇSKÝ KAŠTAN
- JEŘÁB
- PODZEMNÍ VEDENÍ NN
- OBECNÍ OLOPA

LEGENDA STÁVAJÍCÍCH PLOCH:

- STÁVAJÍCÍ ASFALTOVÝ POVRCH
- STÁVAJÍCÍ DLAŽBA ZKOSENÁ
- STÁVAJÍCÍ TRÁVNÍK PLOCH
- STÁVAJÍCÍ HRUBÉ KLADY

LEGENDA NOVÝCH NAVRŽENÝCH PLOCH:

- NOVÉ ASFALTOVÉ KRYTY
- NOVÉ DLAŽDĚNÉ CESTY 10x10
- NOVÉ DLAŽDĚNÉ CESTY 10x10 NA 10
- NOVÉ DLAŽDĚNÉ CESTY ZKOSENÁ
- PŘÍDLAŽBA K HRUBÉ KAMENNÉ STÁVAJÍCÍ DLAŽBĚ
- DLAŽBA SE ZKOSENÝM OKRAJEM
- KLUZNÁ ASFALTOVÁ DLAŽBA
- NOVÉ ŽELEZNÉ TRÁVNÍKY
- ZEMNÍ PLÁŠŤ ZKOSENÁ NA 45 STUPŇŮ

LEGENDA ZNAČEK VÝKRESU:

- OSA
- VZDUŠNÉ PŘÍMÉ SPOJE
- PŘÍMÉ SPOJE

LEGENDA PRŮZKUMŮ:

- SONDA GEOLOGICKÉHO PRŮZKUMU ARCHIVU
- SONDA IG A HG PRŮZKUMU

D.1.1

VEDOUCÍ PROJEKTANT - HIP	ING. PETR BLÁHA		DOPRAVOPROJEKT OSTRAVA
ZODPOVĚDNÝ PROJEKTANT	ING. PETR BLÁHA		
KONTROLOVAL	ING. JAKUB STRÁNSKÝ		
PODPIS/DATUM	ING. ZDENĚK LEDOTSKÝ		
MĚŘÍTKO	REKONSTRUKCE ASFALTOVÝCH CEST NA ÚSTŘEDNÍM HŘBITOVĚ MĚSTA BRNA	DATUM	02/2022
		FORMÁT	A0/A3
		MĚŘÍTKO	1:250
		STUPEŇ	PDPS
		ČÍSLO	200150
OBJEKT/PROVOZ	SITUACE (ZÁPAD)		ČÍSLO/LISTU 02.2