

KATASTR  
ČÍSLO PARCELY  
POVRCH ÚZEMÍ  
VZDALENOST ŠACHET

BRNO, STÝŘICE	
1822/1	
ASFALT	
0.75	7.35

KATASTR  
ČÍSLO PARCELY  
POVRCH ÚZEMÍ  
VZDALENOST ŠACHET

BRNO, STÝŘICE	
1822/1	
ASFALT	
1.50	7.50


KATASTR  
ČÍSLO PARCELY  
POVRCH ÚZEMÍ  
VZDALENOST ŠACHET

BRNO, STÝŘICE	
1822/1	
ASFALT	
1.49	6.50


KATASTR  
ČÍSLO PARCELY  
POVRCH ÚZEMÍ  
VZDALENOST ŠACHET

BRNO, STÝŘICE	
1822/1	
ASFALT	
0.73	50.50


SK-9-15  
MĚŘÍTKO:1:100/100

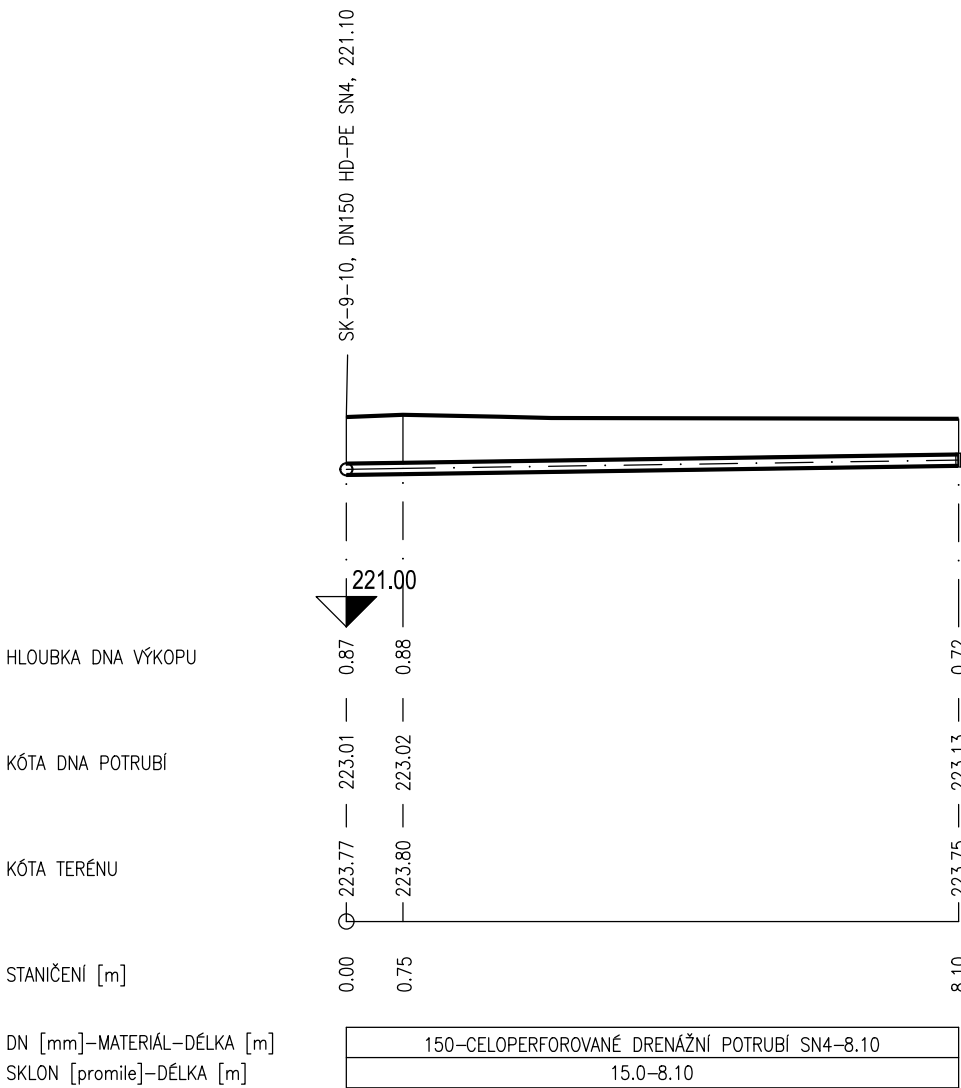


SK-9-16  
MĚŘÍTKO:1:100/100

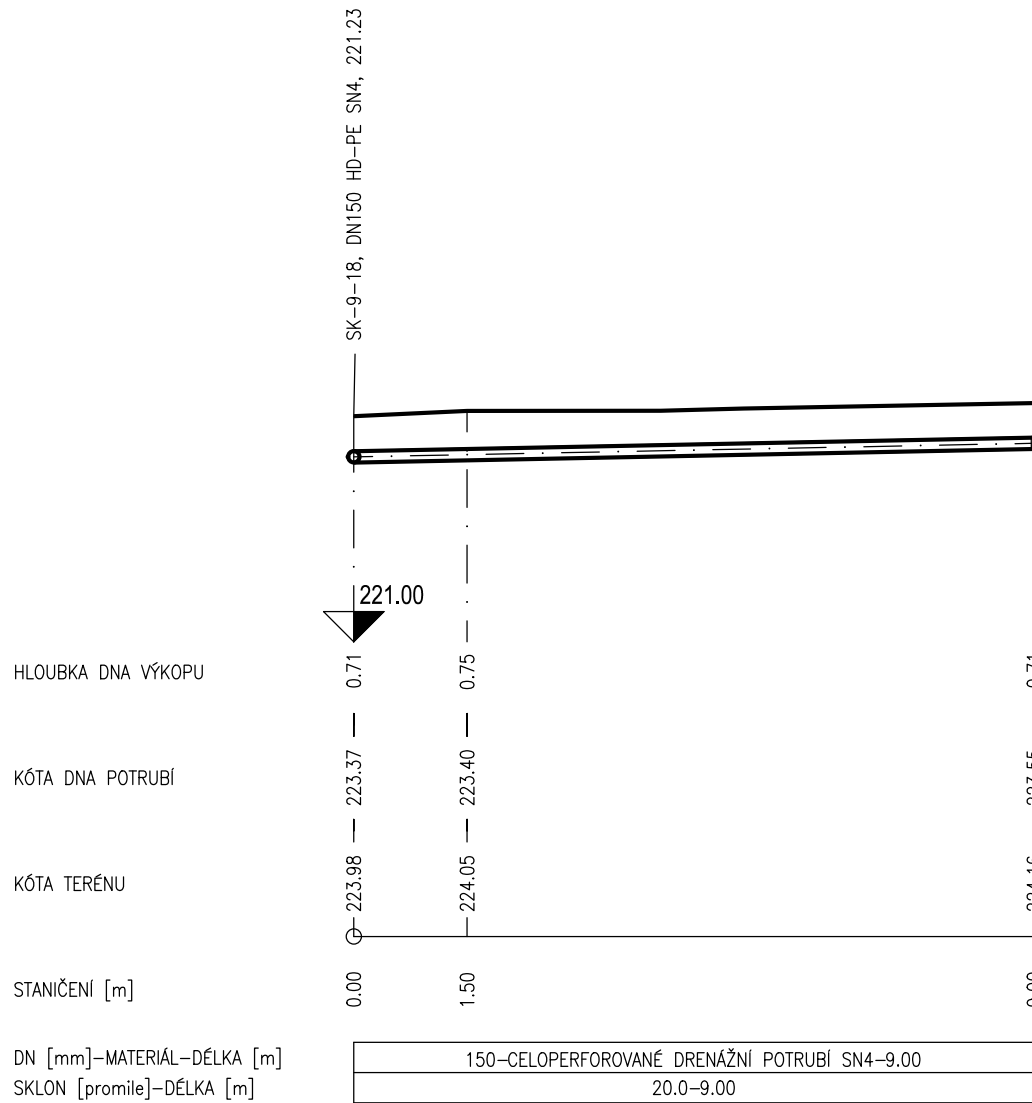

SK-9-17  
MĚŘÍTKO:1:100/100

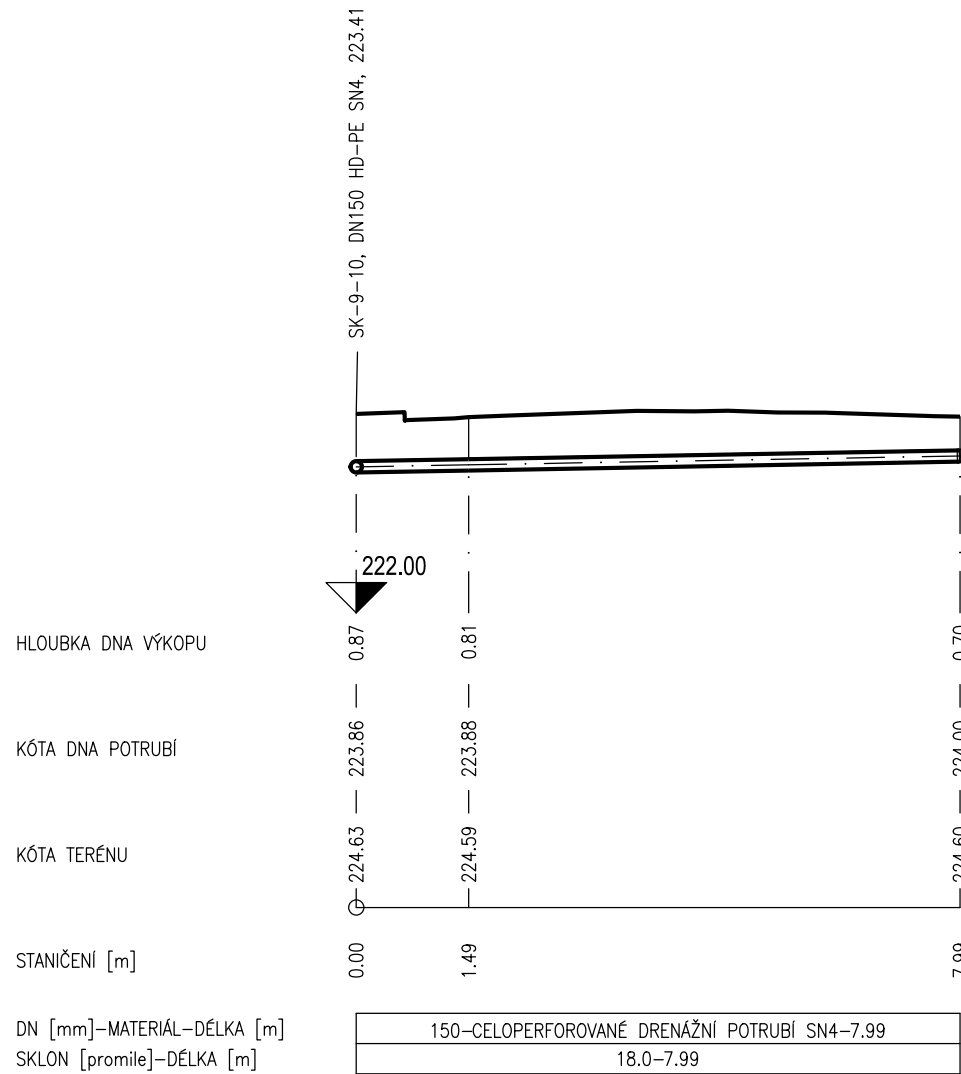

SK-9-18  
MĚŘÍTKO:1:100/100

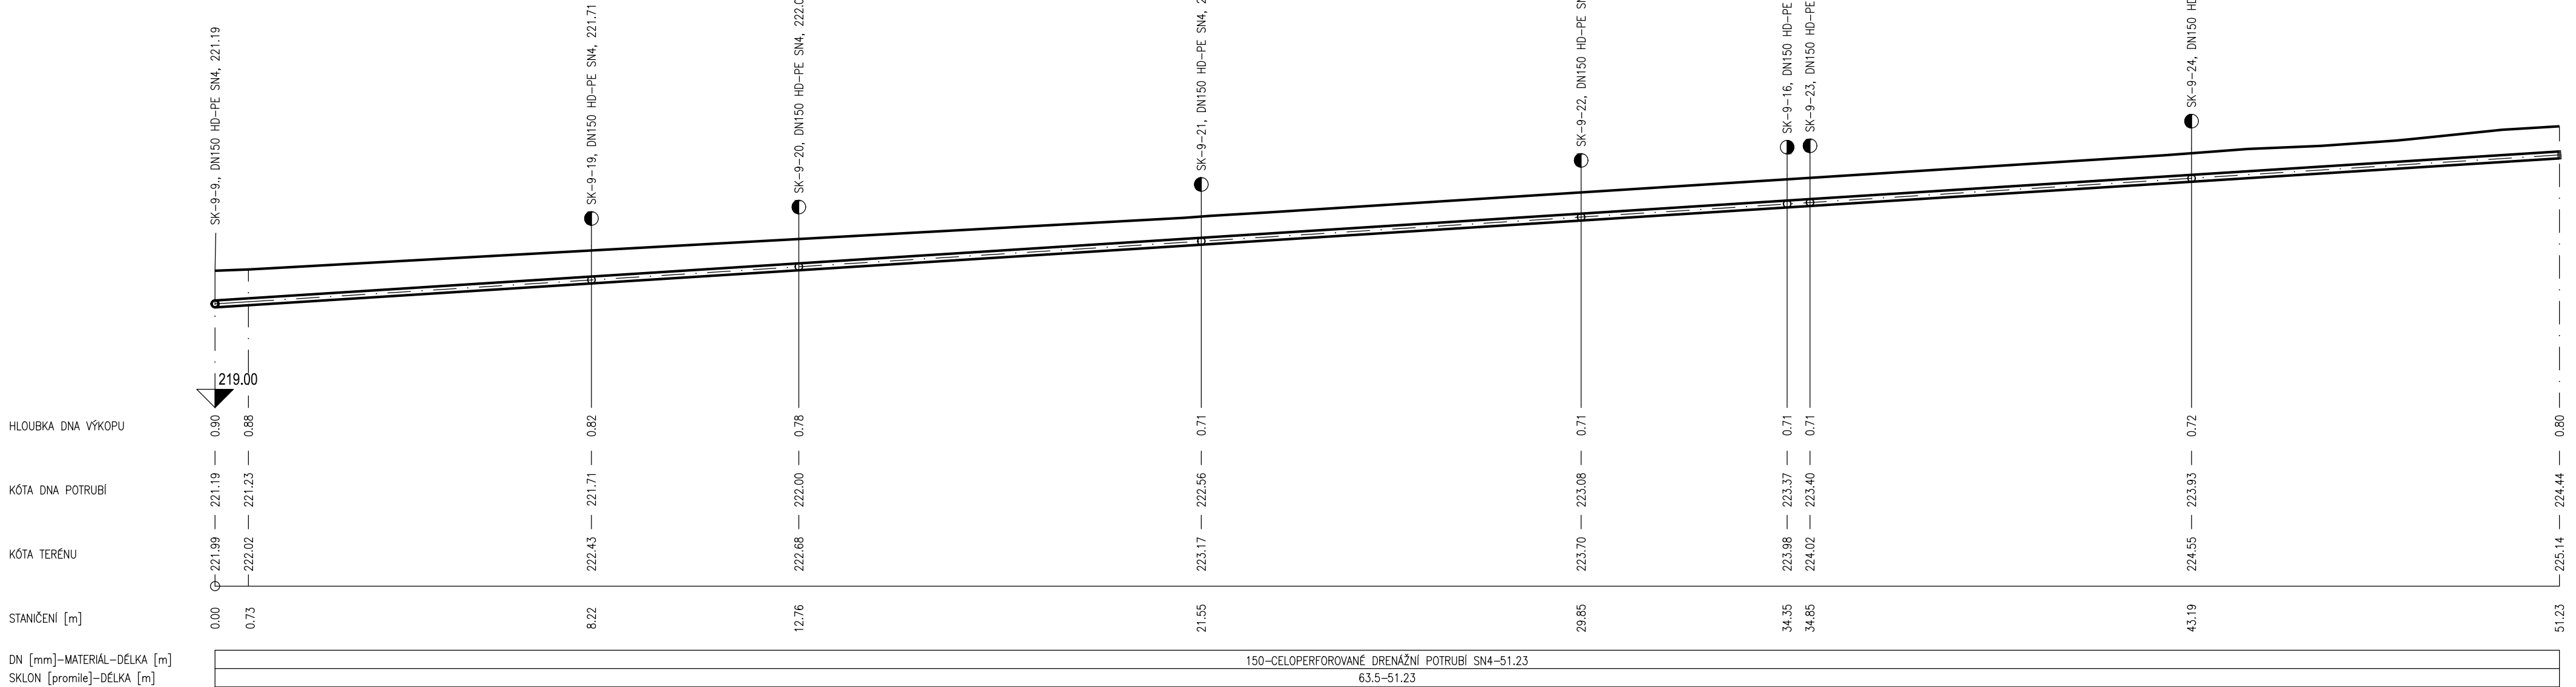

KATASTR  
ČÍSLO PARCELY  
POVRCH ÚZEMÍ  
VZDALENOST ŠACHET

BRNO, STÝŘICE	
1822/1	
ASFALT	
0.75	5.50

KATASTR  
ČÍSLO PARCELY  
POVRCH ÚZEMÍ  
VZDALENOST ŠACHET

BRNO, STÝŘICE	
1822/1	
ASFALT	
0.75	5.50

SK-9-19  
MĚŘÍTKO:1:100/100

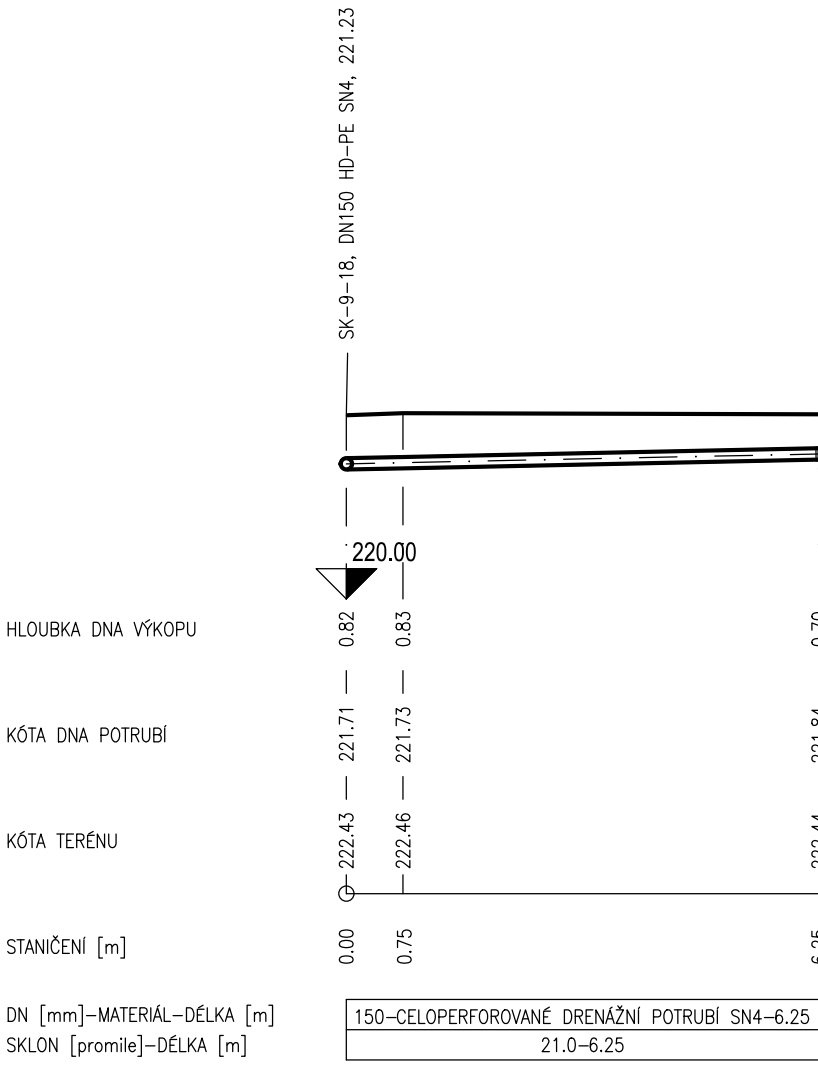


SK-9-20  
MĚŘÍTKO:1:100/100

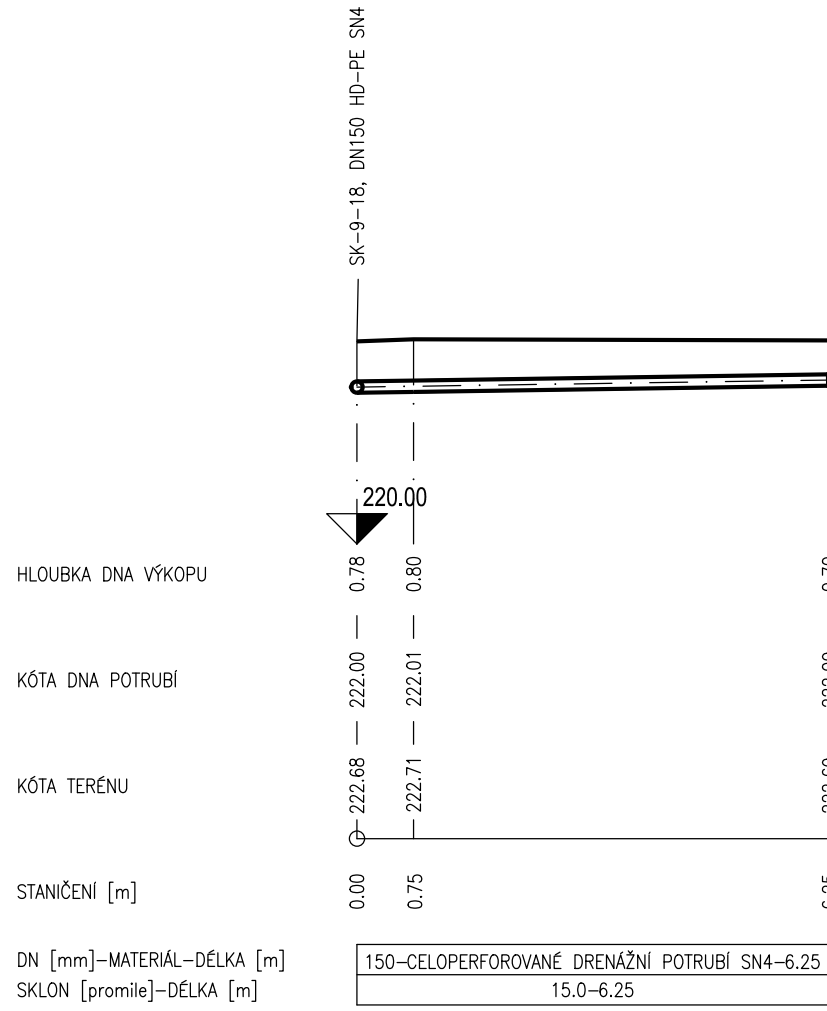


SK-9-21  
MĚŘÍTKO:1:100/100

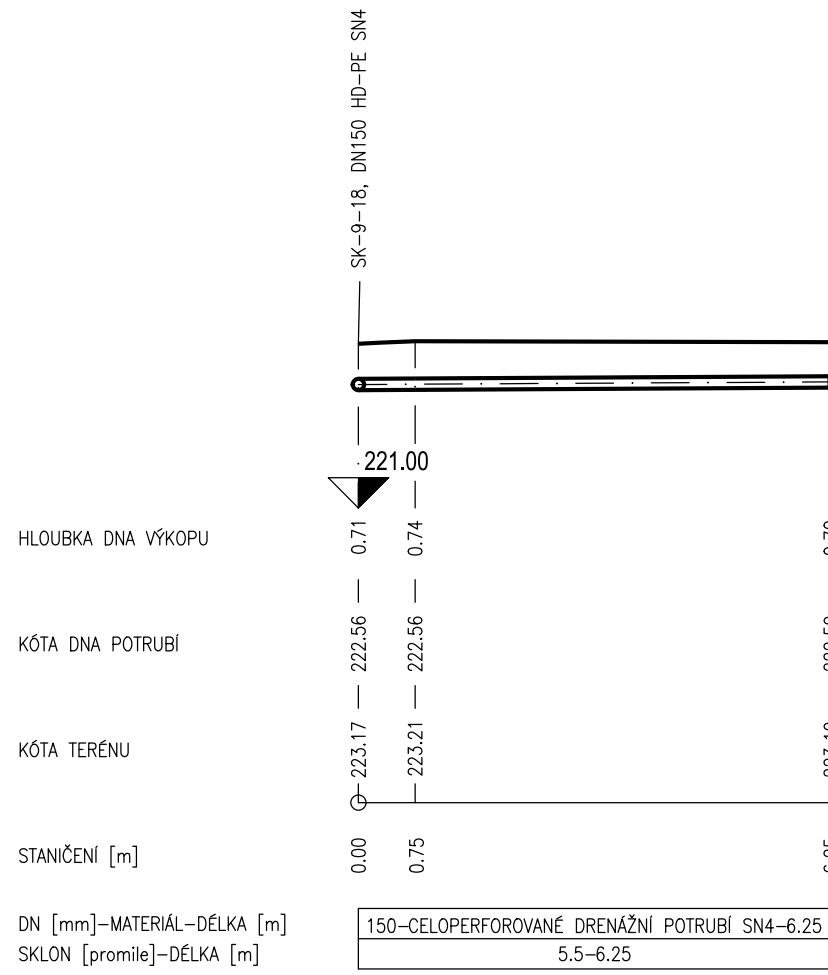


SK-9-22  
MĚŘÍTKO:1:100/100

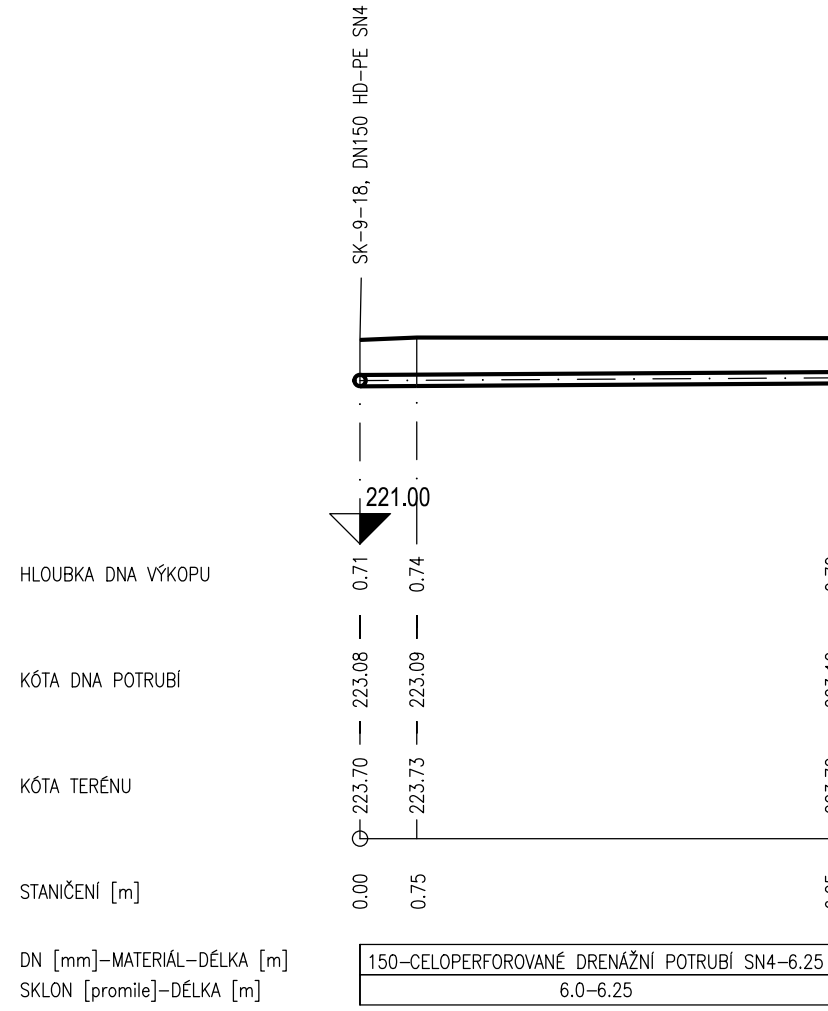

SK-9-23  
MĚŘÍTKO:1:100/100

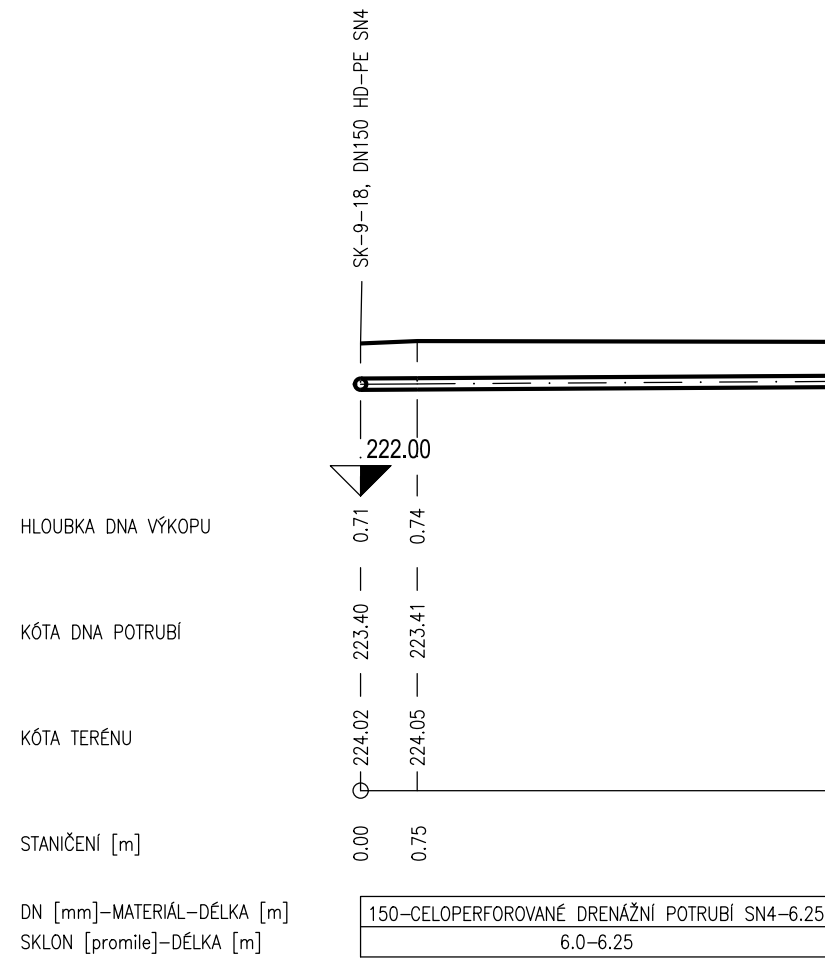

SK-9-24  
MĚŘÍTKO:1:100/100

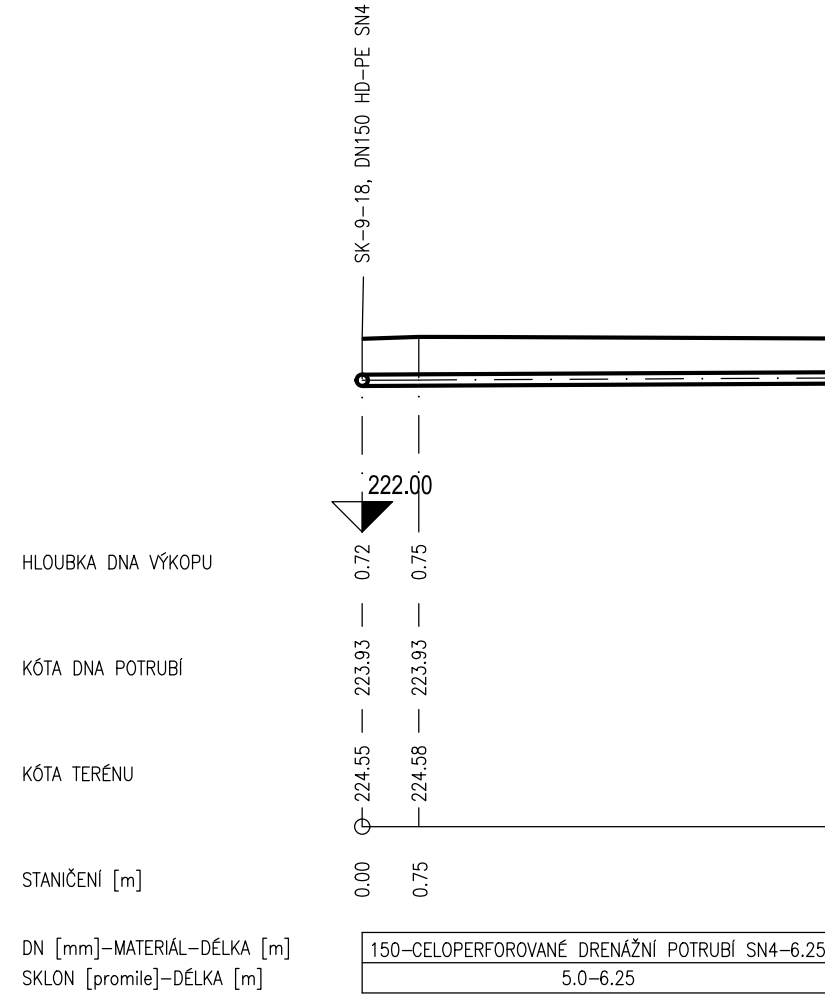

## D.1.2 FÁZE 3

SOUŘADNICOVÝ SYSTÉM : S-JTSK  
VÝŠKOVÝ SYSTÉM : B.p.v.

VEDOUcí PROJEKTANT - HIP	ING. PETR BUOK	
ZODPOVĚDNÝ PROJEKTANT	ING. JIŘÍ VÍTEK	
VYPRACOVAL	LENKA RYBNÍČKOVÁ	
KONTROLOVAL	ING. ARCH. MICHAELA VACKOVÁ, PH.D.	
KRAJ / KATASTRÁLNÍ ÚZEMÍ	JIHO-MORAVSKÝ / STÝŘICE	
OBJEDNATEL - INVESTOR	STATUTÁRNÍ MĚSTO BRNO, Dominikánské nám. 196/1, 602 00 Brno	
NÁZEV AKCE:	REKONSTRUKCE ASFALTOVÝCH CEST NA ÚSTŘEDNÍM HRBITOVÉ MĚSTA BRNA	DATUM UNOR 2022
NÁZEV OBJEKTU:	SO301 AREÁLOVÝ ODVODŇOVACÍ SYSTÉM	FORMÁT 10 x A4
NÁZEV VÝKRESU:	PODÉLNÉ PROFILY ODVODNĚNÍ HROBOVÝCH SKUPIN SK-9 - ČÁST 2	MĚŘÍTKO 1:100/100
		STUPEŇ PDPS
		ZAK. ČÍSLO 200180
		Č. SOUPRAVY Č. VÝKRESU 03.35

