

KATASTR
ČÍSLO PARCELY
POVRCH ÚZEMÍ
VZDALENOST ŠACHET

BRNO, STÝŘICE	
1822/1	
ASFALT	
0.75	10.10

KATASTR
ČÍSLO PARCELY
POVRCH ÚZEMÍ
VZDALENOST ŠACHET

BRNO, STÝŘICE	
1822/1	
ASFALT	
0.74	42.58

KATASTR
ČÍSLO PARCELY
POVRCH ÚZEMÍ
VZDALENOST ŠACHET

BRNO, STÝŘICE	
1822/1	
ASFALT	
0.75	6.29

KATASTR
ČÍSLO PARCELY
POVRCH ÚZEMÍ
VZDALENOST ŠACHET

BRNO, STÝŘICE	
1822/1	
ASFALT	
0.75	9.75

KATASTR
ČÍSLO PARCELY
POVRCH ÚZEMÍ
VZDALENOST ŠACHET

BRNO, STÝŘICE	
1822/1	
ASFALT	
0.75	9.75

SK-21-14
MĚŘÍTKO:1:100/100

SK-21-15
MĚŘÍTKO:1:100/100

SK-21-16
MĚŘÍTKO:1:100/100

SK-21-17
MĚŘÍTKO:1:100/100



KATASTR
ČÍSLO PARCELY
POVRCH ÚZEMÍ
VZDALENOST ŠACHET

BRNO, STÝŘICE	
1822/1	
ASFALT	
1.50	9.40

KATASTR
ČÍSLO PARCELY
POVRCH ÚZEMÍ
VZDALENOST ŠACHET

BRNO, STÝŘICE	
1822/1	
ASFALT	
0.75	6.50

KATASTR
ČÍSLO PARCELY
POVRCH ÚZEMÍ
VZDALENOST ŠACHET

BRNO, STÝŘICE	
1822/1	
ASFALT	
0.75	9.75

KATASTR
ČÍSLO PARCELY
POVRCH ÚZEMÍ
VZDALENOST ŠACHET

BRNO, STÝŘICE	
1822/1	
ASFALT	
0.75	9.75

KATASTR
ČÍSLO PARCELY
POVRCH ÚZEMÍ
VZDALENOST ŠACHET

BRNO, STÝŘICE	
1822/1	
ASFALT	
1.50	9.50


SK-21-18
MĚŘÍTKO:1:100/100

SK-21-19
MĚŘÍTKO:1:100/100

SK-21-20
MĚŘÍTKO:1:100/100

SK-21-21
MĚŘÍTKO:1:100/100

SK-21-22
MĚŘÍTKO:1:100/100

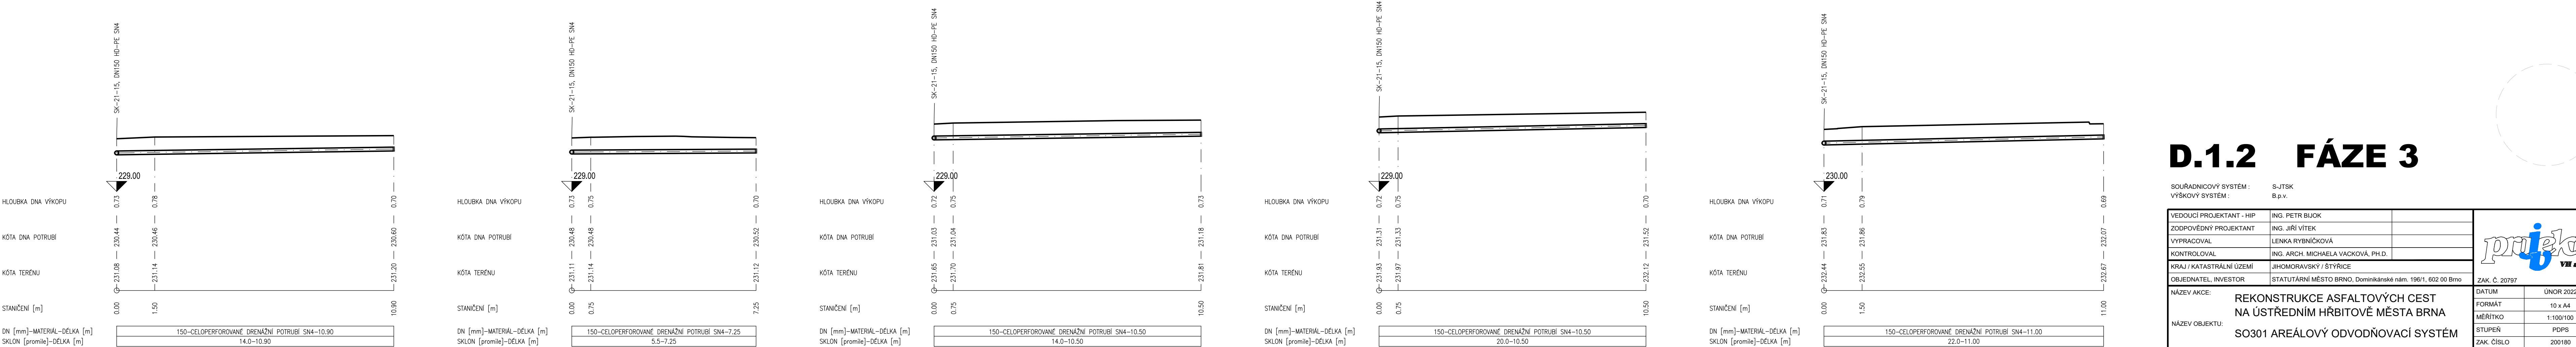

D.1.2 FÁZE 3

SOUPRAVICOVÝ SYSTÉM : VÝŠKOVÝ SYSTÉM :		S-JTSK B.p.v.	
VEDOUČÍ PROJEKTANT - HIP		ING. PETR BUOK	
ZODPOVĚDNÝ PROJEKTANT		ING. JIŘÍ VÍTEK	
VYPRACOVAL		LENKA RYBNÍČKOVÁ	
KONTROLOVAL		ING. ARCH. MICHAELA VACKOVÁ, PH.D.	
KRAJ / KATASTRÁLNÍ ÚZEMÍ		JIHOMORAVSKÝ / STÝŘICE	
OBJEDNATEL - INVESTOR		STATUTÁRNÍ MĚSTO BRNO, Dominikánské nám. 196/1, 602 00 Brno	
NÁZEV AKCE:		ZAK. Č. 20797	ÚNOR 2022
REKONSTRUKCE ASFALTOVÝCH CEST NA ÚSTŘEDNÍM HRBITOVĚ MĚSTA BRNA SO301 AREÁLOVÝ ODVODŇOVACÍ SYSTÉM		FORMAT	10 x A4
		DATA	1:100/100
		MĚŘÍTKO	1:100/100
		STUPEŇ	PPPS
		ZAK. ČÍSLO	200180
NÁZEV VÝKRESU:		C. SOUPRAVY	C. VÝKRESU
PODÉLNÉ PROFILY ODVODNĚNÍ HROBOVÝCH SKUPIN SK-21 - ČÁST 2			03.43