



KATASTR
ČÍSLO PARCELE
POVRCH ÚZEMÍ
VZDÁLENOST SÁCHET

BRNO, STÝŘICE
1822/1
ASFALT
7.80

036-3

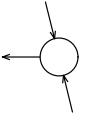


SK-10-15
MĚŘITKO: 1:100/100

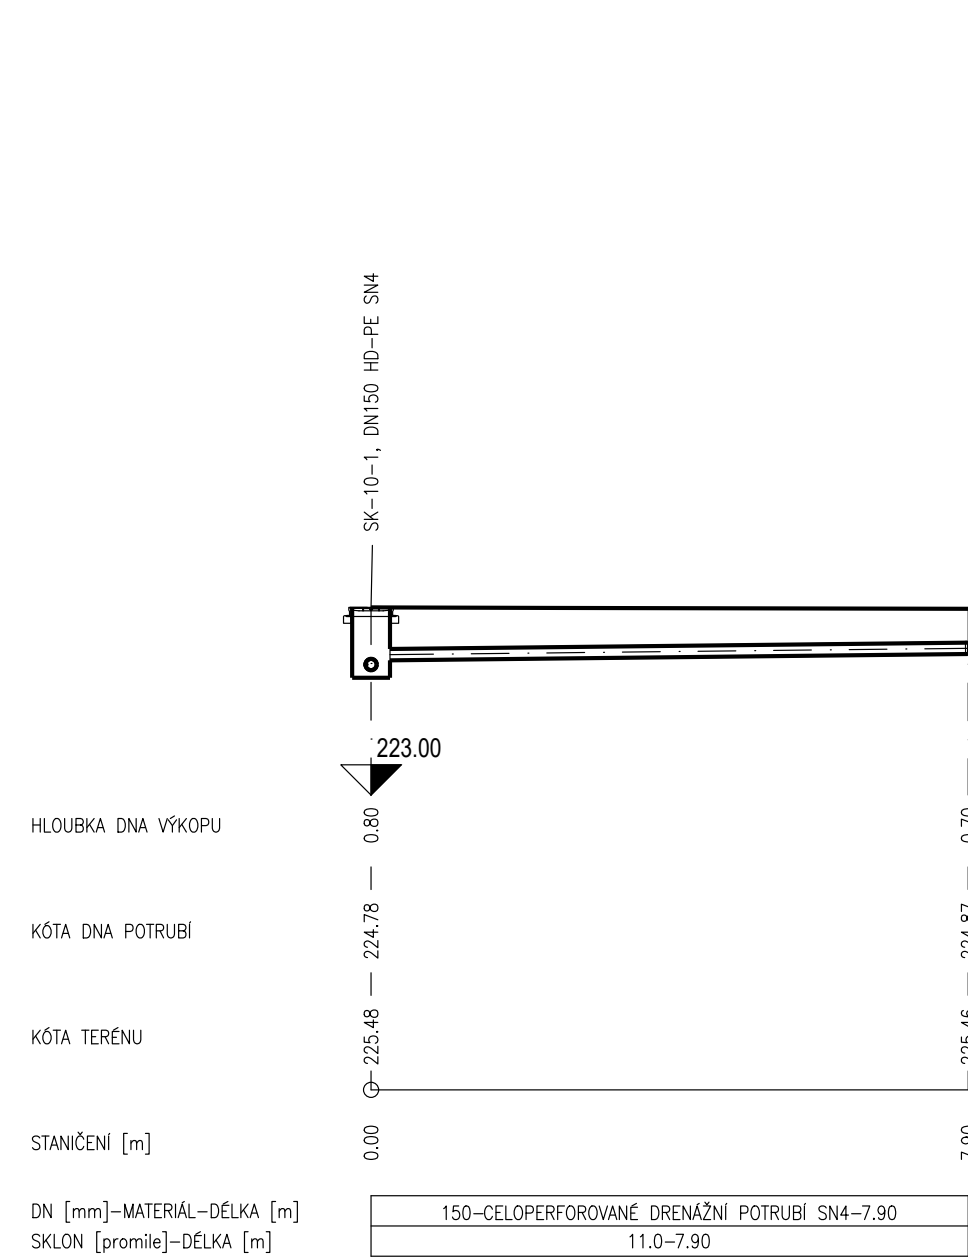


KATASTR
ČÍSLO PARCELE
POVRCH ÚZEMÍ
VZDÁLENOST SÁCHET

BRNO, STÝŘICE
1822/1
ASFALT
8.81
0.75

035

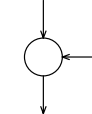


SK-10-16
MĚŘITKO: 1:100/100

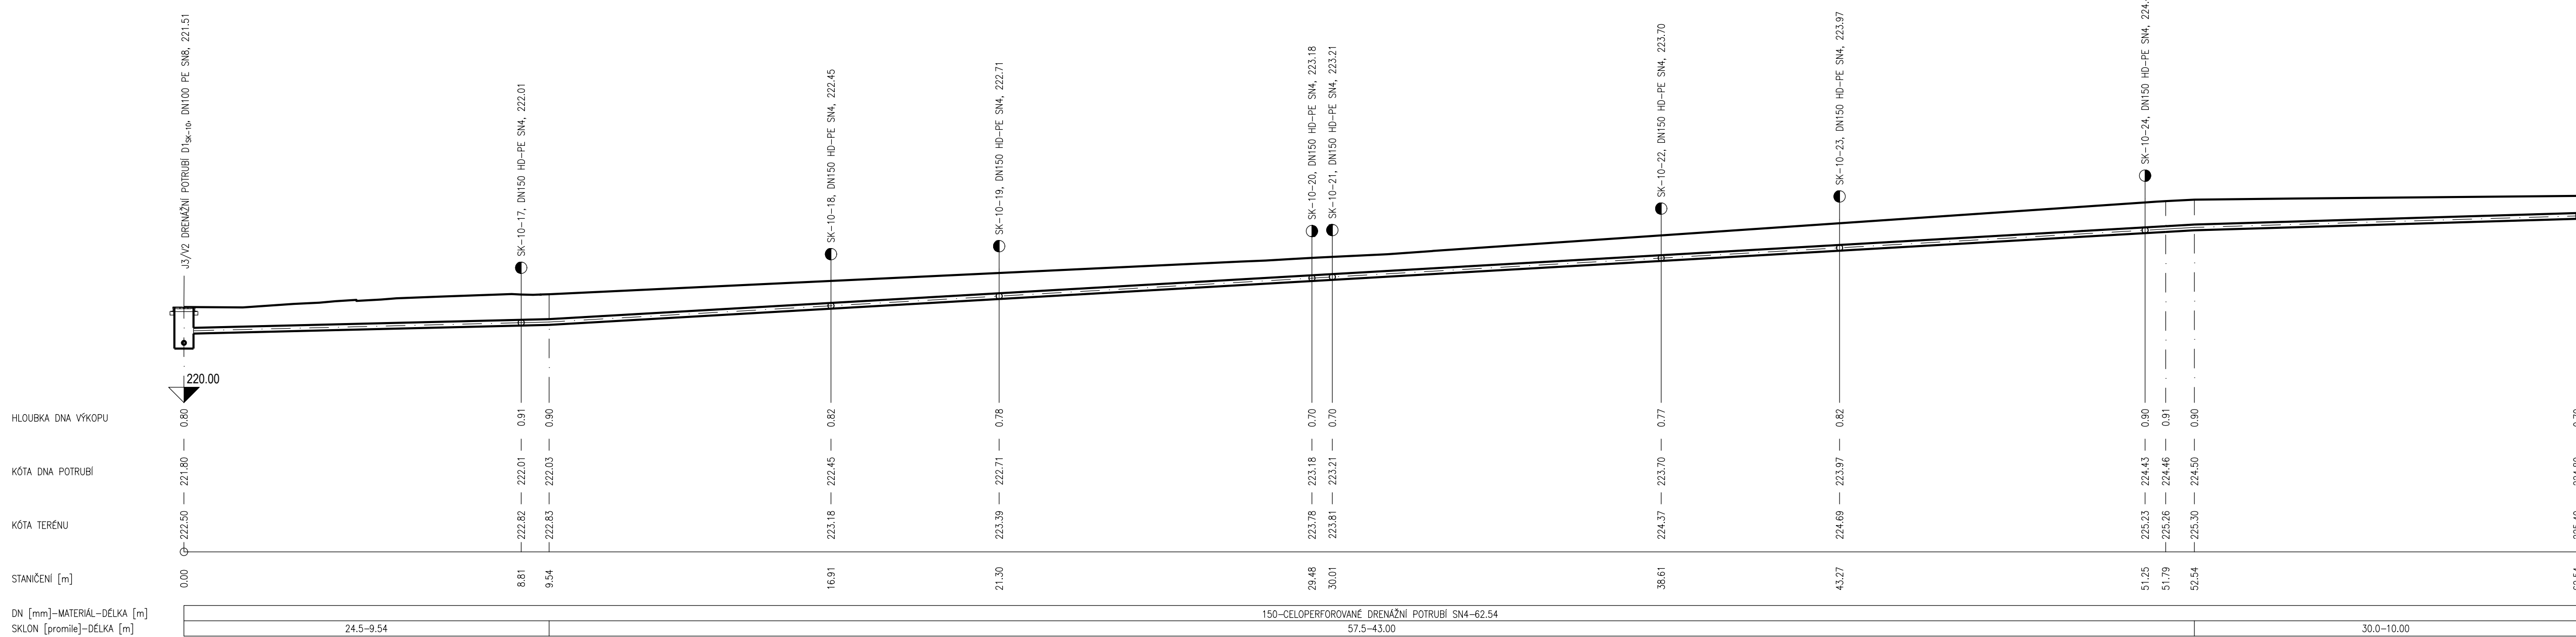

KATASTR
ČÍSLO PARCELE
POVRCH ÚZEMÍ
VZDÁLENOST SÁCHET

BRNO, STÝŘICE
1822/1
ASFALT
21.69


SK-10-17
MĚŘITKO: 1:100/100

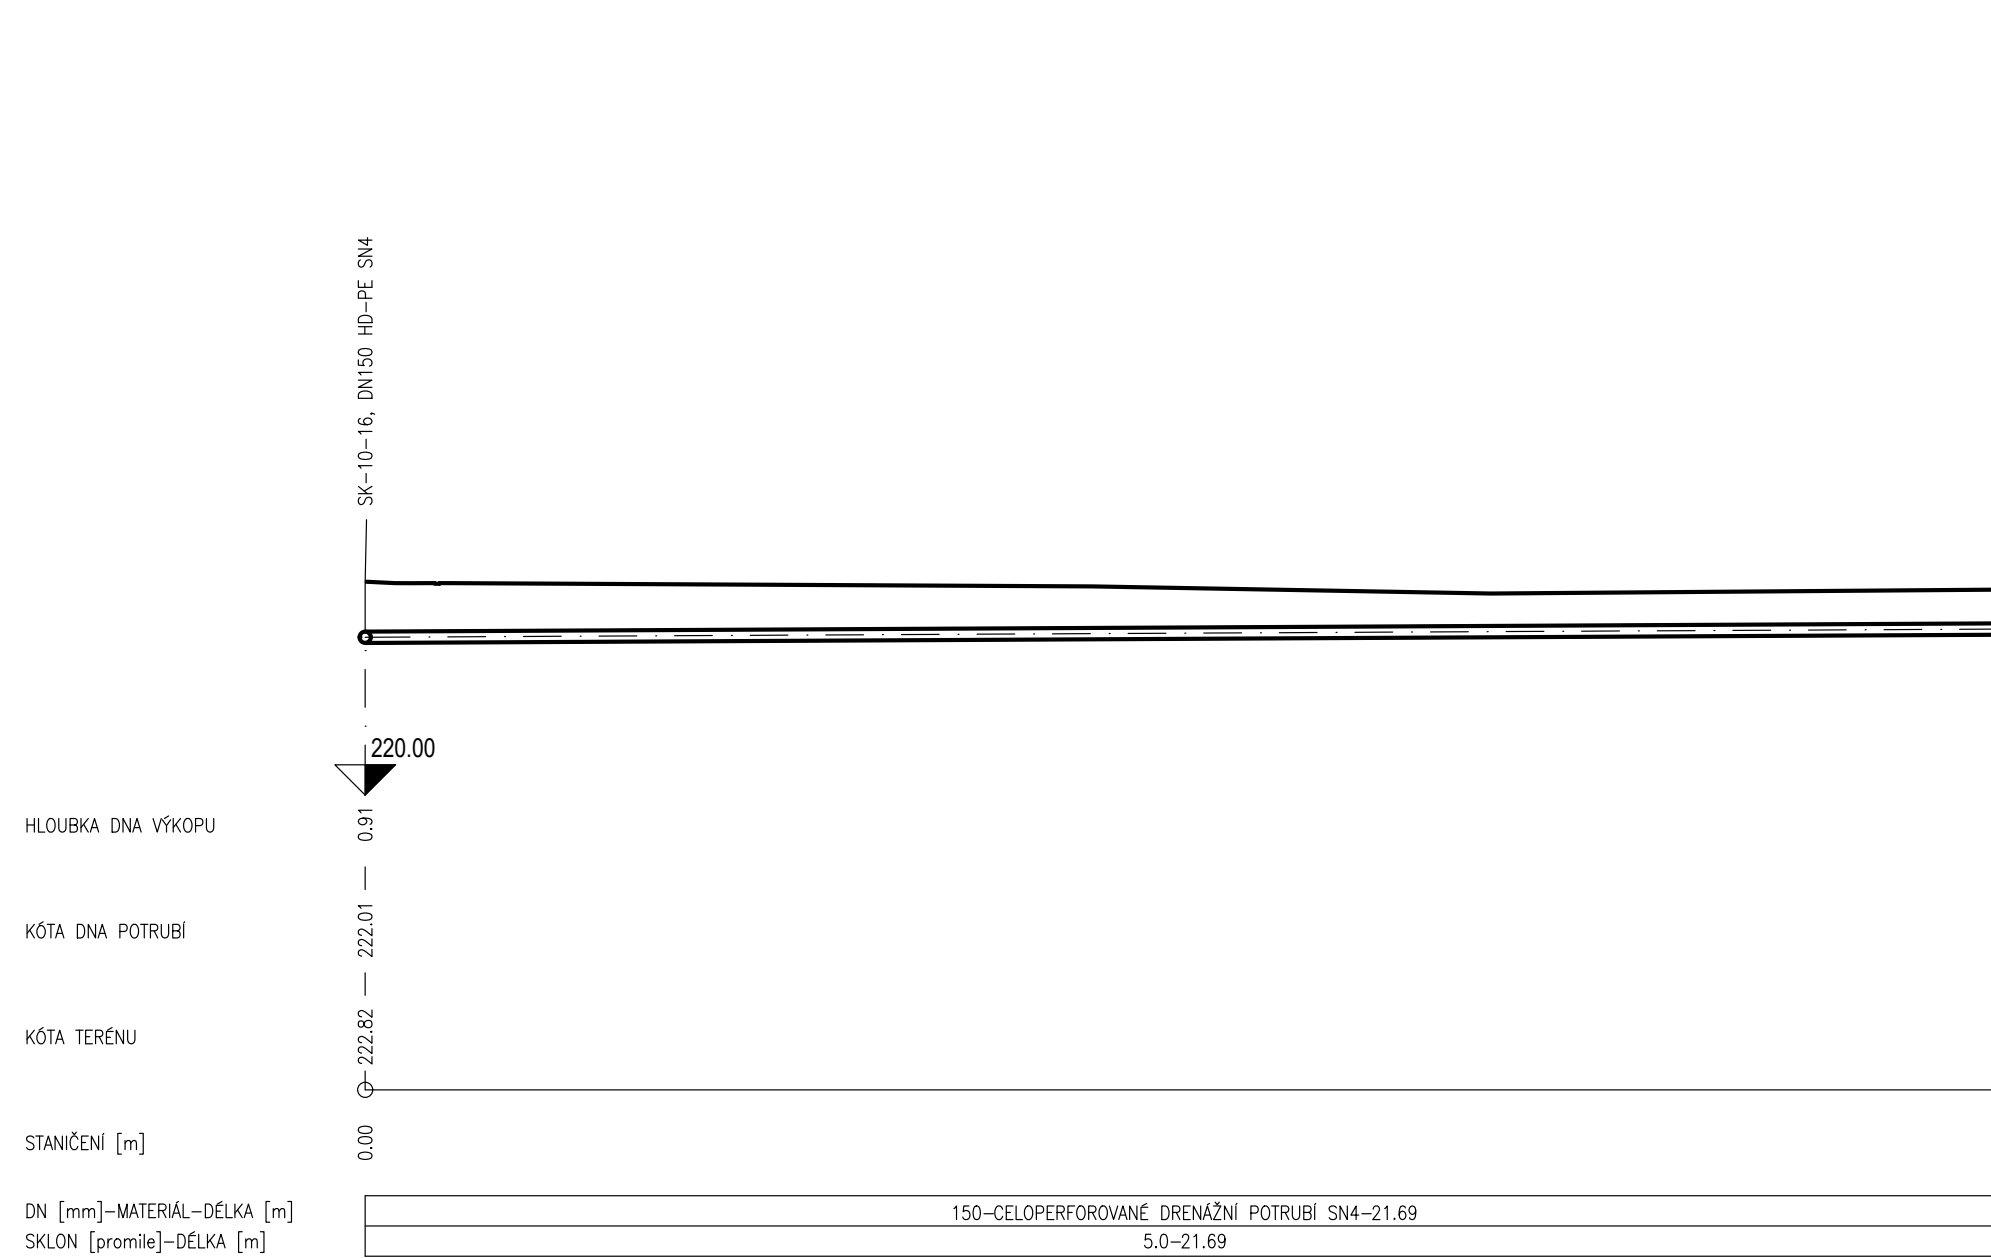

KATASTR
ČÍSLO PARCELE
POVRCH ÚZEMÍ
VZDÁLENOST SÁCHET

BRNO, STÝŘICE
1822/1
ASFALT
10.00


SK-10-18
MĚŘITKO: 1:100/100

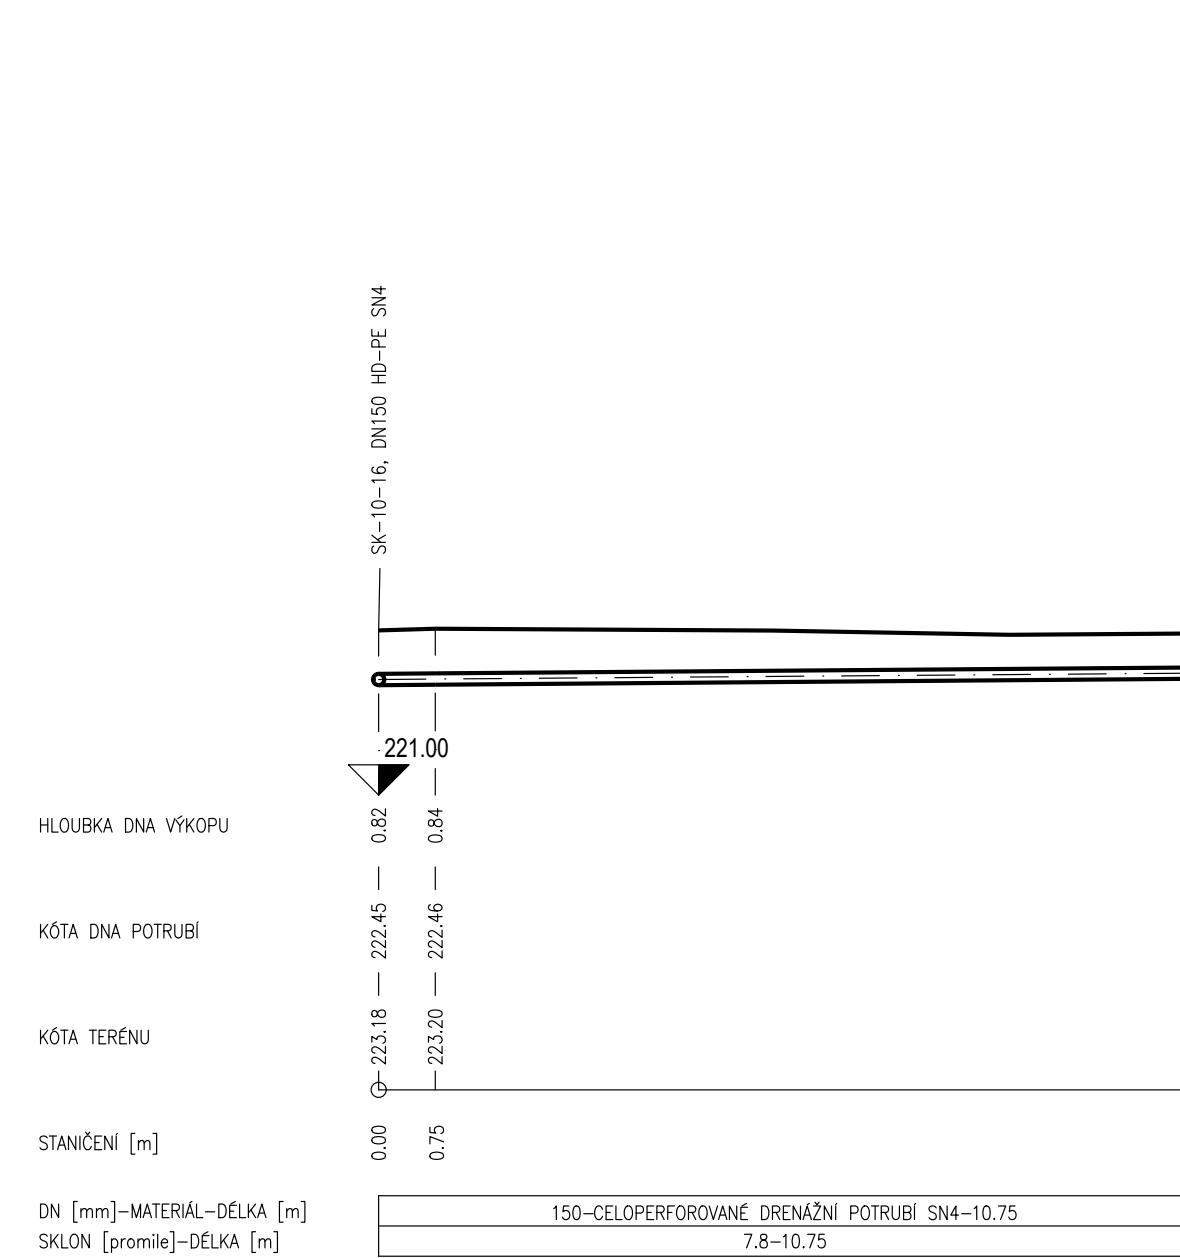

KATASTR
ČÍSLO PARCELE
POVRCH ÚZEMÍ
VZDÁLENOST SÁCHET

BRNO, STÝŘICE
1822/1
ASFALT
10.00


SK-10-19
MĚŘITKO: 1:100/100

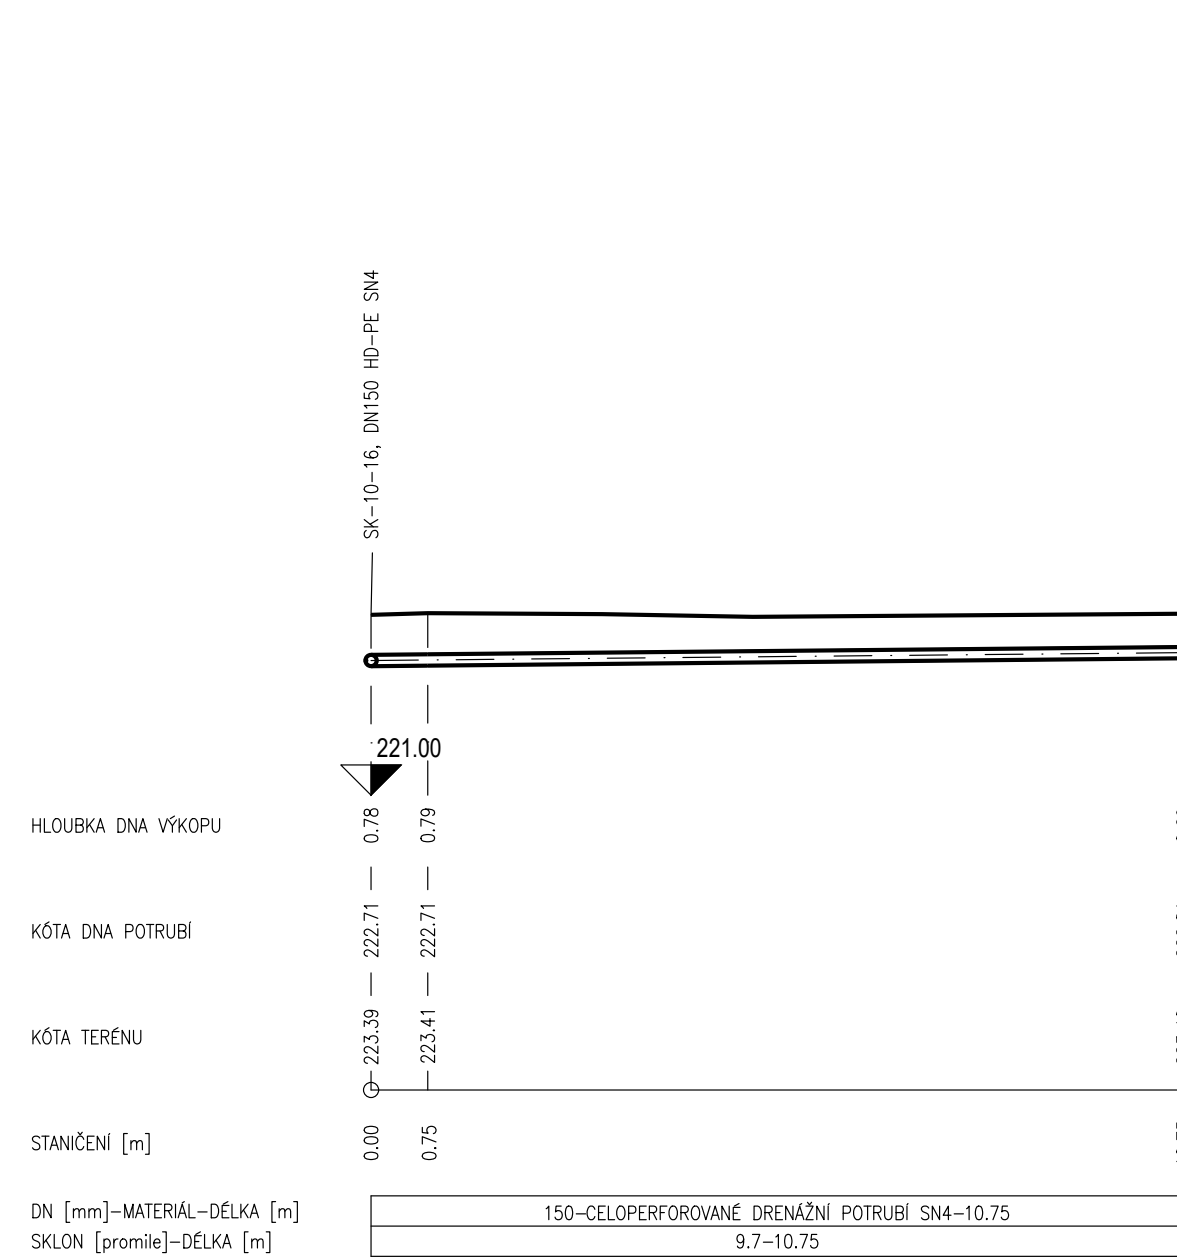

KATASTR
ČÍSLO PARCELE
POVRCH ÚZEMÍ
VZDÁLENOST SÁCHET

BRNO, STÝŘICE
1822/1
ASFALT
6.00


SK-10-20
MĚŘITKO: 1:100/100

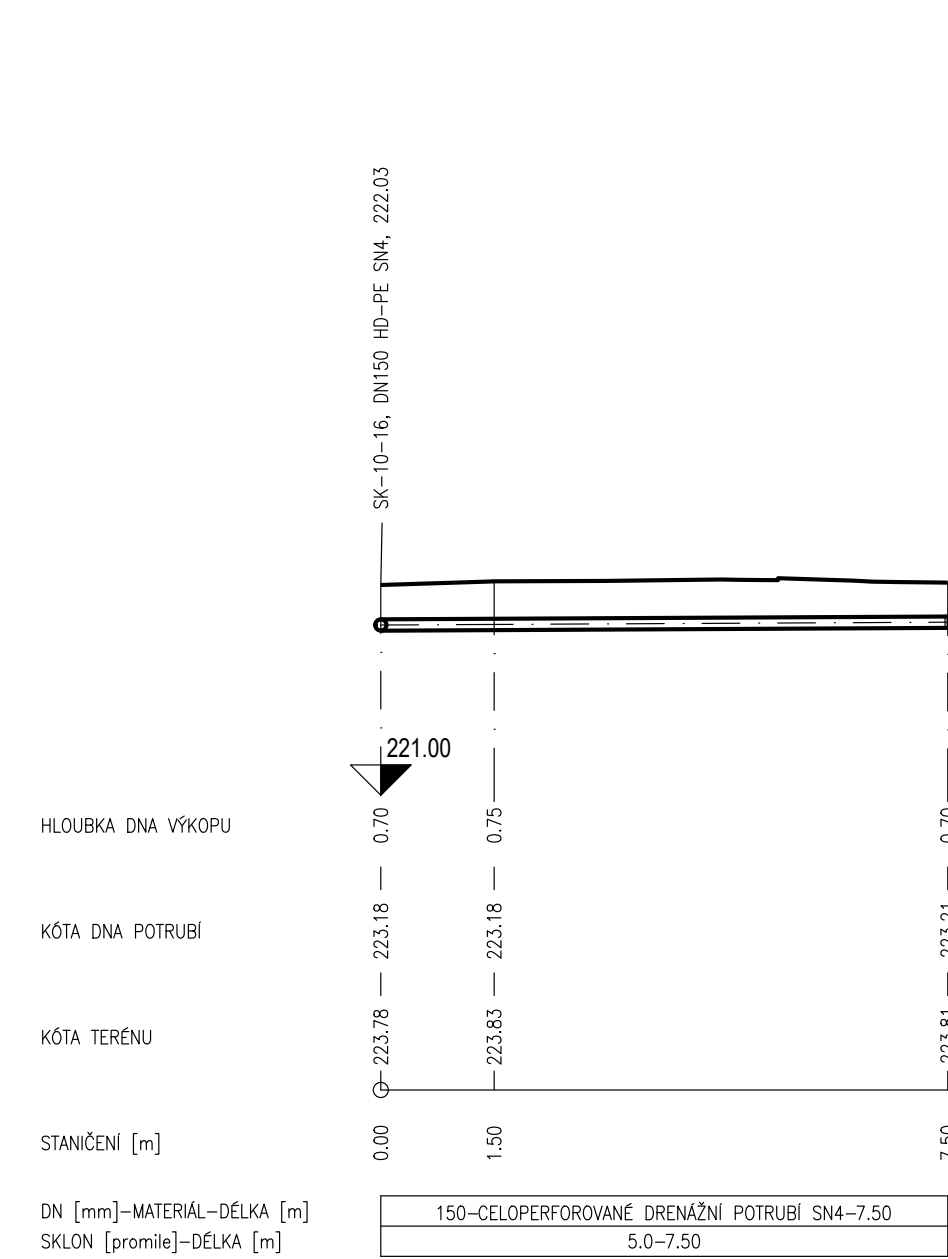

KATASTR
ČÍSLO PARCELE
POVRCH ÚZEMÍ
VZDÁLENOST SÁCHET

BRNO, STÝŘICE
1822/1
ASFALT
10.00


SK-10-21
MĚŘITKO: 1:100/100

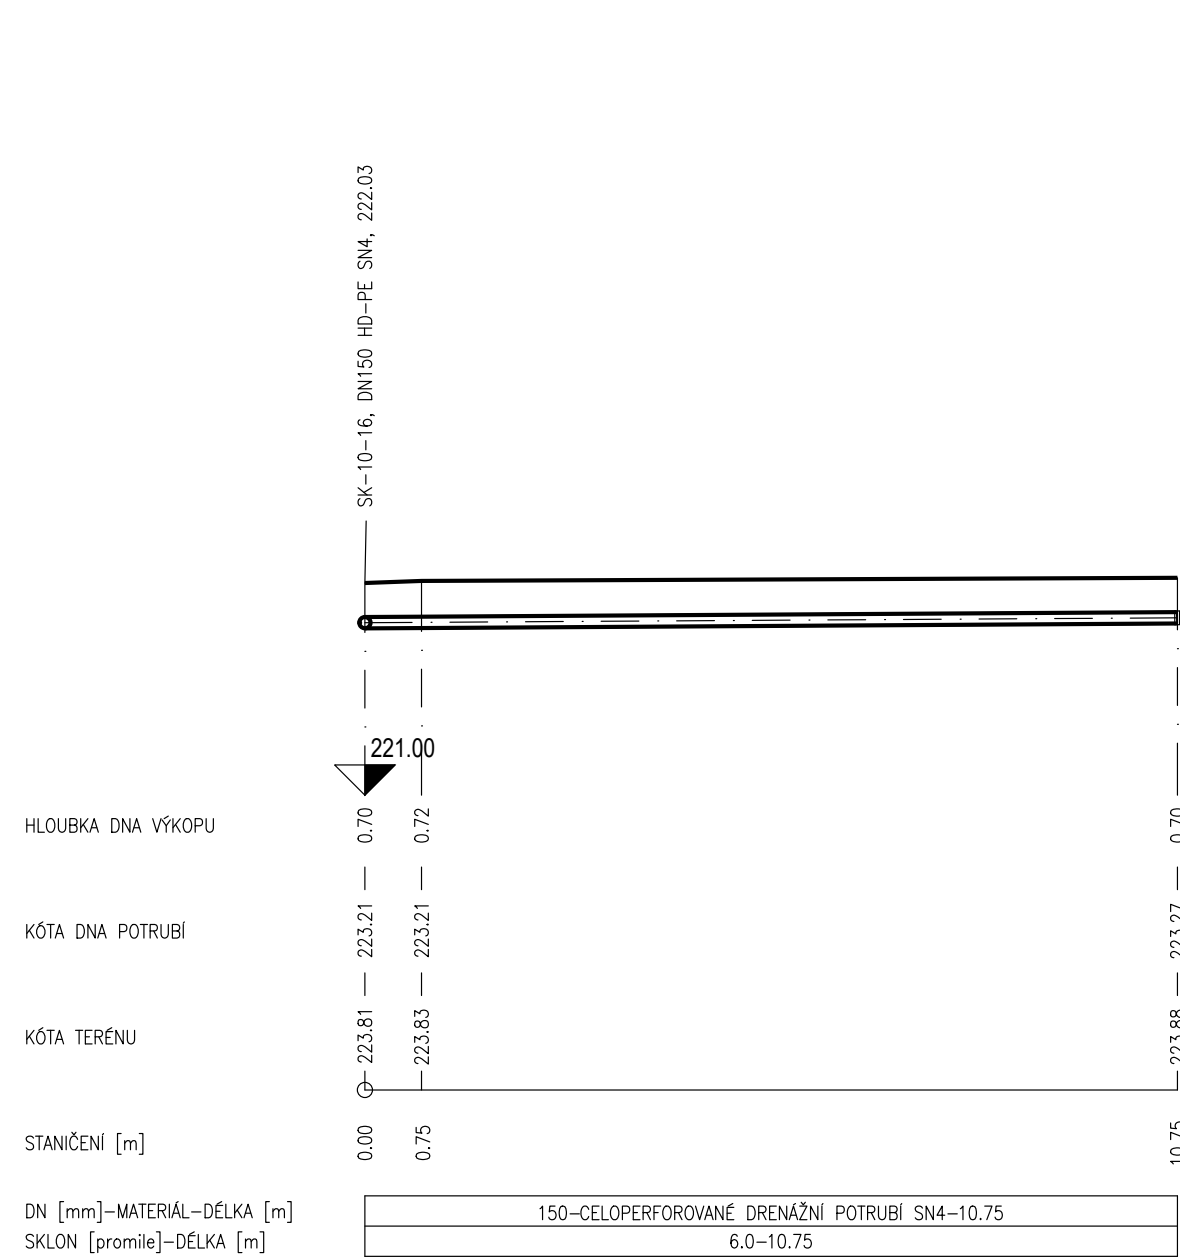

KATASTR
ČÍSLO PARCELE
POVRCH ÚZEMÍ
VZDÁLENOST SÁCHET

BRNO, STÝŘICE
1822/1
ASFALT
10.00


SK-10-22
MĚŘITKO: 1:100/100

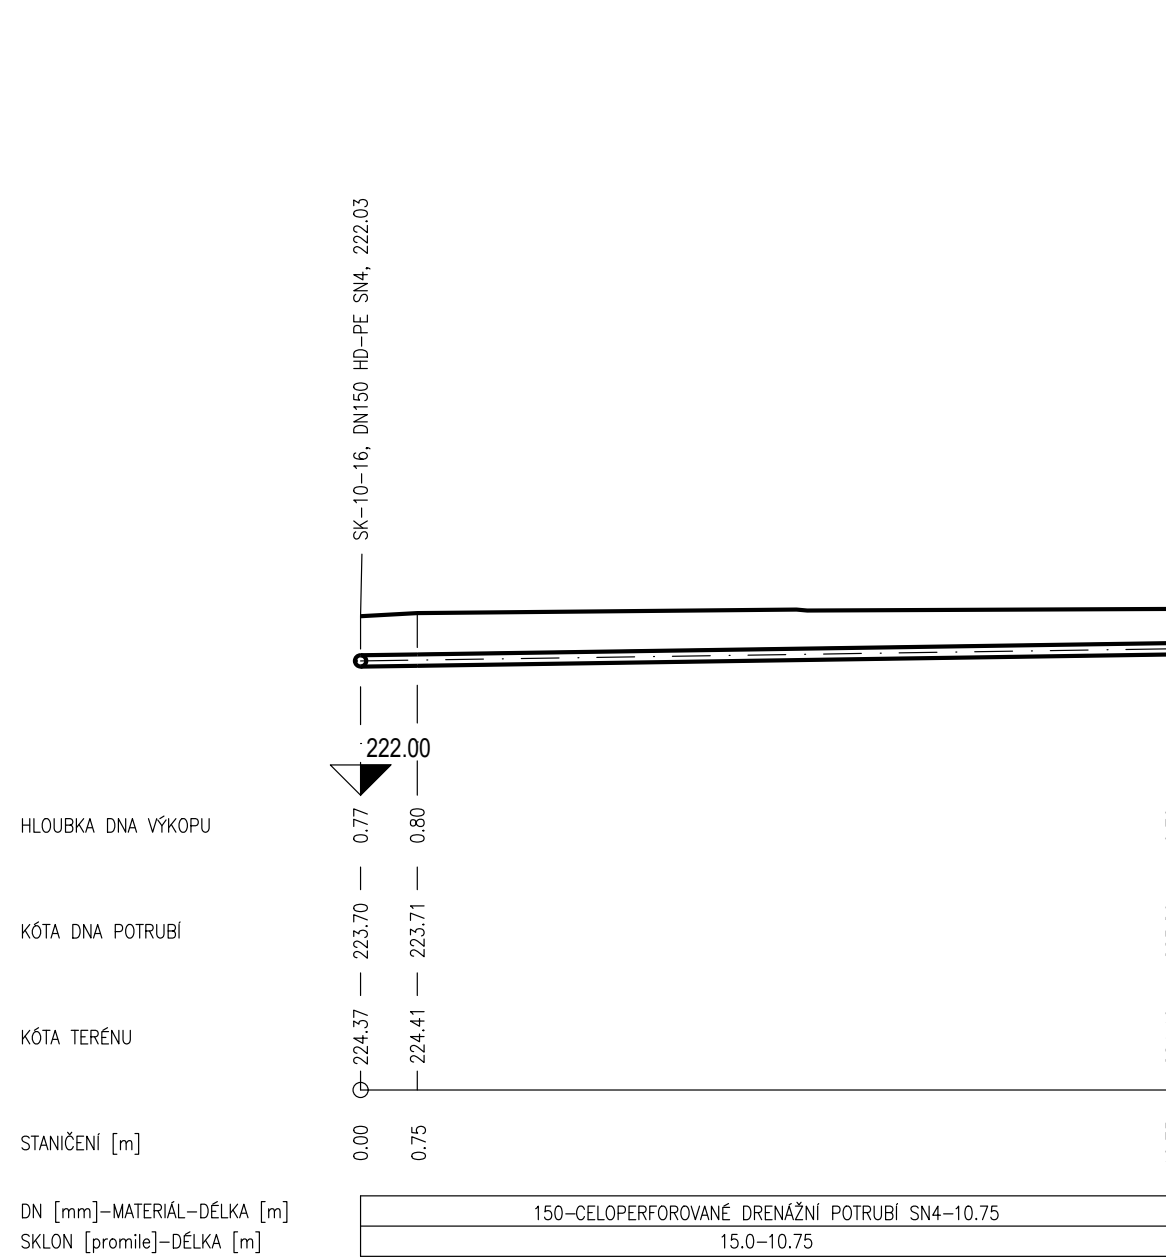

KATASTR
ČÍSLO PARCELE
POVRCH ÚZEMÍ
VZDÁLENOST SÁCHET

BRNO, STÝŘICE
1822/1
ASFALT
10.00


SK-10-23
MĚŘITKO: 1:100/100

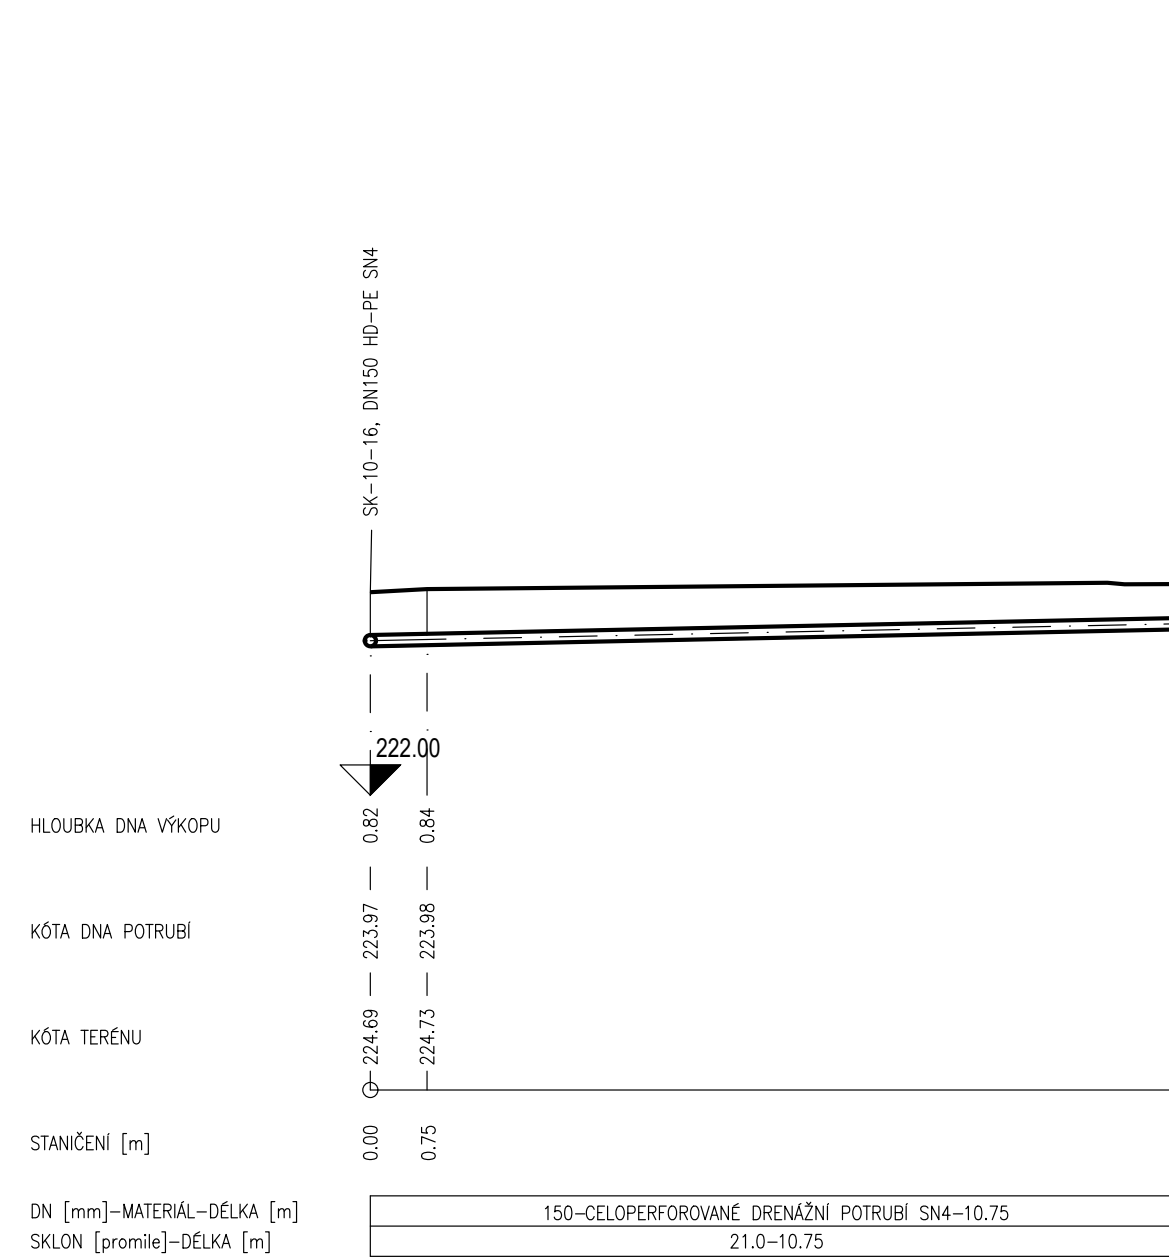

KATASTR
ČÍSLO PARCELE
POVRCH ÚZEMÍ
VZDÁLENOST SÁCHET

BRNO, STÝŘICE
1822/1
ASFALT
7.00

SK-10-24
MĚŘITKO: 1:100/100

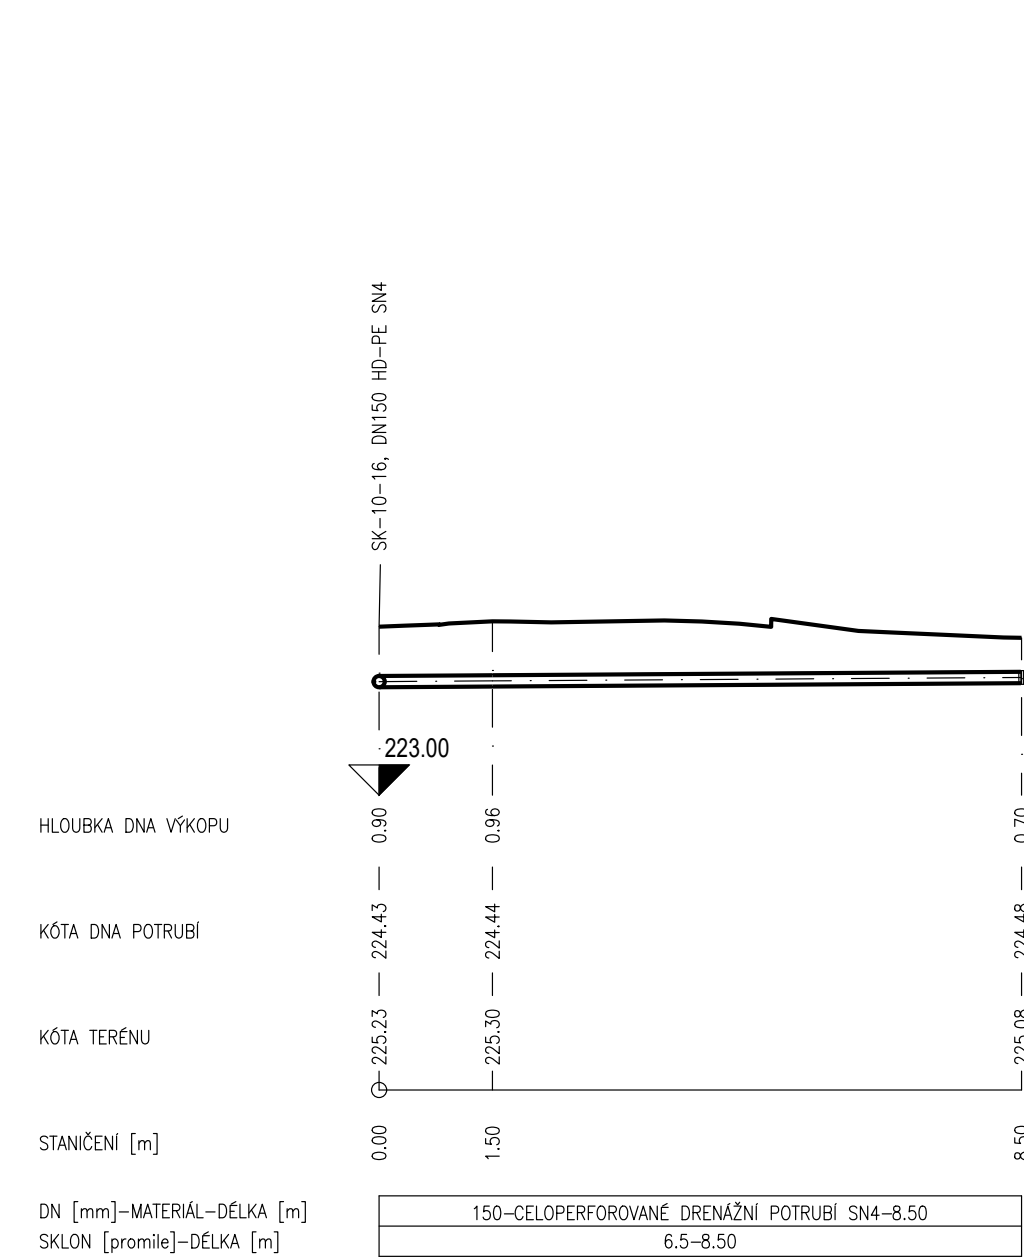

D.1.2 FÁZE 4

SOUŘADNICOVÝ SYSTÉM: VÝŠKOVÝ SYSTÉM:	S-JTBK B.p.v.
VEDOUcí PROJEKTANT - HP ZODPOVĚDNÝ PROJEKTANT VYPRACOVAL KONTROLOVAL KRAJ / KATASTRALNÍ ÚZEMÍ OBJEDNATEL, INVESTOR	ING. PETR BLÜCK ING. JARĚ VÍTEK LENKA RYBÁČKOVÁ ING. ARCH. MICHAELA VACKOVÁ, PH.D. JHOMODRAVSKÝ / STÝŘICE STATUTÁRNÍ MĚSTO BRNO, Dolnílázeňská ul. 196/1, 602 00 Brno
NAZEV AKCE: NAZEV OBJEKTU NAZEV VÝKRESU	REKONSTRUKCE ASFALTOVÝCH CEST NA ÚSTŘEDNÍM HRBITOVĚ MĚSTA BRNA SO301 AREÁLOVÝ ODVODNOVACÍ SYSTÉM PODÉLNÉ PROFILY ODVODNĚNÍ HROBOVÝCH SKUPIN SK-10 - ČÁST 2
DATAUM FORMÁT MĚŘITKO STUPĚN ZAK. ČÍSLO C. SOUPRAVY C. VÝKRESU	2022 14 x A4 1:100/100 PCPS 200186 03.34