


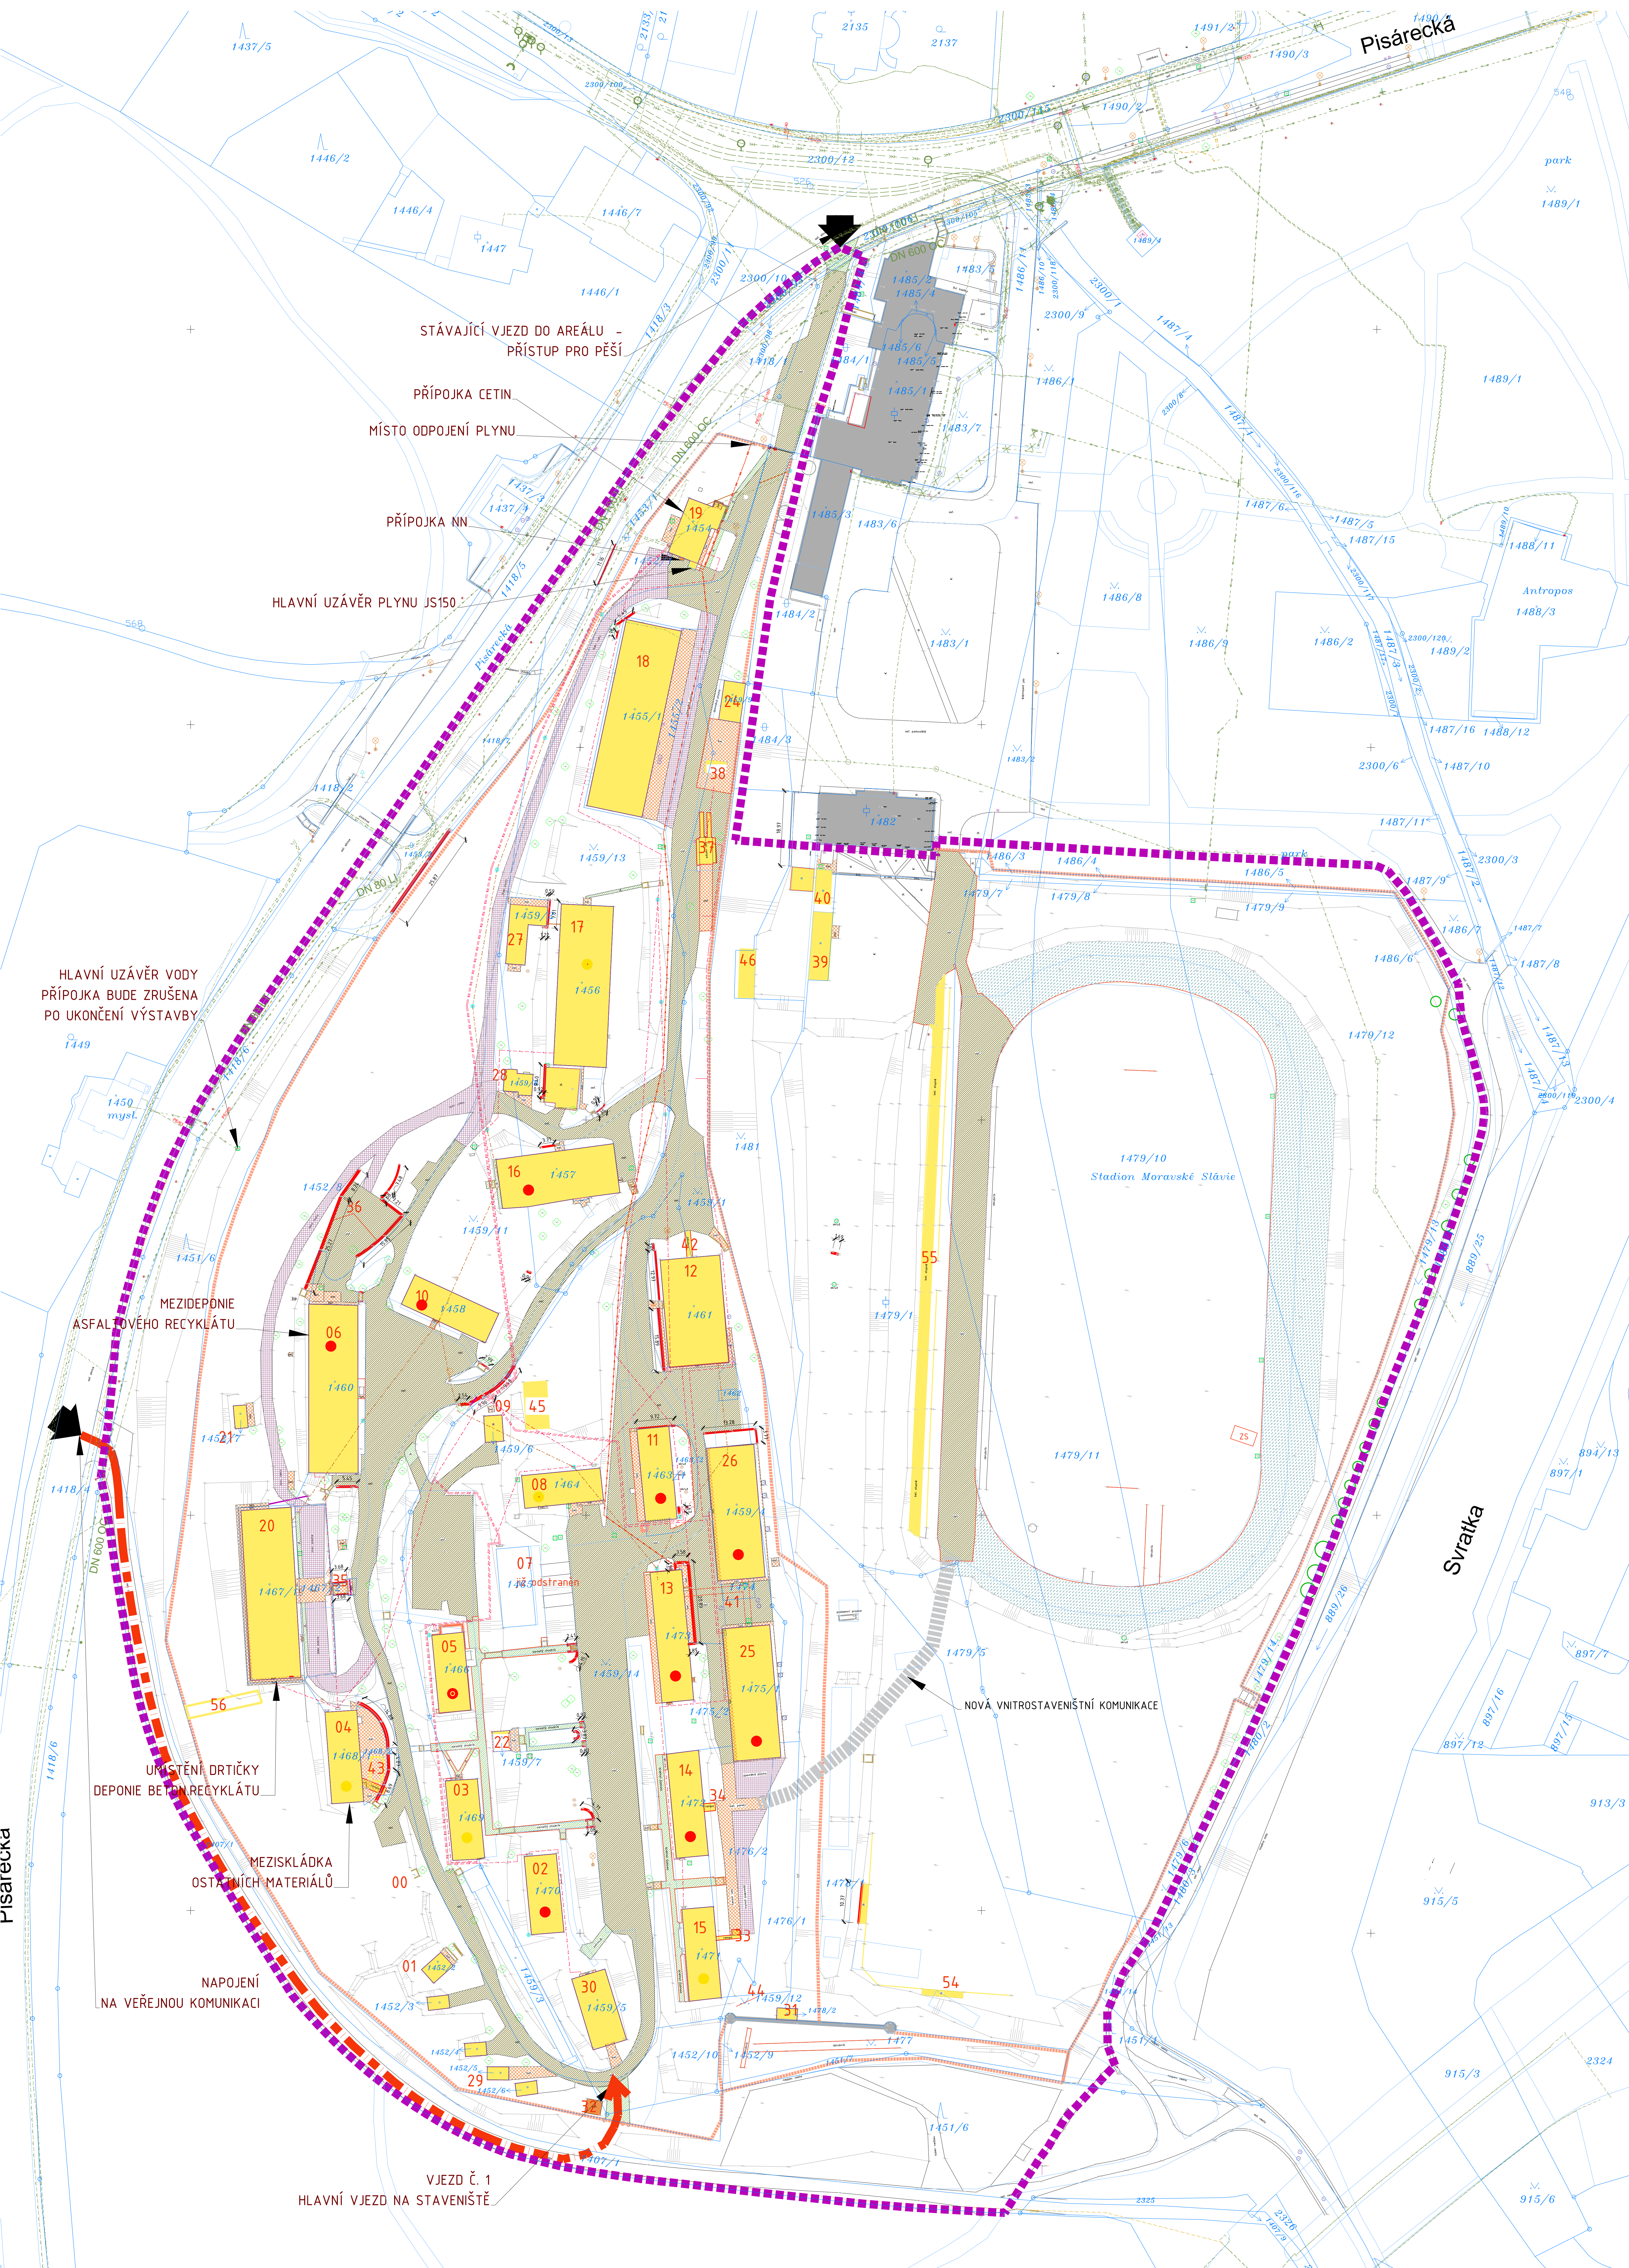


## KOORDINAČNÍ SITUACE, M 1:500



- SEZNAM STAVEBNÍCH OBJEKTŮ

LEGENDA ZNAČEK

- |   |  |
|---|--|
|  | HRANICE ŘEŠENÉHO ÚZEMÍ                         |
|  | HRANICE POZEMKŮ DLE KATASTRU NEMOVITOSTÍ       |
|  | PARČELNÍ ČÍSLA DLE KATASTRU NEMOVITOSTÍ        |
|  | VSTUP / VJEZD DO AREÁLU                        |
|  | NAPOJENÍ STAVENIŠTĚ NA DOPRAVNÍ INFRASTRUKTURU |
|  | STROM  |
|  | zeleň  |

## STÁVAJÍCÍ INŽENÝRSKÉ SÍTĚ

- KANALIZACE

VODOVOD

- PLYNOVOD

SILNOPROUDÉ ROZ







- Pa ----- Pa ----- Pa ----- Pa ----- KABEL. ROZVOJ  
----- Pa ----- Pa ----- Pa ----- Pa ----- KABEL. ROZVOJ

- SLP - NADZEM
- 
- SLP - PODZEM












## BOURANÉ INŽENÝRSKÉ SÍTĚ

- GAS — GAS — PLYNOVOD AREÁLOVÝ ROZVOD STL  
— — — — — BOURANÉ VZDUŠNÉ VEDENÍ SLP  
— — — — — ZRUŠENÉ KABEL. PODZEMNÍ ROZVODY NI

## LEGENDA

-  ŘEŠENÉ ÚZEMÍ  
 STÁVAJÍCÍ REKONSTRUOVANÉ  
 STÁVAJÍCÍ OBJEKTY MIMO Ř  
 BOURANÉ BUDOVY A OBJEKTY  
 BOURANÉ ZPEVNĚNÉ PLOCHY  
 BOURANÉ ZPEVNĚNÉ PLOCHY  
 BOURANÉ ZPEVNĚNÉ PLOCHY

LEGENDA ZNAČEK - BOURANĚ

-  kanalizační šachta
-  vpusť
-  dopravní značka
-  lampa
-  PRIS
-  sloup kovový, betonový
-  sloup dřevěný
-  skruž
-  hydrant
-  šoupátko
-  bourané šachta/septik

 BOURANÉ ZPEVNĚNÉ PLOCHY

- BOURANÉ OPLOECNÍ
- BOURANÉ ZÍDKY
- BOURANÉ SCHODIŠTĚ A RAM
- BOURANÉ PROPUSTKY
- BOURANÉ SLOUPY OSVĚTLEN
- VÝSKYT AZBESTU V OBJEK
- PŘEDPOKLAD VÝSKYTU AZB
- OVBĚR VZORKŮ AZBESTU

POZNÁMKA:

- [illegible]

[illegible]