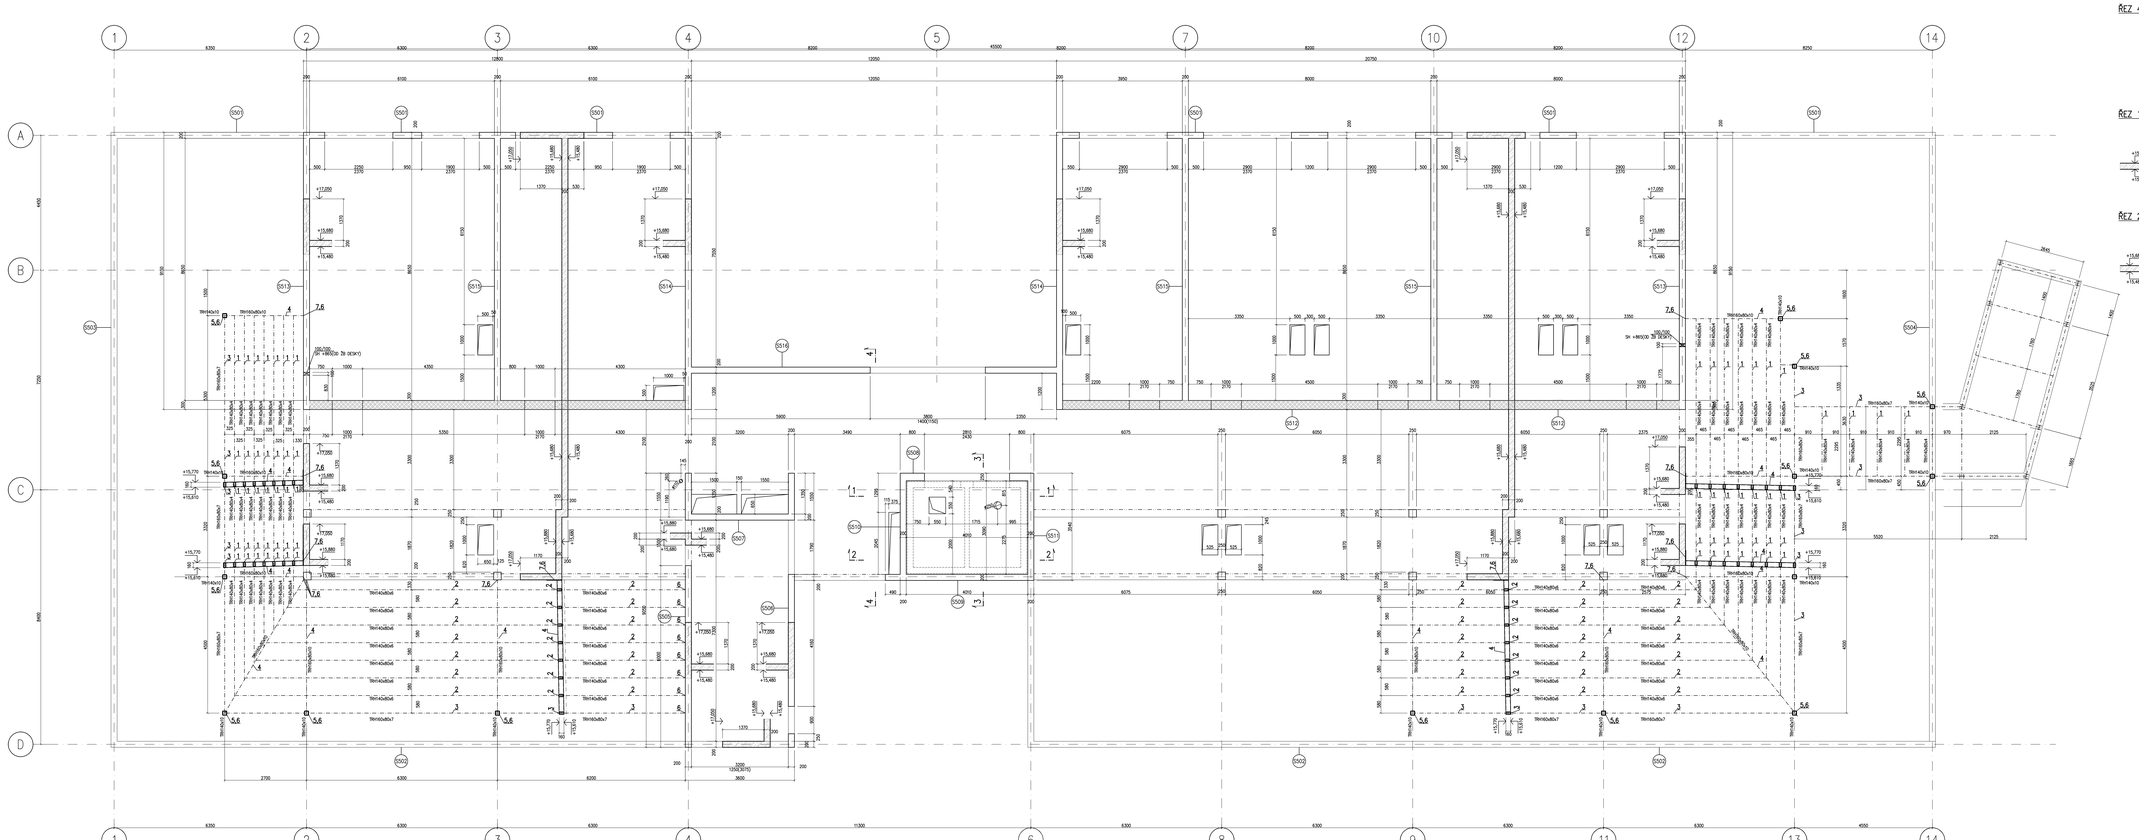

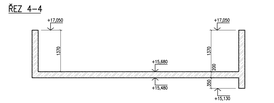

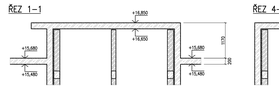

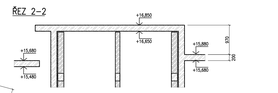

VÝKAZ OCEL

Položka	počet	průřez	délka	hmotnost kg		materiál geometrie
	ks		m	jednotková	celková	
K	33	P15x300x330		4,733	355,430	S235JR
J	11	P15x300x500		11,775	329,525	S235JR
				PŘÍRAZKA 5%	1650,099	kg
				CELKEM	34642,009	kg

OCELOVÁ KONSTRUKCE BUDE KOTVENA POMOCÍ LEPENÝCH KOTEV

POZNÁMKY:



STAVEBNÍ KONSTRUKCE VYTAHOVÉ ŠACHTY, JEJÍ PŘESNÝ TVAR, POLOHA, ŘEŠENÍ OTVORŮ A STAVEBNÍM PŘÍPRAVY BUDE PROVEDENO DLE KONKRÉTNÍCH POŽADAVKŮ VYBRANÉHO DODAVATELE VÝTAHU, TYTO SKUTEČNOSTI JE NUTNÉ KONZULTOVAT PŘED REALIZACÍ VÝTAHOVÉ ŠACHTY A ŘEŠENÍ ODSOUHLASIT TÍ A AD. TÝ

NOSNÍKY PRO PŘÍSTUP TEPELNÉHO MOSTU BUDOU ZABUDOVÁNY PODLE PLATNÝCH TECHNICKÝCH PODMÍNEK DODAVATELE, VEŠKERÉ KONTROLY A DOTVRZENÍ KONSTRUKČNÍCH VÝSTUŽÍ.
POUZITÍ AVYPOUŠTĚNÍ PRAKU BUDE KONZULTOVÁNO S DODAVATELEM NOSNÍKŮ PRO PŘÍSTUPOVÝ TEPELNÝ MOST.

POUZITÍ KONKRÉTNÍCH SPECIÁLNÍCH VÝROBKŮ STĚNOVÉHO PRVKU, TĚMĚŘ DILATAČNÍCH SPÁR, TAPKOVÉ PÁSY, NOSNÍKŮ PRO PŘÍSTUPOVÝ TEPELNÝ MOSTU SE BUDE ŘÍDIT DLE TECHNICKÝCH PODMÍNEK DODAVATELE A BUDE ZPRACOVÁNO VRÁMCI VÝROBNÍ DOKUMENTACE.


POSTUP BETONÁŽE STROPNÍ DESKY KONZULTUJTE S TECHNOLOGEM S OHLEDEM NA SMĚŠENÍ ZVLÁŠŤ BETONÁŽ DESKY PO ČÁSTECH NEBO SE SMĚŠOVACÍM PÁSY.
BUDE ŘEŠENO V RÁMCI VÝROBNÍ DOKUMENTACE.


BETON ČSN EN 206-1
C30/37 XC1
OCEL
MATERIÁL S235 JR
TŘÍDA PROVEDENÍ EXC2
VÝROBA A MONTÁŽ PODLE ČSN EN 1090-2+A1
POVRCHOVÁ ÚPRAVA ŽÁROVÉ ZINKOVÁNÍ

ZHOTOVITEL: P.P. Architects s.r.o., Slovinská 29, Brno, 612 00 STAVEBNÍK: Statutární město Brno Dominikánské nám. 196/1, 602 00 Brno

DŮM S PEČOVATELSKOU SLUŽBOU — BRNO - BYSTRC

ZPRACOVATEL ČÁSTI:	Ing. Jiří Crhán Mumlova 6, 602 00 Brno +420 604 577 366, jiri.crhan@avanen.cz	FÁZE	PROJEKT pro stavební řízení (DSŘ)
		ČÁST	STAVEBNĚ KONSTRUKČNÍ ŘEŠENÍ
PROJEKTANT (autor/zástupci):	Ing. Jiří Crhán Číslo a typ autorizace: ČKAIT-0008668 +420 604 577 366, jiri.crhan@avanen.cz	OBJEKT	TVAR S.NP
VYPRACOVAL:	Ing. Jiří Crhán	MĚŘÍTKO	1:50
		DATUM	02/2024
		REVIZE	
		STUPEŇ	DPS
		VYKRES	D.1.2_07
		PARE	