

KATASTR	BRNO, STŘEČKA
ČÍSLO PARCELY	1822/1
POVRCH OZEMÍ	ASFALT
VZDALENOST ŠACHET	0.75 10.00

KATASTR	BRNO, STŘEŽICE	
ČÍSLO PARCELY	1822/1	
POVRCH CODM	ASFALT	
VZDALENOST ŠACHET	0.75	10.00

KATASTR	BRNO, STŘEŽICE	
ČÍSLO PARCELY	1822/1	
POVRCH ÚZEMÍ	ASFALT	
VZDÁLENOST ŠACHET	1.50	8.00


KATASTR	BRNO, STÝŘICE	
ČÍSLO PARCELY	1822/1	
POVRCH OZEMÍ	ASFALT	
VZDALENOST ŠACHET	0,75	10,00

KATASTR	BRNO, STŘAŽICE	
ČÍSLO PARCELY	1822/1	
POVRCH OZEMÍ	ASFALT	
VZDALENOST ŠACHET	0.75	10.00


KATASTR		BRNO, STŘÍDE
ČÍSLO PARCELY		1822/1
POVRCHŮ OZEMÍ		ASFALT
VZDALENOST SÁCHET	0.75	10.00

KATASTR	BRNO, STŘEČICE	
ČÍSLO PARCELY	1822/1	
POVRCH OZEMÍ	ASFALT	
VZDALENOST ŠACHET	1,50	10,00


**SK-12-16**  
MĚŘITVO: 1:100/100

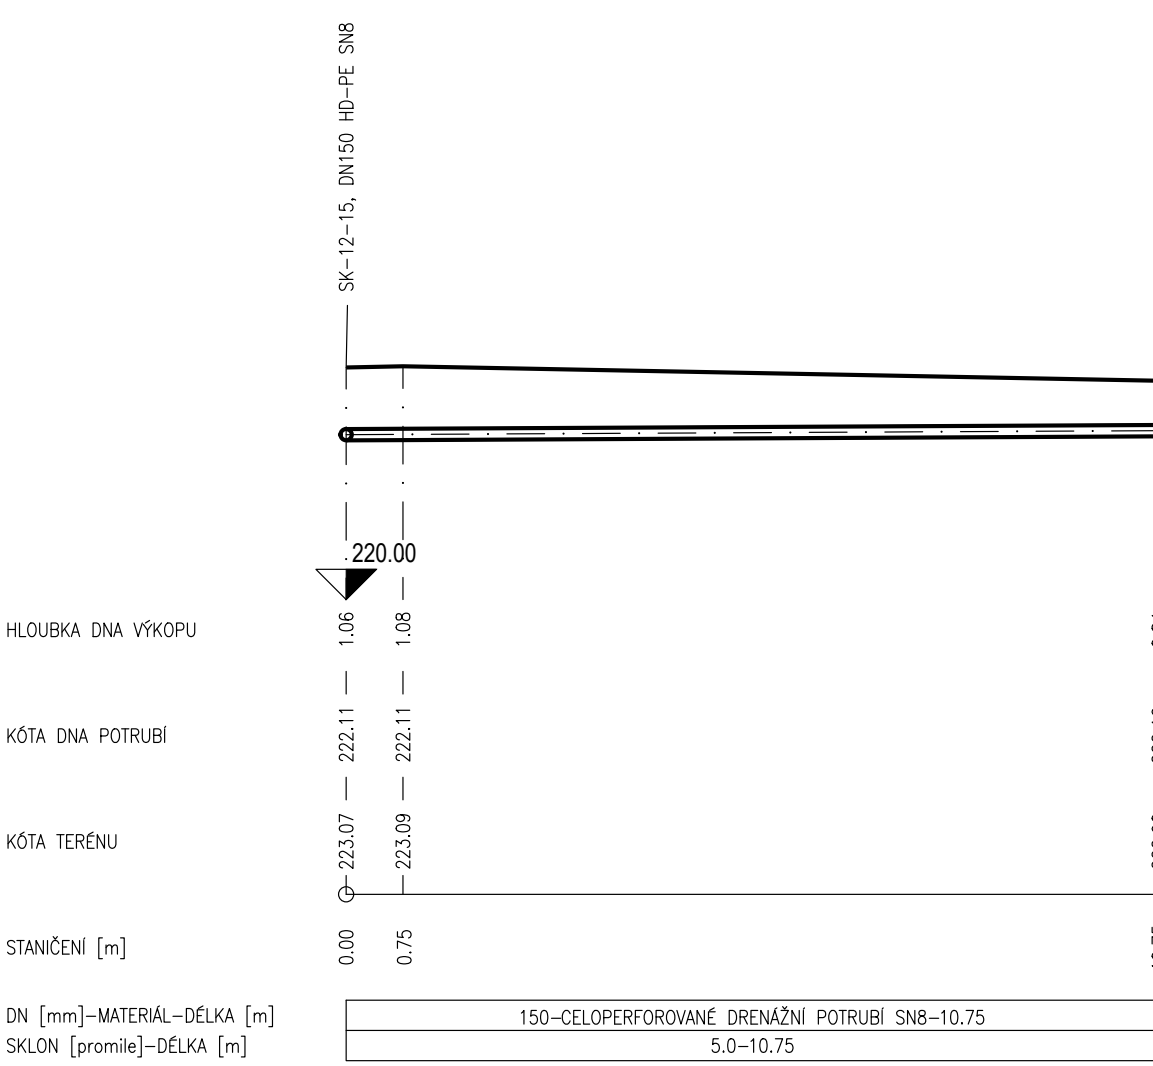


SK-12-17  
MÉRITOK: 1:100/100

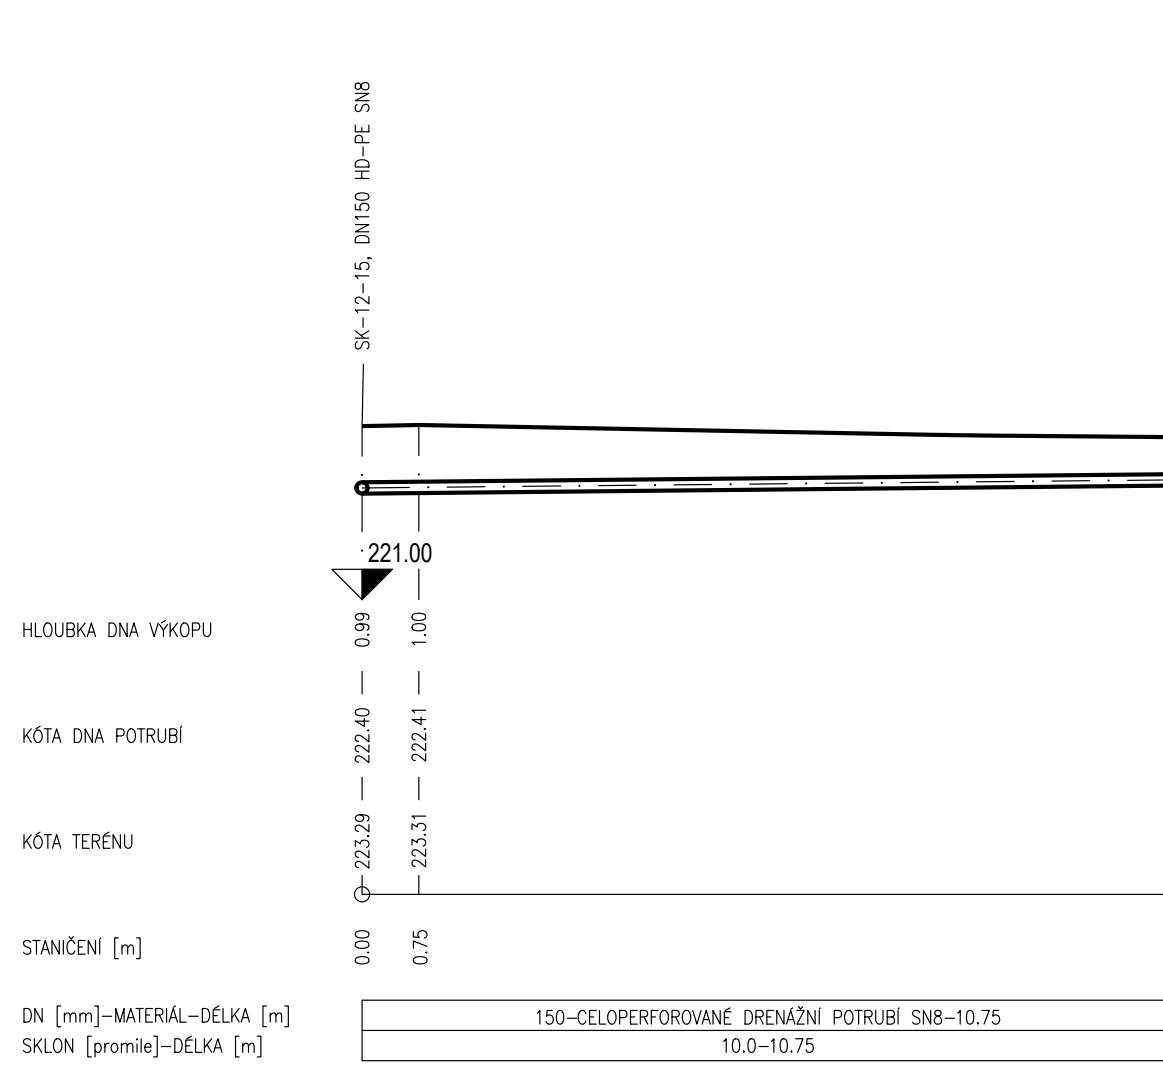


SK-12-18  
MÉRITKO: 1:100/100

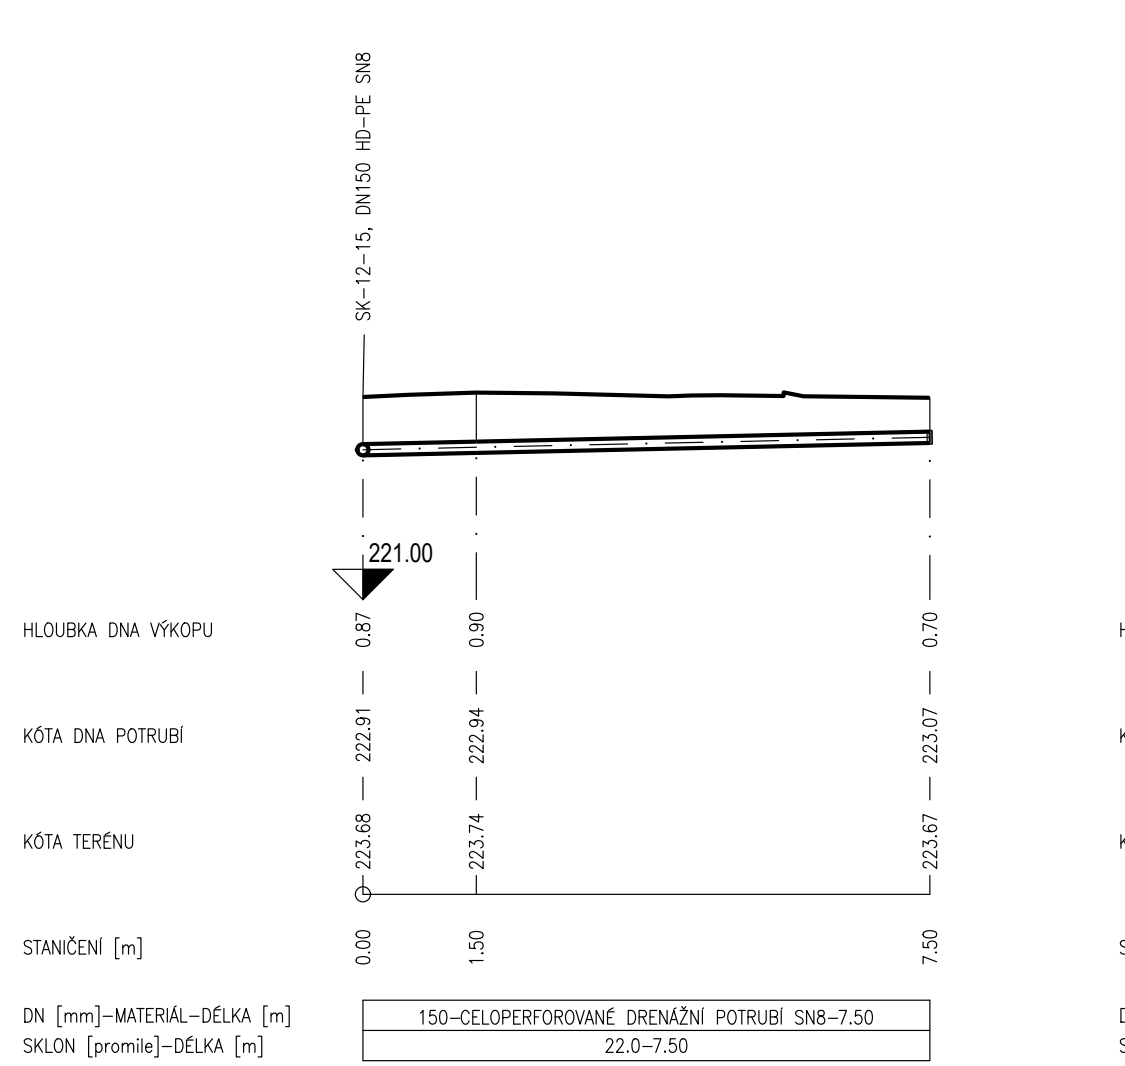


SK-12-19  
MÉRITKO:1:100/100

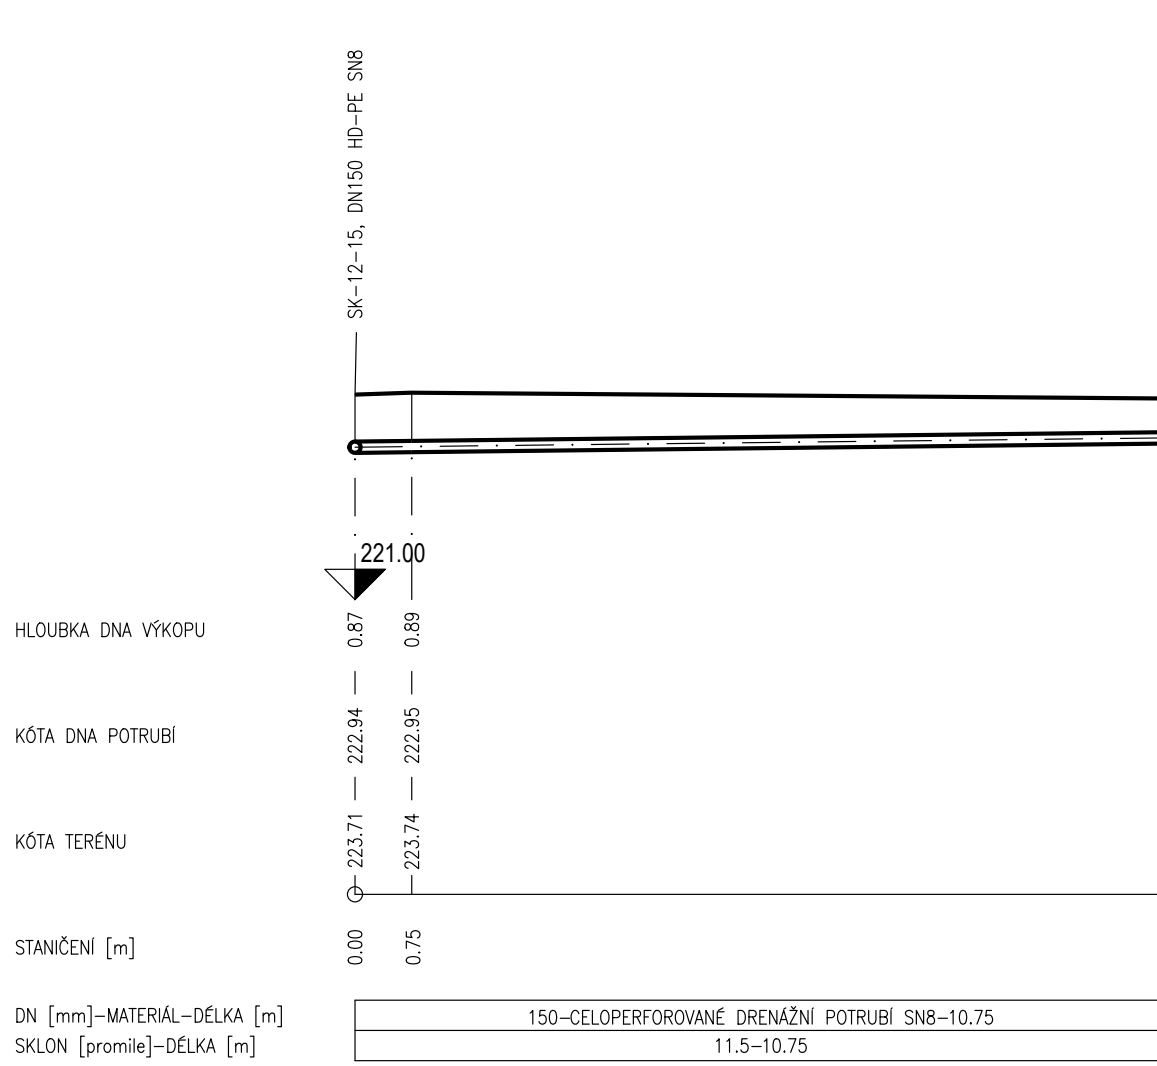


SK-12-20  
MÉRITKO:1:100/100

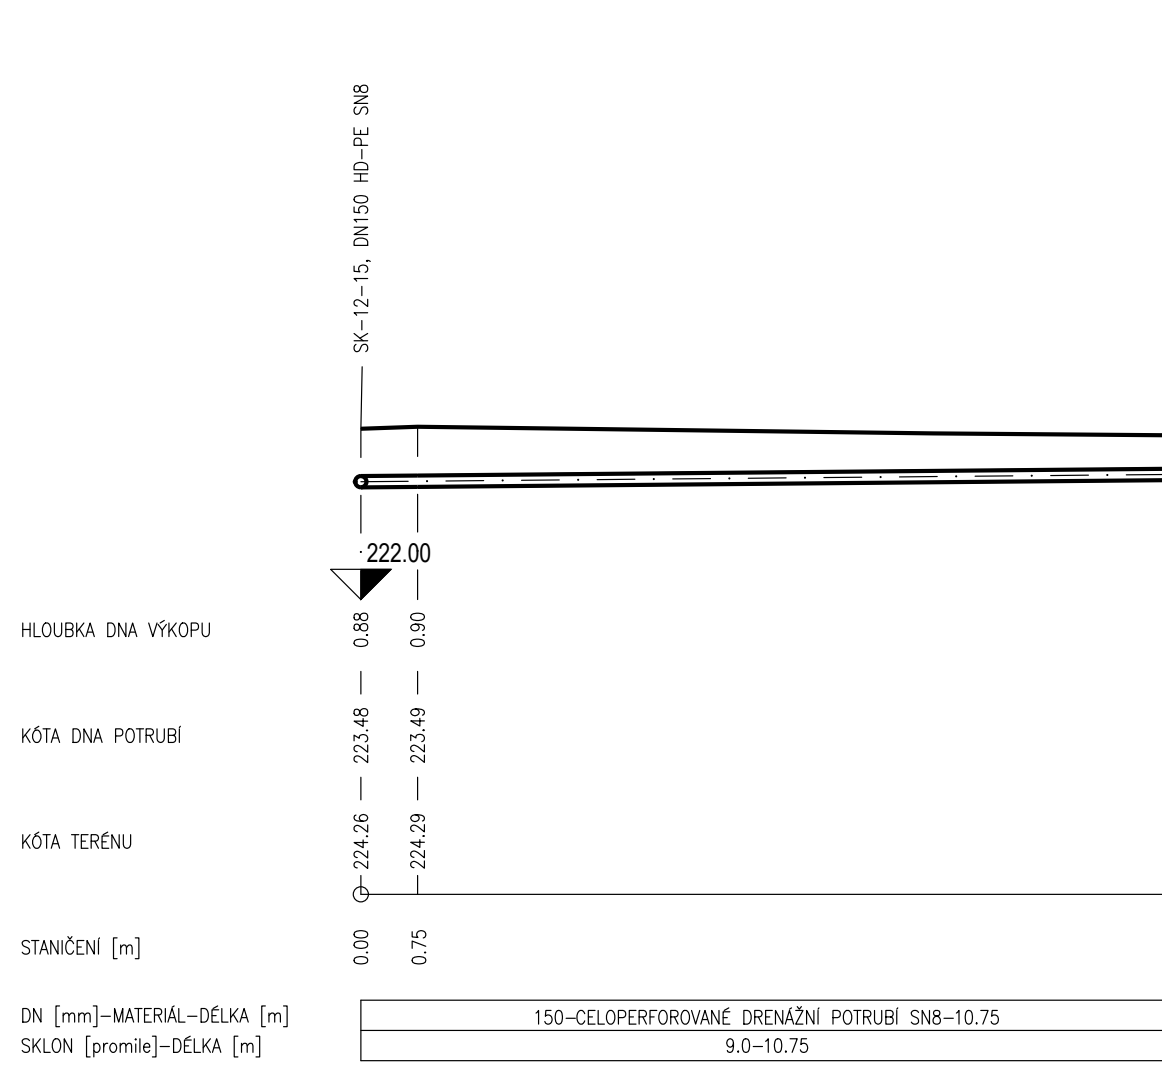

SK-12-21  
MÉRITKO:1:100/100

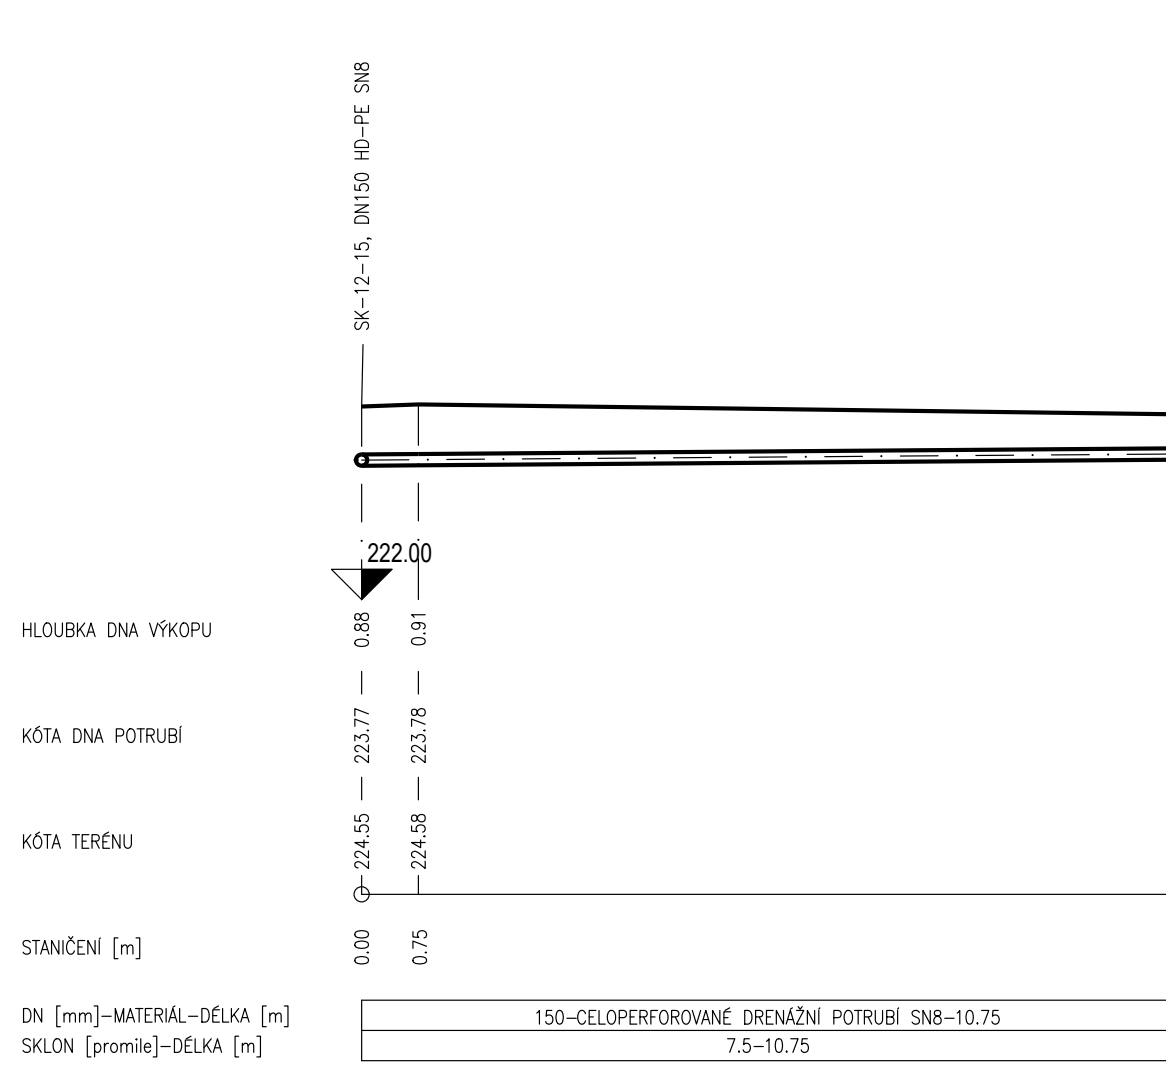

SK-12-22  
MĚŘITVO: 1:100/100

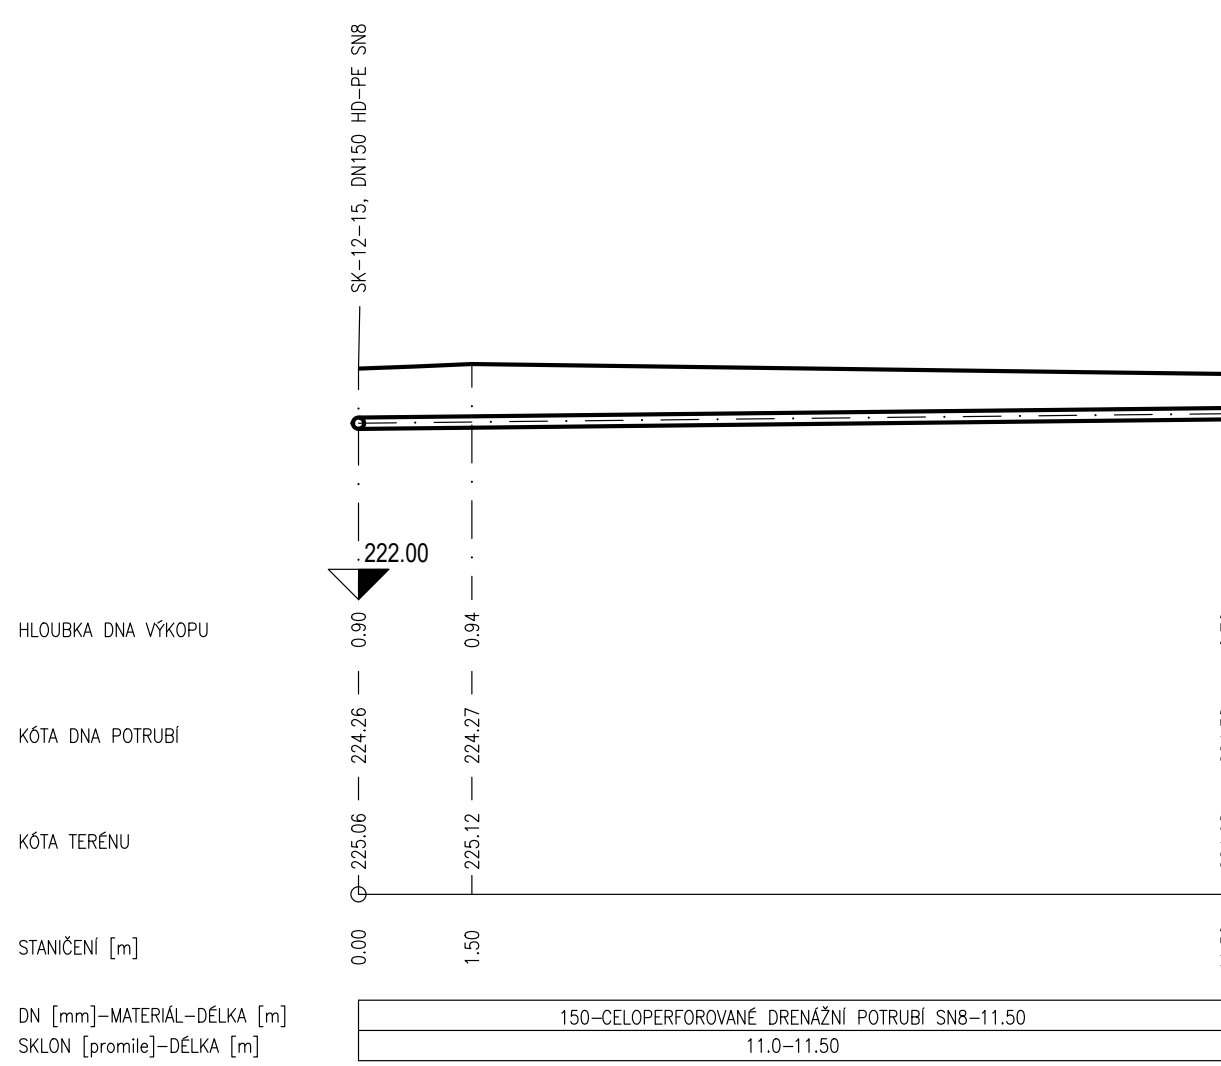


KATEGORIE	BRNO, STŘEDICE		
OSLOU PARCELY	1822/1		
PLOŠNOU OZNAČENÍ	ASFA1		
ODVÁŽENOST ŠACHT	0,75	42,20	0,75 10,00

KATASTR	BRNO, ŠTÝŘICE
ČÍSLO PARCELY	1822/1
POVRCH ZEMĚ	ASFALT
VZDÁLENOST ŠACHET	0.75 9.80


	BRNO, STŘÍČCE
	1822/1
	ASFALT
0.75	9.80

KATASTR	BRNO, ŠTÝŘICE	
ČÍSLO PARCELY	1822/1	
POVRCH ZEMĚ	ASFALT	
VZDALENOST ŠACHET	1.50	6.00



**SK-12-23**  
MĚŘITVO: 1:100/100

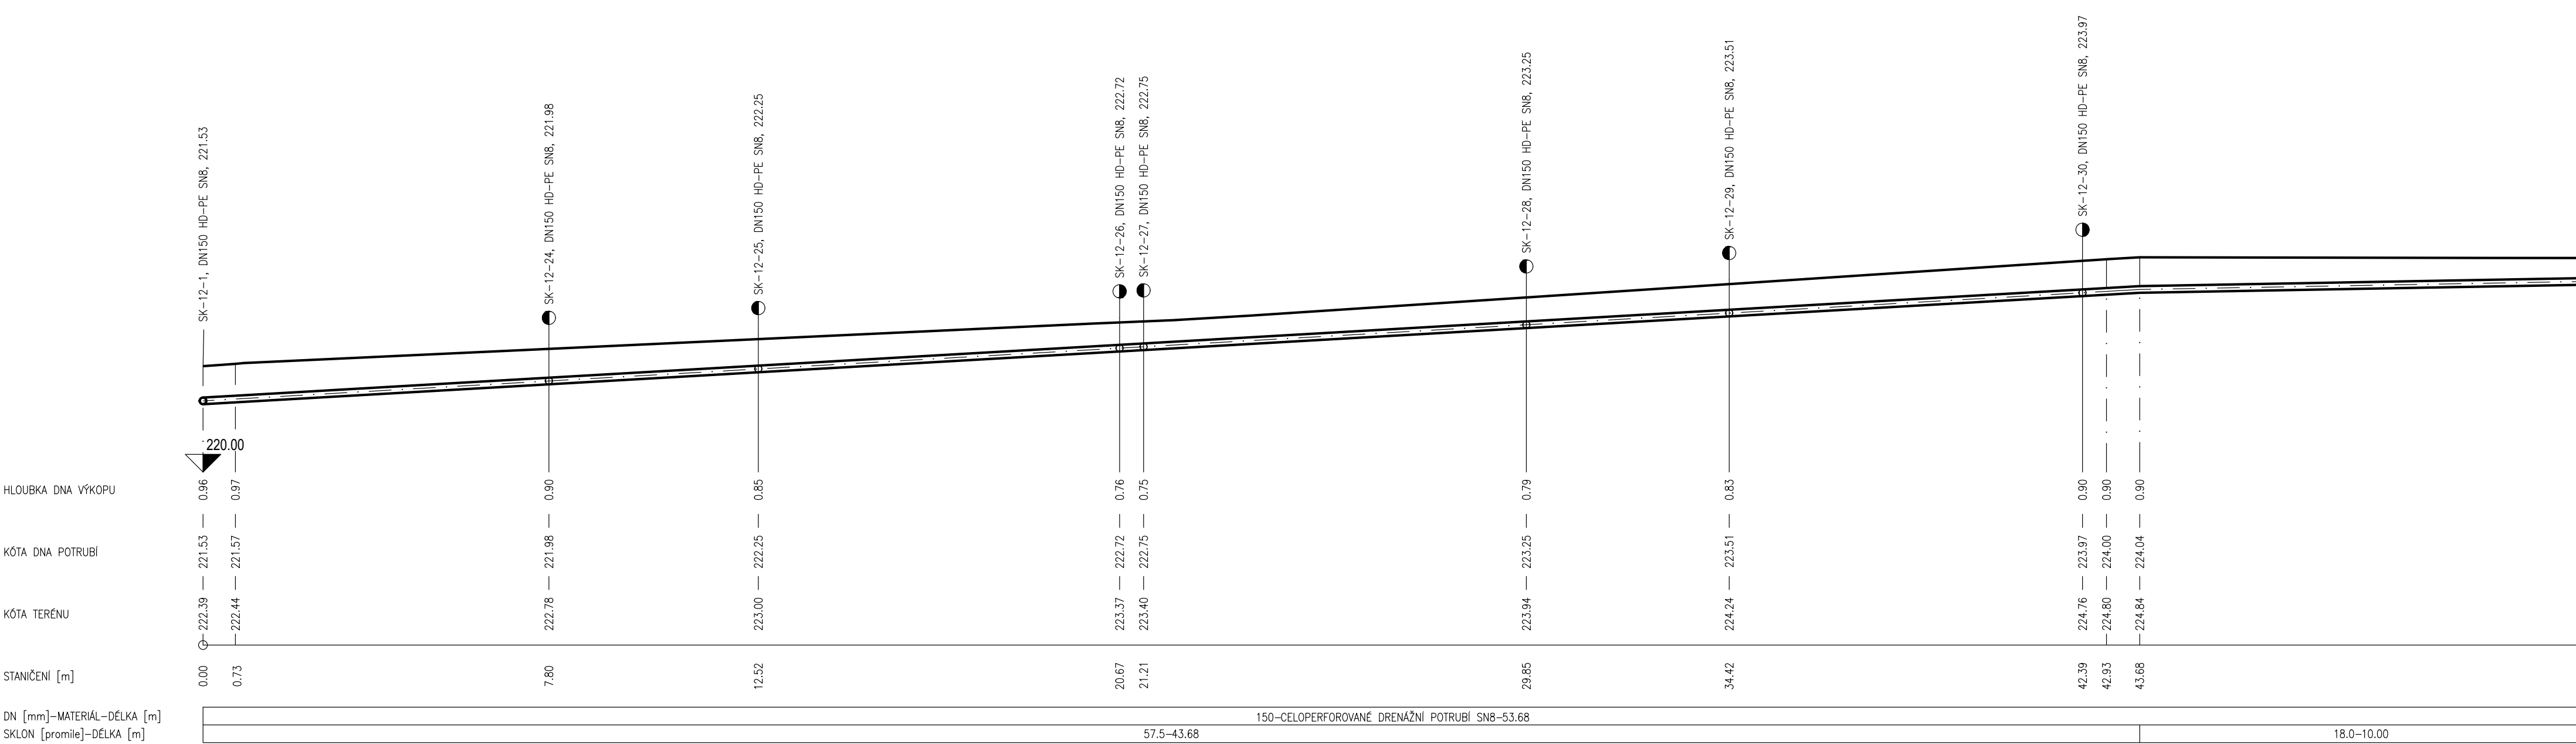

SK-12-24  
MĚŘITKO: 1:100/100

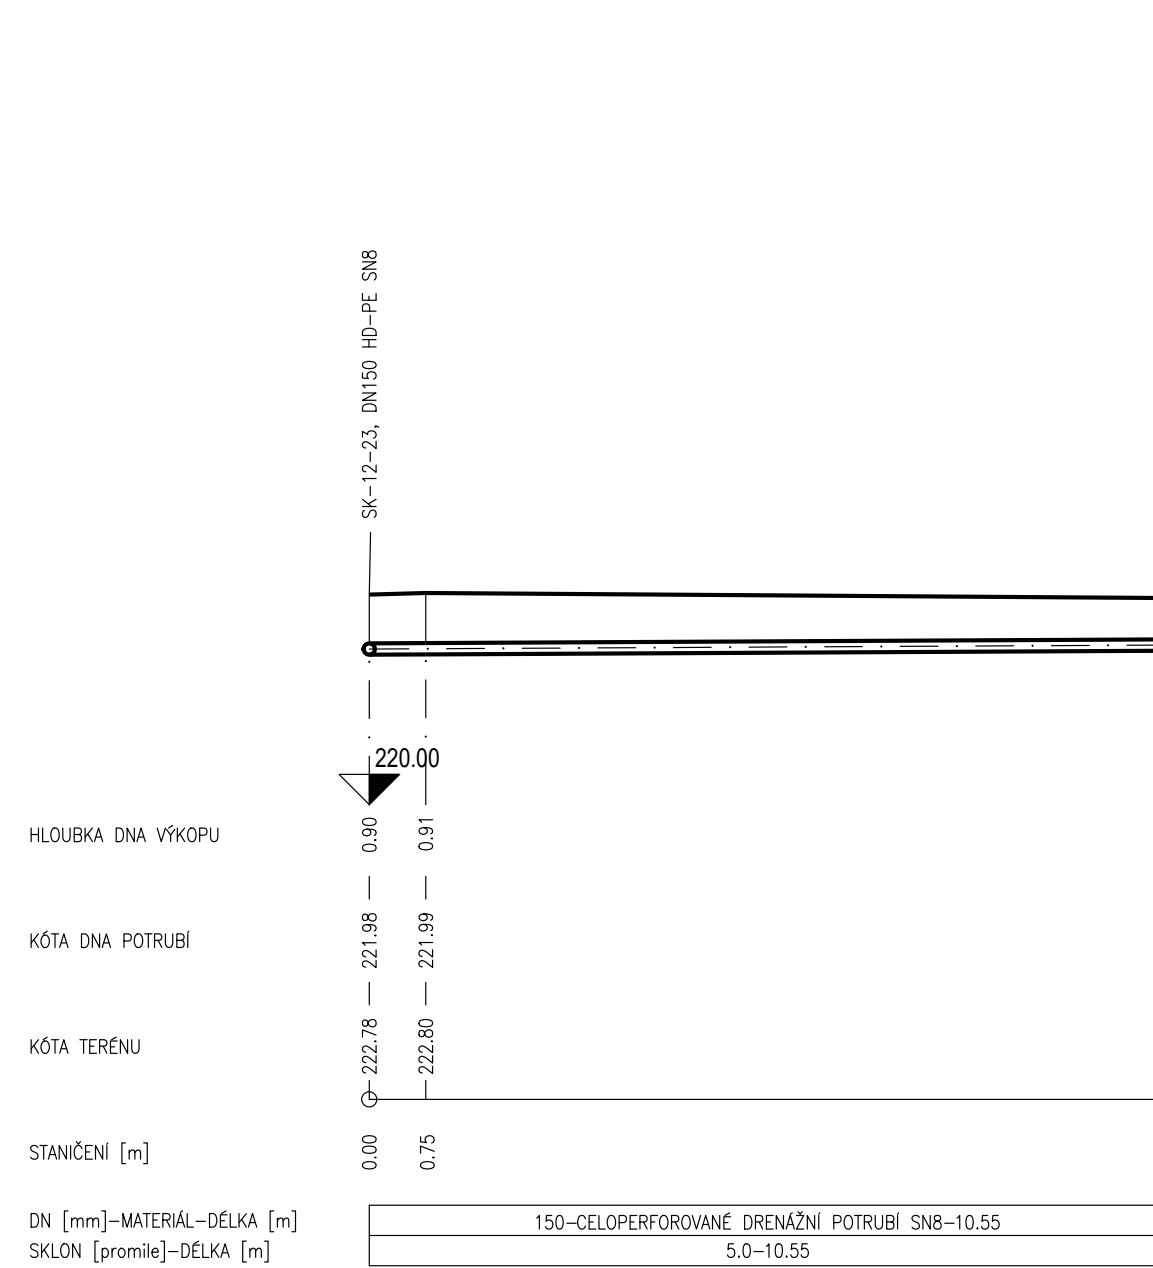

SK-12-25  
MÉRITKO:1:100/100

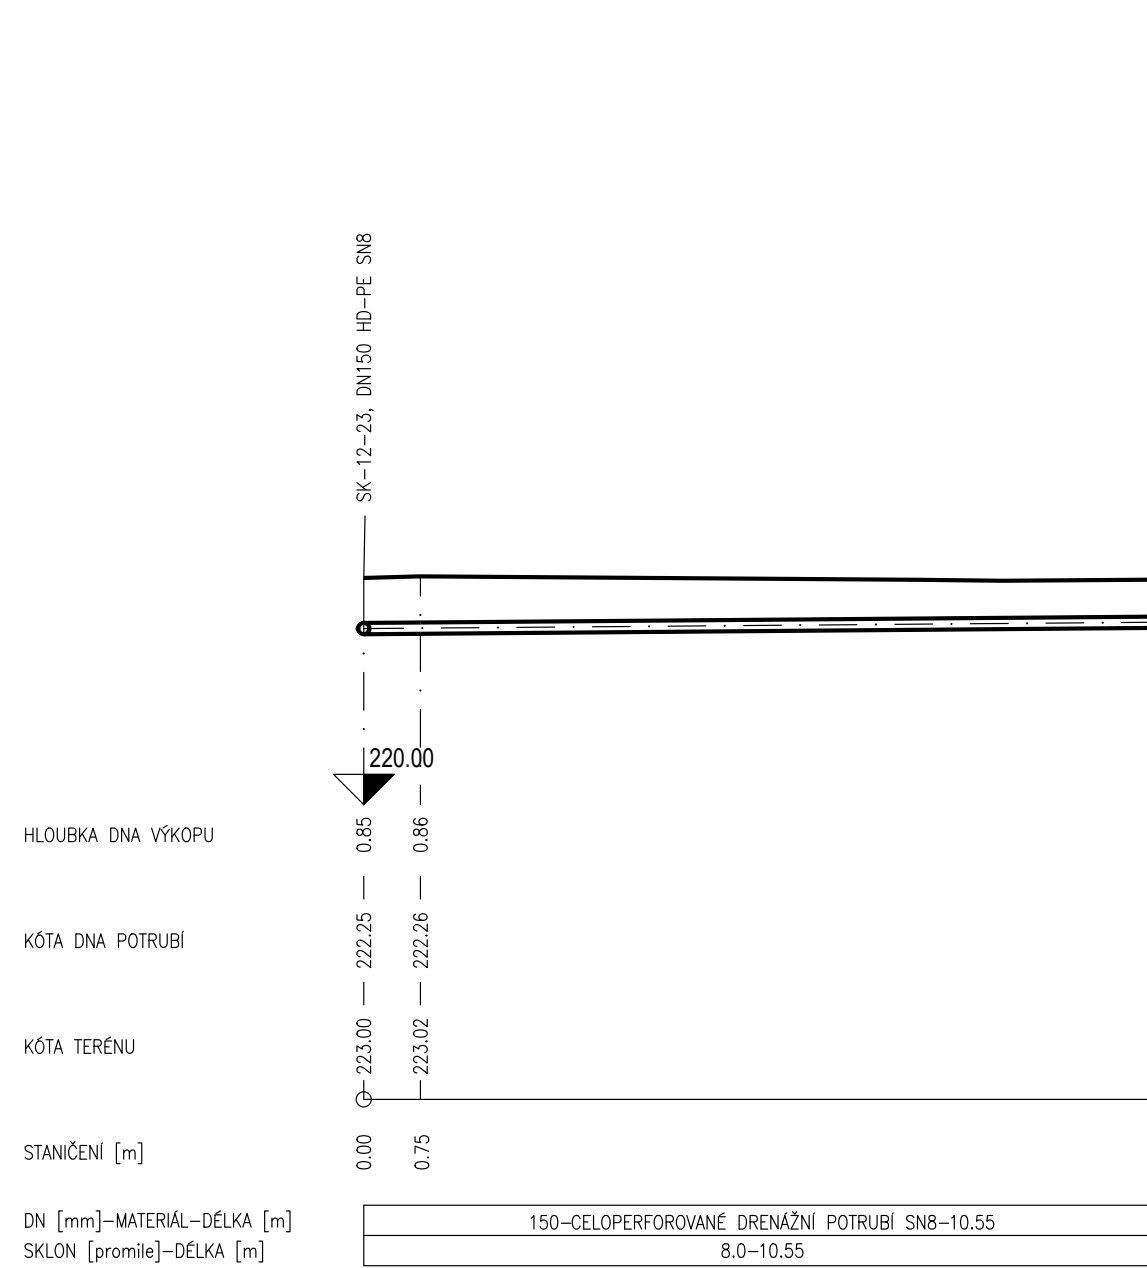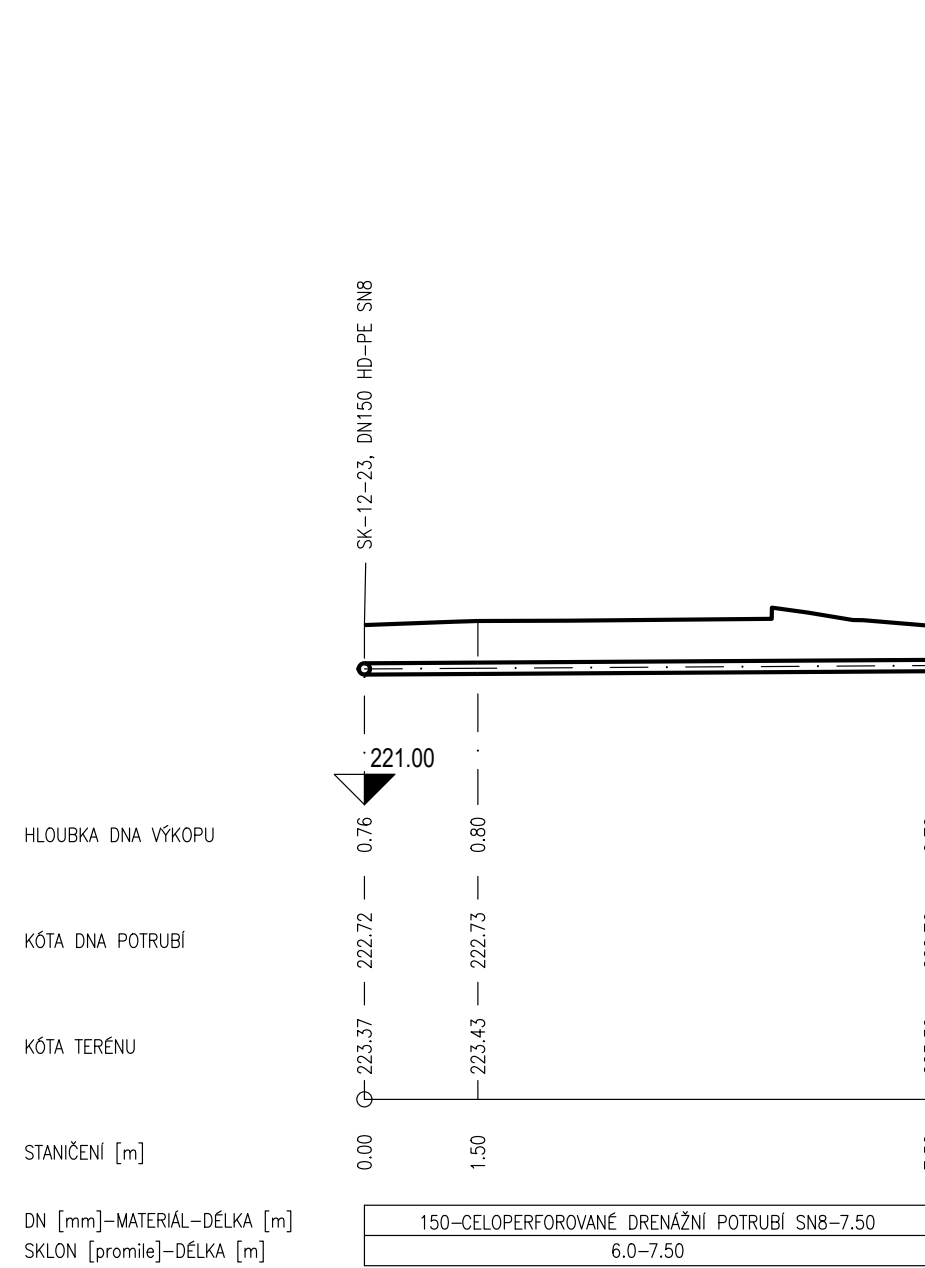SK-12-26  
MEETINGS: 1:100/100


KATKUSIR	BRNO, ŠTÝŘICE		
ČÍSLO PARCELY	1822/1		
POVRCH CESTY	ASFALT	BETON	ASFALT
VZDALENOST ŠACHT	0.75		9.80

KATASTR	BRNO, ŠTÝŘÁČE	
ČÍSLO PARCELY	1822/1	
POVRCH (ZEM)	ASFALT	
VZDALENOST SACHET	0.75	9.80


KATASTR	BRNO, STÝŘICE	
ČÍSLO PARCELY	1822/1	
POVRCH ZEMĚI	ASFALT	
VZDALENOST SACHET	0,75	9,80

KATASTR	BRNO, ŠTÝŘICE	
ČÍSLO PARCELY	1822/1	
POVRCH (ČEZEM)	ASFALT	
VZDÁLENOST ŠACHET	1.50	6.50


SK-12-27  
ME857X02:1:100/100

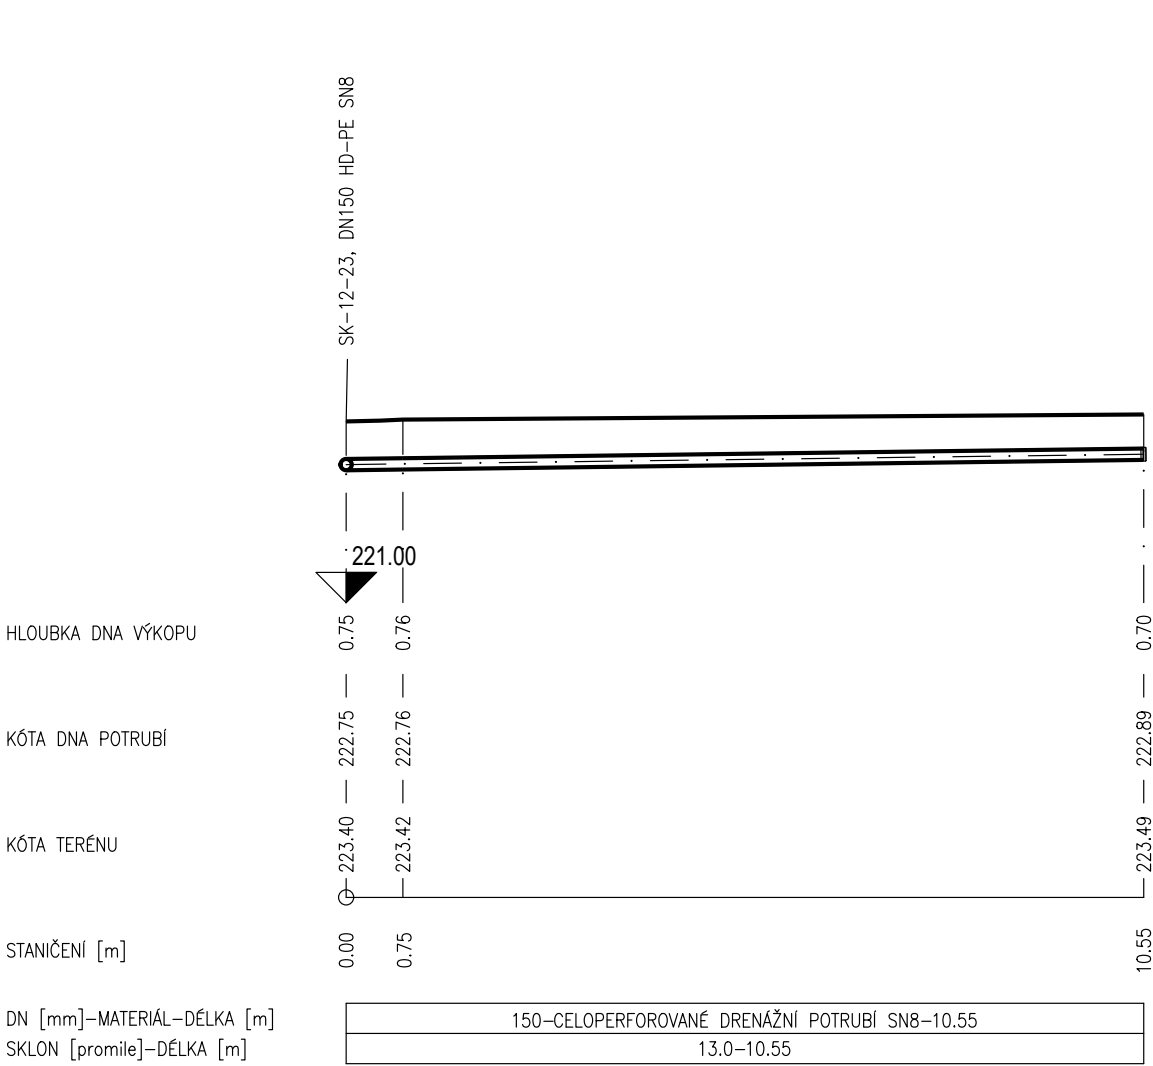


SK-12-28  
MĚŘITKO:1:100/100

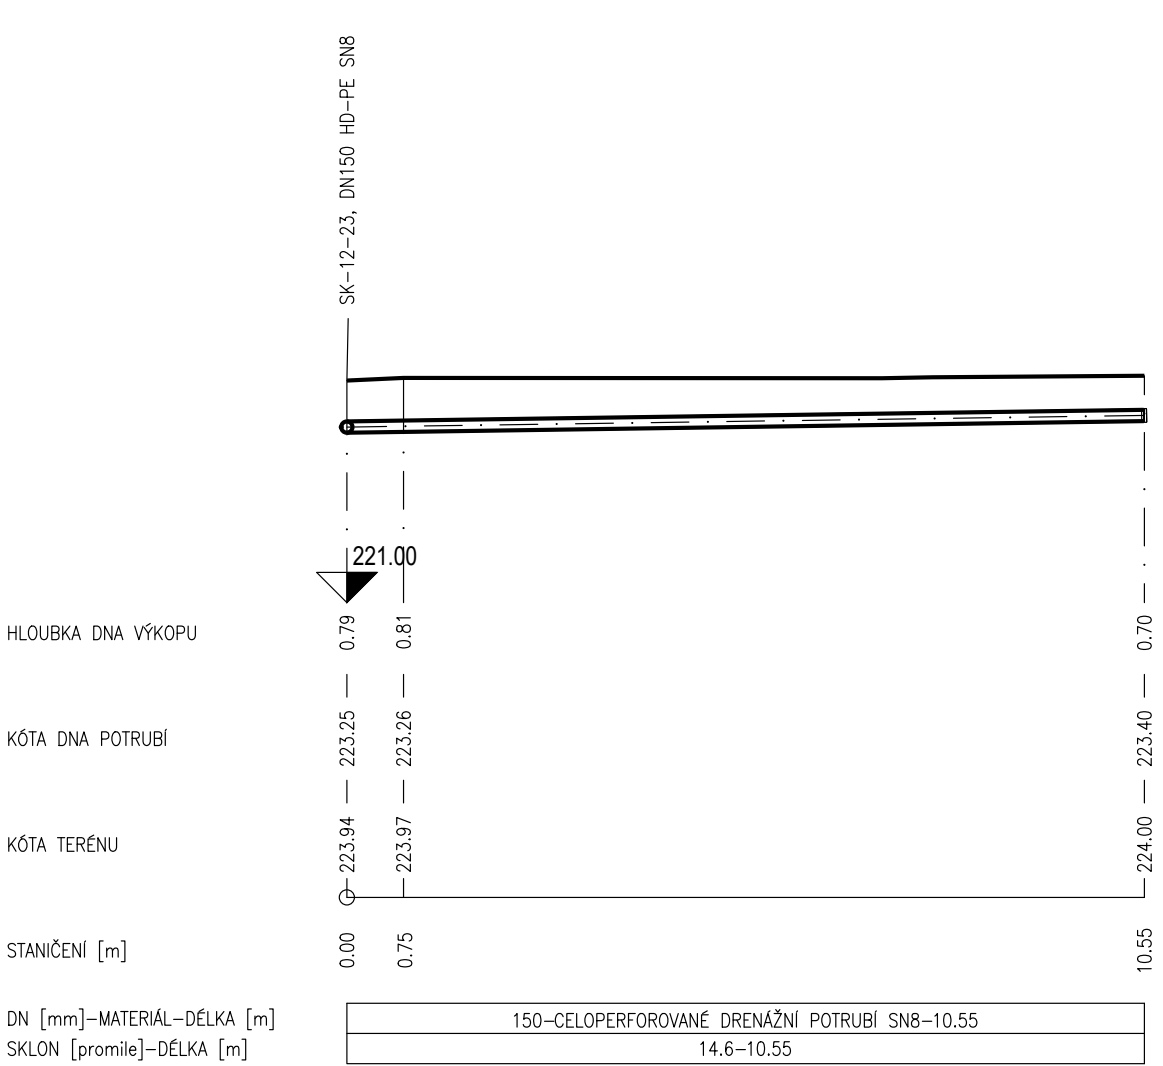

SK-12-29  
MORFNO:1:100/100

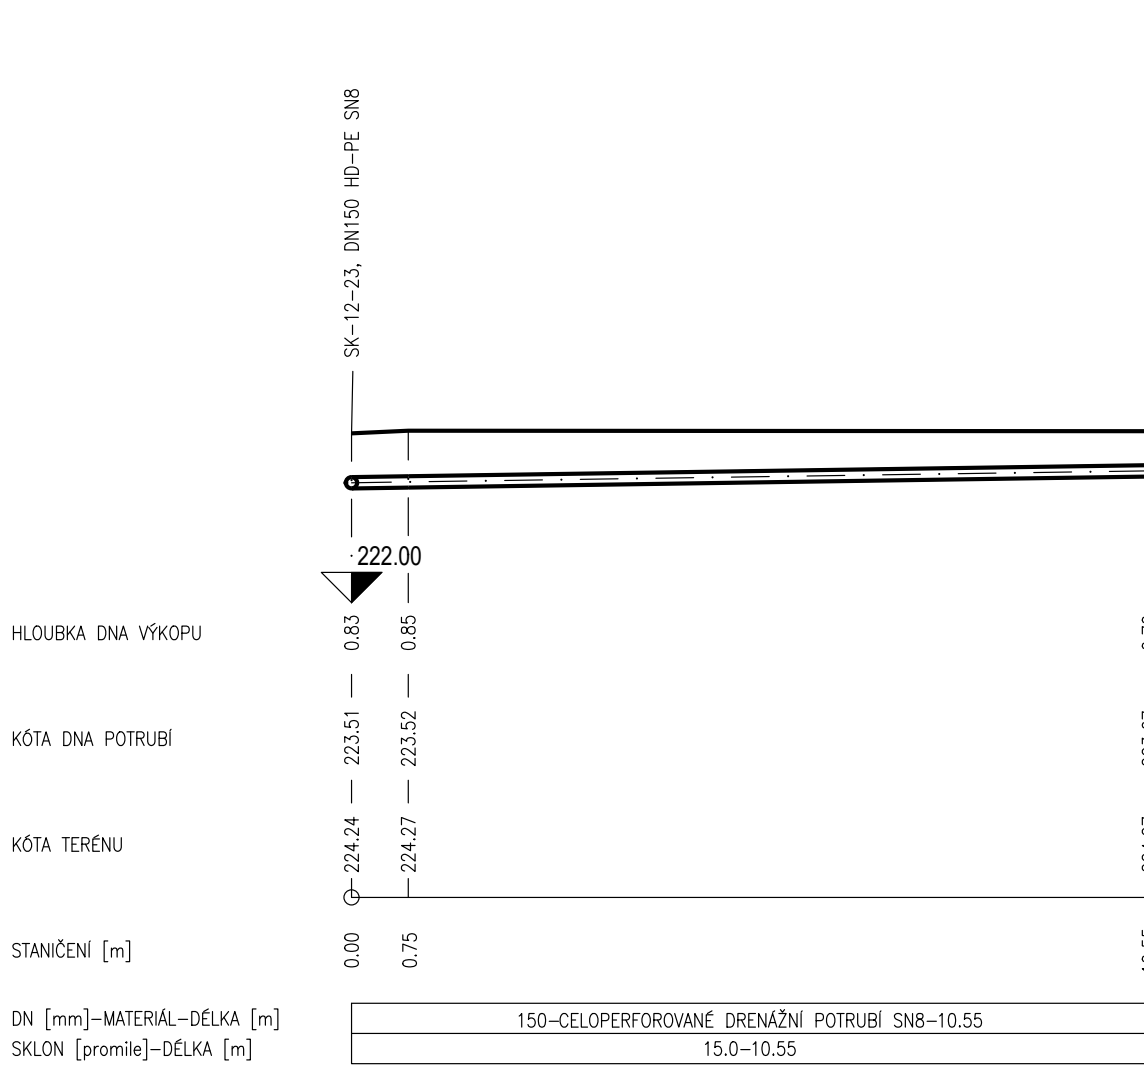

SK-12-30  
MESH NO: 1:100/100

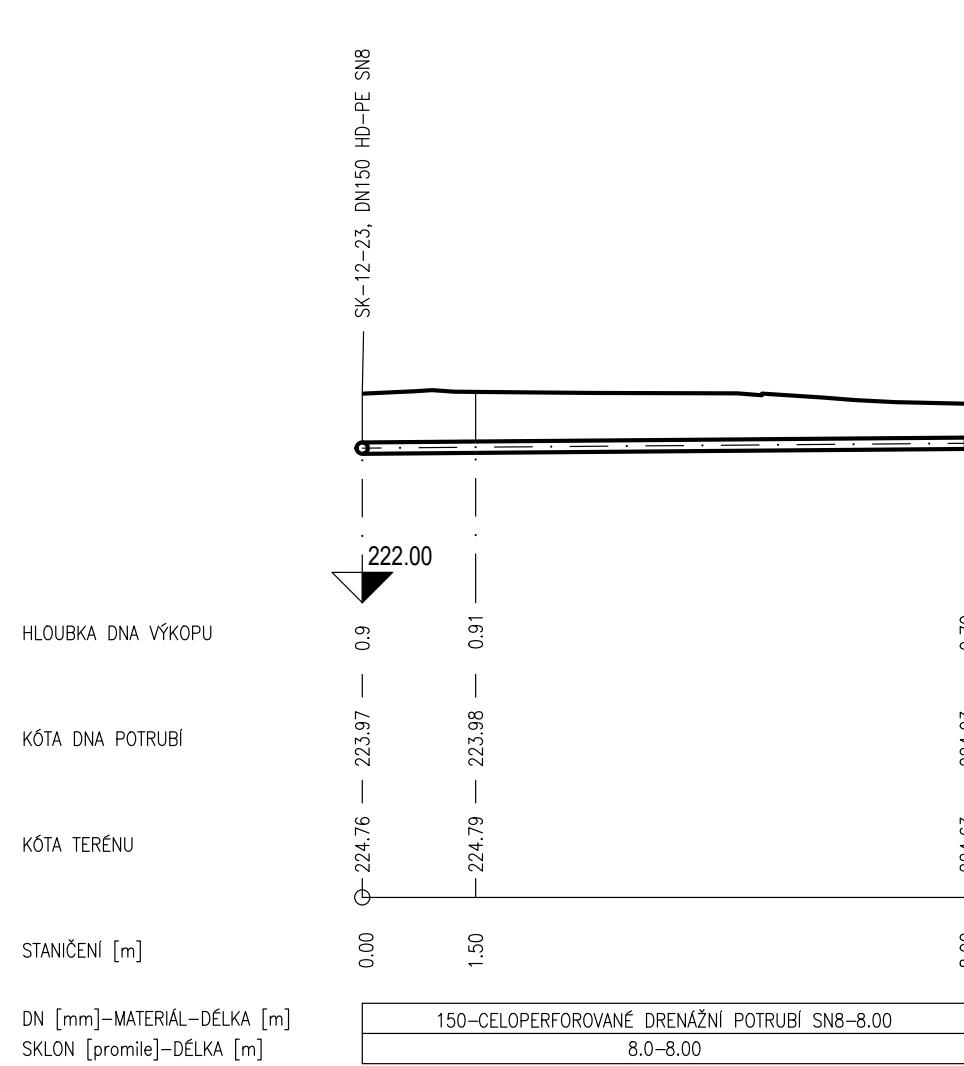

## D.1.2 FÁZE 4

[illegible]