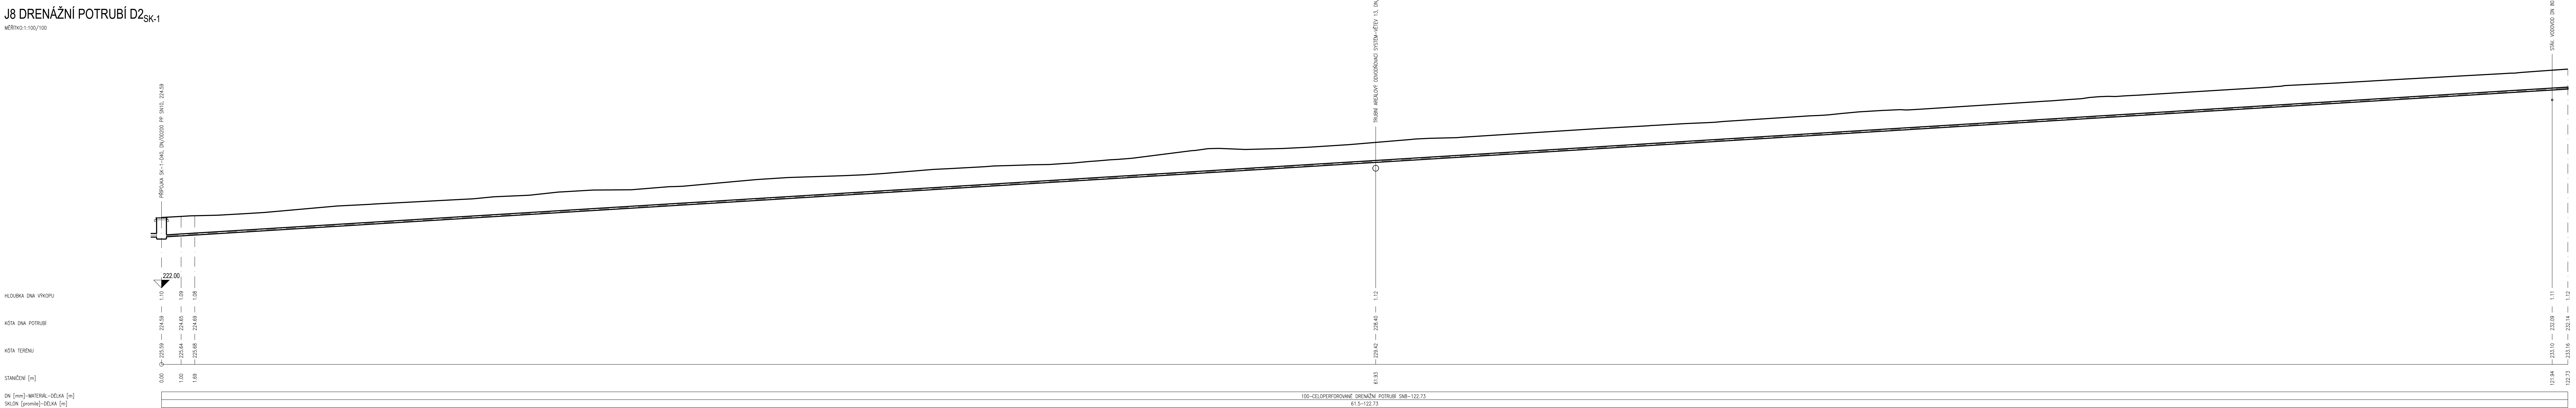



[illegible]

D.1.2 FÁZE 3

SOUŘADNICOVÝ SYSTÉM : S-JT
VÝŠKOVÝ SYSTÉM : B.p.v

VEDOUcí PROJEKTANT - HIP ZODPOVĚDNÝ PROJEKTANT VYPRACOVAL KONTROLOVAL KRAJ / KATASTRÁLNÍ ÚZEMÍ OBJEDNATEL, INVESTOR		ING. PETR ŠLOK ING. JIŘÍ VÍTEK LENKA RYBNÍČKOVÁ ING. ARCH. MICHAELA VACKOVÁ, PH.D. JIHOOMAVSKÝ / ŠTÝŘICE STATUTÁRNÍ MĚSTO BRNO, Dominikánské nám. 196/1, 602 00 Brno	
NÁZEV AKCE: REKONSTRUKCE ASFALTOVÝCH CEST NA ÚSTŘEDNÍM HŘBITOVĚ MĚSTA BRNA NÁZEV OBJEKTU: SO301 AREÁLOVÝ ODVODŇOVACÍ SYSTÉM		DATUM FORMÁT MĚŘITKO STUPEŇ ZAK. ČÍSLO	ZAK. Č. 2078/1 UNOR 2022 8 x 4 d 1:100/100 POPS 200180
NÁZEV VÝKRESU: PODÉLNÝ PROFIL J8 DRENÁŽNÍHO POTRUBÍ D2 _{SK-1}		Č. SOUPRAVY Č. VÝKRESU	03.10