

KATASTR
ČÍSLO PARCELY
POVRCH ÚZEMÍ
VZDÁLENOST ŠACHET

NÁZVY ŠACHET


BRNO, ŠTÝŘICE									
1822/1									
ASFALT	NEZP.	POVRCH	NEZP.	POVRCH	ASFALT	NEZP.	POVRCH	ASFALT	NEZP.
1.29	0.40	0.75	0.75	0.40	3.47	3.50		54.44	

D25



V2/J7 DRENÁŽNÍ POTRUBÍ D4_{SK-11}

MĚŘÍTKO:1:100/100

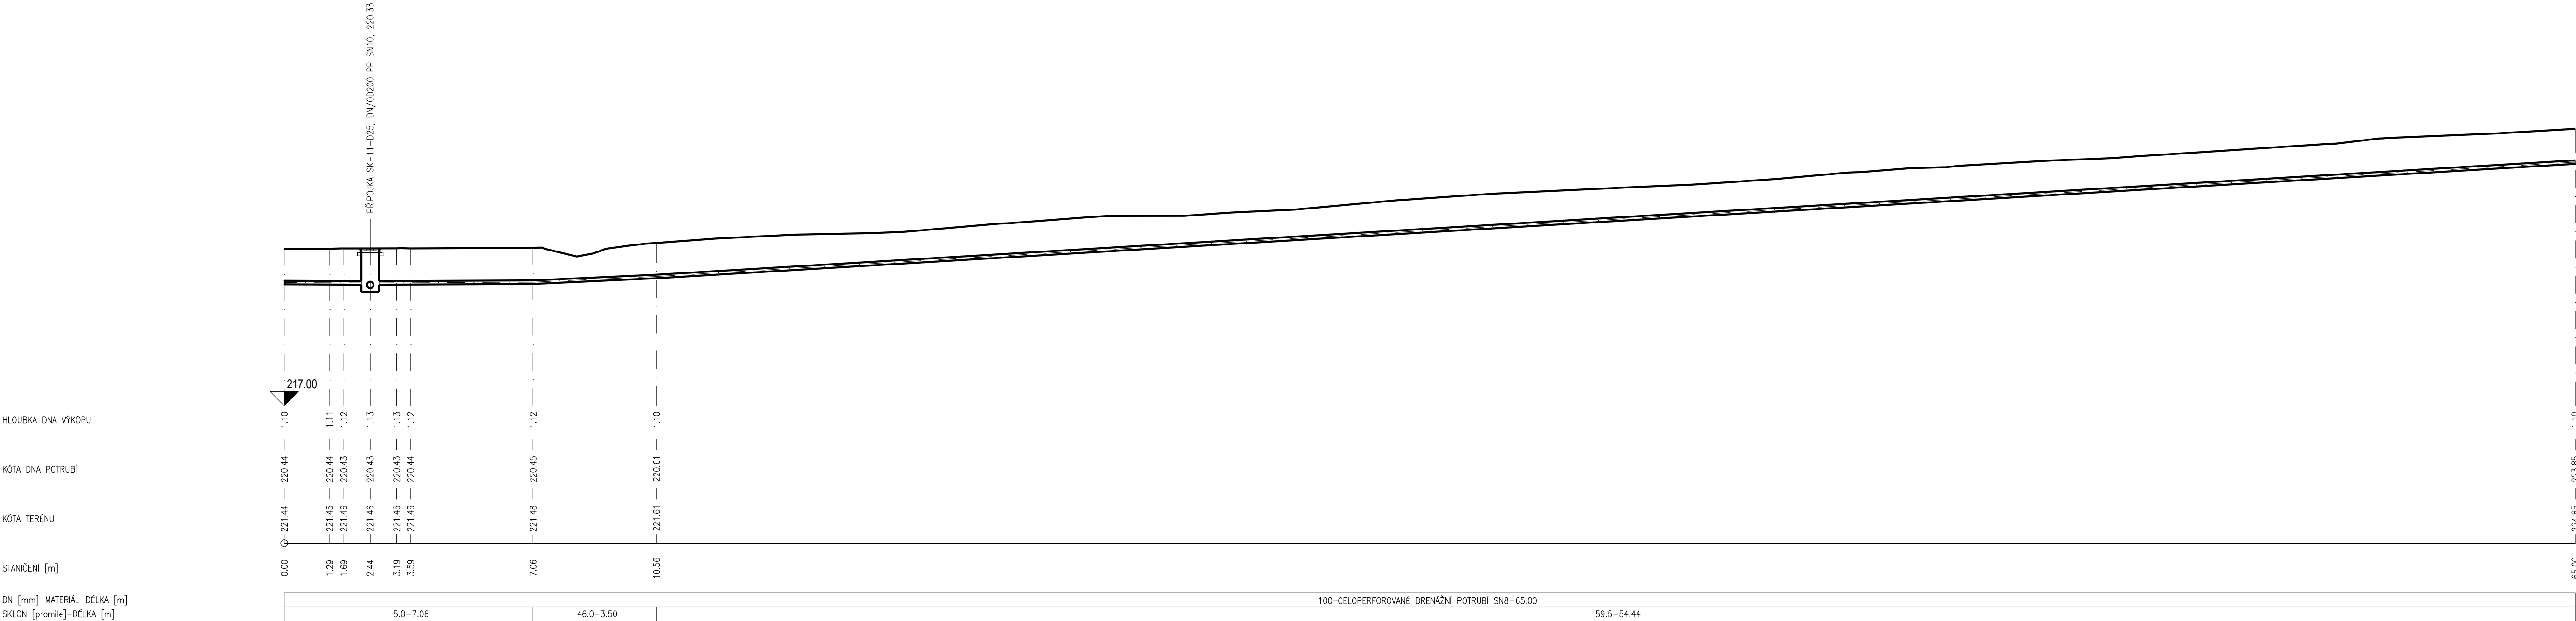

D.1.2 FÁZE 3

SOUŘADNICOVÝ SYSTÉM : S-JTSK
VÝŠKOVÝ SYSTÉM : B.p.v.

VEDOUCÍ PROJEKTANT - HIP	ING. PETR BIJOK			
ZODPOVĚDNÝ PROJEKTANT	ING. JIŘÍ VÍTEK			
VYPRACOVAL	LENKA RYBNÍČKOVÁ			
KONTROLOVAL	ING. ARCH. MICHAELA VACKOVÁ, PH.D.			
KRAJ / KATASTRÁLNÍ ÚZEMÍ	JIHOMORAVSKÝ / ŠTÝŘICE		ZAK. Č. 20797	
OBJEDNATEL, INVESTOR	STATUTÁRNÍ MĚSTO BRNO, Dominikánské nám. 196/1, 602 00 Brno		DATUM	ÚNOR 2022
NÁZEV AKCE:	REKONSTRUKCE ASFALTOVÝCH CEST NA ÚSTŘEDNÍM HŘBITOVĚ MĚSTA BRNA		FORMÁT	5 x A4
NÁZEV OBJEKTU:			MĚŘÍTKO	1:100/100
			STUPEŇ	PDPS
			ZAK. ČÍSLO	200180
NÁZEV VÝKRESU:	PODÉLNÝ PROFIL V2/J7 DRENÁŽNÍHO POTRUBÍ D4 _{SK-11}		Č. SOUPRAVY	Č. VÝKRESU
				03.22