


KATASTR
ČÍSLO PARCELY
POVRCH ÚZEMÍ
VZDÁLENOST ŠACHET
NÁZVY ŠACHET

| | | | | | | | | | | | |
|---------------|------|------|------|------|------|------|------|------|------|------|-------|
| BRNO, ŠTÝŘICE | | | | | | | | | | | |
| 1822/1 | | | | | | | | | | | |
| ASFALT | | | | | | | | | | | |
| 19.75 | 0.40 | 0.75 | 2.20 | 1.00 | 2.80 | 1.00 | 2.40 | 3.36 | 1.06 | 0.40 | 48.88 |

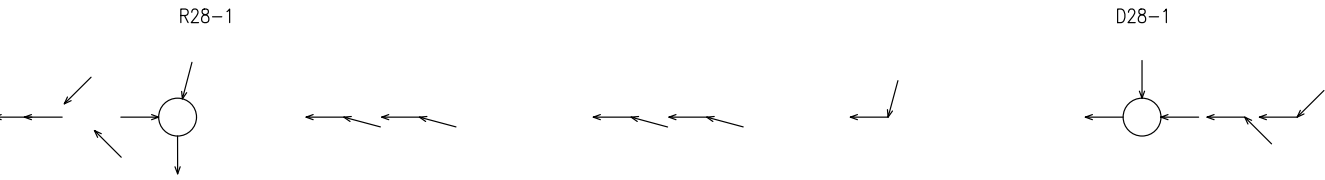

J5/V2 DRENÁŽNÍ POTRUBÍ D1_{SK-13}
MĚŘITKO: 1:100/100


HLOUBKA DNA VÝKOPU

KÓTA DNA POTRUBÍ

KÓTA TERÉNU

STANIČENÍ [m]

DN [mm]–MATERIÁL–DÉLKA [m]
SKLON [promile]–DÉLKA [m]

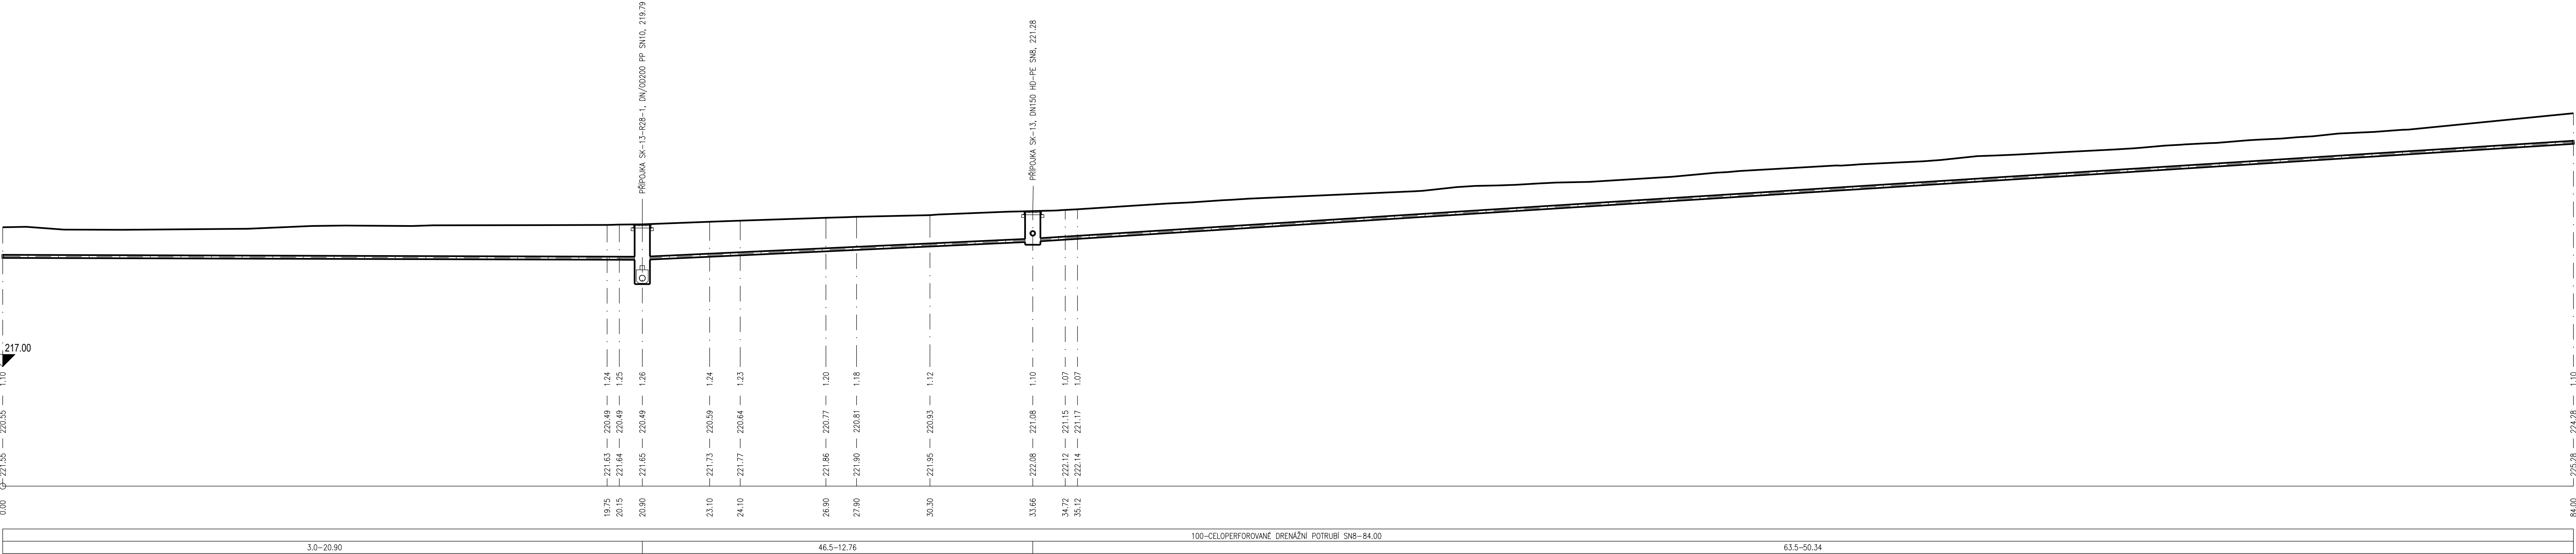

D.1.2 FÁZE 2.2

SOUŘADNICOVÝ SYSTÉM :
VÝŠKOVÝ SYSTÉM :

S-JTSK
B.p.v.

| | |
|--------------------------|---|
| VEDOUČÍ PROJEKTANT - HIP | ING. PETR BUJOK |
| ZODPOVĚDNÝ PROJEKTANT | ING. JIŘÍ VÍTEK |
| VYPRACOVAL | LENKA RYBNÍČKOVÁ |
| KONTROLOVAL | ING. ARCH. MICHAELA VACKOVÁ, PH.D. |
| KRAJ / KATASTRÁLNÍ ÚZEMÍ | JIHOMORAVSKÝ / ŠTÝŘICE |
| OBJEDNATEL, INVESTOR | STATUTÁRNÍ MĚSTO BRNO, Dominikánské nám. 196/1, 602 00 Brno |



| | | | |
|----------------|---|-------------|------------|
| NÁZEV AKCE: | REKONSTRUKCE ASFALTOVÝCH CEST NA ÚSTŘEDNÍM HRBITOVĚ MĚSTA BRNA | DATUM | ÚNOR 2022 |
| NÁZEV OBJEKTU: | SO301 AREÁLOVÝ ODVODŇOVACÍ SYSTÉM | FORMÁT | 6 x A4 |
| NÁZEV VÝKRESU: | PODÉLNÝ PROFIL J5/V2 DRENÁŽNÍHO POTRUBÍ D1 _{SK-13} | MĚŘITKO | 1:100/100 |
| | | STUPEŇ | PDPS |
| | | ZAK. ČÍSLO | 200180 |
| | | Č. SOUPRAVY | Č. VÝKRESU |
| | | | 03.10 |