


SITUACE - II. ETAPA
1:1000

ROK REALIZACE: 2025/2026
DOBA REALIZACE: ČERVENEC - LISTOPAD - "ZIMNÍ PŘESTAVKA" - BŘEZEN - SRPEN

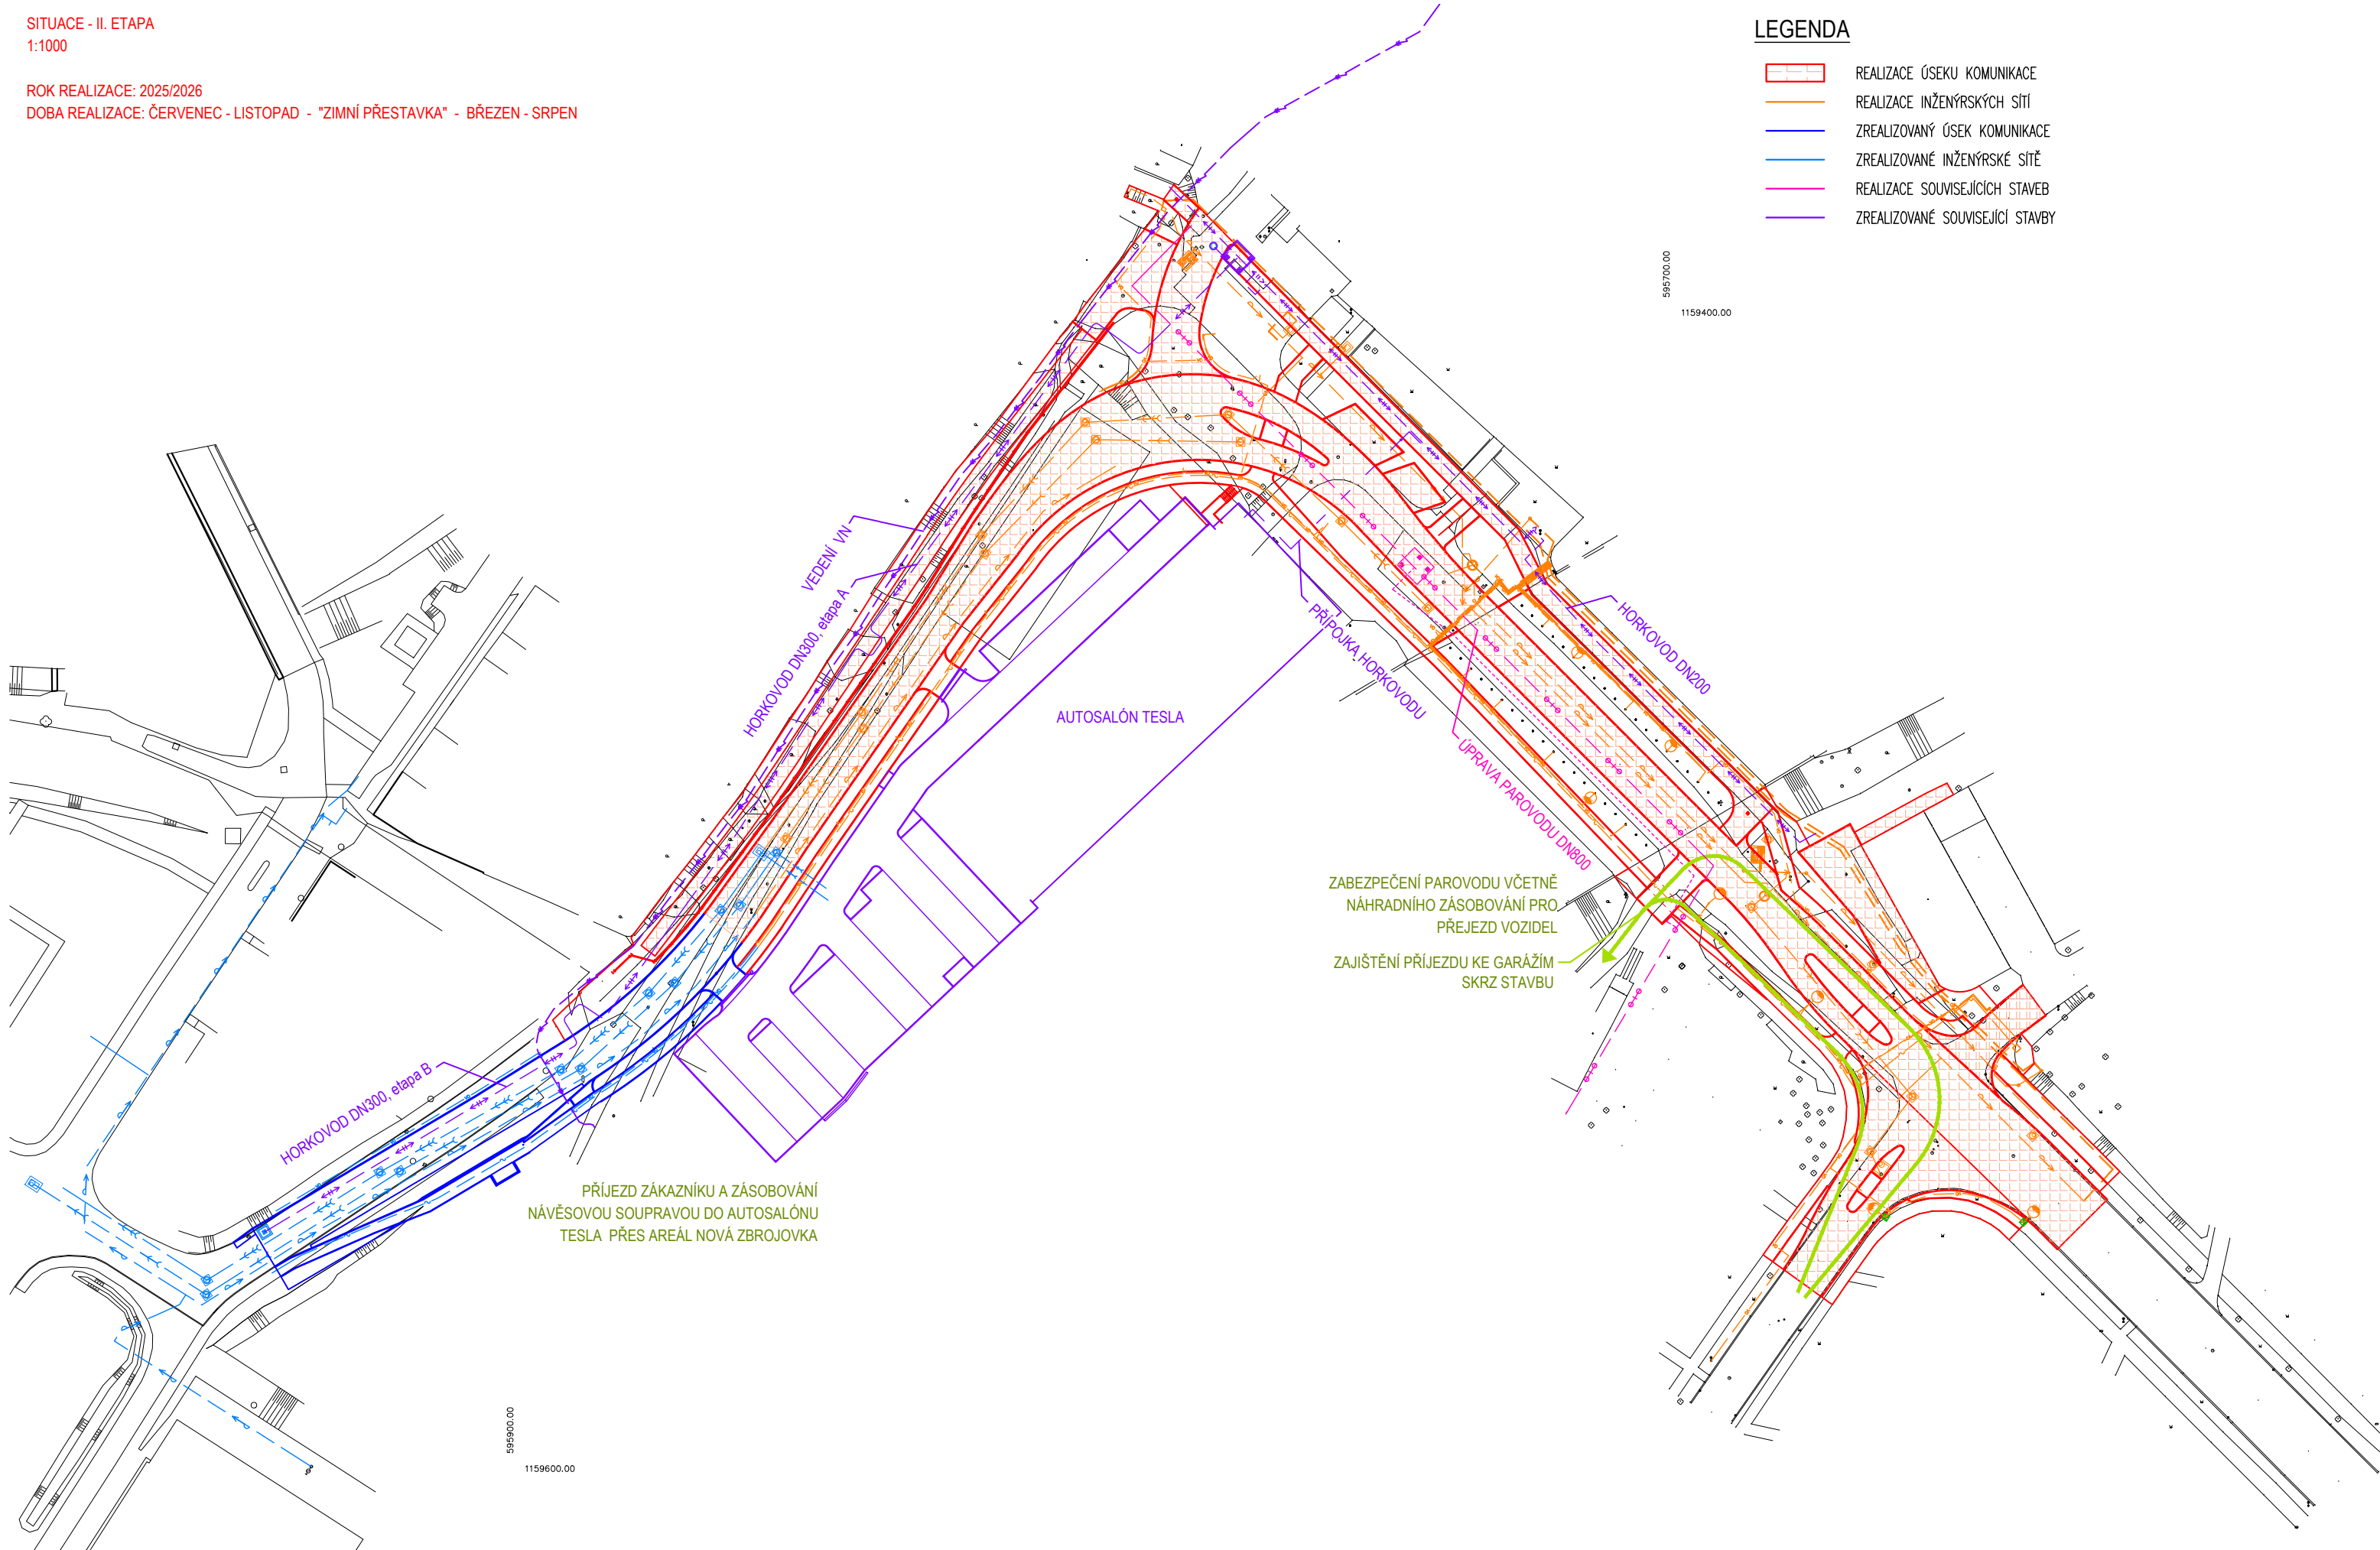

B

PDPS

OBJEDNATEL		NOVÁ ZBROJOVKA, s.r.o.		NOVÁ ZBROJOVKA	
		Vladislavova 1390/17, 110 00 Praha 1			
HLAVNÍ PROJEKTANT		PK OSSENDORF s.r.o.		PROJEKTOVÁ KANCELÁŘ OSSENDORF BRNO	
		Tomešova 1, 602 00 BRNO			
HLAVNÍ INŽ. PROJEKTU	ING. NYKODYM			ČÍSLO ZAKÁZKY	2020 204.9
VEDOUcí PROJEKTANT	ING. NOHEL				
VEDOUcí PROJEKTANT	ING. NOHEL	YPRACOVAL	KONTROLOVAL	PROJEKTOVÁ KANCELÁŘ OSSENDORF BRNO	
		BC. MACEK	ING. ŠTĚPÁNKOVÁ		
KRAJ: JIHO MORAVSKÝ	KATASTRÁLNÍ ÚZEMÍ: MALOMĚŘICE, ŽIDENICE, ZÁBRDOVICE, HUSOVICE			DATUM	12 / 2023
STAVBA		DOPRAVNÍ NAPOJENÍ ULICE MARKÉTY KUNCOVÉ B - SOUHRNNÁ TECHNICKÁ ZPRÁVA B.8 - ZÁSADY ORGANIZACE DOPRAVY		FORMÁT	6 A4
				STUPEŇ PD	PDPS
				ČÍSLO ZAKÁZKY	2020 204.9
				MĚŘITKO	1:500
ČÁST PD	SITUACE - II. ETAPA		ČÍSLO PARÉ	ČÍSLO PŘÍLOHY	02b