


SITUACE
M 1:500

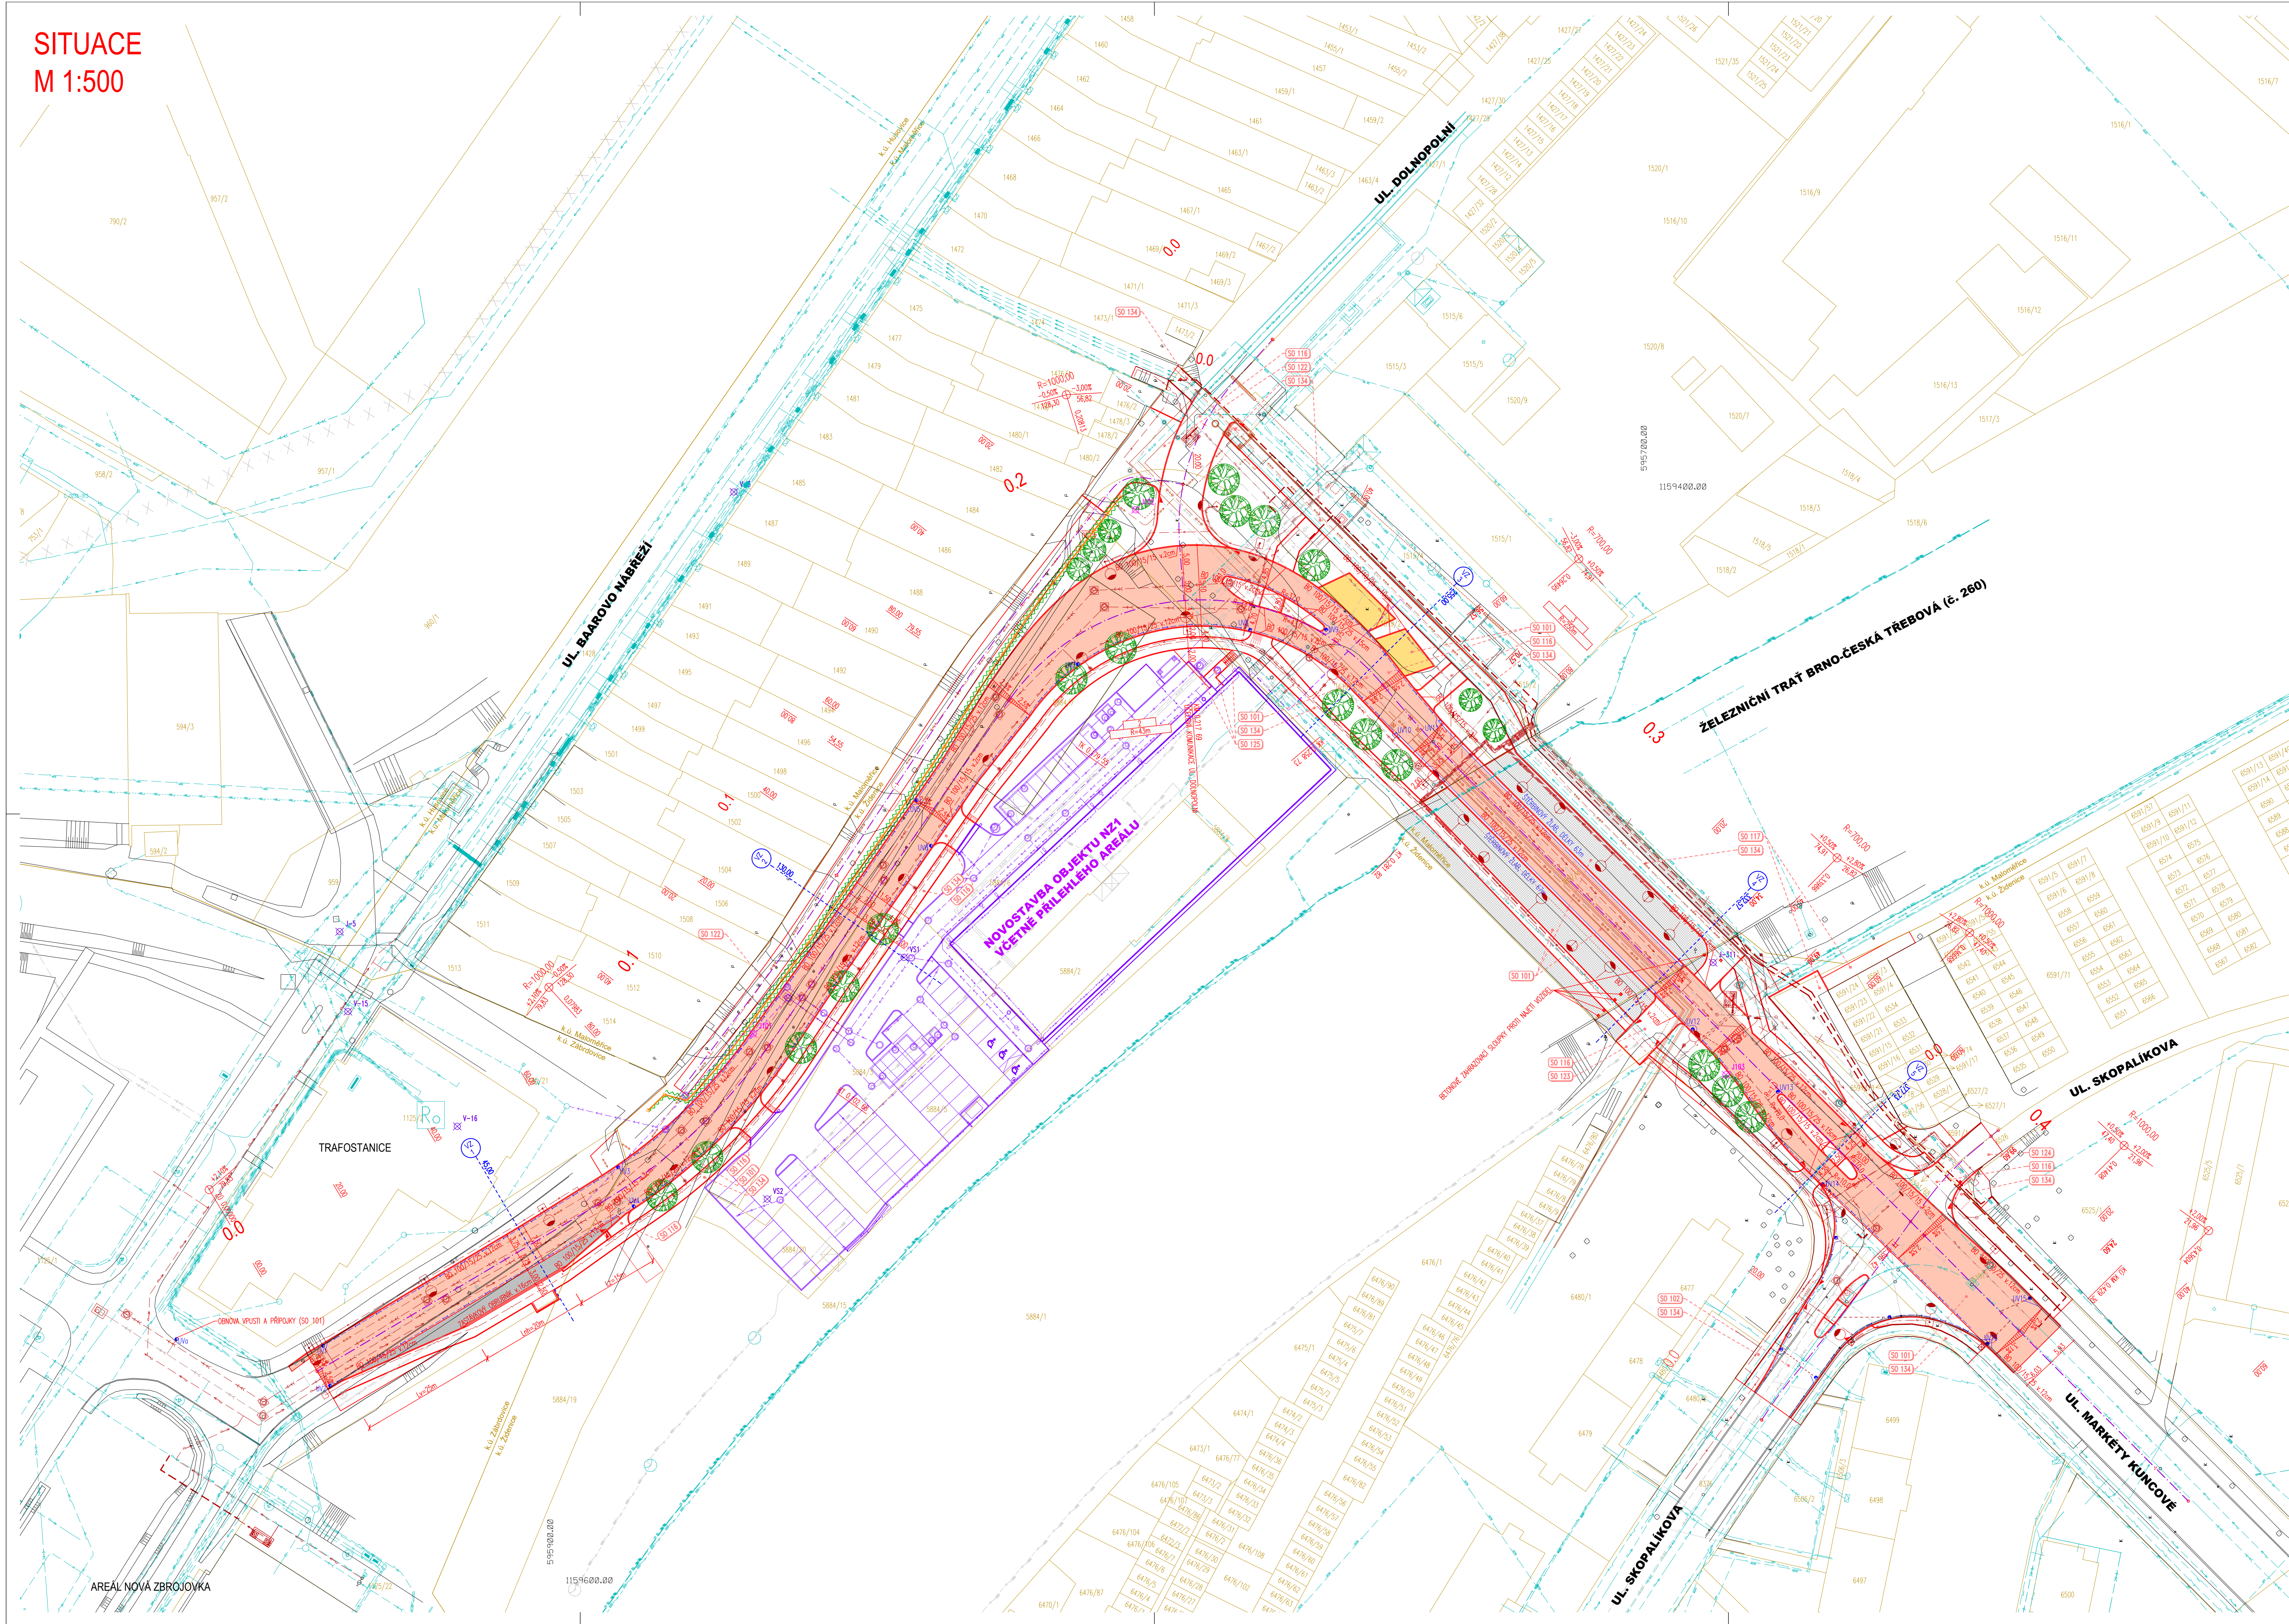

- LEGENDA NÁVRHU:
- SO 101 SOUČASNÝ STAV (ZAMĚŘENÍ)
 - NOVÝ STAV
 - PLÁNOVANÁ VÝSTAVBA AREÁLU NZ1
 - PLÁNOVANÁ VÝSTAVBA IS V AREÁLU NZ
 - ASFALTOVÁ VOZOVKA
 - CEMENTOBETONOVÝ KRYT (ZASTÁVKA)
 - OPRAVA POD MÍSTEM
 - TERÉNNÍ OPRAVA
 - POHLEDOVÁ BARIÉRA
 - OSA KOMUNIKACE
 - 0,1 PROJEKTOVÉ STANOVENÍ
 - 20.00 PRŮČNÉ ŘEZY
 - ULIČNÍ VPUST
 - VPUSTOVÝ KUS/ČISTÍCÍ KUS

- LEGENDA STAVEBNÍCH OBJEKTŮ
- SO 001 PŘÍPRAVA ÚZEMÍ
 - SO 101 UL. MARKETY KUNCOVÉ
 - SO 102 UL. SKOPALIKOVA
 - SO 110 SÍŤOVÝ - MARKETY KUNCOVÉ NOVOSTAVBA
 - SO 117 OPRAVA PŘÍLEŽKOSTI KE GARÁŽM
 - SO 122 OCELOVÁ KOMUNIKACE - ZÁHRADY
 - SO 123 OCELOVÁ KOMUNIKACE - SKOPALIKOVA SOUBĚŽNÁ
 - SO 124 OCELOVÁ KOMUNIKACE - SKOPALIKOVA POKRÁČOVNÁ
 - SO 125 OPRAVA DOPRAVNÍCH PLOCH NZ1
 - SO 134 CHODNÍKY A CYKLOSTEJKY - MARKETY KUNCOVÉ
 - SO 180 DOPRAVNÍ INŽENÝRSKÉ OPATŘENÍ
 - SO 191 DOPRAVNÍ NAŘÍZENÍ - MARKETY KUNCOVÉ

- LEGENDA - VEGETAČNÍ ÚPRAVY:
- NÁVRHOVANÉ VÝSADBY STROMŮ
 - VÝSADBA POPRAVOK

- LEGENDA KATASTRŮ:
- HRANICE KATASTRÁLNÍHO ÚZEMÍ
 - HRANICE PARCEL
 - 297/13 PARCELNÍ ČÍSLO

- LEGENDA IGP:
- Y-3 ARCHEMNÍ SONDY
 - 102 PRŮJÍZDNÉ VRTY

- LEGENDA NAVRŽENÝCH INŽENÝRSKÝCH SÍTÍ:
- VODOVOD
 - VODOVOD - NÁVRHNI DOČASNÉ ZASOBOVÁNÍ
 - JEDNOTNÁ KANALIZACE
 - JEŠTĚJŠÍ KANALIZACE
 - NI VEŘEJNÉ PODZEMNÍ
 - NI VEŘEJNÉ VO PODZEMNÍ
 - SEČLOVACÍ VEŘEJNÉ PODZEMNÍ
 - NI VEŘEJNÉ PODZEMNÍ


- LEGENDA SOUVISEJÍCÍCH INŽENÝRSKÝCH SÍTÍ:
- TEPLARNY - PAROVOD
 - TEPLARNY - HORKOVOD

- LEGENDA NAVRŽENÝCH INŽENÝRSKÝCH SÍTÍ - NZ1:
- VODOVOD
 - TEPLARNY - HORKOVOD
 - JEDNOTNÁ KANALIZACE
 - JEŠTĚJŠÍ KANALIZACE
 - NI VEŘEJNÉ PODZEMNÍ
 - NI VEŘEJNÉ VO PODZEMNÍ
 - SEČLOVACÍ VEŘEJNÉ PODZEMNÍ

- LEGENDA STÁVAJÍCÍCH INŽENÝRSKÝCH SÍTÍ:
- VEŘEJNÉ OSVĚTLENÍ (VSO)
 - NI VEŘEJNÉ PODZEMNÍ (E.02)
 - NI VEŘEJNÉ PODZEMNÍ (E.03)
 - NI VEŘEJNÉ PODZEMNÍ (E.04)
 - NI VEŘEJNÉ PODZEMNÍ (E.05)
 - VODOVOD PODZEMNÍ (BVK)
 - KANALIZACE (BVK)
 - KANALIZACE BEŠTOVÁ (BVK)
 - NTL PLYN (NANO)
 - STL PLYN (GASNET)
 - STL PLYN NEPŘEHROZOVANÝ (GASNET)
 - PAROVOD (TEPLARNY)
 - HORKOVOD (TEPLARNY)
 - SEČLOVACÍ VEŘEJNÉ (E.02)
 - SEČLOVACÍ VEŘEJNÉ (BVK)
 - SEČLOVACÍ VEŘEJNÉ (QUANTUM)
 - SEČLOVACÍ VEŘEJNÉ (VODAFONE)
 - RŮZNÉ IS

SO 101 UL. MARKETY KUNCOVÉ

D.1

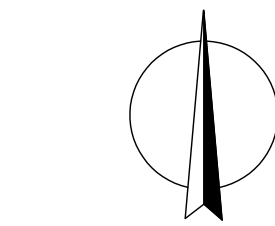

PDPS

SOUŘADNICOVÝ SYSTÉM SÚTSK, VÝŠKOVÝ SYSTÉM BPV

OBJEDNATEL	NOVÁ ZBROJOVKA, s.r.o. Václavská 1390/17, 110 00 Praha 1	NOVÁ ZBROJOVKA
------------	---	----------------

HLAVNÍ PROJEKTANT	PK OSSENDORF s.r.o. Tomáškova 1, 602 00 BRNO	PROJEKTOVÁ KANCELÁŘ OSSENDORF BRNO
HLAVNÍ INŽ. PROJEKTU	ING. NYKODYM	
VEDOUcí PROJEKTANT	ING. NOHEL	ČÍSLO ZAKÁZKY 2020 204.9

VEDOUcí PROJEKTANT	ING. NOHEL	ZODP. PROJEKTANT	ING. NOHEL	VYPRACOVAL	BC. MACEK	KONTROLOVAL	ING. ŠTĚPÁNKOVÁ	PROJEKTOVÁ KANCELÁŘ OSSENDORF BRNO
KRAJ:	Jihomoravský	KATASTRÁLNÍ ÚZEMÍ:	MALOMĚŘICE, DOBROVODICE, ZABROVODICE, HUSOVICE	DATUM	12/2023	FORMÁT	10 A4	
STAVBA	DOPRAVNÍ NAPOJENÍ ULICE MARKETY KUNCOVÉ D.1 - STAVEBNÍ ČÁST	STUPEŇ PD	PDPS	ČÍSLO ZAKÁZKY	2020 204.9	MĚŘITVO	1:500	
ČÁST PD		ČÍSLO PÁŘE		ČÍSLO PŘÍLOHY	02			

SITUACE