



KATASTRÁLNÍ ÚZEMÍ
PARCELY
STÁV. POVRCH ÚZEMÍ
UPR. POVRCH ÚZEMÍ
VZDÁLENOST ŠACHET
NÁZVY ŠACHET



POZNÁMKA:
PODMÍNY VEDENÍ OSTATNÍCH INŽENÝRSKÝCH SÍTÍ JSOU ZAKRESLENY ORIENTAČNĚ DLE ÚDAJŮ POSKYTNUTÝMI JEDNOTLIVÝMI SPRÁVCY. VYBRANÝ ZHOTOVITEL STAVEBNÍCH PRACÍ MUSÍ PŘED ZAHÁJENÍM JAKÝCHKOLIV ZEMNÍCH PRACÍ PODAT PŘÍSLUŠNÉ SPRÁVCE O JEJICH PŘESNÉ VYTÝČENÍ. PŘI NEZÁHĚNÍ KLOUBEK ULOŽENÍ INŽENÝRSKÉ SÍTĚ PŘEDPOKLÁDÁME ULOŽENÍ DLE ČSN 73 6005. V KOLIZNÍCH MÍSTECH JE DOPORUČENO PROVĚST OVĚŘENÍ LOKALNÍHO ULOŽENÍ POMOCÍ KOPANÉ SONDY.

PŘI PROVÁDĚNÍ STAVEBNÍCH PRÁČÍ JE NUTNÉ ŘÍDIT SE DLE PLATNÝCH STANOVISEK A VYJÁDRĚNÍ SPRÁVCŮ ČI VLASTNÍKŮ TECHNICKÉ INFRASTRUKTURY. SOUČASNĚ JE NUTNO RESPEKTOVAT POŽADAVKY A PODMÍNKY PRO PROVÁDĚNÍ STAVEBNÍCH PRÁČÍ A POHYB STAVEBNÍCH MECHANISMŮ V OCHRANNÝCH PÁSMECH SÍTÍ.

SO 331 - JEDNOTNÁ KANALIZACE MARKÉTY KUNCOVÉ

HLAVNÍ PROJEKTANT		 PROJEKTOVÁ KANCELÁŘ OSSENDORF BRNO
PK OSSENDORF s.r.o. Tomášova 1, 602 00 BRNO		
HLAVNÍ INŽ. PROJEKTU	ING. NYKODYM	ČÍSLO ZAKÁZKY 2020 224.9
VEDOUcí PROJEKTANT	ING. NACHEL	

VEDÚCI PROJEKTANT ING. NICHOL		ZODP. PROJEKTANT ING. KUŠKA		VYPRACOVÁL ING. PAVLÍK PH.D.		KONTROLOVAL ING. PAVLÍK PH.D.			
KRAJ - JIHOMORAVSKO		KATASTRÁLNÍ ÚZEMÍ		MĚSTOČNOST, DĚLICE, ZÁBRADICE		DATUM		12/2023	
STAVBA		DOPRAVNÍ NÁPOJENÍ ULICE MARKÉTY KUNCOVÉ D.1 - STAVEBNÝ PROFIL						FORMÁT Ba4	
								STUPEŇ PD PDPS	
								ČÍSLO ZAKÁZKY 120113A	
								MĚŘITRO 1:250/100	
ČÁST PD		PODÉLNÝ PROFIL - STOKA J1						ČÍSLO PRÁRE 03	