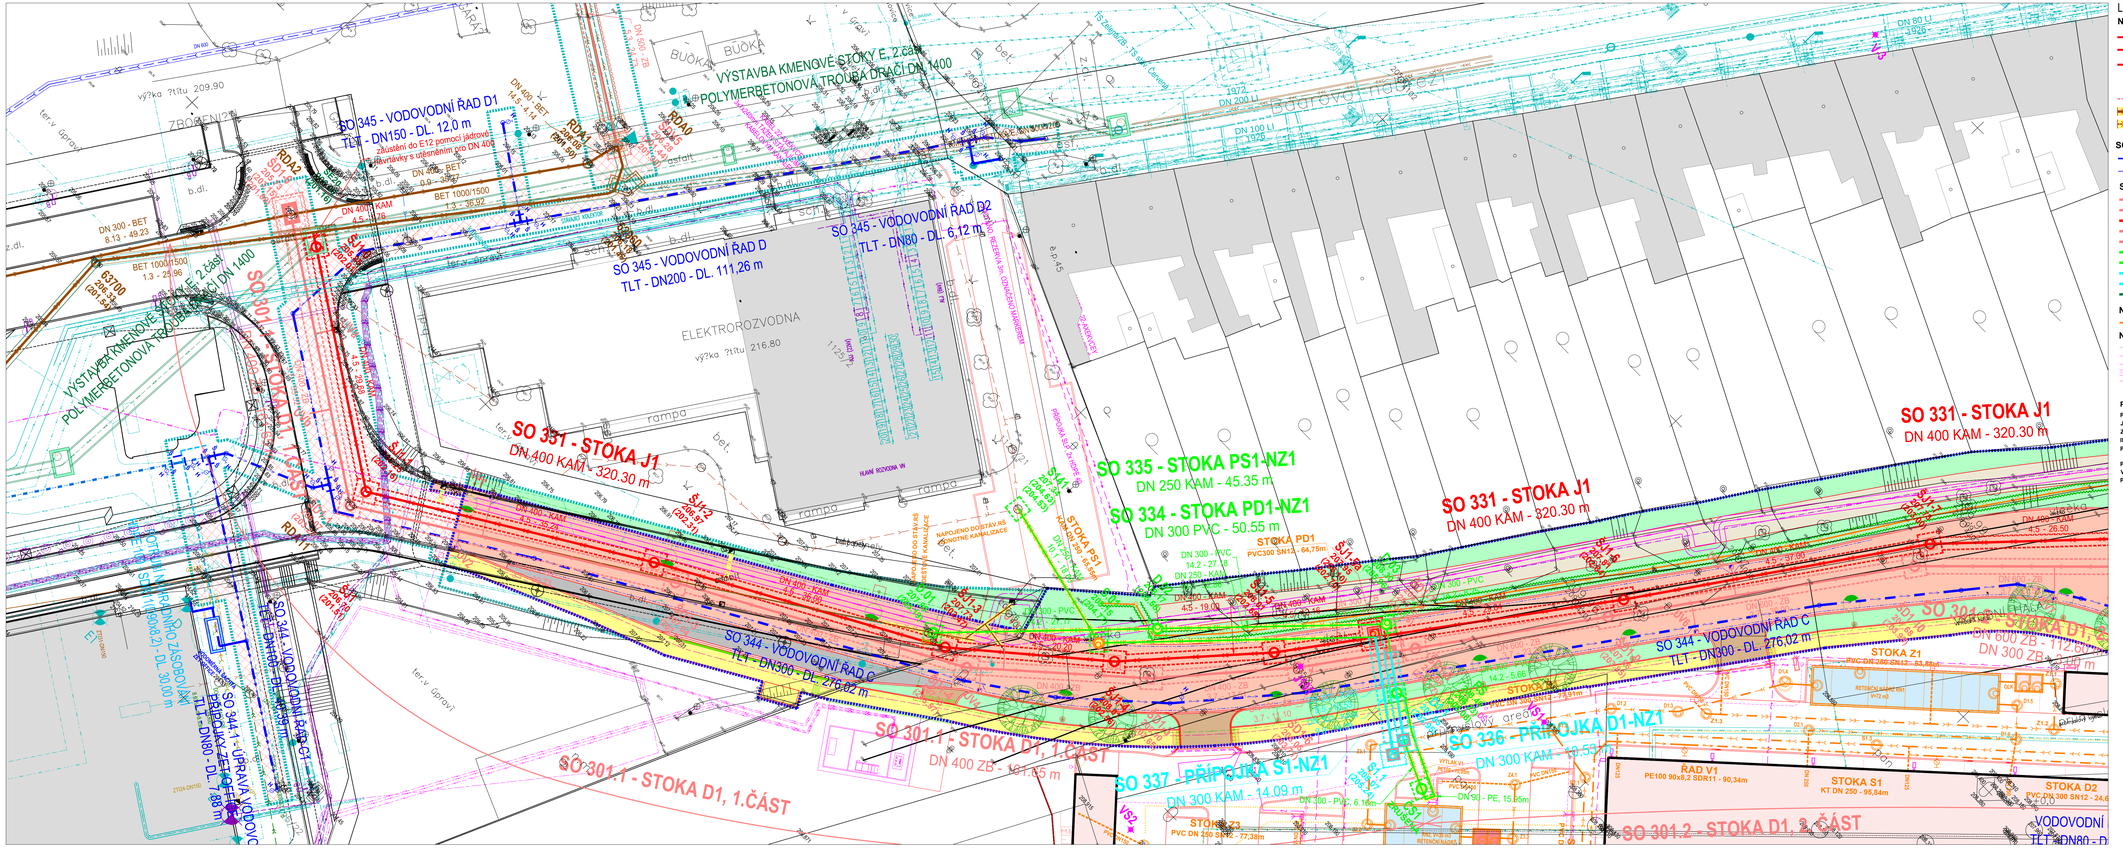
SO 345 - VODOVODNÍ ŘAD D1
TLT - DN150 - DL. 12,0 m
SO 345 - VODOVODNÍ ŘAD D
TLT - DN200 - DL. 111,26 m
SO 345 - VODOVODNÍ ŘAD D2
TLT - DN80 - DL. 6,12 m
VÝSTAVBA KMENOVÉ STOKY E, 2.ČÁST
POLYMERBETONOVÁ TROUBA DRACÍ DN 1400
SO 331 - STOKA J1
DN 400 KAM - 320.30 m
SO 335 - STOKA PS1-NZ1
DN 250 KAM - 45.35 m
SO 334 - STOKA PD1-NZ1
DN 300 PVC - 50.55 m
SO 344 - VODOVODNÍ ŘAD C
TLT - DN300 - DL. 276,02 m
SO 301.1 - STOKA D1, 1.ČÁST
DN 400 ZB - 161.65 m
SO 301.2 - STOKA D1, 2.ČÁST
SO 337 - PŘÍPOJKA S1-NZ1
DN 300 KAM - 14.09 m
SO 336 - PŘÍPOJKA D1-NZ1
DN 300 KAM - 10.53 m
SO 344 - VODOVODNÍ ŘAD C1
TLT - DN80 - DL. 7,88 m
SO 344 - VODOVODNÍ ŘAD C2
TLT - DN80 - DL. 30,00 m
SO 344 - ÚPRAVA VODOVODNÍ PŘÍPOJKY ZE ŠACHTY SV1
TLT - DN80 - DL. 7,88 m
STOKA Z1
PVC DN 250 SN12 - 83,66m
STOKA Z2
PVC DN 250 SN12 - 77,38m
STOKA Z3
PVC DN 250 SN12 - 77,38m
STOKA S1
KT DN 250 - 95,84m
STOKA D2
PVC DN 300 SN12 - 24,6
RAD V1
PE100 90x8,2 SDR11 - 90,34m
ELEKTROROZVODNA
ZBOŘENIŠTĚ
BUŇKA
BUŇKA
RETENČNÍ NÁDRŽ
NAPOJENÍ DOČASNÉ STAVBY NA STOKOVOU KANALIZACI
ZTOK DN 150
