
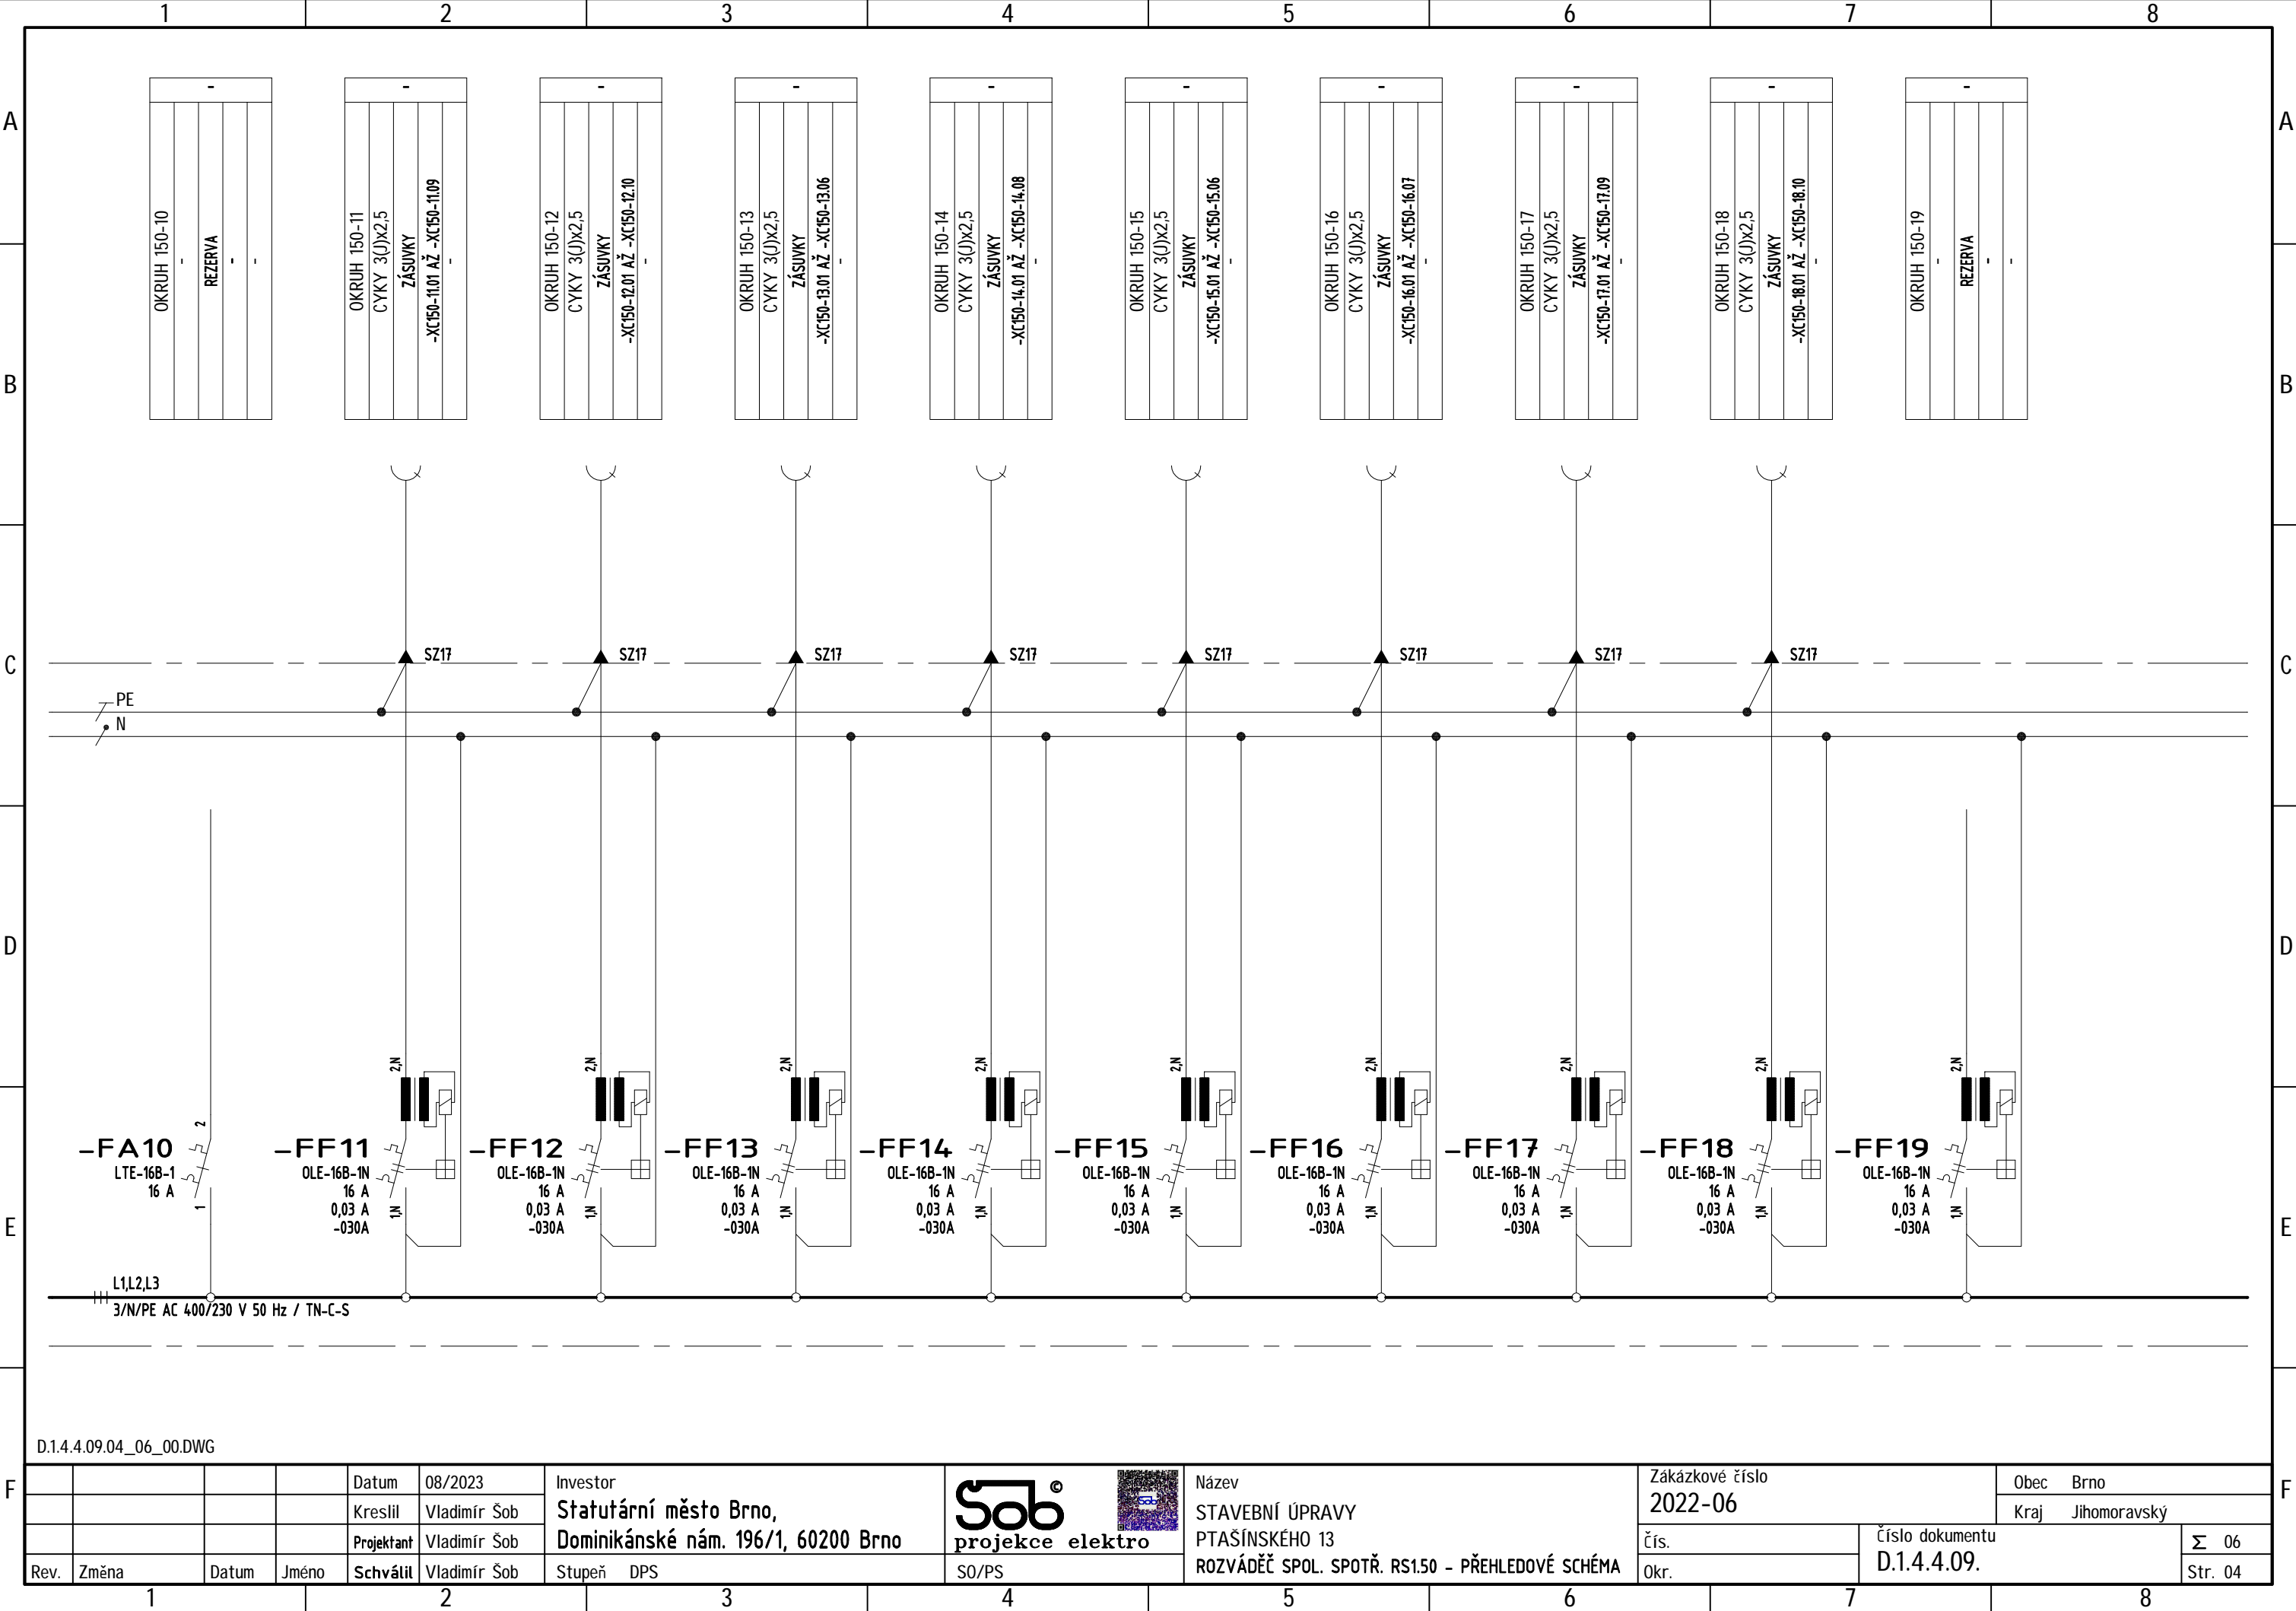


ROZVÁDĚČ SPOL. SPOTŘ. RS1.50			
ROZVÁDĚČ SPOLEČNÉ SPOTŘEBY V DOMĚ			
ELEKTRICKÉ ÚDAJE			
JMENOVITÉ NAPĚTÍ	[V]	400	
JMENOVITÝ PROUD	[A]	125	
JMEN. ZKRAT. PROUD	[kA]		
SÍŤ		3/N/PE AC 400/230 V 50 Hz / TN-C-S	
OCHRANA		AUTOMAT. ODPOJ. OD ZDROJE NADPROUD. OCHRANNÝM PŘÍSTROJEM	
		AUTOMAT. ODPOJ. OD ZDROJE PROUD. CHRÁNIČEM	
MECHANICKÉ ÚDAJE			
KRYTÍ	ZAVŘENÉ DVEŘE	IP	30
	OTEVŘENÉ DVEŘE	IP	20
	INSTALACE		ZAPUŠTĚNÁ
ROZMĚRY	VÝŠKA	[mm]	620
	ŠÍŘKA	[mm]	588
	HLOUBKA	[mm]	136
NÁTĚRY (BARVA)	DVEŘE	RAL	7032
	RÁM A VNITŘEK	RAL	7032
SMĚR VODIČŮ	PŘÍVODY		VRCHEM
	VÝVODY		VRCHEM

TYPY PŘÍSTROJŮ UVEDENÉ V TOMTO DOKUMENTU JSOU UVEDENY POUZE PROTO, ABY BYLY ZŘEJMÉ TECHNICKÉ VLASTNOSTI PŘÍSTROJŮ. TYPY PŘÍSTROJŮ NEJSOU ZÁVAZNÉ A MOHOU BÝT NAHRAZENY JINÝMI TYPY PŘÍSTROJŮ SE STEJNÝMI VLASTNOSTMI.


D.1.4.4.09.00.DWG


				Datum	08/2023	Kraj	JIHOMORAVSKÝ	Obecní úřad	BRNO	
				Kreslil	VLADIMÍR ŠOB	Investor	<div></div>			
				Projektant	VLADIMÍR ŠOB	Statutární město Brno,				
				Schválil	VLADIMÍR ŠOB	Dominikánské nám. 196/1, 60200 Brno				
Rev.	Změna	Datum	Jméno	HIP	ING. ARCH. J. MATUŠEK	Zakázkové číslo	2022-06			
Stupeň DOKUMENTACE PRO PROVÁDĚNÍ STAVBY										
Název STAVEBNÍ ÚPRAVY PTAŠÍNSKÉHO 13 ROZVÁDĚČ SPOL. SPOTŘ. RS1.50						SO/PS				
						SO 001				
						Čís.		Číslo dokumentu	Σ	06
						Formát	6 x A4	D.1.4.4.09.	Str. 01	



D.1.4.4.09.04_06_00.DWG

				Datum	08/2023	Investor		Název		Zákazkové číslo		Obec	
				Kreslil	Vladimír Šob					2022-06		Brno	
				Projektant	Vladimír Šob	Stupeň		PTAŠÍNSKÉHO 13 ROZVÁDĚČ SPOL. SPOTŘ. RS1.50 - PŘEHLEDOVÉ SCHÉMA		Čís.		Číslo dokumentu	
Rev.	Změna	Datum	Jméno	Schválil	Vladimír Šob					Okr.		D.1.4.4.09.	
						SO/PS						Σ 06	
												Str. 04	

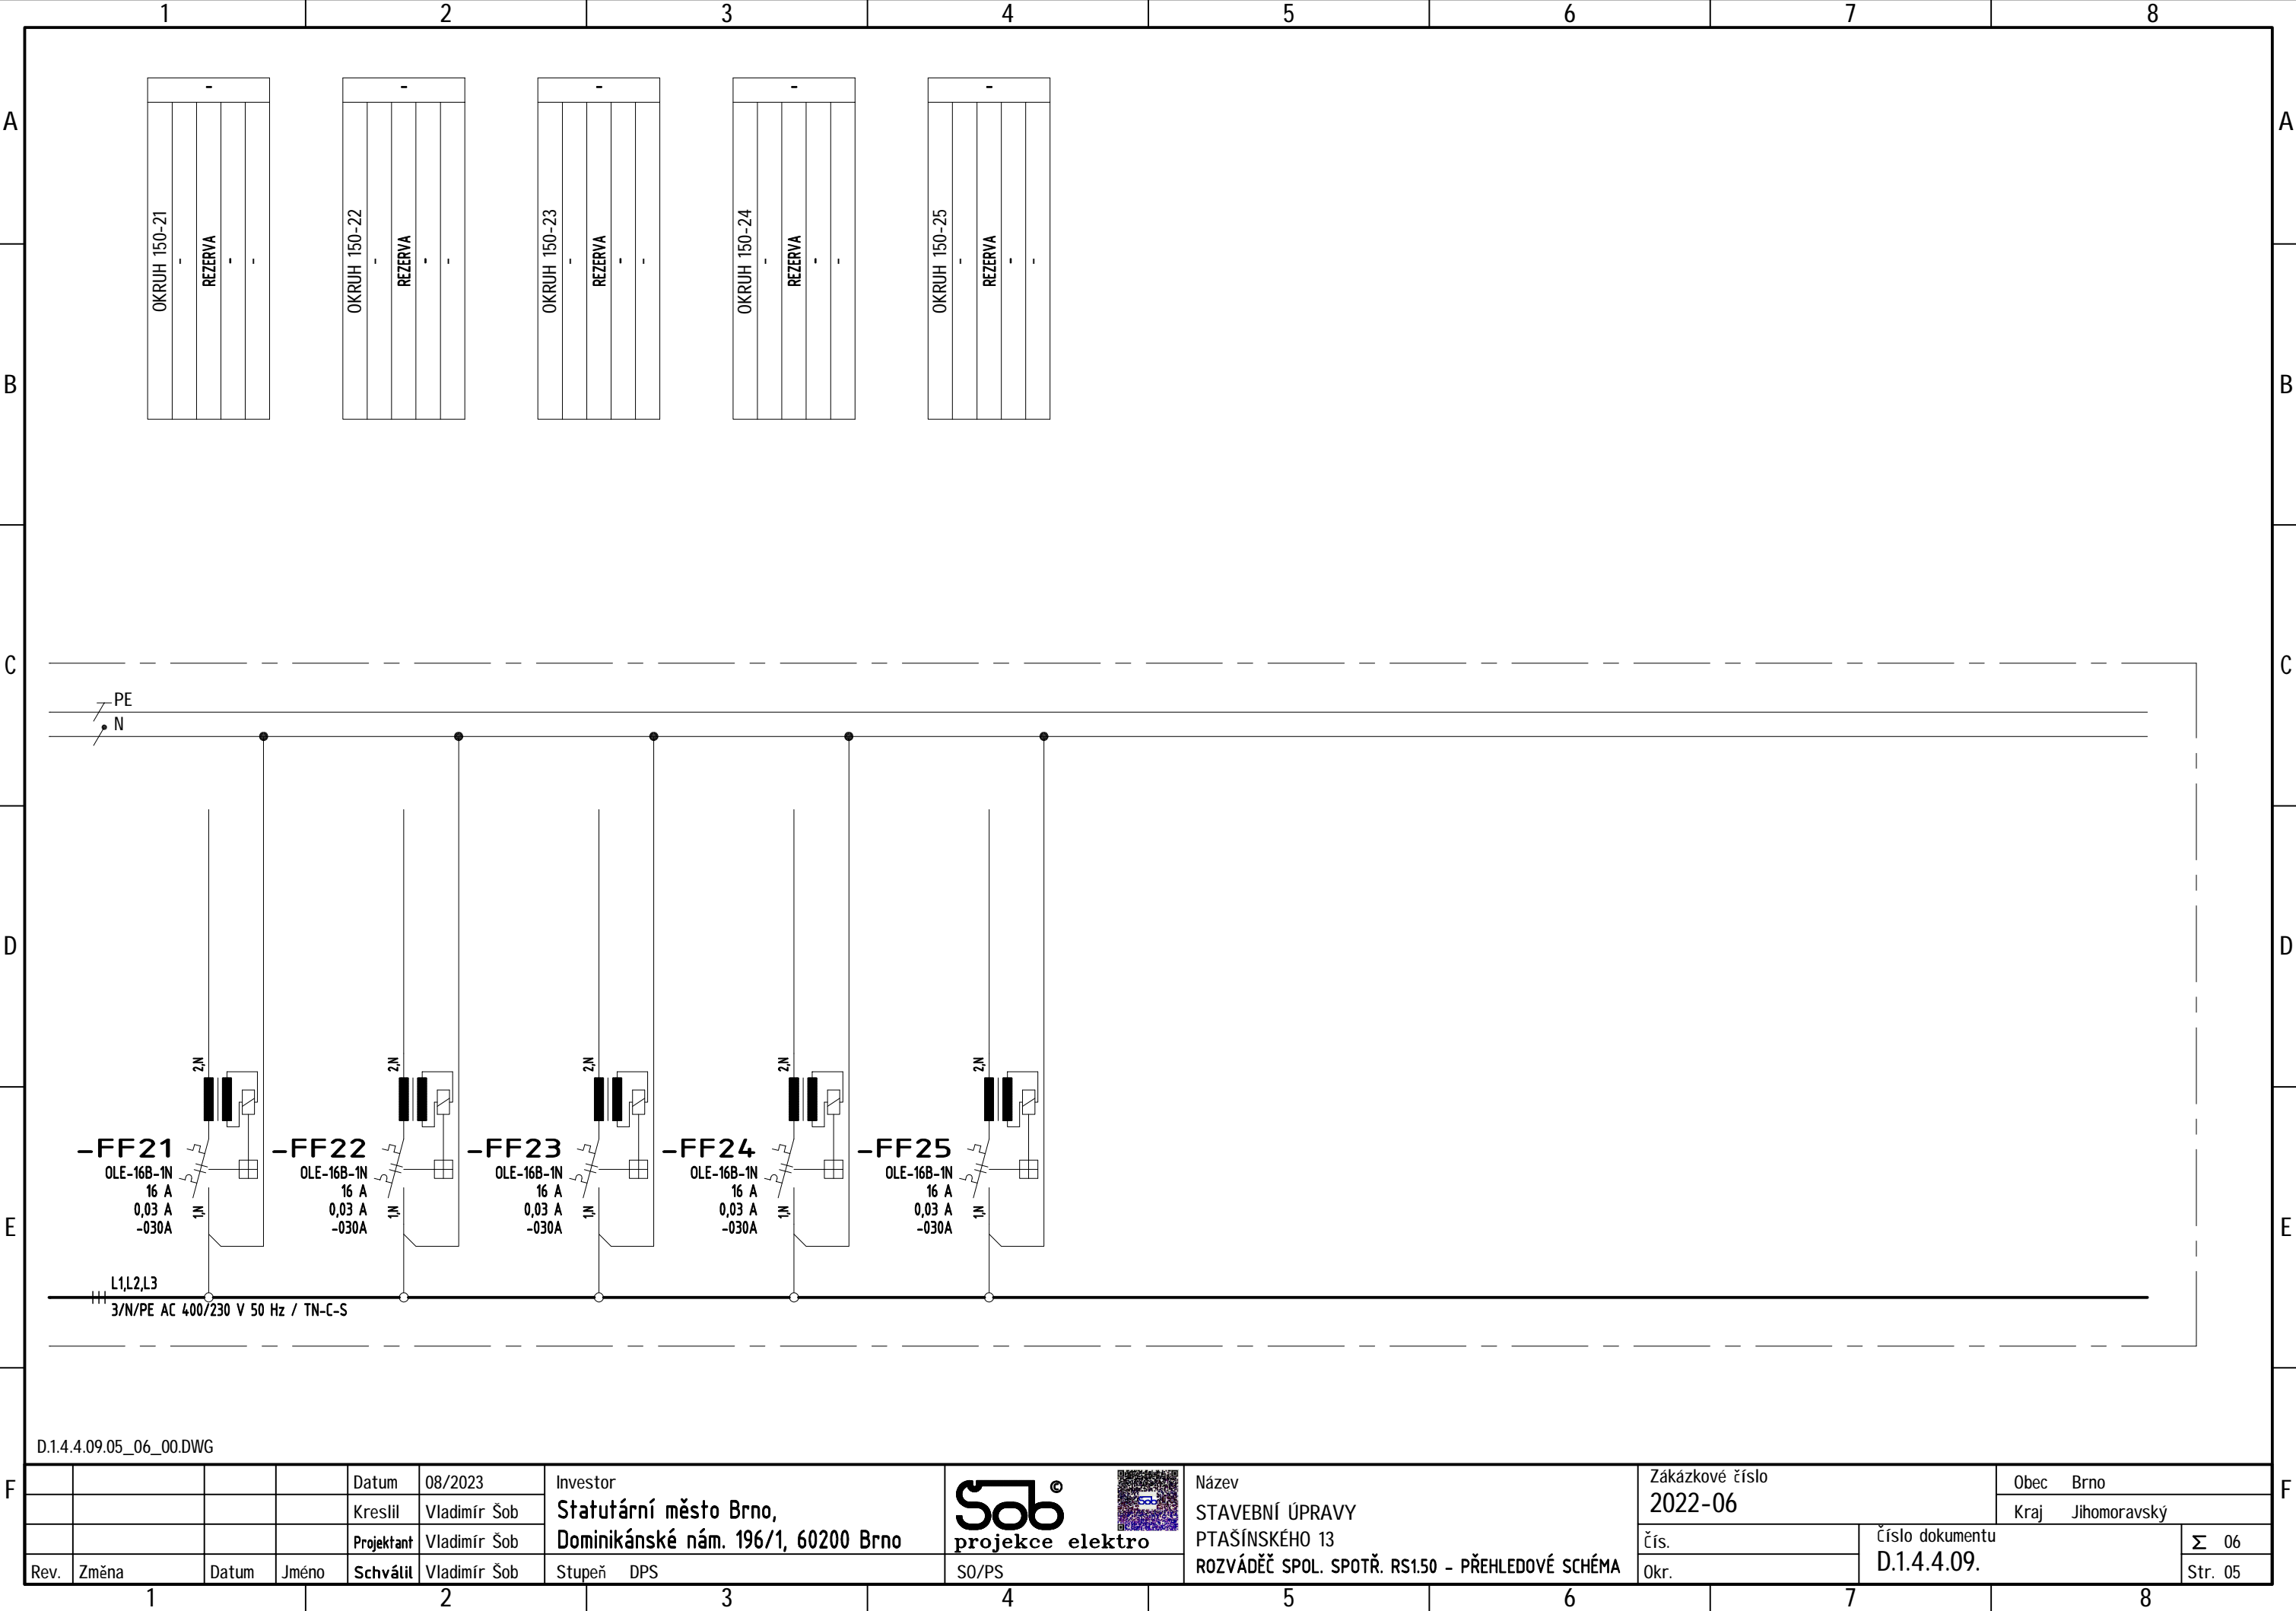

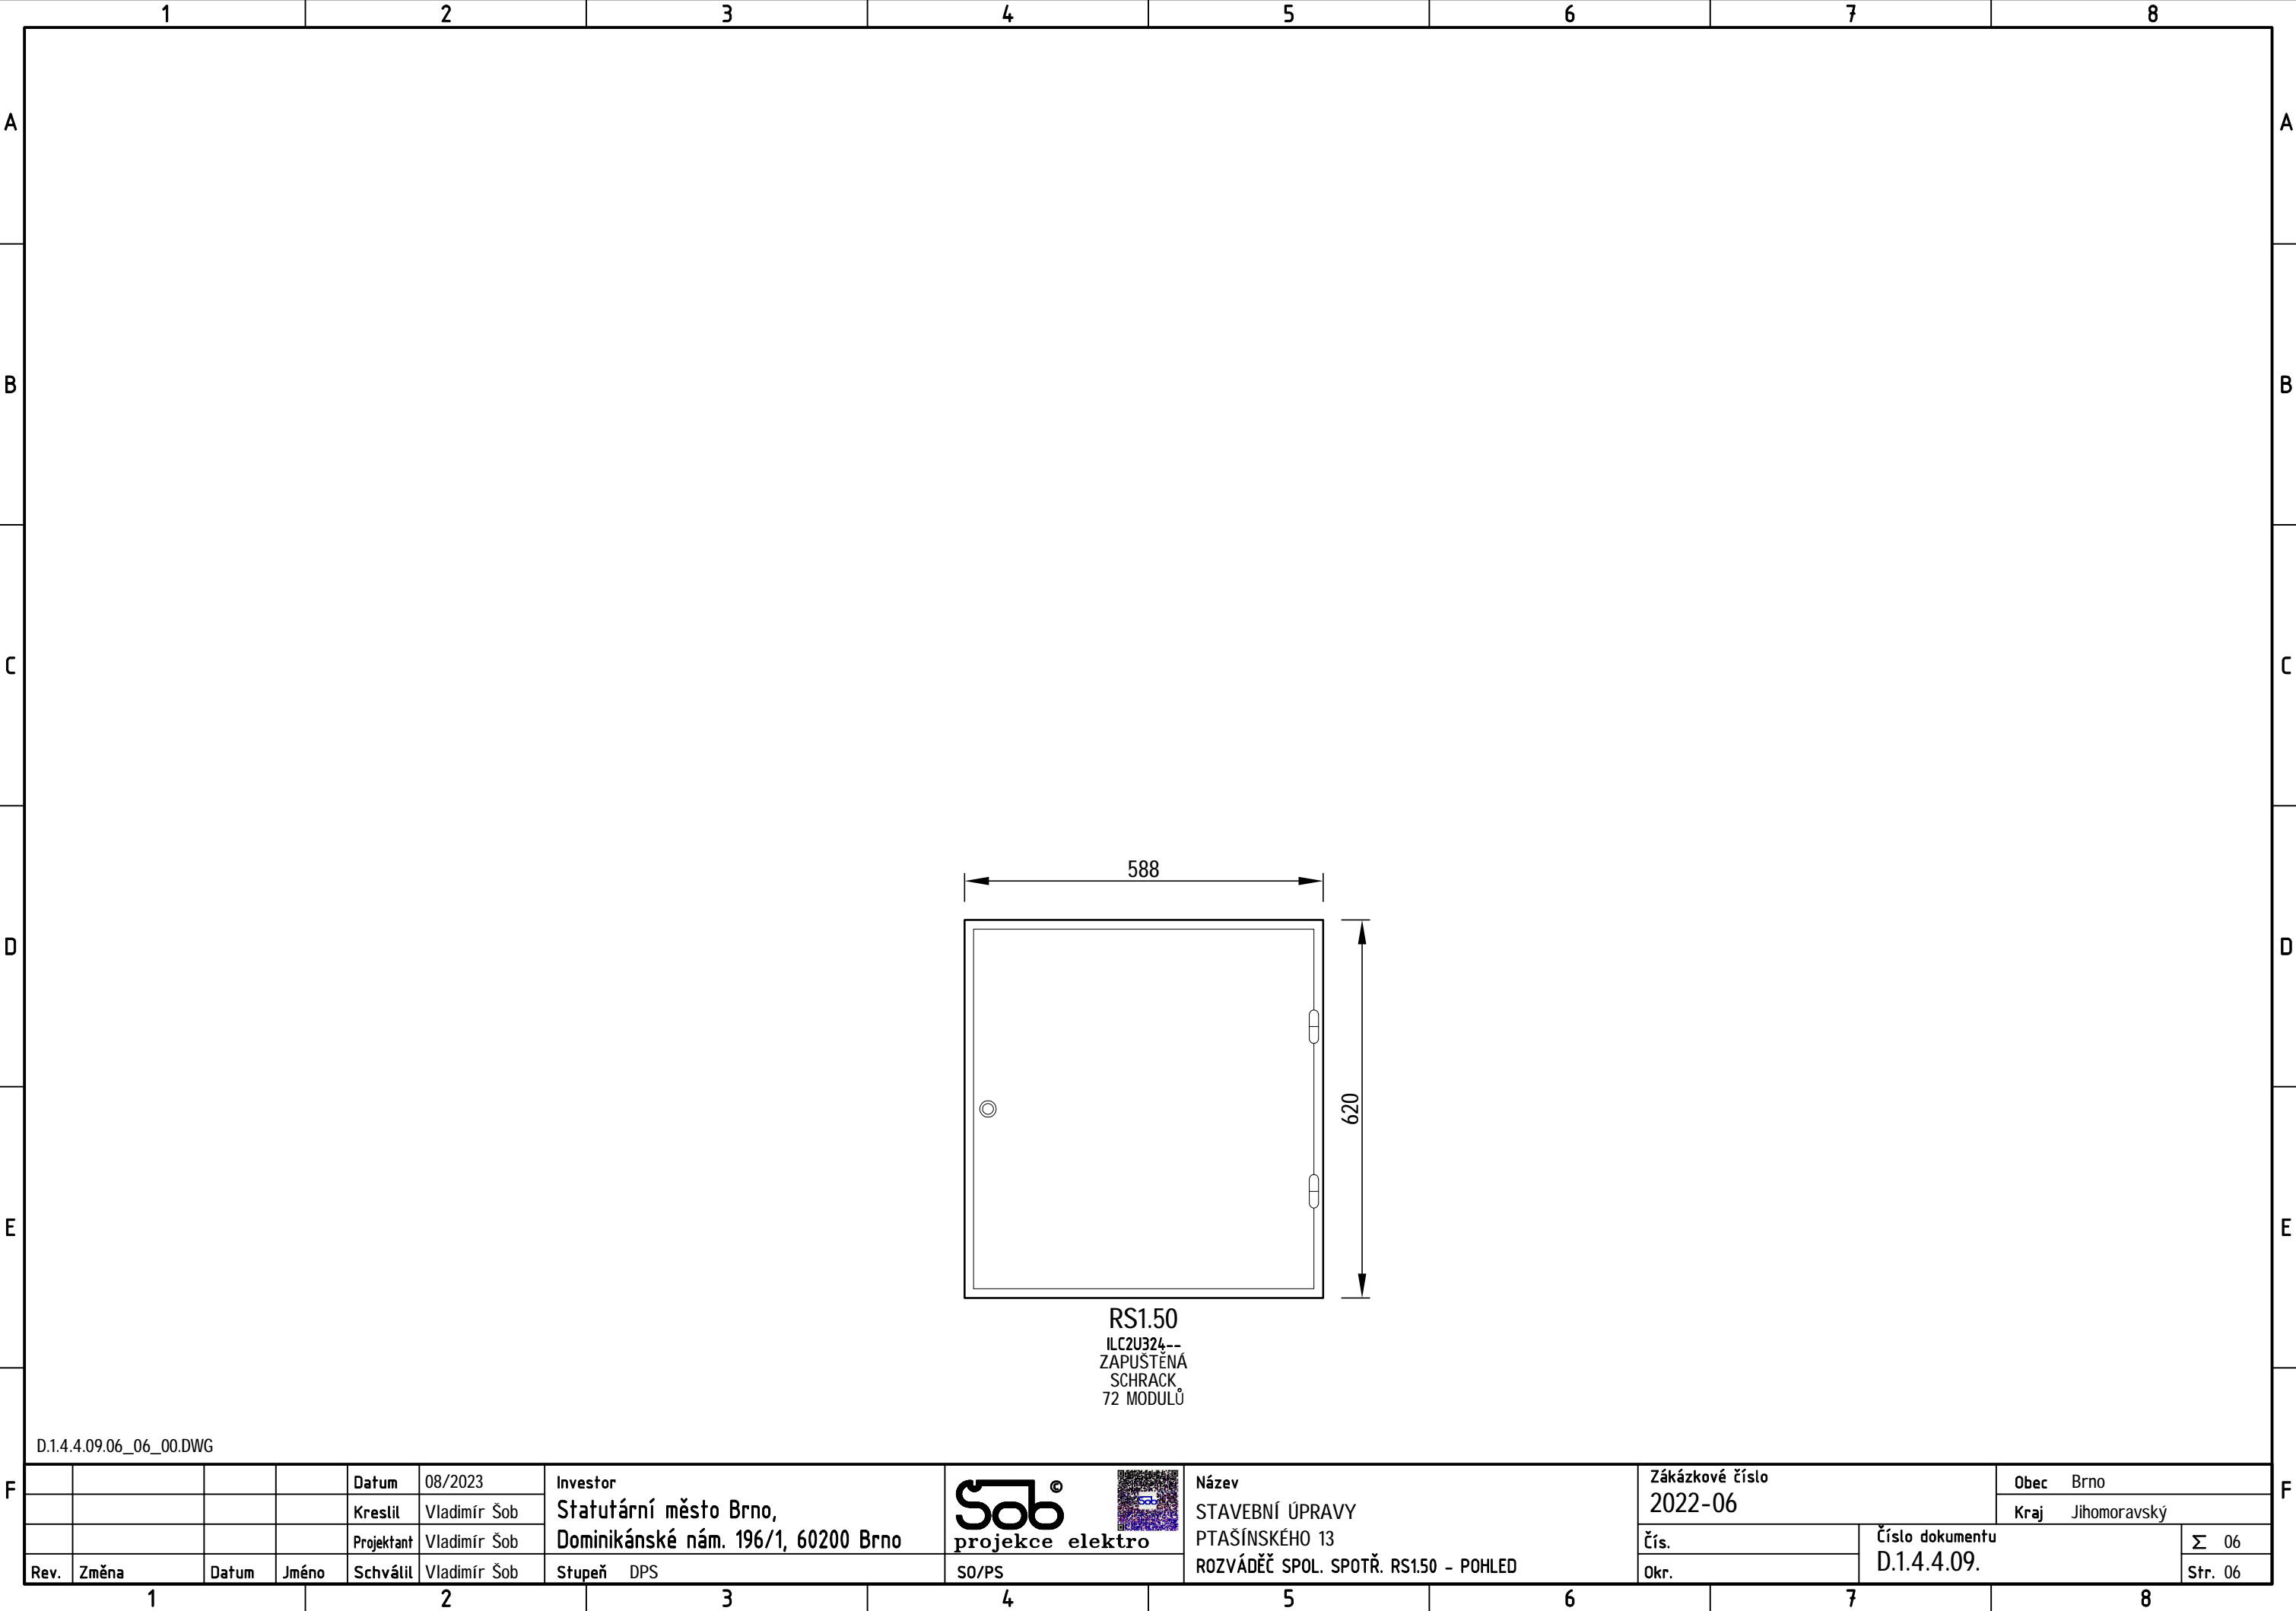

D.1.4.4.09.06_06_00.DWG																	
				Datum	08/2023	Investor Statutární město Brno, Dominikánské nám. 196/1, 60200 Brno		Název STAVEBNÍ ÚPRAVY PTAŠÍNSKÉHO 13 ROZVÁDĚČ SPOL. SPOTŘ. RS1.50 – POHLED	Zákázkové číslo 2022-06		Obec Brno						
				Kreslil	Vladimír Šob						Kraj Jihomoravský						
				Projektant	Vladimír Šob												
Rev.	Změna	Datum	Jméno	Schválil	Vladimír Šob	Stupeň DPS	SO/PS		Čís.	Číslo dokumentu D.1.4.4.09.		Σ 06					
									Okr.			Str. 06					
1			2			3		4		5		6		7		8	