



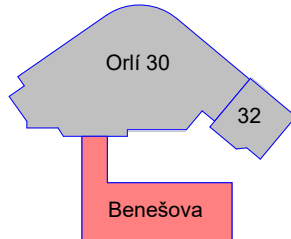
1NP mezipatro

1 : 100

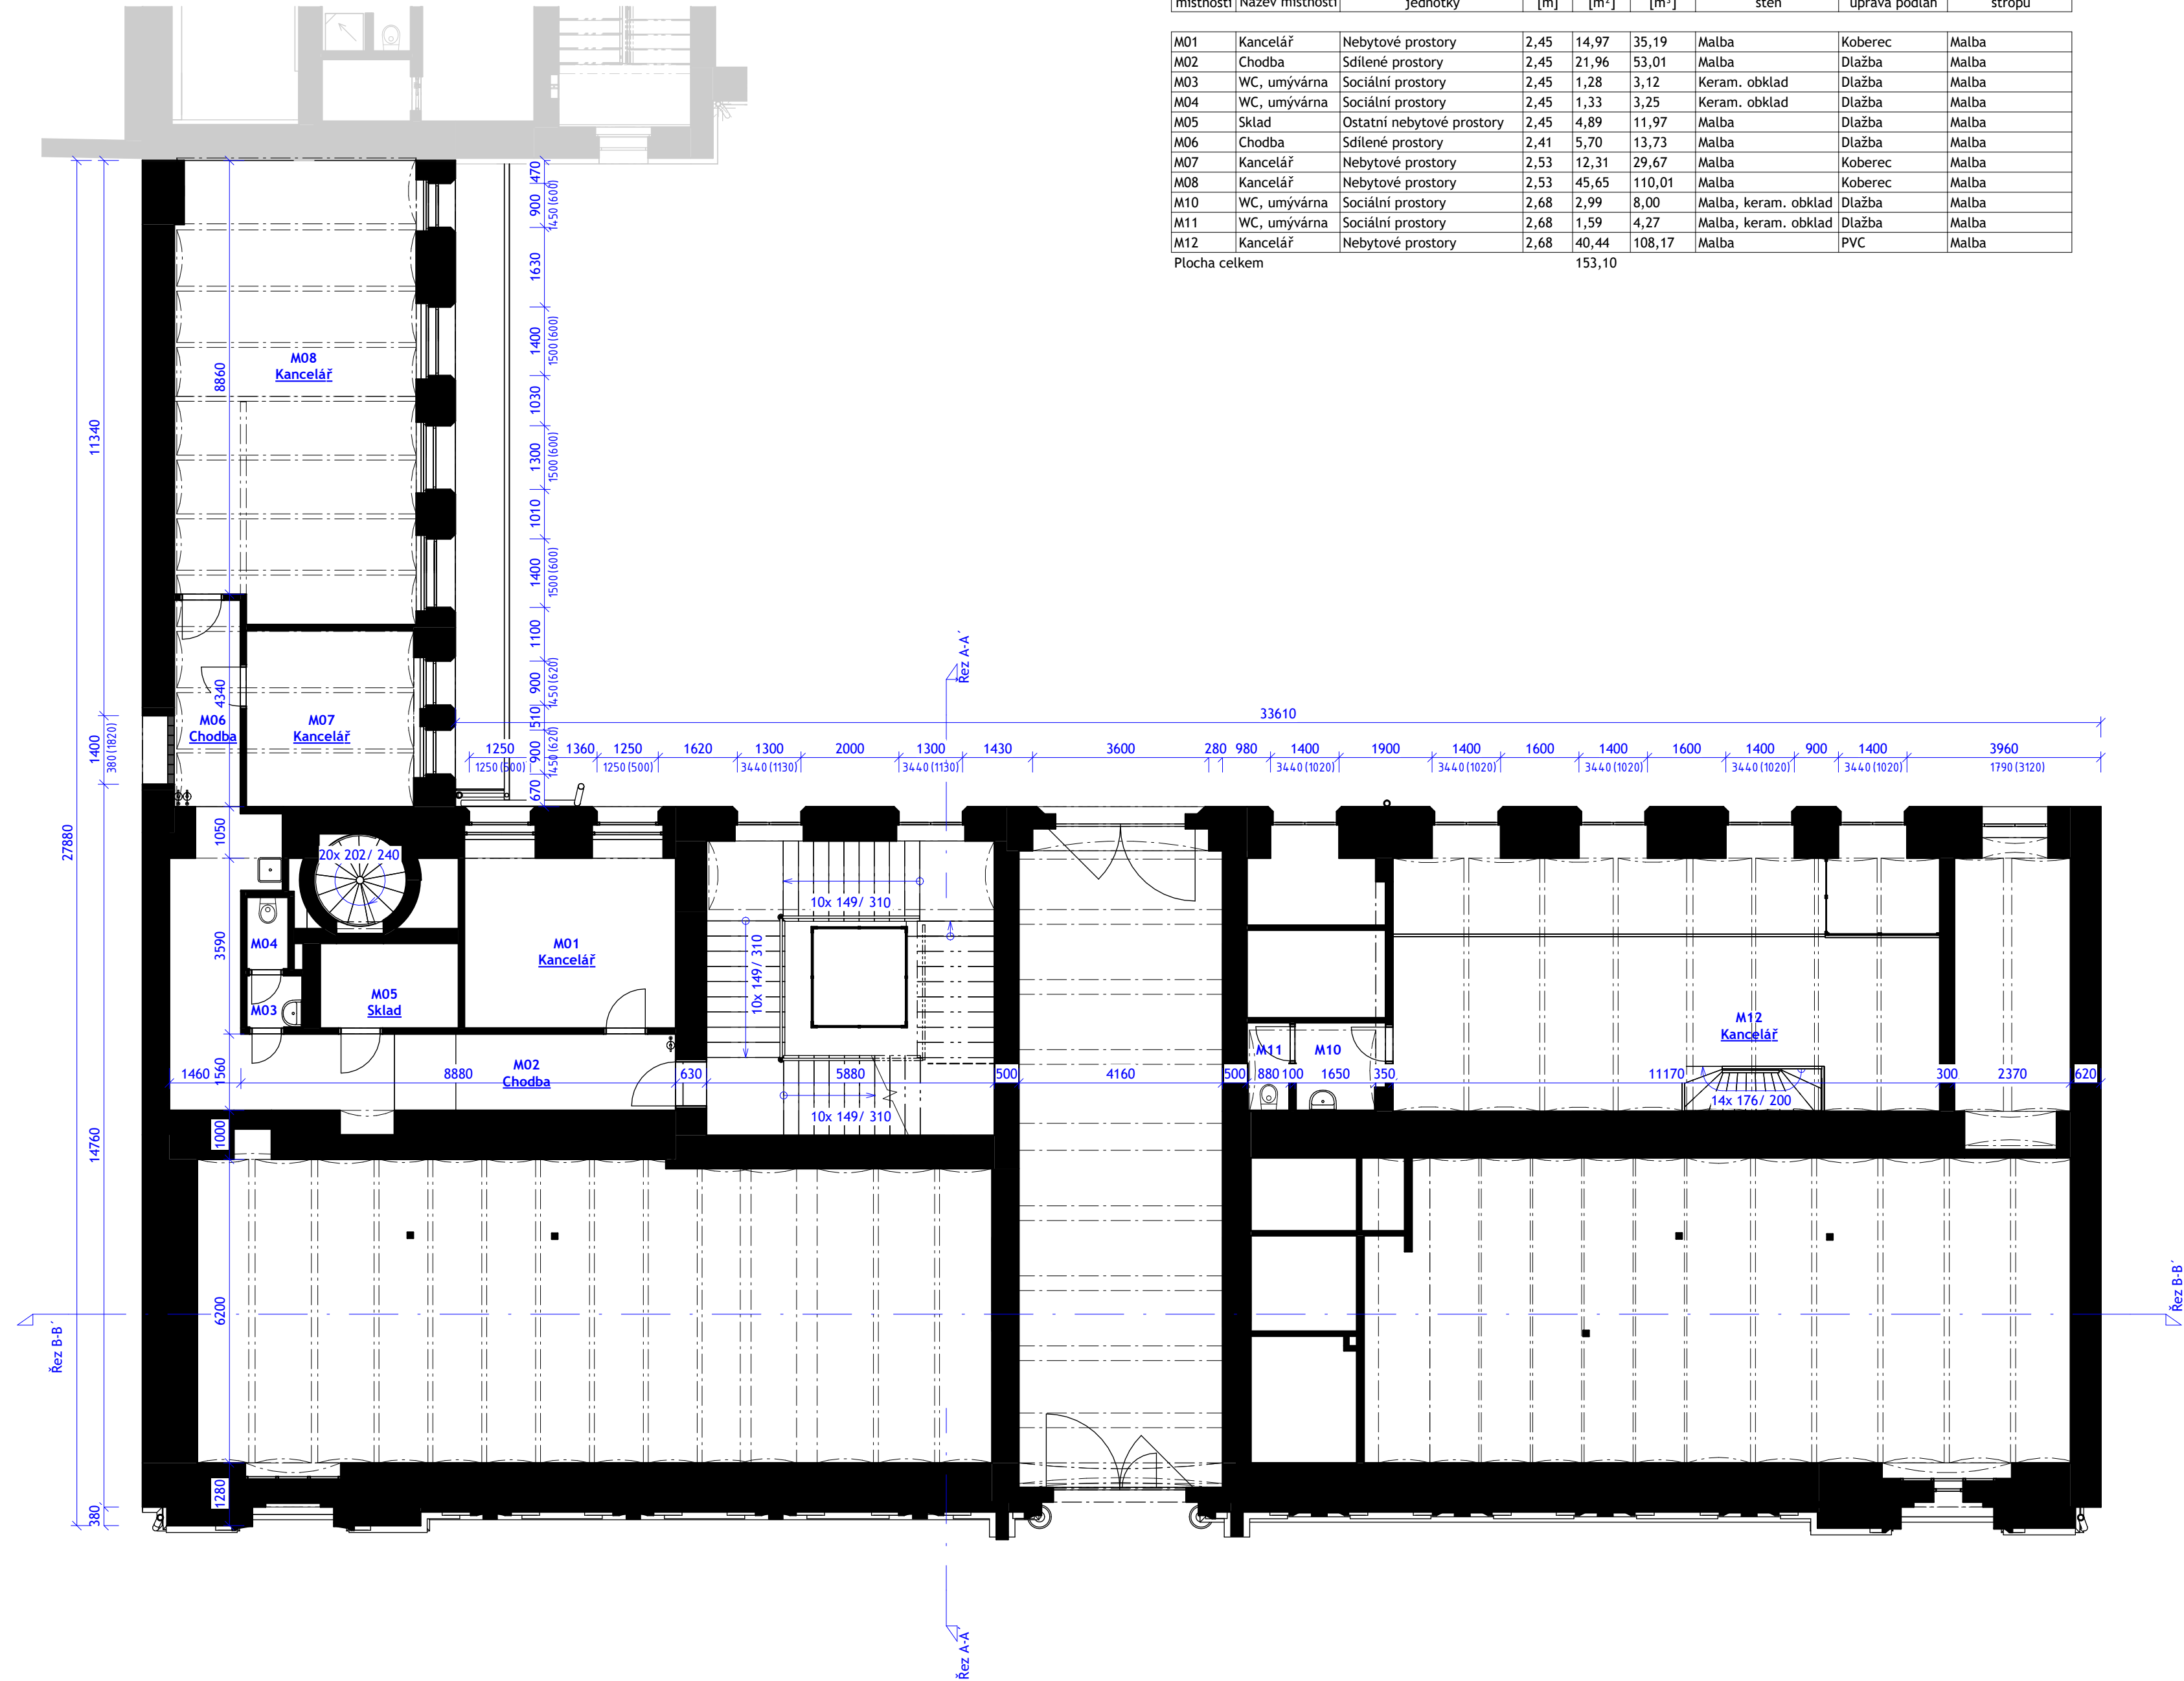

Tabulka místností 1NP mezipatro								
Číslo místnosti	Název místnosti	Druh využití nájem. jednotky	Výška [m]	Plocha [m²]	Objem [m³]	Povrchová úprava stěn	Povrchová úprava podlah	Povrchová úprava stropu
M01	Kancelář	Nebytové prostory	2,45	14,97	35,19	Malba	Koberec	Malba
M02	Chodba	Sdílené prostory	2,45	21,96	53,01	Malba	Dlažba	Malba
M03	WC, umývárna	Sociální prostory	2,45	1,28	3,12	Keram. obklad	Dlažba	Malba
M04	WC, umývárna	Sociální prostory	2,45	1,33	3,25	Keram. obklad	Dlažba	Malba
M05	Sklad	Ostatní nebytové prostory	2,45	4,89	11,97	Malba	Dlažba	Malba
M06	Chodba	Sdílené prostory	2,41	5,70	13,73	Malba	Dlažba	Malba
M07	Kancelář	Nebytové prostory	2,53	12,31	29,67	Malba	Koberec	Malba
M08	Kancelář	Nebytové prostory	2,53	45,65	110,01	Malba	Koberec	Malba
M10	WC, umývárna	Sociální prostory	2,68	2,99	8,00	Malba, keram. obklad	Dlažba	Malba
M11	WC, umývárna	Sociální prostory	2,68	1,59	4,27	Malba, keram. obklad	Dlažba	Malba
M12	Kancelář	Nebytové prostory	2,68	40,44	108,17	Malba	PVC	Malba
Plocha celkem				153,10				

000,000 = 207,480 Bpv

GENERALNÍ PROJEKTANT: <div></div> ATELIÉR VELEHRADSKÝ Vystavětlř 1, 603 00, Brno / IČ: 292 63 140 / atelier@velehradsky.cz / +420 547 221 936		SCHÉMA OBJEKTU: <div></div>		Č. PARÉ: AUTORIZACE:			
NÁZEV AKCE:	OÚPSŘ	ODPOVĚDNÝ PROJEKTANT: Ing. arch. Tomáš Velehradský		DATUM:	14/05/24	MĚŘÍTKO:	1 : 100
STAVEBNÍK:	Statutární město Brno	HLAVNÍ INŽENÝR PROJEKTU : Ing. arch. Pavla Hornická		FORMÁT:	420 x 684	POČET A4:	8 x A4
MÍSTO STAVBY:	Dominikánské nám. 196/1, 602 00 Brno	VYPRACOVAL: Ateliér Digitalizace		STUPEŇ PD:	DSS	DĚL:	D. Dokumentace stávajícího stavu
SUBDODAVATEL:	-			OBJEKT:	3. Benešova 8	ČÁST:	1. Architektonické a stavební řešení
				PROFESE:			