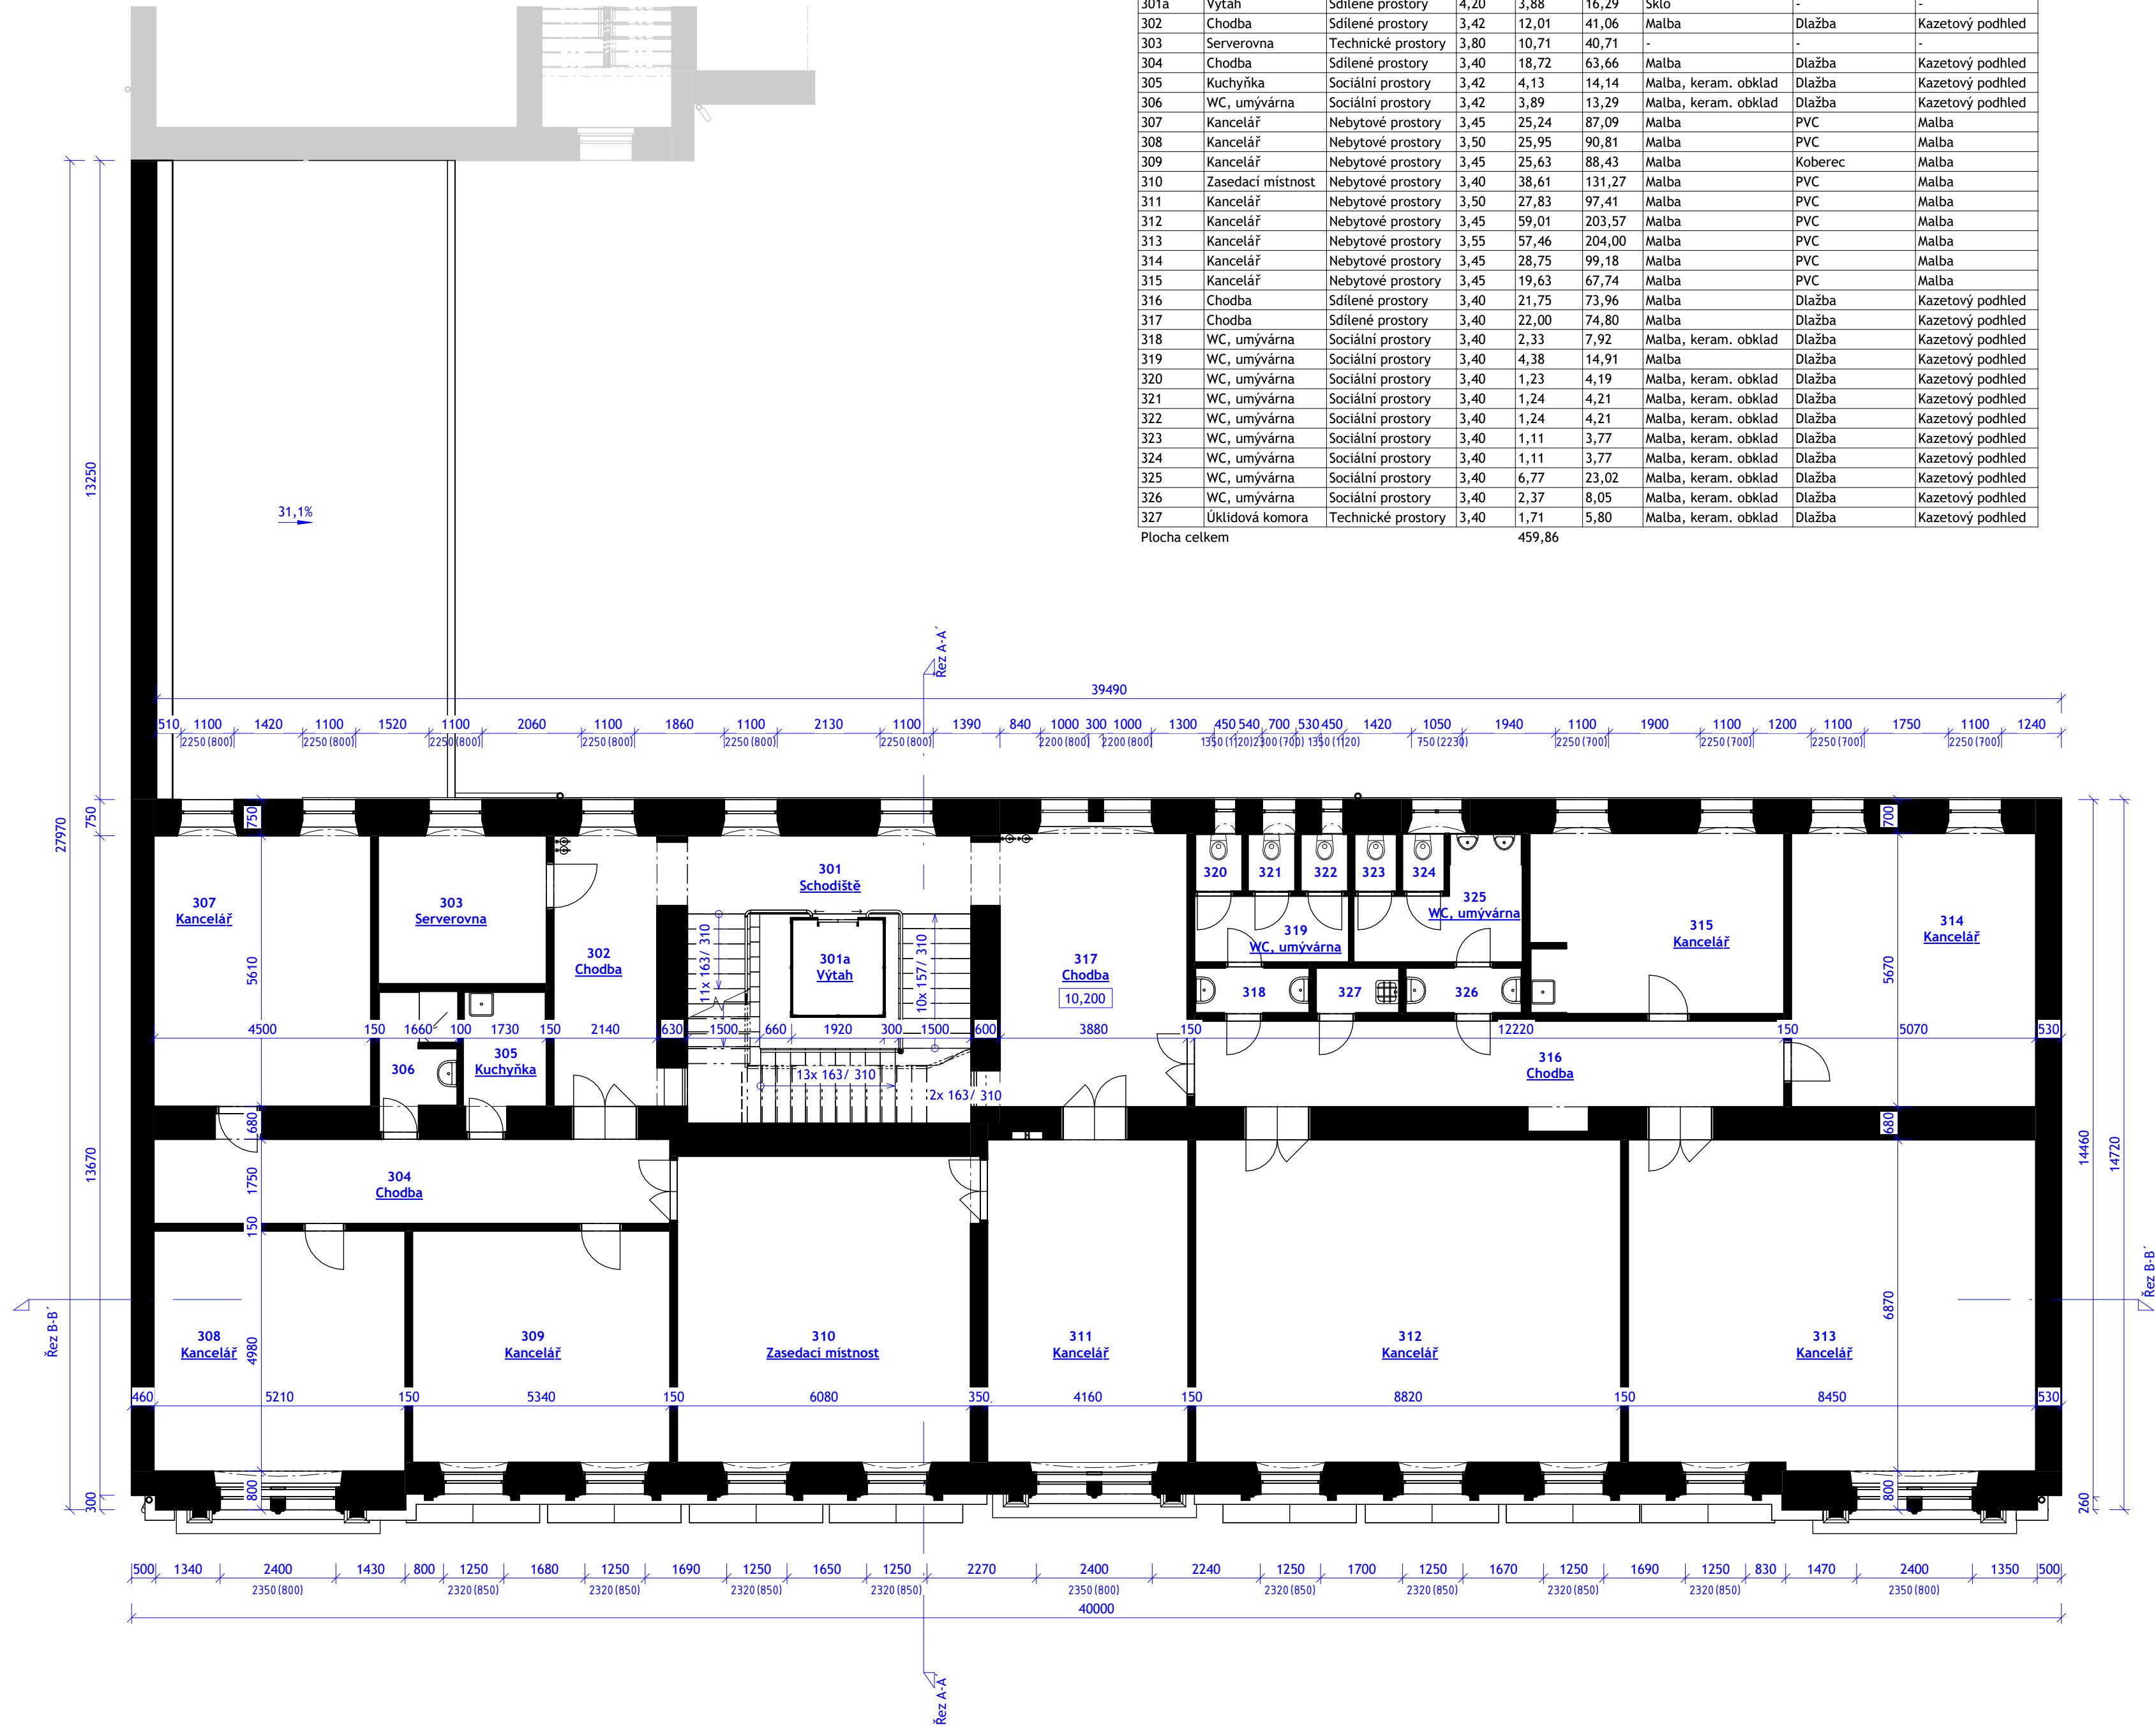

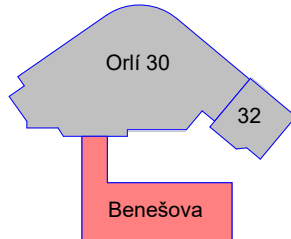


Tabulka místností 3NP								
Číslo místnosti	Název místnosti	Druh využití nájem. jednotky	Výška [m]	Plocha [m²]	Objem [m³]	Povrchová úprava stěn	Povrchová úprava podlah	Povrchová úprava stropu
301	Schodiště	Sdílené prostory	4,20	31,17	128,42	Malba	Dlažba	Malba
301a	Výtah	Sdílené prostory	4,20	3,88	16,29	Sklo	-	-
302	Chodba	Sdílené prostory	3,42	12,01	41,06	Malba	Dlažba	Kazetový podhled
303	Serverovna	Technické prostory	3,80	10,71	40,71	-	-	-
304	Chodba	Sdílené prostory	3,40	18,72	63,66	Malba	Dlažba	Kazetový podhled
305	Kuchyňka	Sociální prostory	3,42	4,13	14,14	Malba, keram. obklad	Dlažba	Kazetový podhled
306	WC, umývárna	Sociální prostory	3,42	3,89	13,29	Malba, keram. obklad	Dlažba	Kazetový podhled
307	Kancelář	Nebytové prostory	3,45	25,24	87,09	Malba	PVC	Malba
308	Kancelář	Nebytové prostory	3,50	25,95	90,81	Malba	PVC	Malba
309	Kancelář	Nebytové prostory	3,45	25,63	88,43	Malba	Koberec	Malba
310	Zasedací místnost	Nebytové prostory	3,40	38,61	131,27	Malba	PVC	Malba
311	Kancelář	Nebytové prostory	3,50	27,83	97,41	Malba	PVC	Malba
312	Kancelář	Nebytové prostory	3,45	59,01	203,57	Malba	PVC	Malba
313	Kancelář	Nebytové prostory	3,55	57,46	204,00	Malba	PVC	Malba
314	Kancelář	Nebytové prostory	3,45	28,75	99,18	Malba	PVC	Malba
315	Kancelář	Nebytové prostory	3,45	19,63	67,74	Malba	PVC	Malba
316	Chodba	Sdílené prostory	3,40	21,75	73,96	Malba	Dlažba	Kazetový podhled
317	Chodba	Sdílené prostory	3,40	22,00	74,80	Malba	Dlažba	Kazetový podhled
318	WC, umývárna	Sociální prostory	3,40	2,33	7,92	Malba, keram. obklad	Dlažba	Kazetový podhled
319	WC, umývárna	Sociální prostory	3,40	4,38	14,91	Malba	Dlažba	Kazetový podhled
320	WC, umývárna	Sociální prostory	3,40	1,23	4,19	Malba, keram. obklad	Dlažba	Kazetový podhled
321	WC, umývárna	Sociální prostory	3,40	1,24	4,21	Malba, keram. obklad	Dlažba	Kazetový podhled
322	WC, umývárna	Sociální prostory	3,40	1,24	4,21	Malba, keram. obklad	Dlažba	Kazetový podhled
323	WC, umývárna	Sociální prostory	3,40	1,11	3,77	Malba, keram. obklad	Dlažba	Kazetový podhled
324	WC, umývárna	Sociální prostory	3,40	1,11	3,77	Malba, keram. obklad	Dlažba	Kazetový podhled
325	WC, umývárna	Sociální prostory	3,40	6,77	23,02	Malba, keram. obklad	Dlažba	Kazetový podhled
326	WC, umývárna	Sociální prostory	3,40	2,37	8,05	Malba, keram. obklad	Dlažba	Kazetový podhled
327	Úklidová komora	Technické prostory	3,40	1,71	5,80	Malba, keram. obklad	Dlažba	Kazetový podhled
Plocha celkem				459,86				



000,000 = 207,480 Bpv

GENERALNÍ PROJEKTANT: <div></div> ATELIÉR VELEHRADSKÝ Vystavětlé 1, 603 00, Brno / IČ: 292 63 140 / atelier@velehradsky.cz / +420 547 221 936		SCHEMA OBJEKTU: <div></div>		Č. PARÉ: AUTORIZACE:	
NÁZEV AKCE:	OÚPSŘ	ODPOVĚDNÝ PROJEKTANT:	Ing. arch. Tomáš Velehradský		
STAVEBNÍK:	Statutární město Brno	HLAVNÍ INŽENÝR PROJEKTU :	Ing. arch. Pavla Hornická		
MÍSTO STAVBY:	Dominikánské nám. 196/1, 602 00 Brno	VYPRACOVAL:	Ateliér Digitalizace		
SUBDODAVATEL:	-		DATUM:	14/05/24	MĚŘÍTKO: 1 : 100
			FORMÁT:	420 x 684	POČET A4: 8 x A4
			STUPĚŇ PD:	DSS	
			DĚL:	D. Dokumentace stávajícího stavu	
			OBJEKT:	3. Benešova 8	
			ČÁST:	1. Architektonické a stavební řešení	
			PROFESE:		