


1NP mezipatro

1 : 100

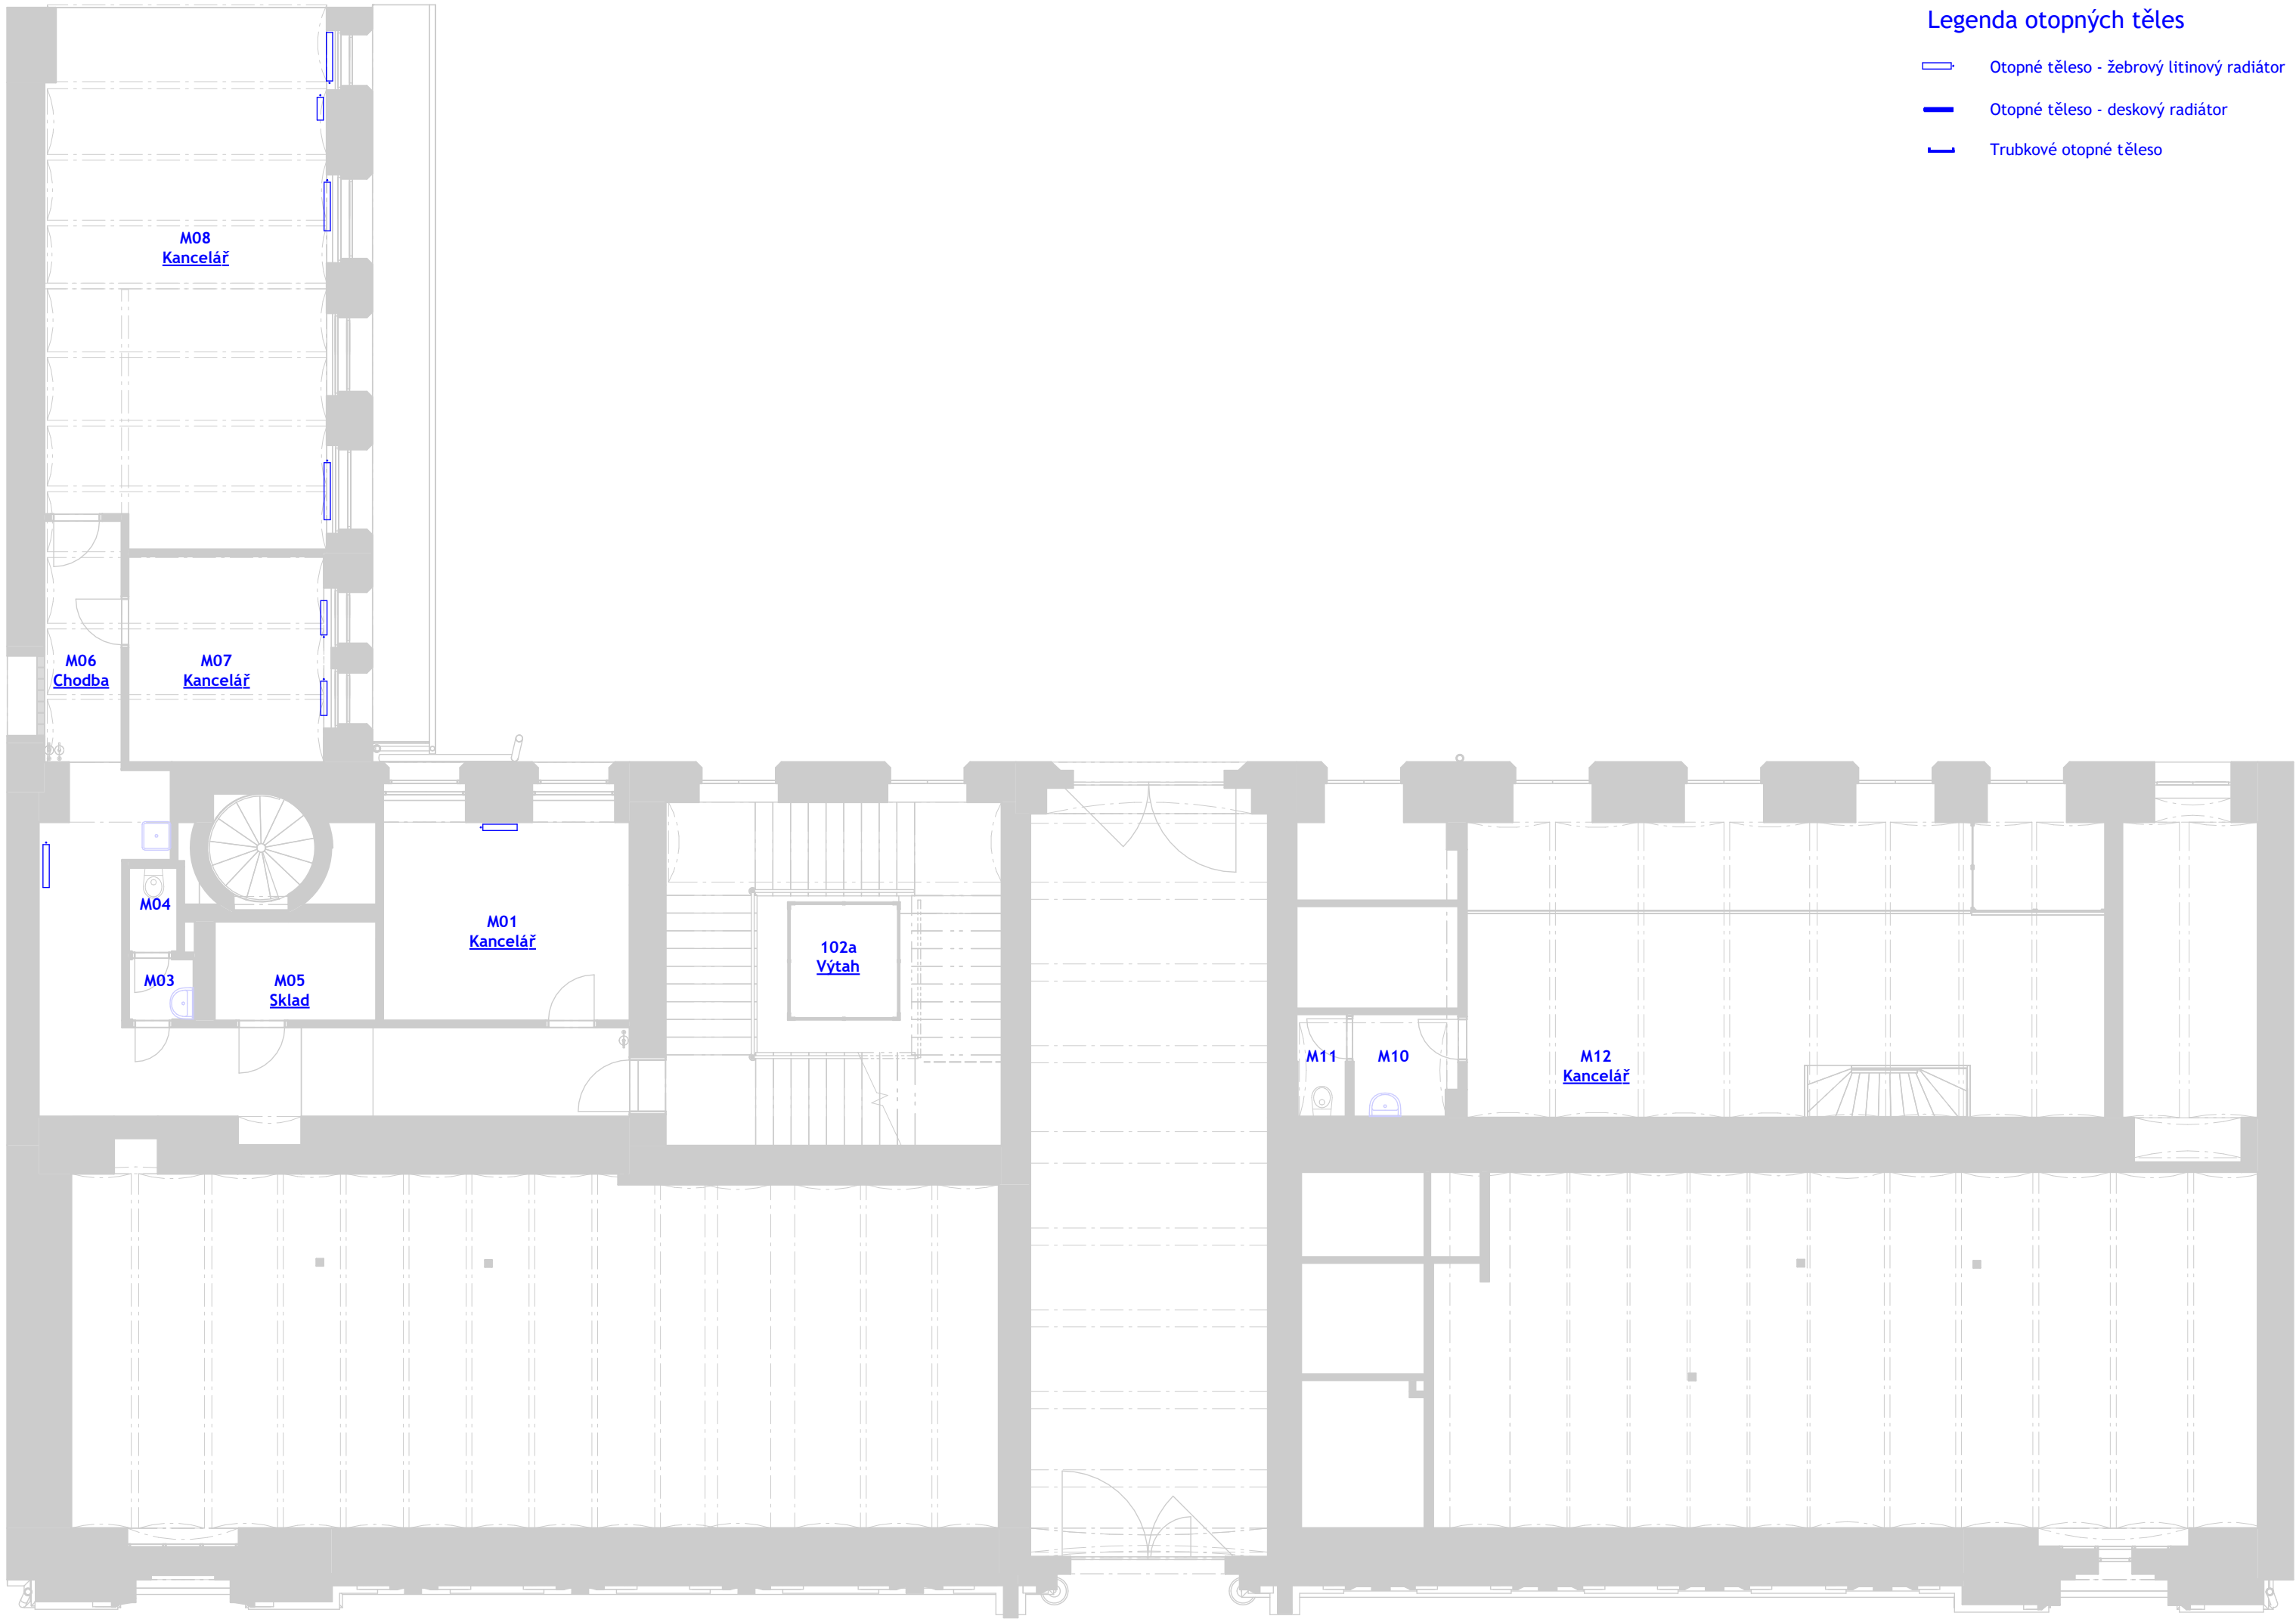

Legenda otopných těles

- Otopné těleso - žebrový litinový radiátor
- Otopné těleso - deskový radiátor
- Trubkové otopné těleso

000,000 = 207,480 Bpv

GENERALNÍ PROJEKTANT: ATELIÉR VELEHRADSKÝ <small>Vystavěné 1, 603 00, Brno / IČ: 202 63 140 / atelier@velehradsky.cz / +420 547 221 936</small>	SCHEMA OBJEKTU: Č. PARÉ: AUTORIZACE:		
NÁZEV AKCE: OÚPSŘ	ODPOVĚDNÝ PROJEKTANT: Ing. arch. Tomáš Velehradský	DATUM: 14/05/24	MĚŘÍTKO: 1 : 100
STAVEBNÍK: Statutární město Brno		FORMAT: 420 x 684	POČET A4: 8 x A4
MÍSTO STAVBY: Dominikánské nám. 196/1, 602 00 Brno	HLAVNÍ INŽENÝR PROJEKTU: Ing. arch. Pavla Honická	STUPĚŇ PD: DSS	DĚL: D. Dokumentace stávajícího stavu
SUBDODAVATEL: -		OBJEKT: 3. Benešova 8	ČÁST: 4. Technika prostředí staveb
		PROFESE: 3. Koncové prvky vytápění	