

SITUACE M = 1 : 250

Faměrovo náměstí
2101/1


LEGENDA

- SOCHA JIŘÍHO KŘTITELE
- KATASRÁLNÍ HRANICE PARCELY
- ZEMNÍ ELEKTRO. KABEL
- KABEL VENKOVNÍHO OSVĚTLENÍ
- KANALIZACE JEDNOTNÁ
- VODOVODNÍ VEDENÍ
- CETIN – SOUBĚH OPTICKÉHO A METALICKÉHO KABELU



HLAVNÍ ARCHITEKT: akad.arch. Miroslav Vochta	VYPRACOVAL: Ing. Dan Vrbka	VYPRACOVAL: Ing. Petr Segeďa	Číslo výstupu
SMĚROVÁ ORIENTACE: akad.arch. Miroslav Vochta Pelliova 632/9, 602 00 Brno IČ:12191060 E-mail: vochta@volny.cz, Tel.: 777 795 050			Autorizace
INVESTOR:			FORMÁT: 2xA4
PROFESE:			DATUM: 15.6.2024
K.Ú.: Černovice	Kraj: Jihomoravský	STUPEŇ: OHŁÁŠENÍ	
UMÍSTĚNÍ SOCHY SV. JANA KŘTITELE FAMĚROVO NÁMĚSTÍ BRNO – ČERNOVICE			MĚŘÍTKO: Č.VÝKRESU:
SITUACE KATASTRÁLNÍ			1:250 č.01

SITUACE M = 1 : 250

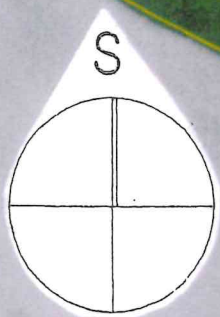

2104

1919

1918/1

1915

2101/2

2102

2033

2034/1

2101/1

5,50M
150 4,00M

10,00M
10,00M
2101/3

SITUACE Socha sv Jana Křtitele

Faměrovo náměstí Brno – Černovice

AKAD. ARCH. MIROSLAV VOCHTA ČKA Č.00869 C.02





ZÁKRES DO FOTOGRAFIE

Socha sv Jana Křtitele


Faměrovo náměstí Brno – Černovice

AKAD. ARCH. MIROSLAV VOCHTA ČKA Č.00869

M. Vochta

D.01



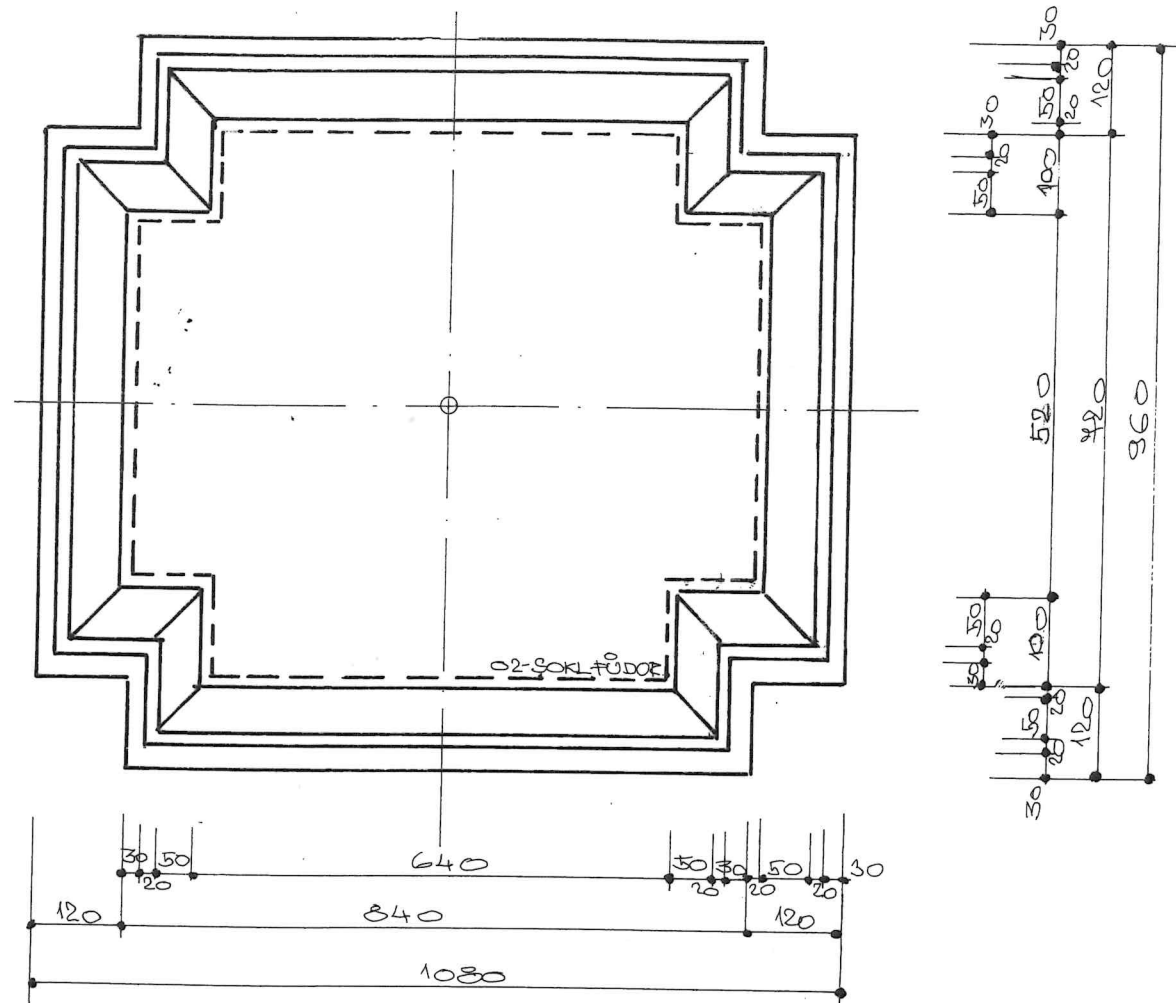

Celková fotografie sochy světce se soklovou architekturou na původním místě (archiv NPÚ; 2.pol.20.stol.)

PROVEDENÍ SOKLU

SOKL BUDE VYSOKÝ 150CM O ZÁKLADOVÉ SPÁŘE 108X96CM,

BUDE SE SKLÁDAT ZE TŘÍ KUSŮ.

SOKL BUDE VYROBEN Z UMŠLÉHO KAMENE.

NÁVRH SOKLU


Socha sv Jana Křtitele

Faměrovo náměstí Brno – Černovice


AKAD. ARCH. MIROSLAV VOCHTA ČKA Č.00869 D.02



POHLED VÝCHODNÍ M = 1 : 10

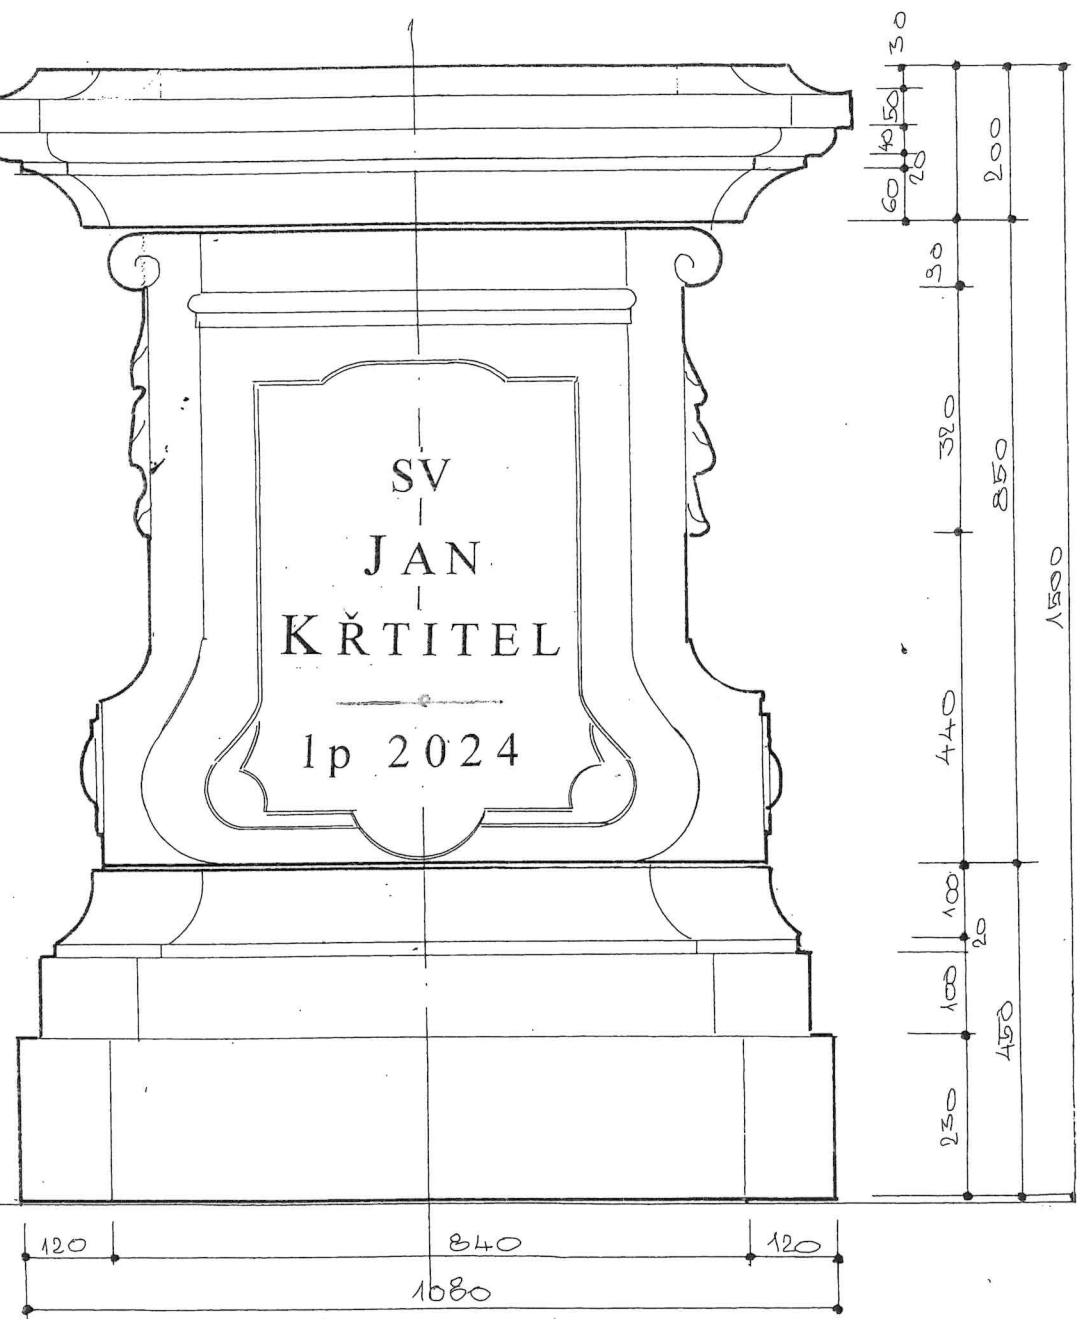

POHLED JIŽNÍ M = 1 : 10

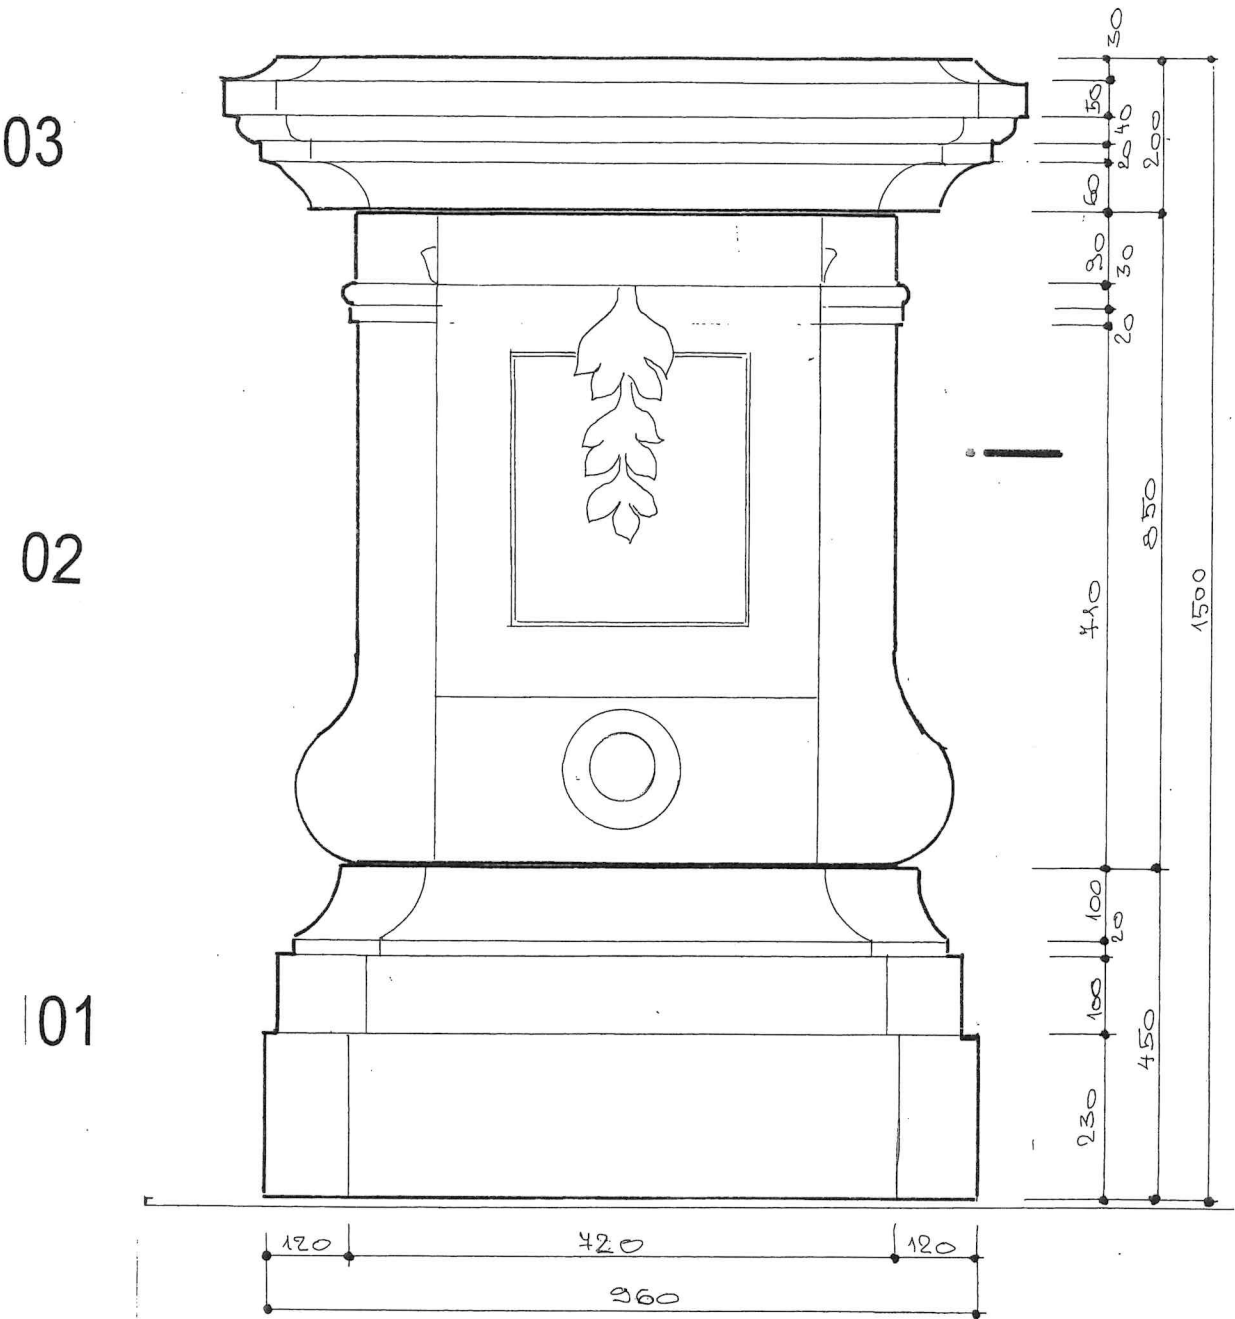

PROVEDENÍ SOKLU

SOKL BUDE VYSOKÝ 150CM O ZÁKLADOVÉ SPÁŘE 108X96CM,
BUDE SE SKLÁDAT ZE TŘÍ KUSŮ.

SOKL BUDE VYROBEN Z UMŠLÉHO KAMENE.

NÁVRH SOKLU

Socha sv Jana Křtitele


Faměrovo náměstí Brno – Černovice

AKAD. ARCH. MIROSLAV VOCHTA ČKA Č.00869 *llllllllll* D.03




PŮDORYS02

M = 1 : 10

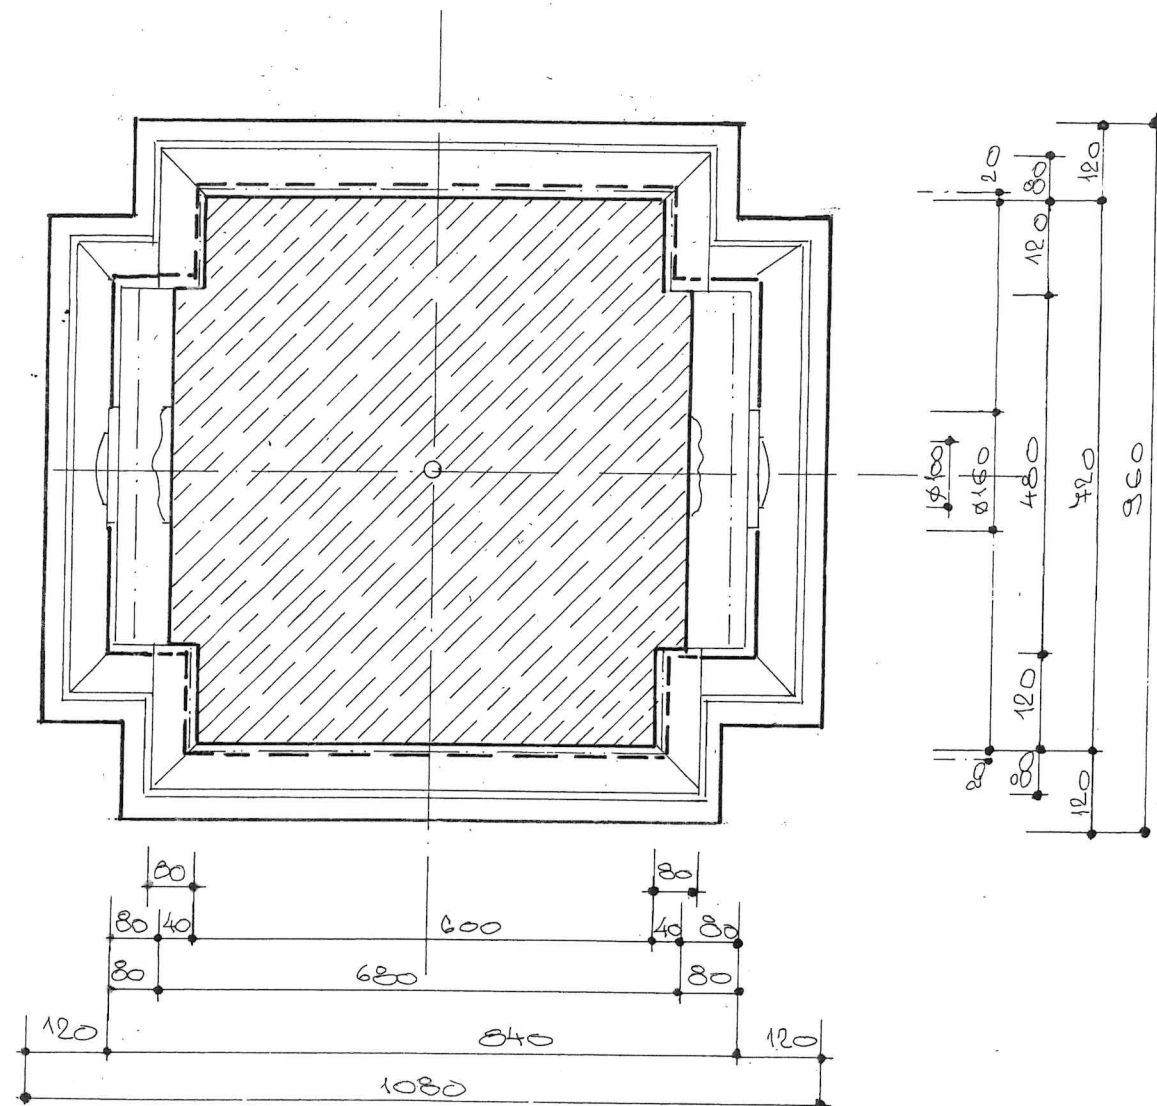

PŮDORYS03

M = 1 : 10

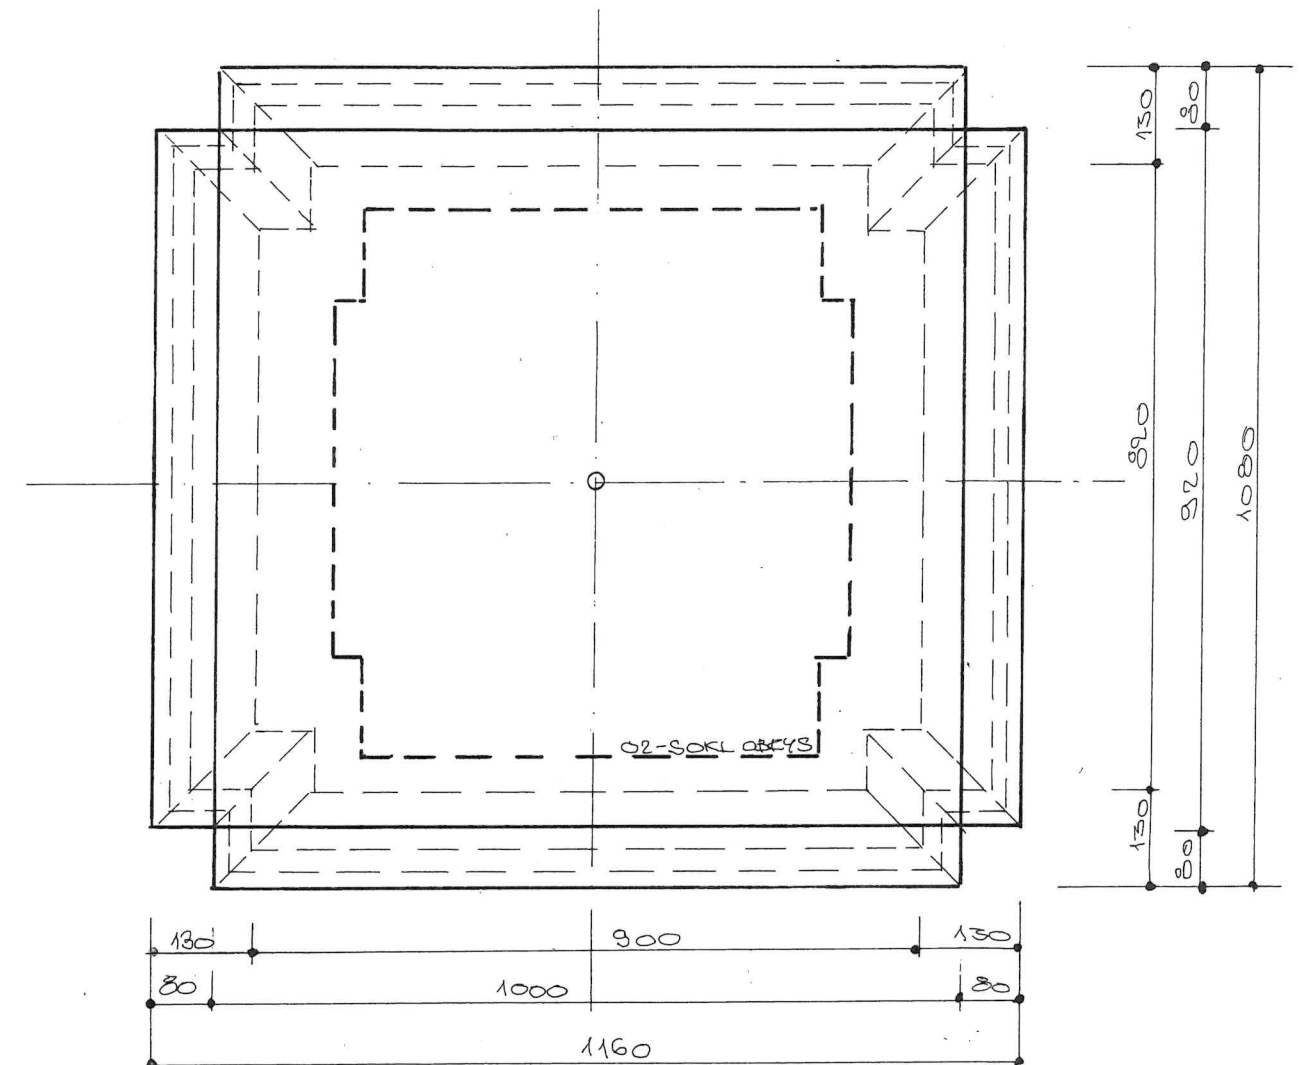

PROVEDENÍ SOKLU

SOKL BUDE VYSOKÝ 150CM O ZÁKLADOVÉ SPÁŘE 108X96CM,

BUDE SE SKLÁDAT ZE TŘÍ KUSŮ.

SOKL BUDE VYROBEN Z UMŠLÉHO KAMENE.

NÁVRH SOKLU


Socha sv Jana Křtitele

Faměrovo náměstí Brno – Černovice

AKAD. ARCH. MIROSLAV VOCHTA ČKA Č.00869




D.04

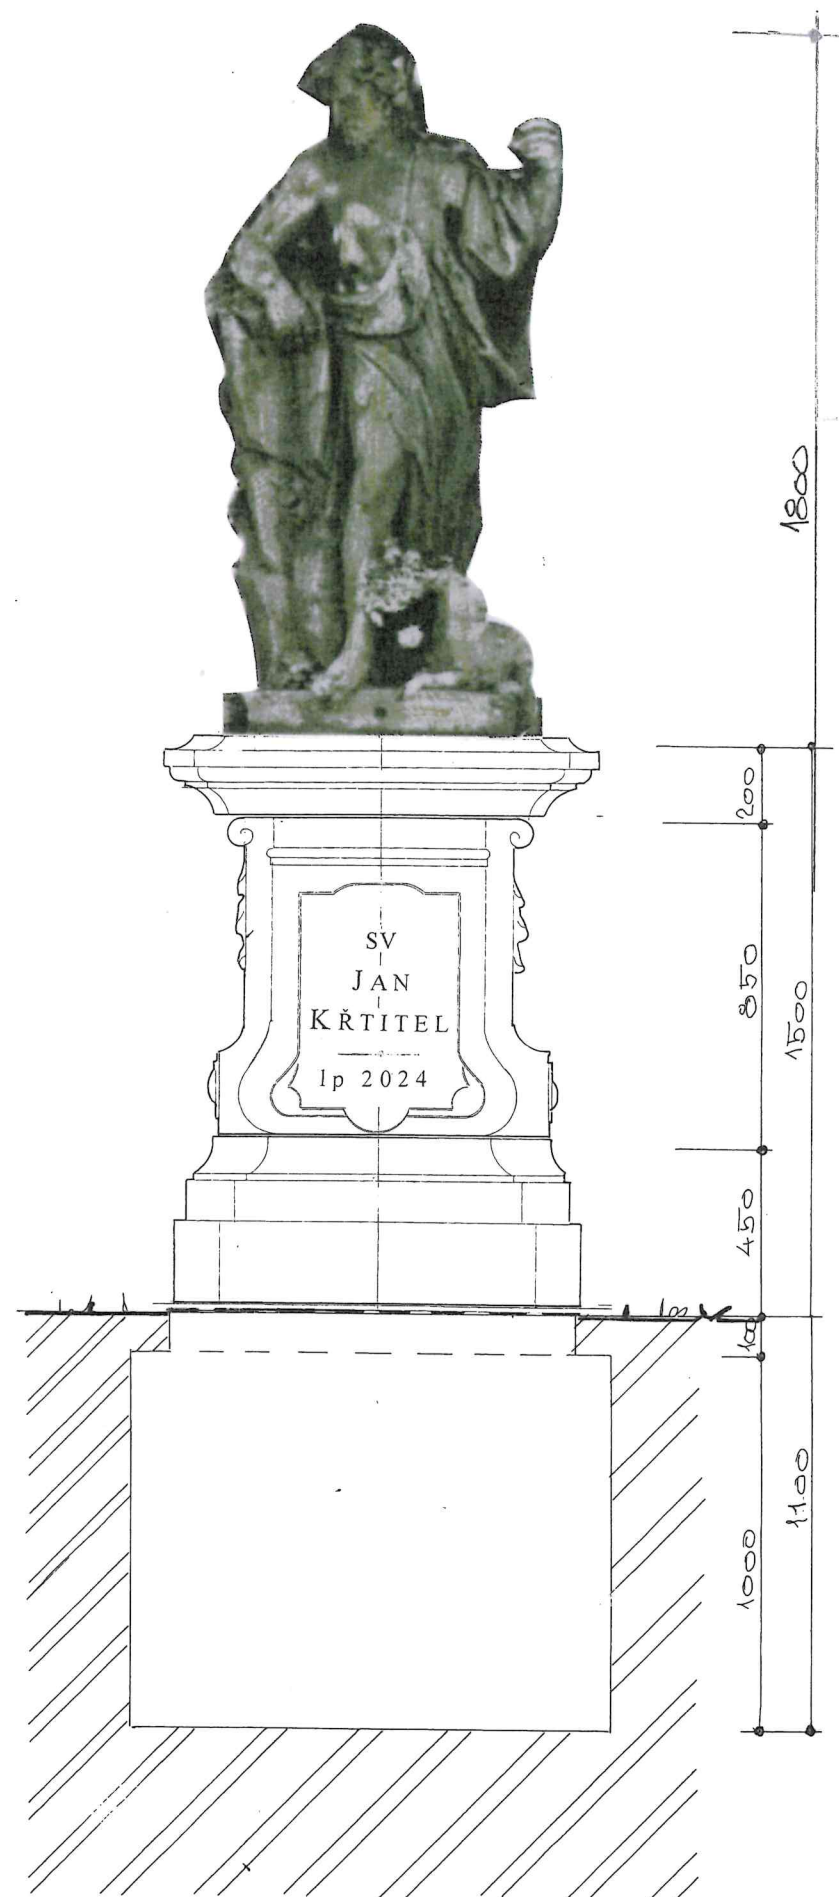

POHLED VÝCHODNÍ M = 1 : 20

PŮDORYS M = 1 : 20

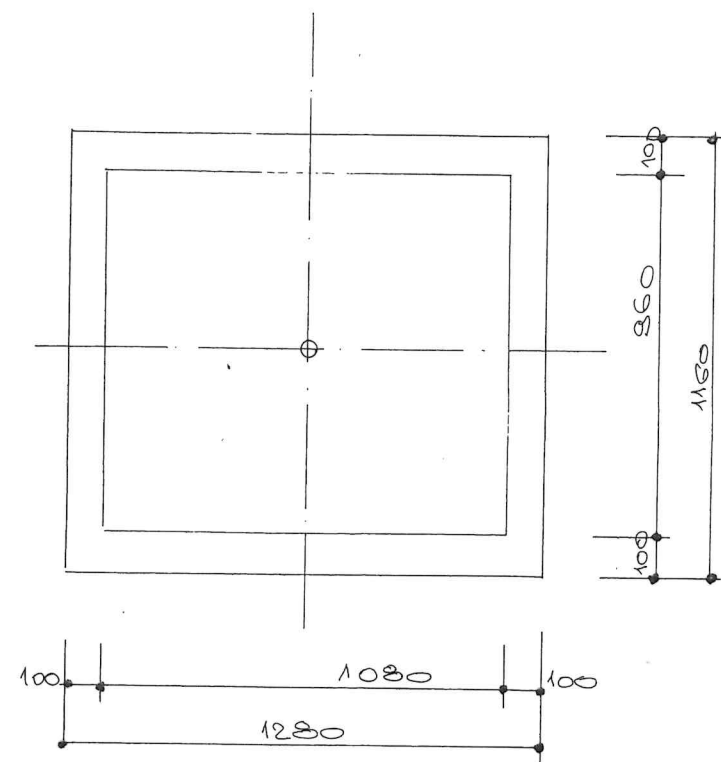

PROVEDENÍ ZÁKLADU

V MÍSTĚ UMÍSTĚNÍ SOCHY SE NENACHÁZÍ ŽÁDNÉ SÍTĚ

„CETIN“, „EG-D“, „BVK“ A „GASNET“.

VÝKOP BUDE PROVEDEN RUČNĚ S OHLEDEM NA MOŽNÉ

ARCHEOLOGICKÉ NÁLEZY. ZÁKLAD BUDE VYLIT Z BETÓNU C25/30-XC2.

NÁVRH ZÁKLADU Socha sv Jana Křtitele

Faměrovo náměstí Brno – Černovice

AKAD. ARCH. MIROSLAV VOCHTA ČKA Č.00869 D.05

