



ŘEZ A-A

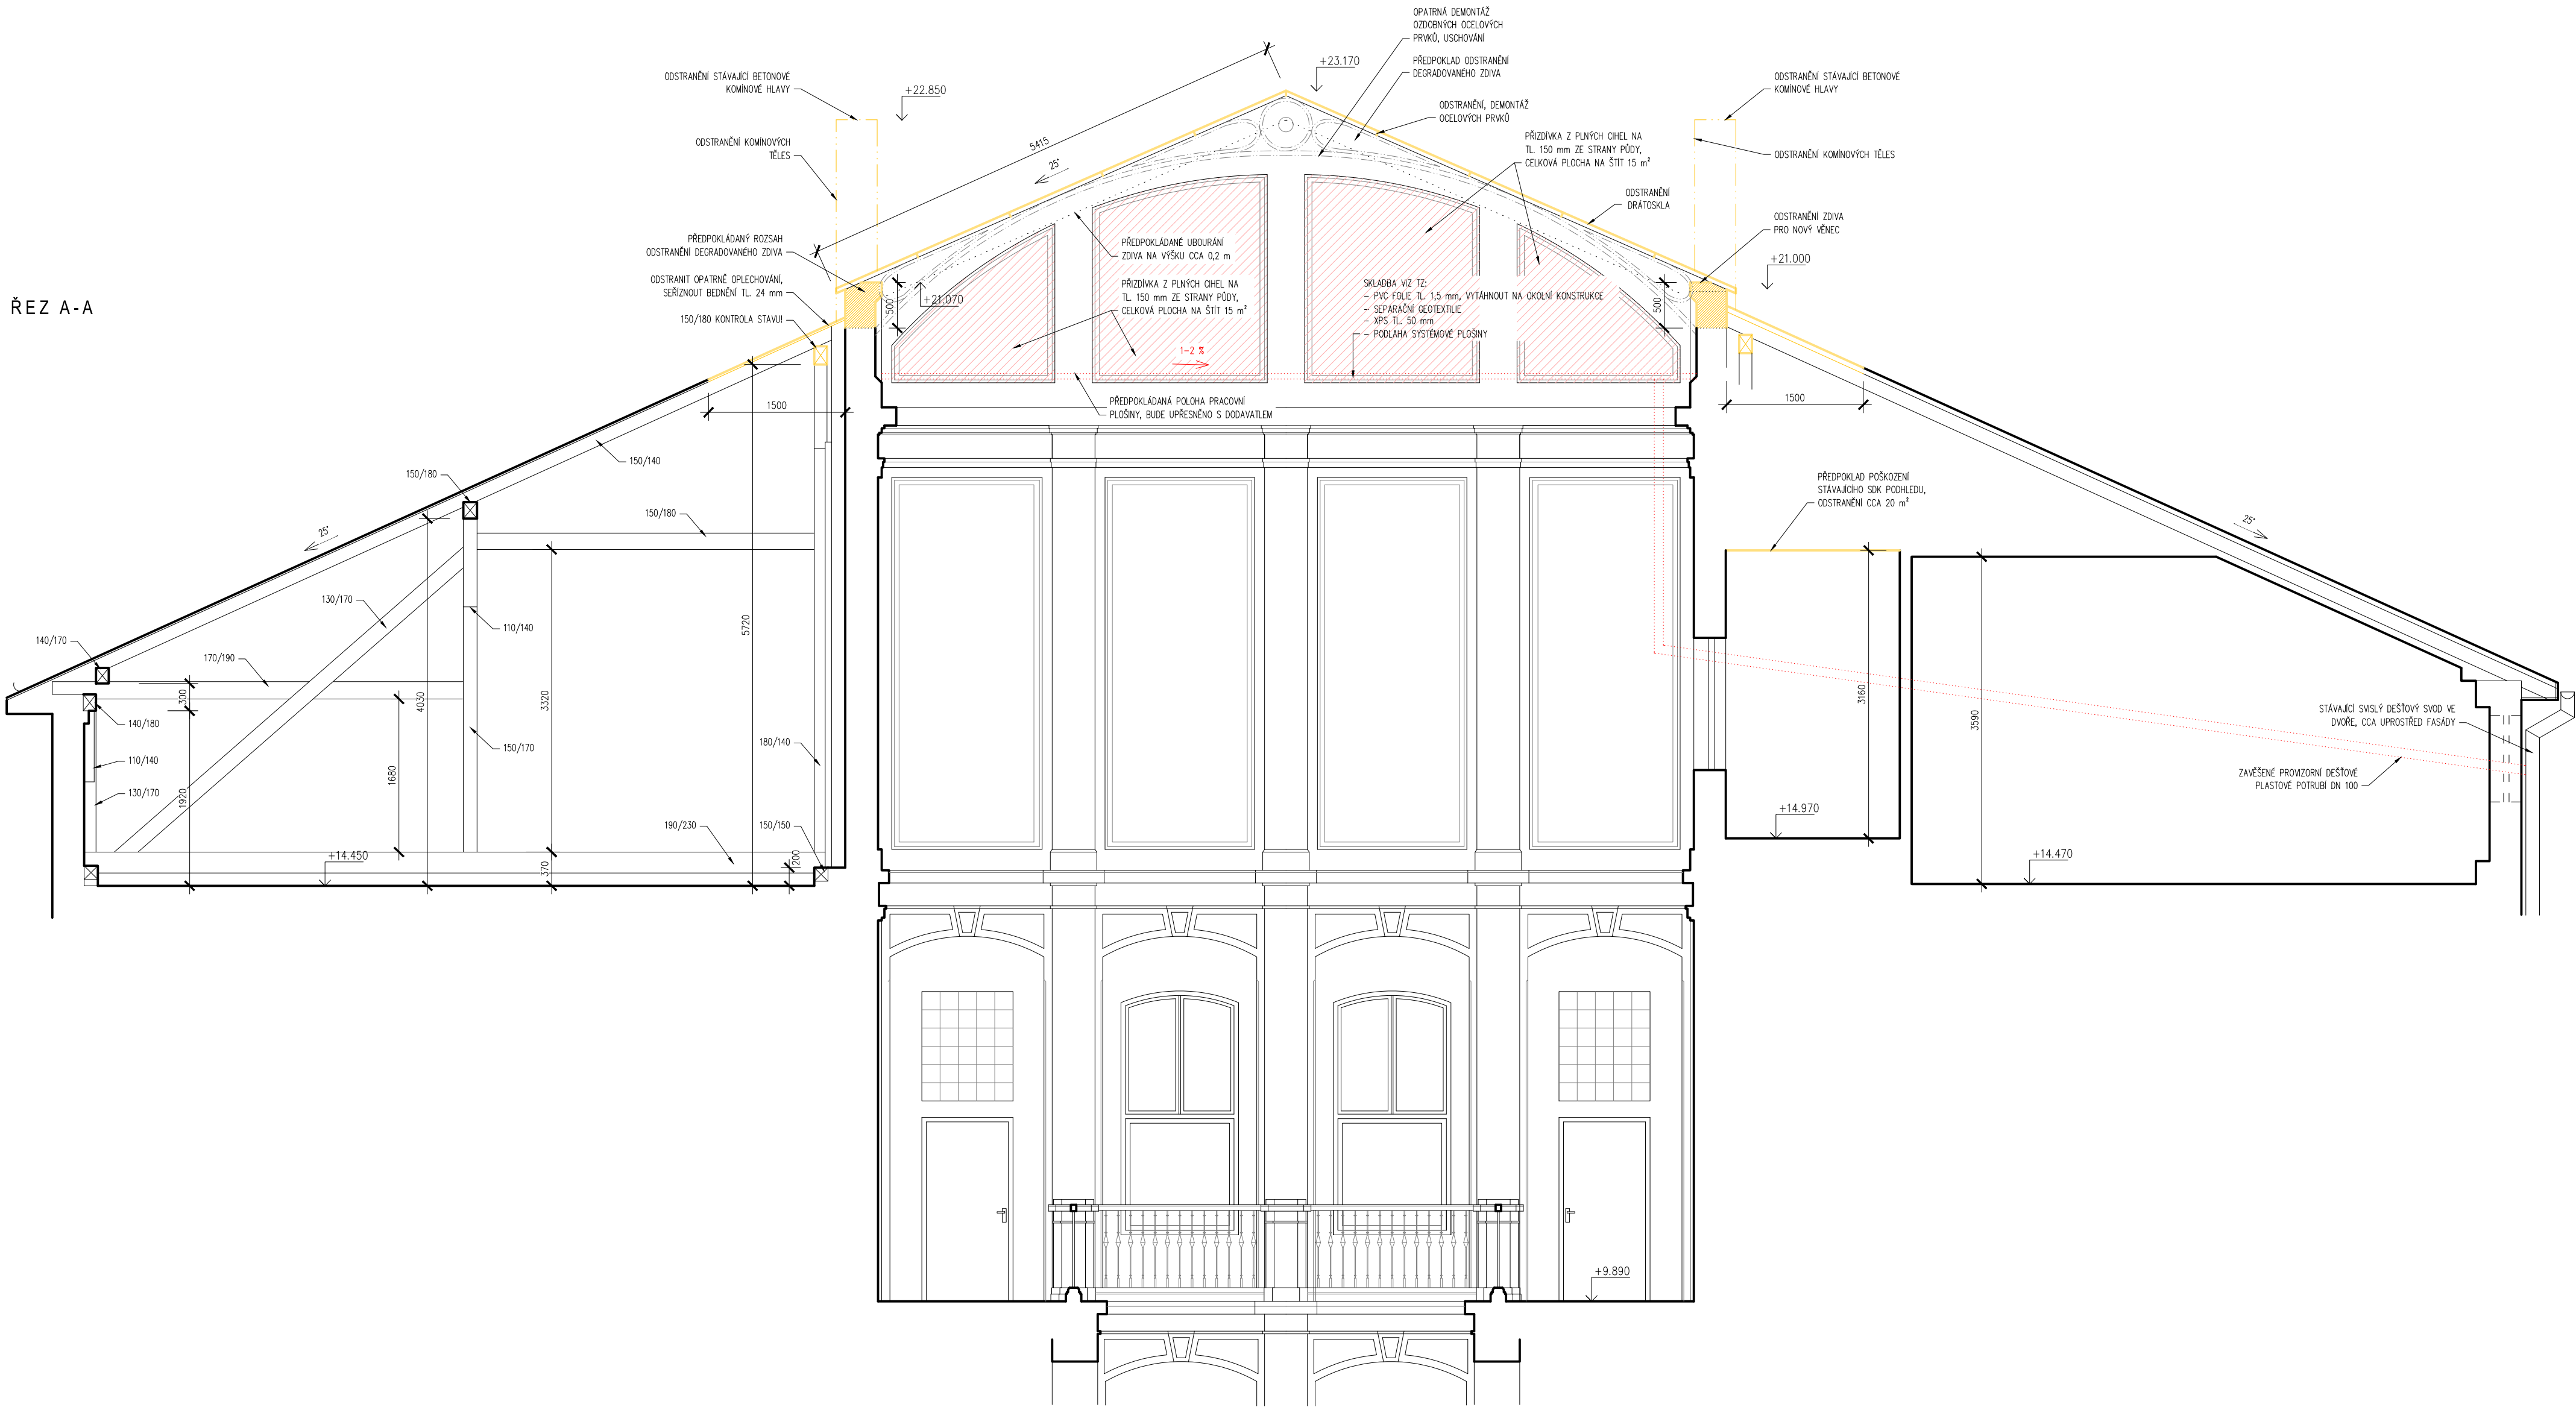

- LEGENDA MATERIÁLŮ:
- STÁVAJÍCÍ KONSTRUKCE
 - BOURANÉ KONSTRUKCE, DEMONTÁŽE

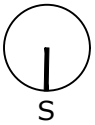

vypracoval: Ing. Martin Němec	autorizoval: Ing. Martin Němec	Martin Němec projekce staveb, inženýring, poradenství out.ing. ČKA I.T. 1004488 Podveská 14, 624 00 Brno iČ: 76366341
investor: Statutární město Brno, Dominikánské nám. 1, 601 67 Brno		
stupeň: DOKUMENTACE PRO PROVÁDĚNÍ STAVBY	část: D.1.1 arch. - stavební řešení	
stavba: STAVEBNÍ ÚPRAVY OBJEKTU CEJL 61, BRNO VÝMĚNA ZASTŘEŠENÍ ATRIA II	datum: 07/2019	
	měřítko: 1:50	
	č. paré:	
výkres: BOURACÍ PRÁCE - ŘEZ A-A	č. výkresu: D.1.1b.03	