


ŘEZ A-A

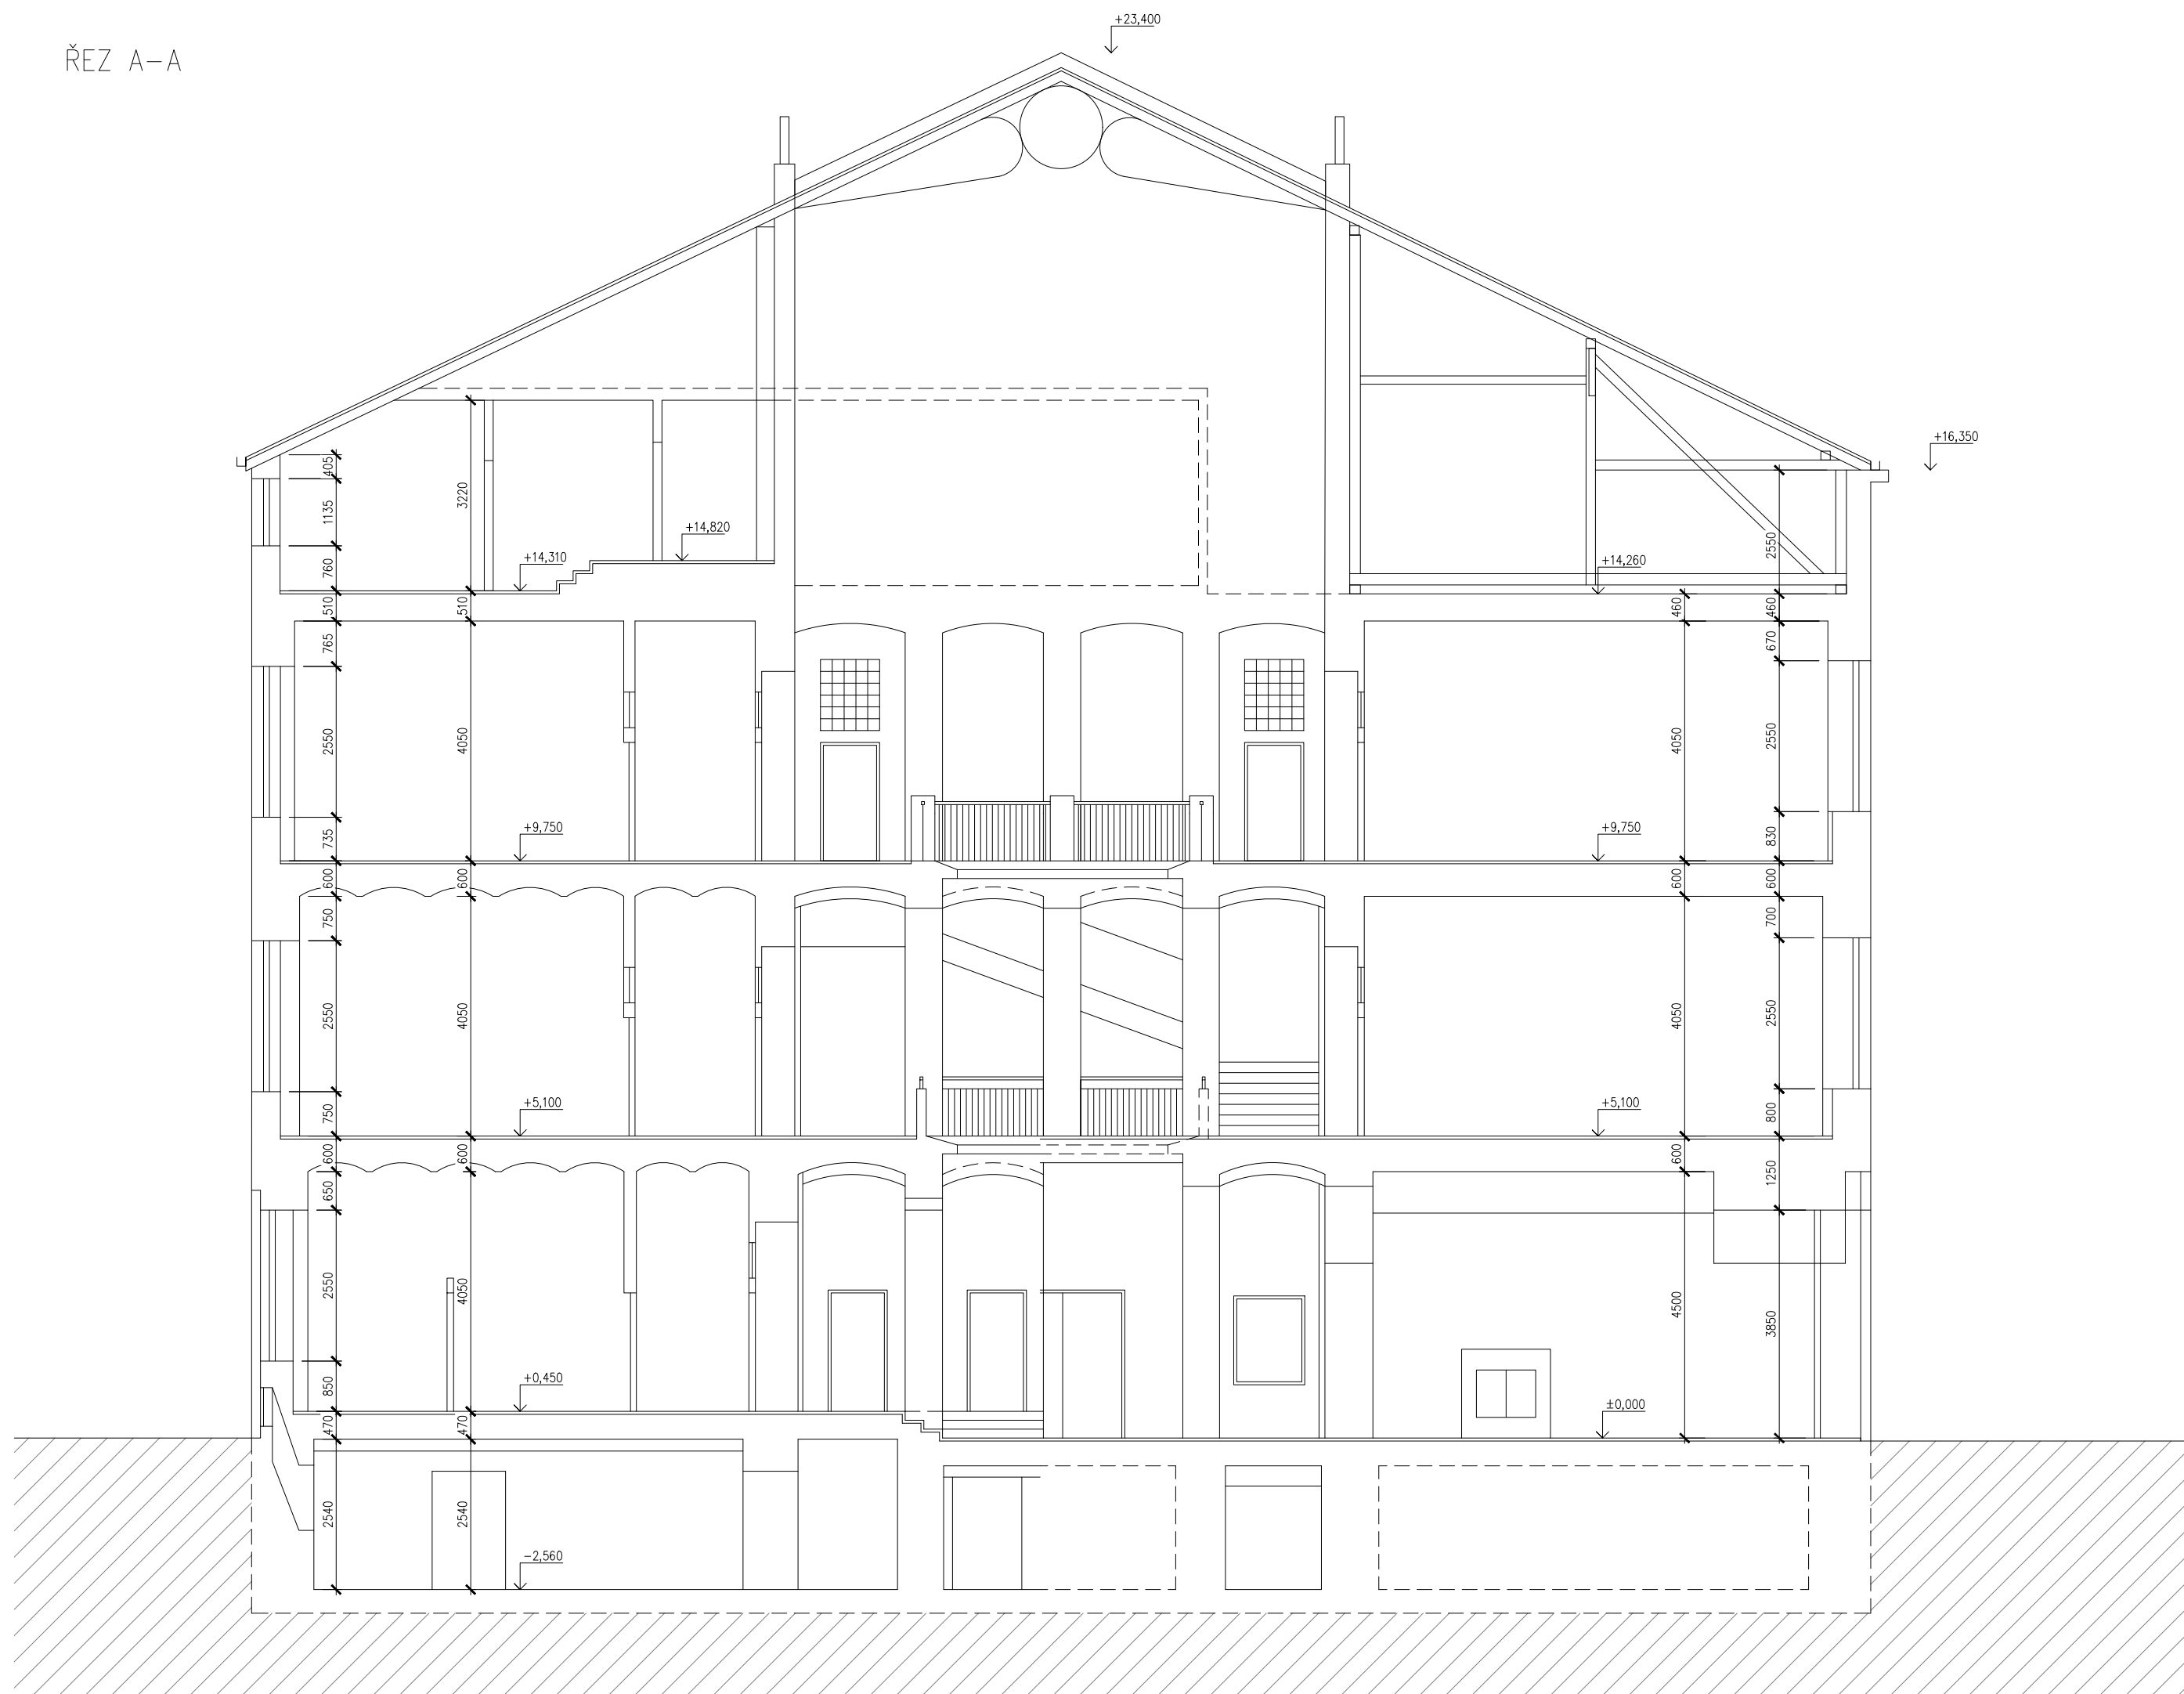

ŘEZ A-A STÁVAJÍCÍHO STAVU BUDOVY CEJL 61

Digitalizace podkladů objektu Cejl 61, Brno

05/2023

M 1:100