


Celkový situační výkres
Koordinační situační výkres

Stavba je členěna na tyto stavební objekty:
SO 01 – Školní jídelna a rekonstrukce školní kuchyně
SO 02 – Zpevněné plochy
SO 03 – Likvidace dešťových a venkovní areálové rozvody kanalizace

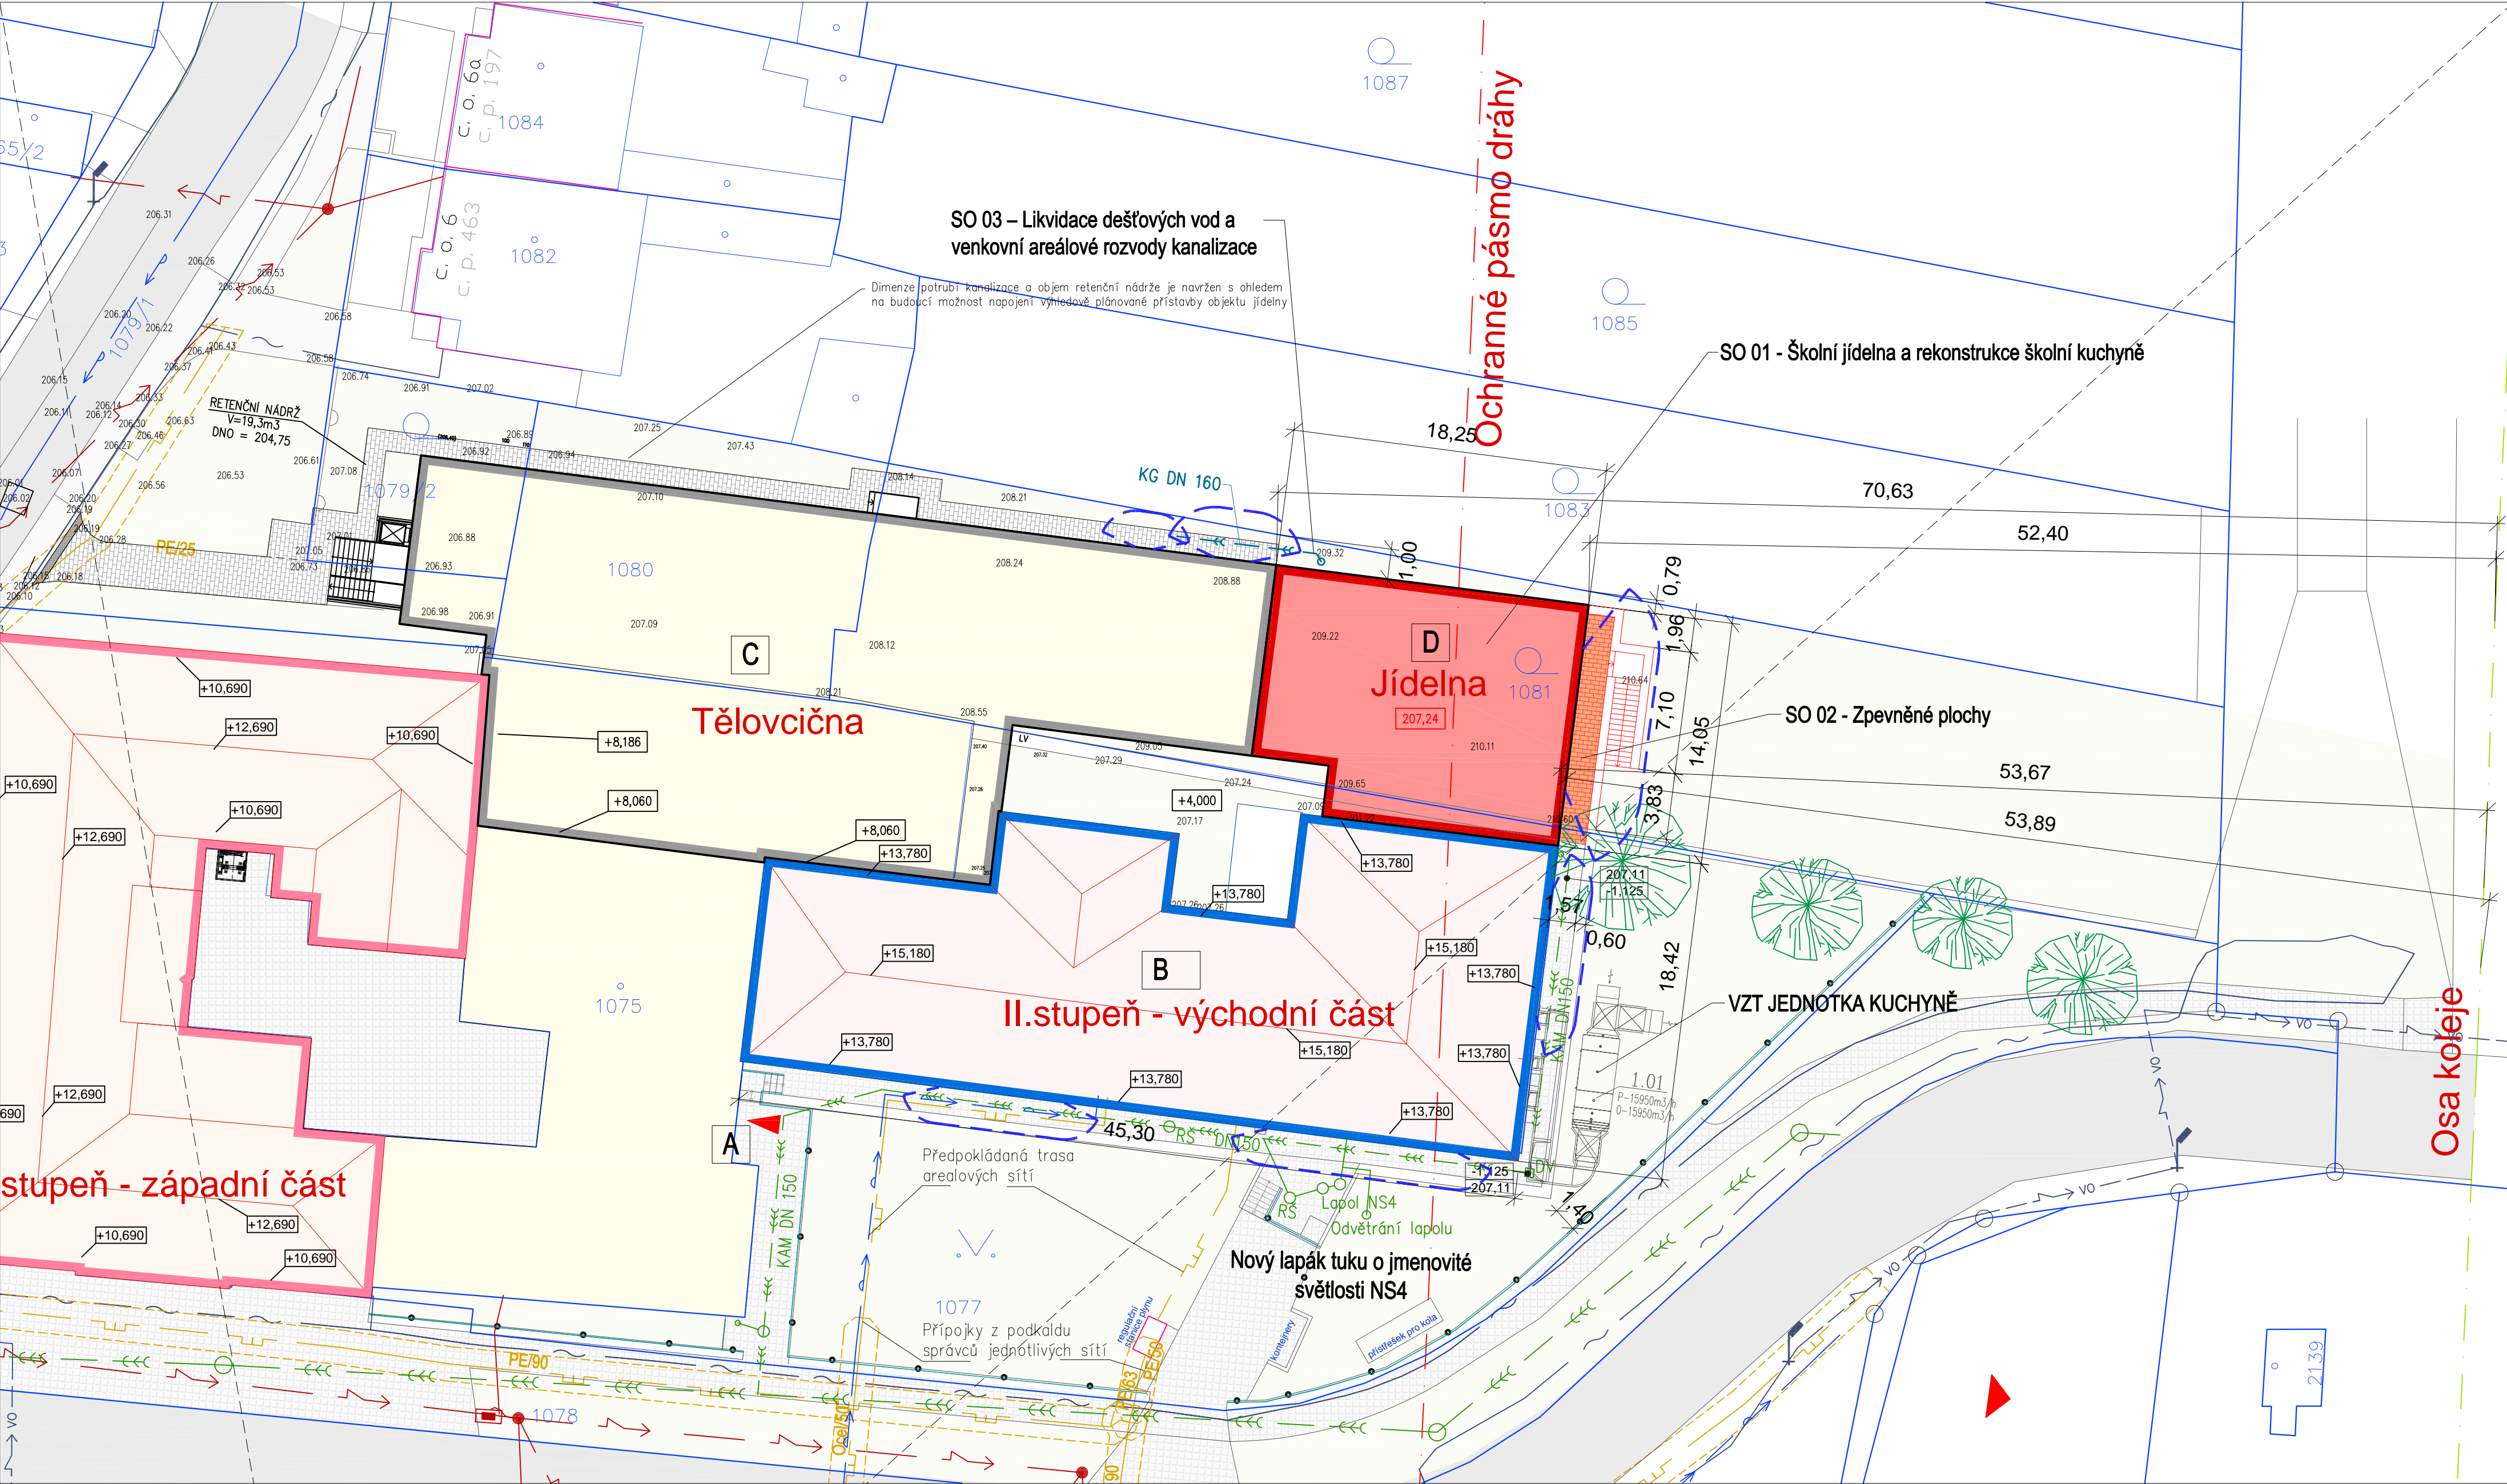

Přehledná mapa



- ZÁJMOVÝ POZEMEK**
- Parcelní číslo: 1075
Obec: Brno [582786]
Katastrální území: Chřlčice [654132]
Číslo LV: 10001
Výměra [m2]: 2595
Typ parcely: Parcela katastru nemovitostí DKM
Mapový list: Ze souřadnic v S-JTSK
Určení výměry: zastavěná plocha a nádvoří
Druh pozemku:
- Parcelní číslo: 1081
Obec: Brno [582786]
Katastrální území: Chřlčice [654132]
Číslo LV: 10001
Výměra [m2]: 1104
Typ parcely: Parcela katastru nemovitostí DKM
Mapový list: Ze souřadnic v S-JTSK
Určení výměry: zahrada
Druh pozemku:

- LEGENDA**
- ZŠ a MŠ Brno, Jana Brozkovy 388/3, II.stupeň
 - ZŠ a MŠ Brno, Jana Brozkovy 388/3, I.stupeň
 - Přestavba a přístavba tělocvičny a zázemí
 - ZŠ a MŠ Brno, Jana Brozkovy 388/3
 - Rekonstrukce školní kuchyně
 - ZŠ a MŠ Brno, Jana Brozkovy 388/3
 - Nový chodník ze zámkové dlažby
 - Požární nebezpečný prostor dle PBR

- LEGENDA INŽENÝRSKÝCH SÍTÍ**
- STÁVAJÍCÍ VEDENÍ PLYNU
 - STÁVAJÍCÍ JEDNOTNÁ KANALIZACE
 - STÁVAJÍCÍ DEŠŤOVÁ KANALIZACE
 - STÁVAJÍCÍ SPLAŠKOVÁ KANALIZACE
 - STÁVAJÍCÍ RUŠENÁ PŘÍPOJKA SPLAŠKOVÁ KANALIZACE
 - STÁVAJÍCÍ VODOVOD
 - STÁVAJÍCÍ RUŠENÁ PŘÍPOJKA VODOVODU
 - STÁVAJÍCÍ VEDENÍ NN – NADZEMNÍ
 - STÁVAJÍCÍ VEDENÍ VN
 - STÁVAJÍCÍ VEDENÍ VVN
 - STÁVAJÍCÍ VEDENÍ E.ON
 - STÁVAJÍCÍ VEDENÍ CETIN
 - STÁVAJÍCÍ VEDENÍ VEŘEJNÉHO OSVĚTLENÍ
 - NOVÁ PŘÍPOJKA A VNITŘNÍ VEDENÍ DEŠŤOVÉ KANALIZACE

Poznámka
Pokud na výkrese nejsou uvedeny kóty, neodměřovat z výkresu a dotázat se. Všechny rozměry kontrolovat průběžně na stavbě. Jakékoliv nejasnosti a rozpory mezi výkresy musí být projednány s autorem díla.

Veškerá práva vyhrazena. Šíření nebo reprodukování díla v tištěné či audiovizuální podobě a uveřejňování díla prostřednictvím internetové sítě bez písemného souhlasu autora je dle platných zákonů nepřipustné.

±0,00 = 208,36 m.n.m. b.p.v.
Jídelna 207,24 m.n.m. b.p.v.

Investor akce :
Statutární město Brno, Městská část Brno-Chrlice, Chrlčké náměstí 1/4, Brno

Název akce :
ZŠ a MŠ Jana Brozkovy – rekonstrukce školní kuchyně

Generální projektant :
HB Projekt Plus, s.r.o.
IČ: 292 35 421
Jaroslava Foglara 5, 63900 Brno
tel.: +420 777 165 408, e-mail: rbilek@volny.cz

Projektant profesní části dokumentace :
HB Projekt Plus, s.r.o.
Jaroslava Foglara 5, 63900 Brno
tel.: +420 777 165 165, e-mail: ppodmajsky@volny.cz

Měřítko :	Specializace profese :
1:250	C. Situace stavby
Vypracoval - podpis :	Kontroloval - podpis :
Petr Podmajský	Ing. R. Bilek
Stupeň dokumentace :	Datum zpracování :
DPS	Březen 2024

Název přílohy :
Celkový situační výkres
Koordinační situační výkres

Číslo akce :	Číslo přílohy :	Revize :
2021 - 21	C.2, C.3	-