PŮDORYS 1.PP

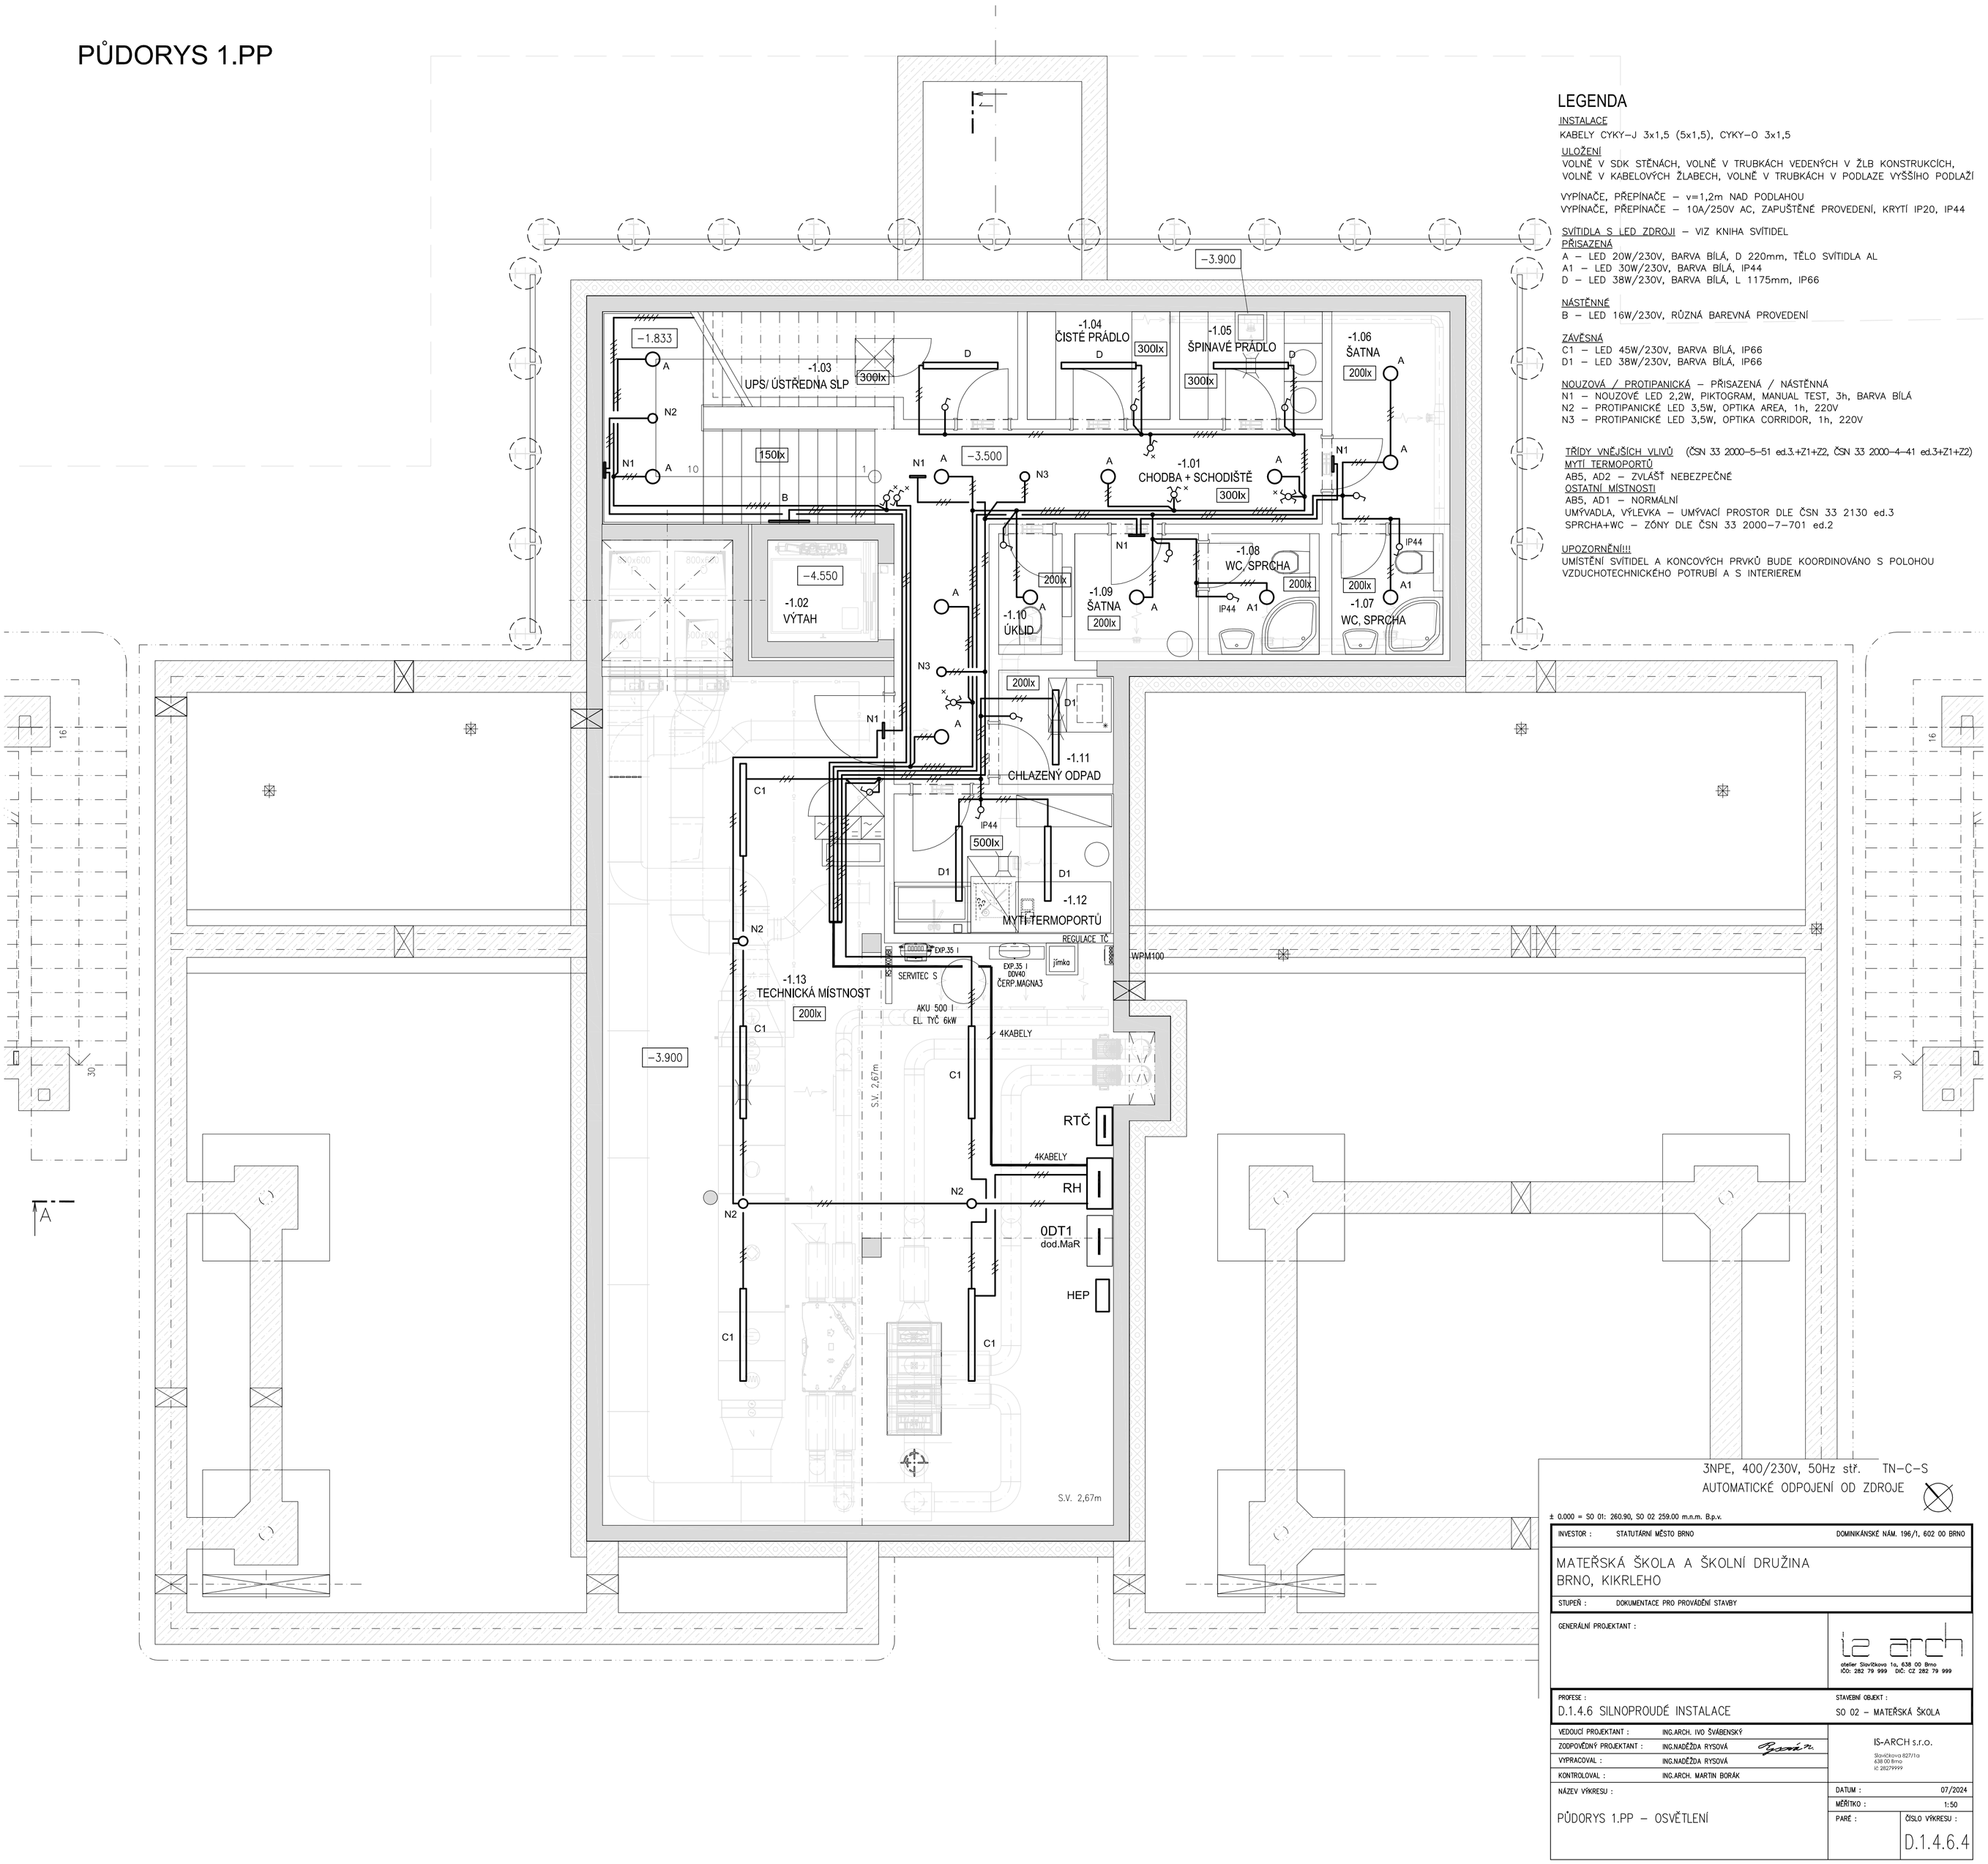

LEGENDA

INSTALACE

KABELY CYKY–J 3x1,5 (5x1,5), CYKY–O 3x1,5

ULOŽENÍ

VOLNĚ V SDK STĚNÁCH, VOLNĚ V TRUBKÁCH VEDENÝCH V ŽLB KONSTRUKCÍCH,
VOLNĚ V KABELOVÝCH ŽLABECH, VOLNĚ V TRUBKÁCH V PODLAZE VYŠŠÍHO PODLAŽÍ

VYPÍNAČE, PŘEPÍNAČE – v=1,2m NAD PODLAHOU
VYPÍNAČE, PŘEPÍNAČE – 10A/250V AC, ZAPUŠTĚNÉ PROVEDENÍ, KRYTÍ IP20, IP44

SVÍTIDLA S LED ZDROJI – VIZ KNIHA SVÍTIDEL

PŘISAZENÁ

A – LED 20W/230V, BARVA BÍLÁ, D 220mm, TĚLO SVÍTIDLA AL
A1 – LED 30W/230V, BARVA BÍLÁ, IP44
D – LED 38W/230V, BARVA BÍLÁ, L 1175mm, IP66

NÁSTĚNNÉ

B – LED 16W/230V, RŮZNÁ BAREVNÁ PROVEDENÍ

ZÁVĚSNÁ

C1 – LED 45W/230V, BARVA BÍLÁ, IP66
D1 – LED 38W/230V, BARVA BÍLÁ, IP66

NOUZOVÁ / PROTIPANICKÁ – PŘISAZENÁ / NÁSTĚNNÁ

N1 – NOUZOVÉ LED 2,2W, PIKTOGRAM, MANUAL TEST, 3h, BARVA BÍLÁ
N2 – PROTIPANICKÉ LED 3,5W, OPTIKA AREA, 1h, 220V
N3 – PROTIPANICKÉ LED 3,5W, OPTIKA CORRIDOR, 1h, 220V

TŘÍDY VNĚJŠÍCH VLIVŮ (ČSN 33 2000–5–51 ed.3.+Z1+Z2, ČSN 33 2000–4–41 ed.3+Z1+Z2)

MYTÍ TERMOPORTŮ

AB5, AD2 – ZVLÁŠŤ NEBEZPEČNÉ

OSTATNÍ MÍSTNOSTI

AB5, AD1 – NORMÁLNÍ
UMÝVADLA, VÝLEVKA – UMÝVACÍ PROSTOR DLE ČSN 33 2130 ed.3
SPRCHA+WC – ZÓNY DLE ČSN 33 2000–7–701 ed.2

UPOZORNĚNÍ!!!

UMÍSTĚNÍ SVÍTIDEL A KONCOVÝCH PRVKŮ BUDE KOORDINOVÁNO S POLOHOU VZDUCHOTECHNICKÉHO POTRUBÍ A S INTERIEREM

3NPE, 400/230V, 50Hz stř. TN–C–S
AUTOMATICKÉ ODPOJENÍ OD ZDROJE

± 0.000 = SO 01: 260.90, SO 02 259.00 m.n.m. B.p.v.

INVESTOR :	STATUTÁRNÍ MĚSTO BRNO	DOMINIKÁNSKÉ NÁM. 196/1, 602 00 BRNO
MATEŘSKÁ ŠKOLA A ŠKOLNÍ DRUŽINA BRNO, KIKRLEHO		
STUPEŇ :	DOKUMENTACE PRO PROVÁDĚNÍ STAVBY	
GENERÁLNÍ PROJEKTANT :		iz arch atelier Slovíčkova 1a, 638 00 Brno IČO: 282 79 999 DIČ: CZ 282 79 999
PROFESE :	D.1.4.6 SILNOPROUDÉ INSTALACE	STAVEBNÍ OBJEKT : SO 02 – MATEŘSKÁ ŠKOLA
VEDOUCÍ PROJEKTANT :	ING.ARCH. IVO ŠVÁBENSKÝ	
ZODPOVĚDNÝ PROJEKTANT :	ING.NADĚŽDA RYSOVÁ	IS-ARCH s.r.o. Slovíčkova 827/1a 638 00 Brno IČ: 28279999
VYPRACOVAL :	ING.NADĚŽDA RYSOVÁ	
KONTROLOVAL :	ING.ARCH. MARTIN BORÁK	
NÁZEV VÝKRESU : PŮDORYS 1.PP – OSVĚTLENÍ		DATUM : 07/2024; MĚŘÍTKO : 1:50; PARÉ : ; ČÍSLO VÝKRESU : D.1.4.6.4