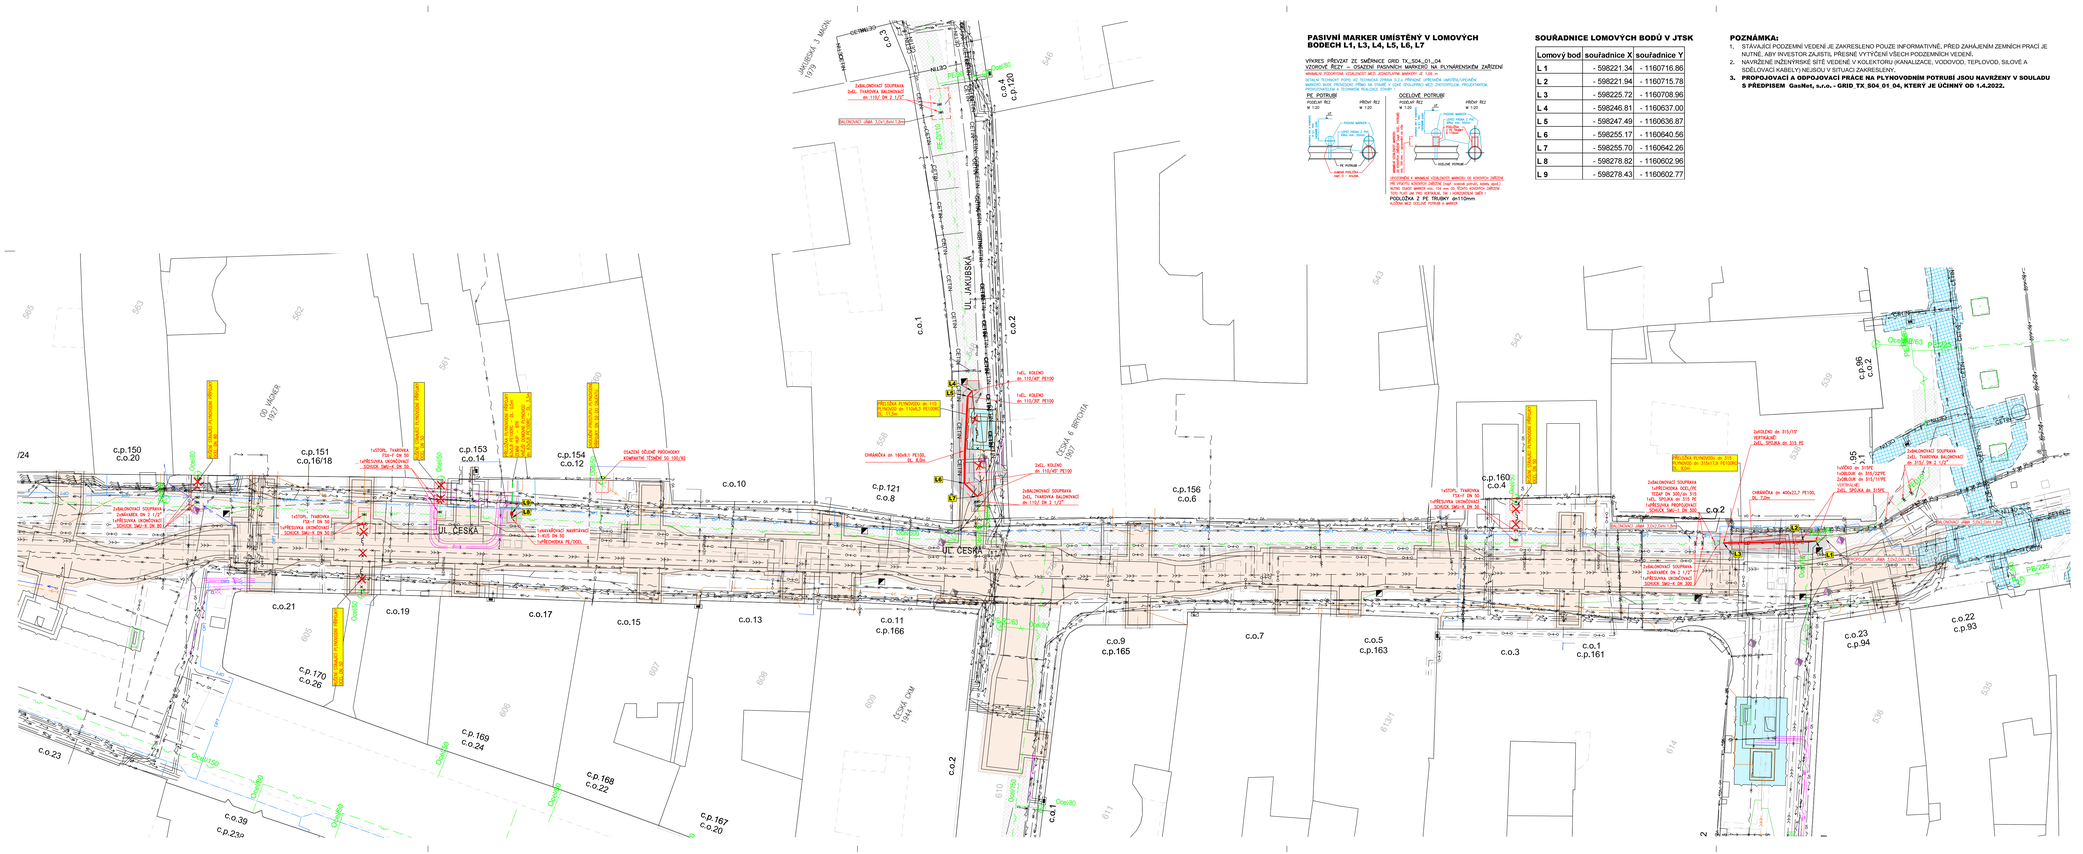
UL. JAKUBSKÁ
UL. ČESKÁ
ČESKÁ 6
ČESKÁ 8
c.o.1
c.o.2
c.o.4 c.p.120
c.o.10
c.p.121 c.o.8
c.p.156 c.o.6
c.o.11 c.p.166
c.o.9 c.p.165
c.o.7
c.o.5 c.p.163
c.o.1 c.p.161
c.o.3
c.o.2
c.o.96 c.o.2
c.o.23 c.p.94
c.o.22 c.p.93
c.p.150 c.o.20
c.p.151 c.o.16/18
c.p.153 c.o.14
c.p.154 c.o.12
c.o.21
c.o.19
c.o.17
c.o.15
c.o.13
c.p.170 c.o.26
c.p.169 c.o.24
c.p.168 c.o.22
c.p.167 c.o.20
c.o.23
c.o.39 c.p.23a
c.p.160 c.o.4
PE225
PE63
PE90
Ocel80
Ocel100
Ocel150
