


# NOVÁ ROSICKÁ 0. ETAPA

## KONCEPCE VODOVODU A DEŠŤOVÉ A SPLAŠKOVÉ KANALIZACE

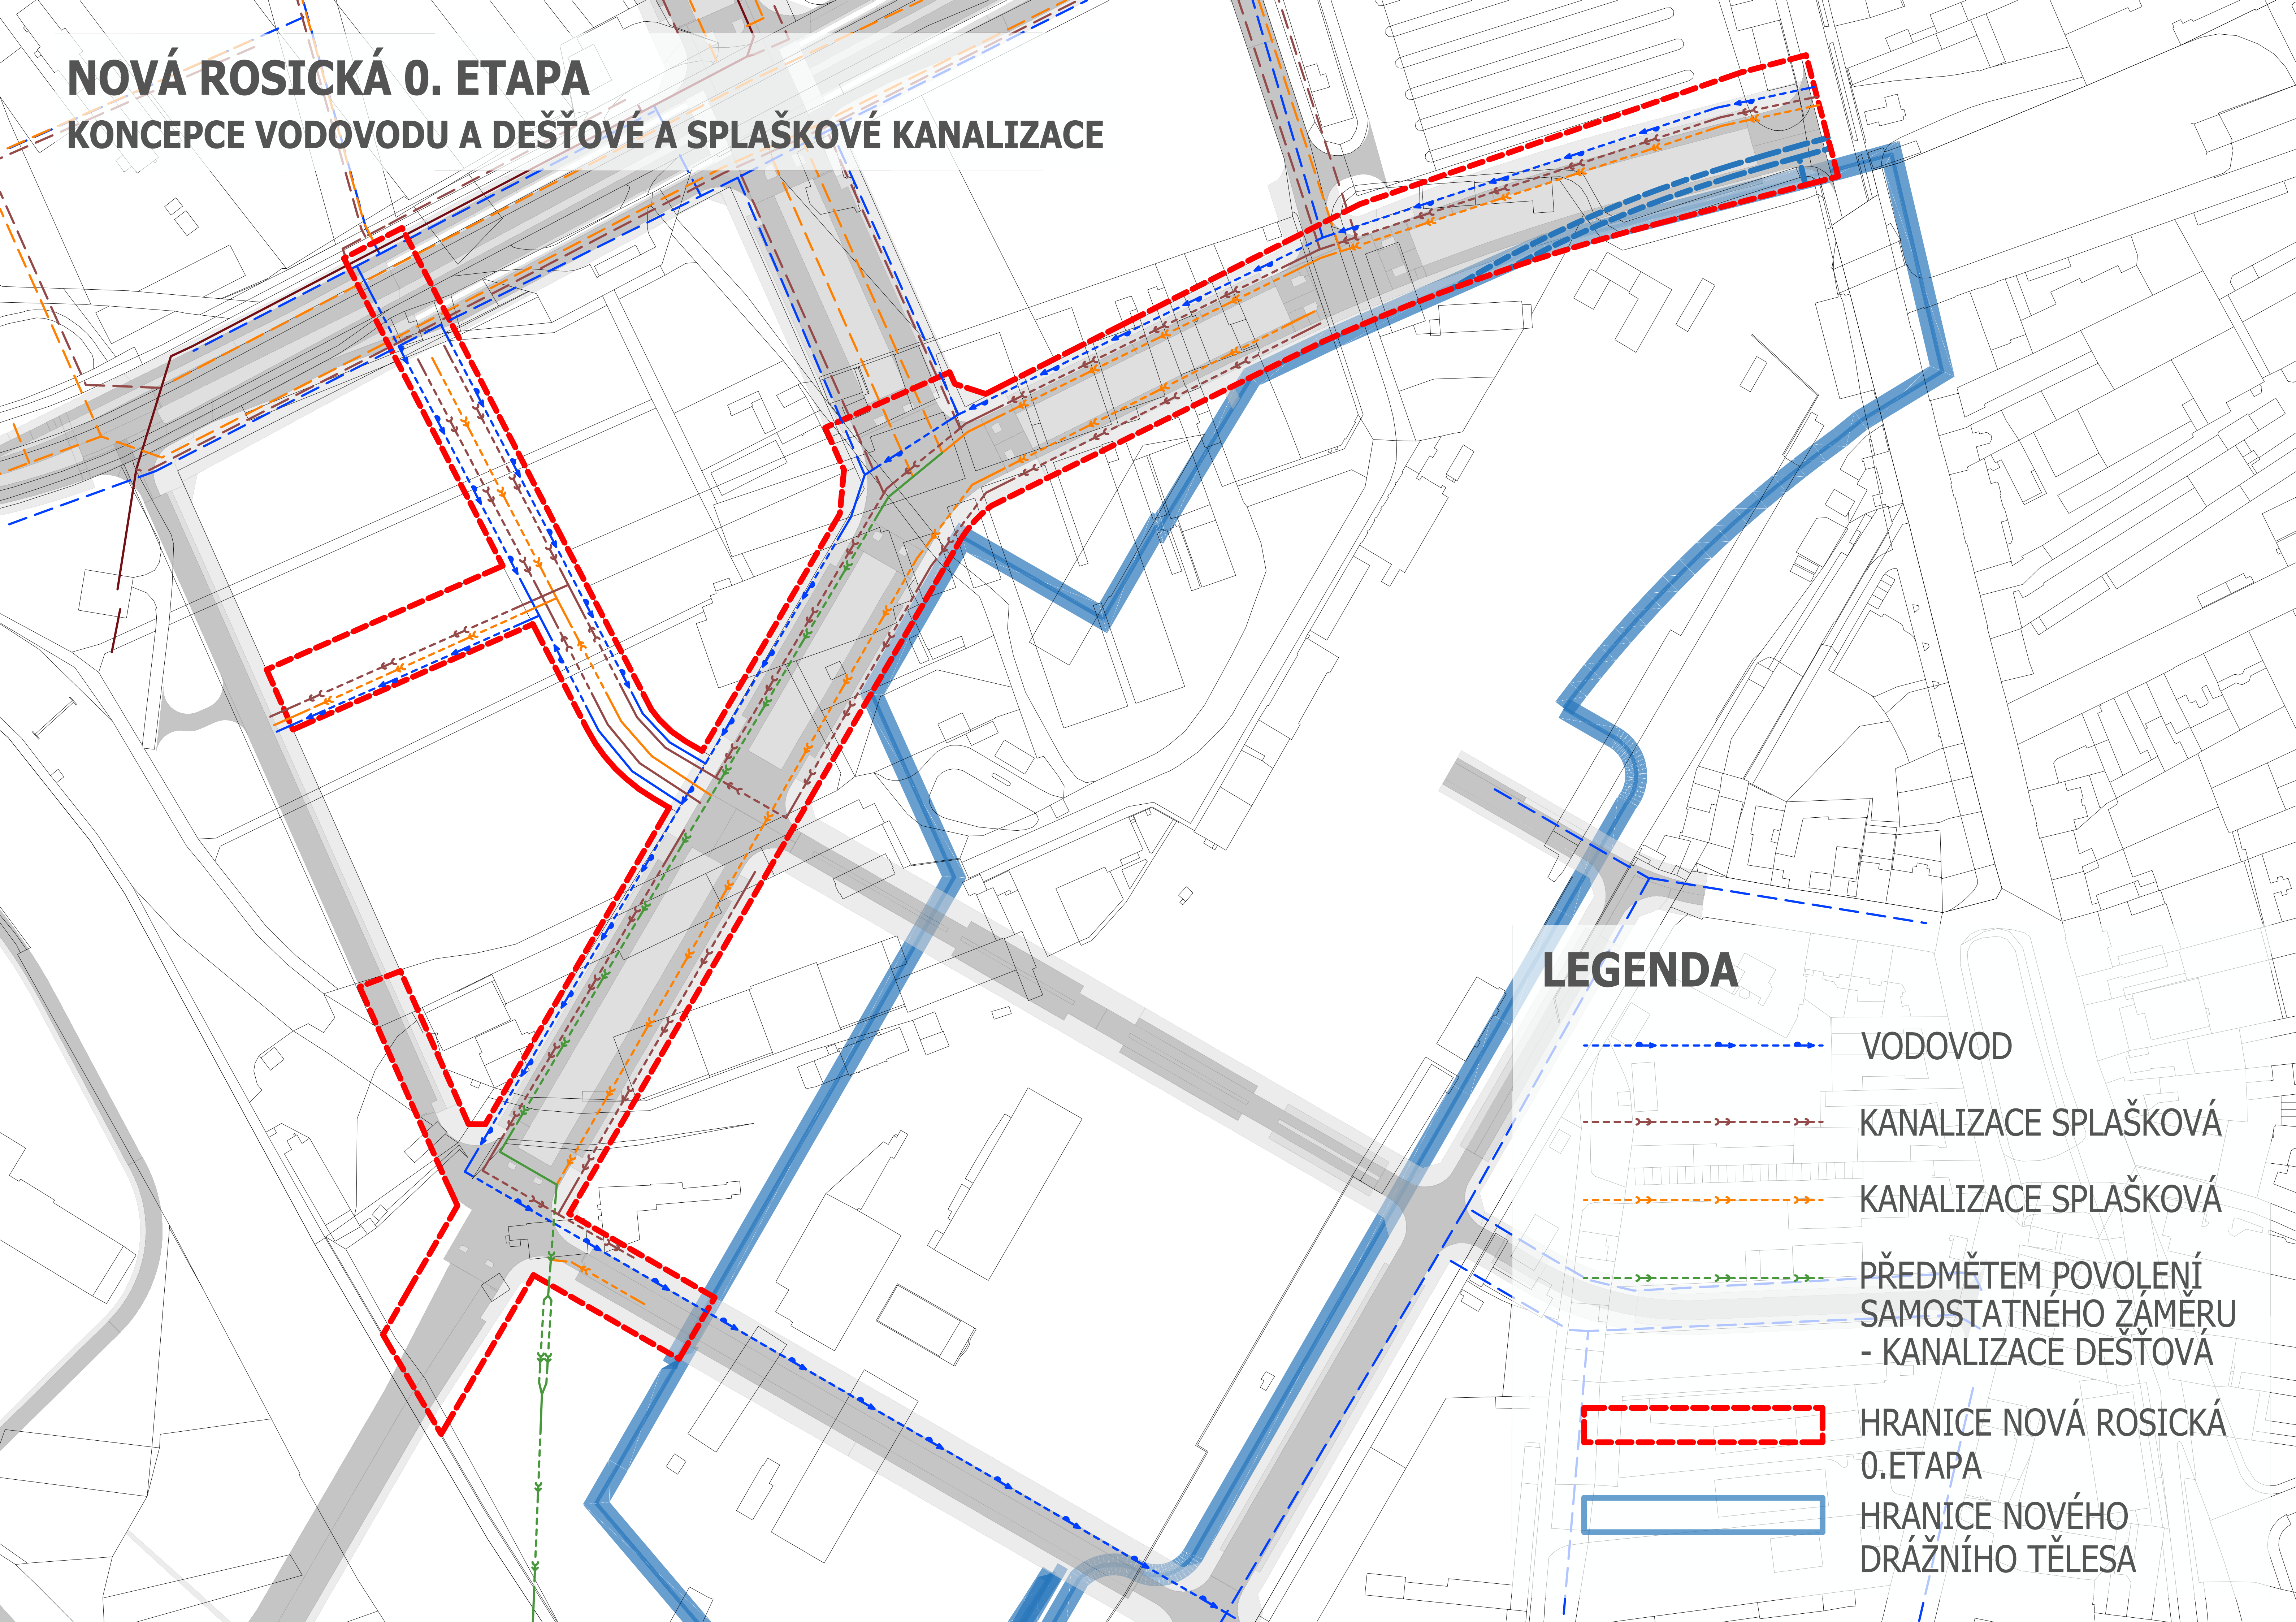

### LEGENDA

- VODOVOD
- KANALIZACE SPLAŠKOVÁ
- KANALIZACE SPLAŠKOVÁ
- PŘEDMĚTEM POVOLENÍ SAMOSTATNÉHO ZÁMĚRU - KANALIZACE DEŠŤOVÁ
- HRANICE NOVÁ ROSICKÁ 0.ETAPA
- HRANICE NOVÉHO DRÁŽNÍHO TĚLESA