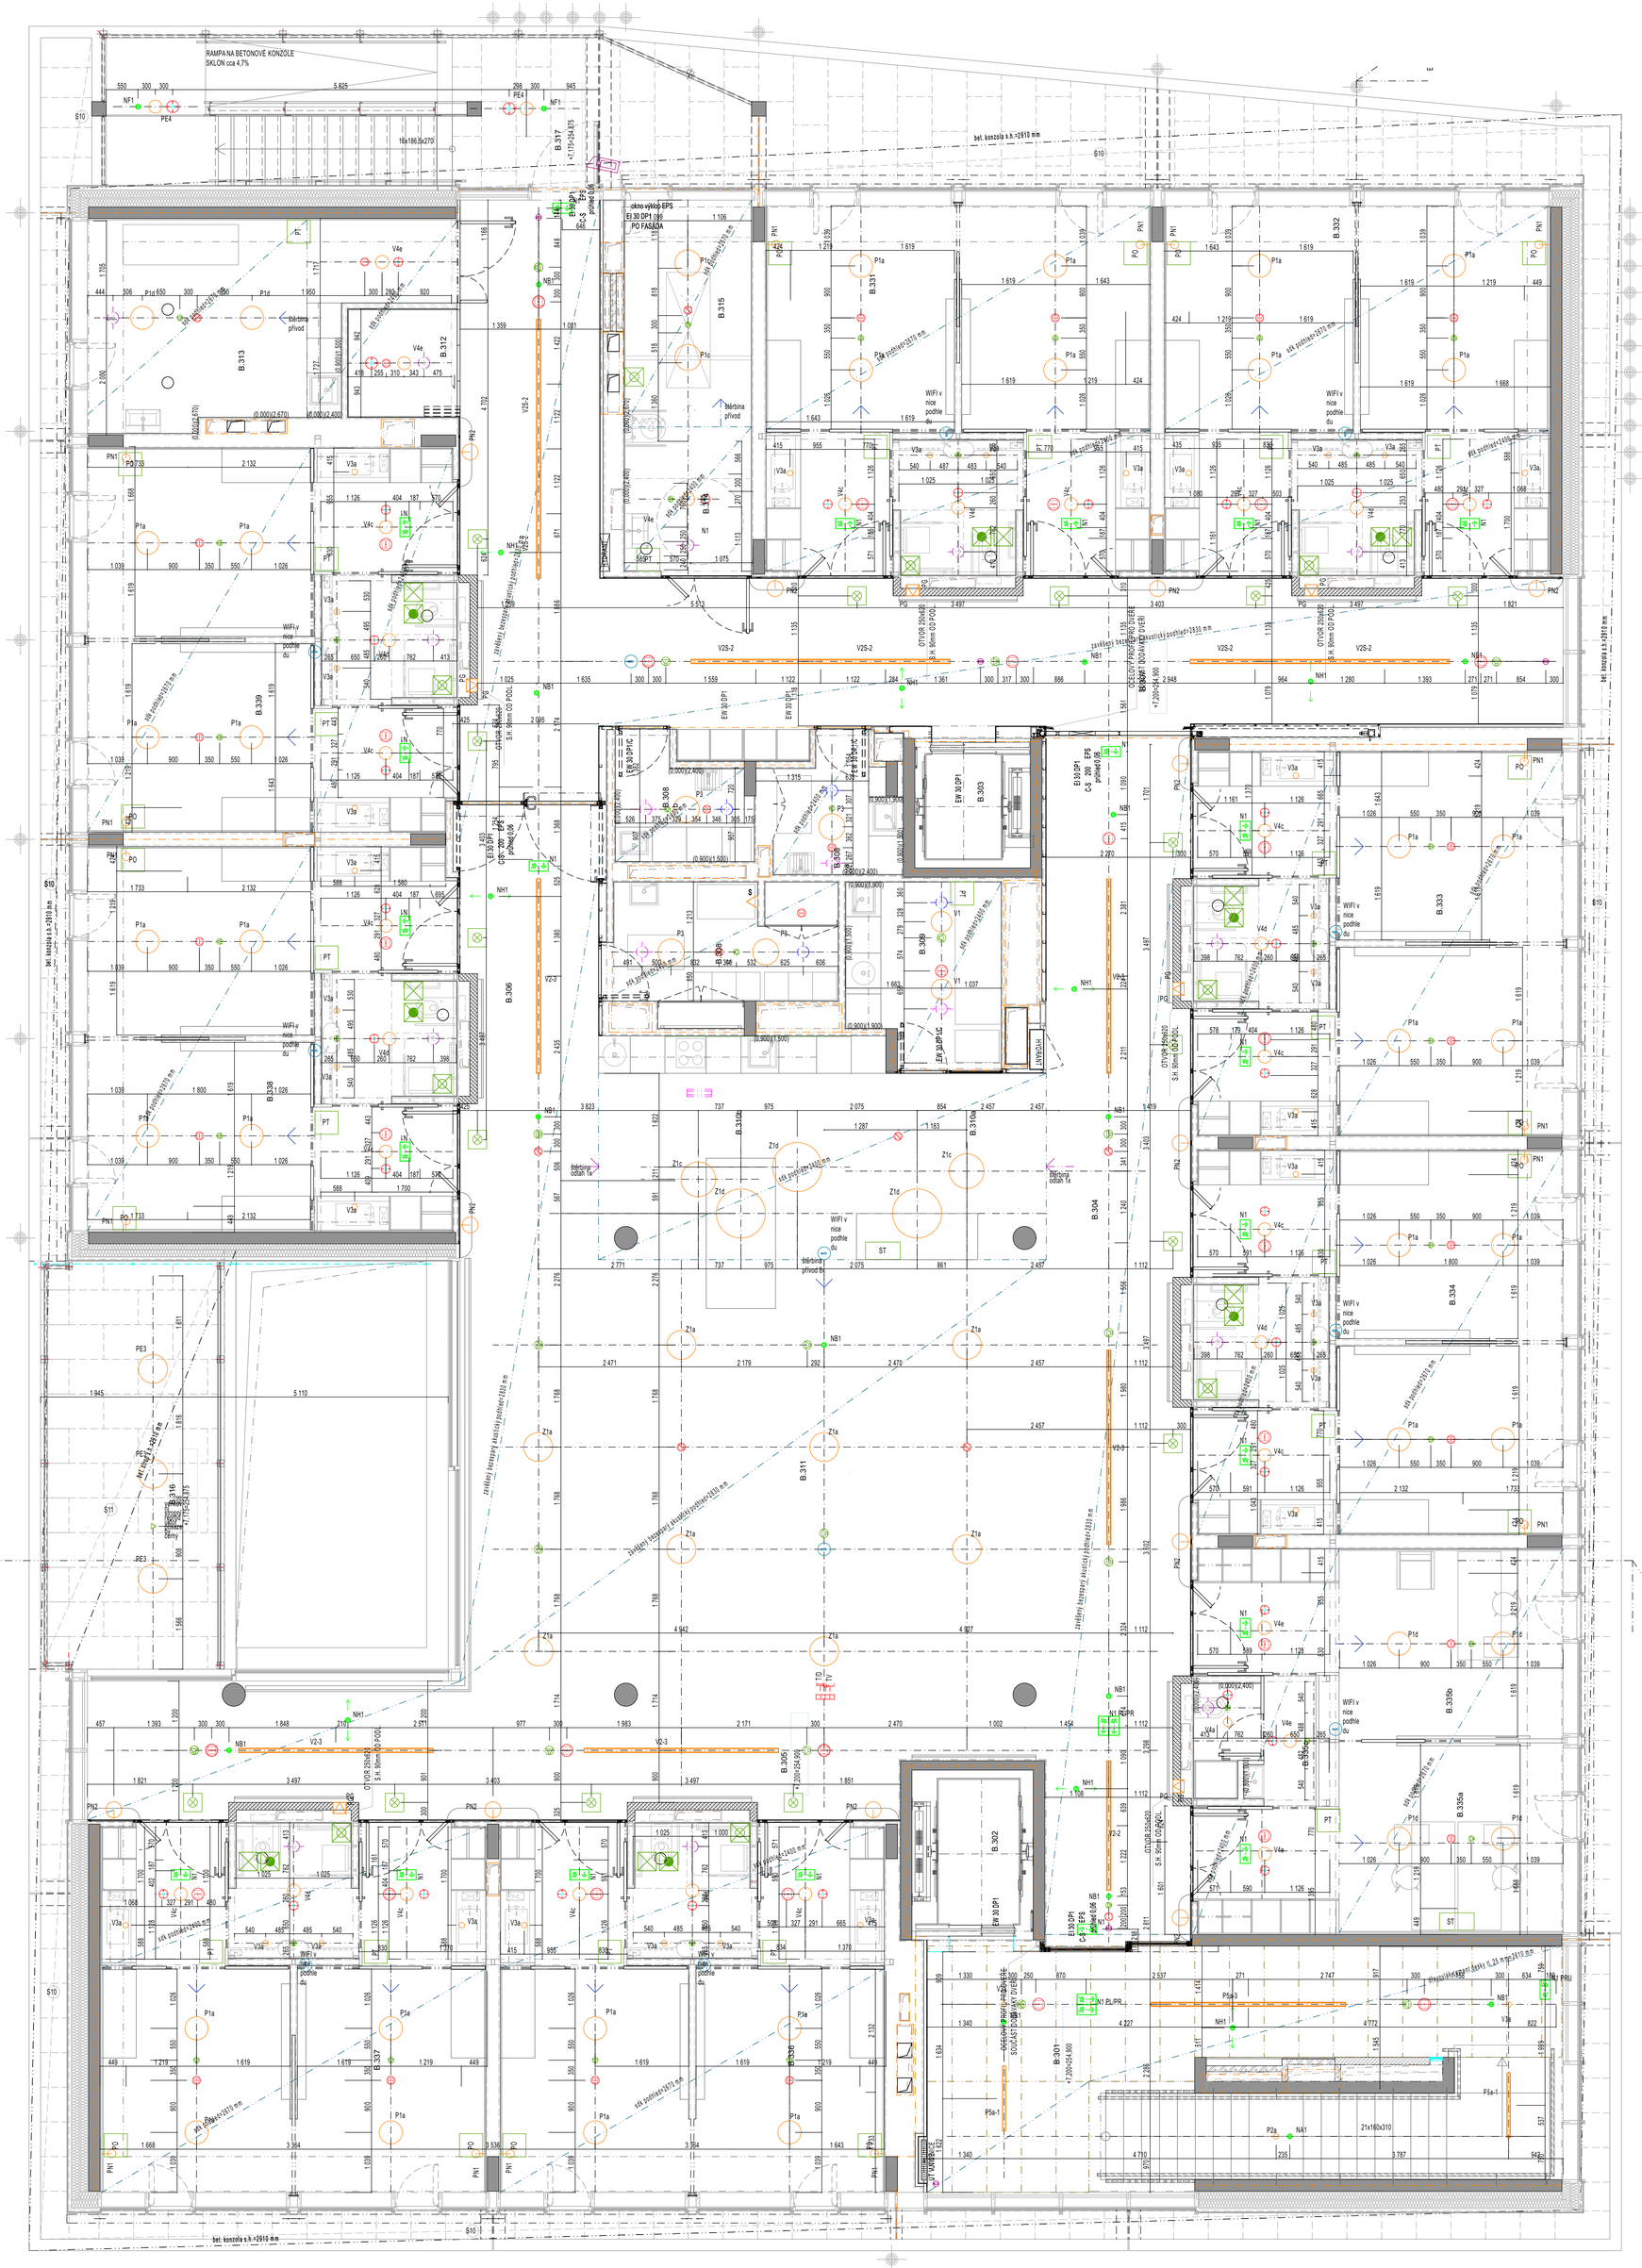
RAMPA NA BETONOVÉ KONZOLE
SKLON cca 4,7%
bet. konzola s.h.=2910 mm
okno výklop-EPS
EI 30 DP1 ost
PO FASÁDA
B.315
B.316
B.317
B.331
B.332
B.333
B.334
B.335a
B.335b
B.336
B.337
B.338
B.339
B.313
B.312
B.308
B.309
B.310a
B.310b
B.311
B.304
B.306
B.305
B.302
B.301
B.303
WiFi v nice podhledu
stěrkotina přívod
stěrkotina odtah
ST
PT
PO
PG
PN1
PN2
NB1
NH1
N1
N1 PLPR
V1
V2-2
V2-3
V2S-2
V3a
V4c
V4d
V4e
P1a
P1c
P1d
P2a
P3
P5a-1
P5a-3
Z1a
Z1c
Z1d
Z1e
S10
S11
EW 30 DP1
EI 30 DP1C
CS 200 EPS podhled 600
OTVOR 250x600 S.H. 90mm OD PODL.
OTVOR 250x620 S.H. 85mm OD PODL.
OTVOR 250x620 S.H. 90mm OD PODL.
OTVOR 250x600 S.H. 90mm OD PODL.
OTVOR 250x600 S.H. 85mm OD PODL.
OTVOR 250x620 S.H. 85mm OD PODL.
OTVOR 250x600 S.H. 90mm OD PODL.
OTVOR 250x600