


Výkresy stěn místností B.115 a B.118, stejně jako B.116 a B.119 se liší pouze tím, že jsou zrcadlově obráceny, na tomto výkresu pouze místnosti B.115 a B.116.

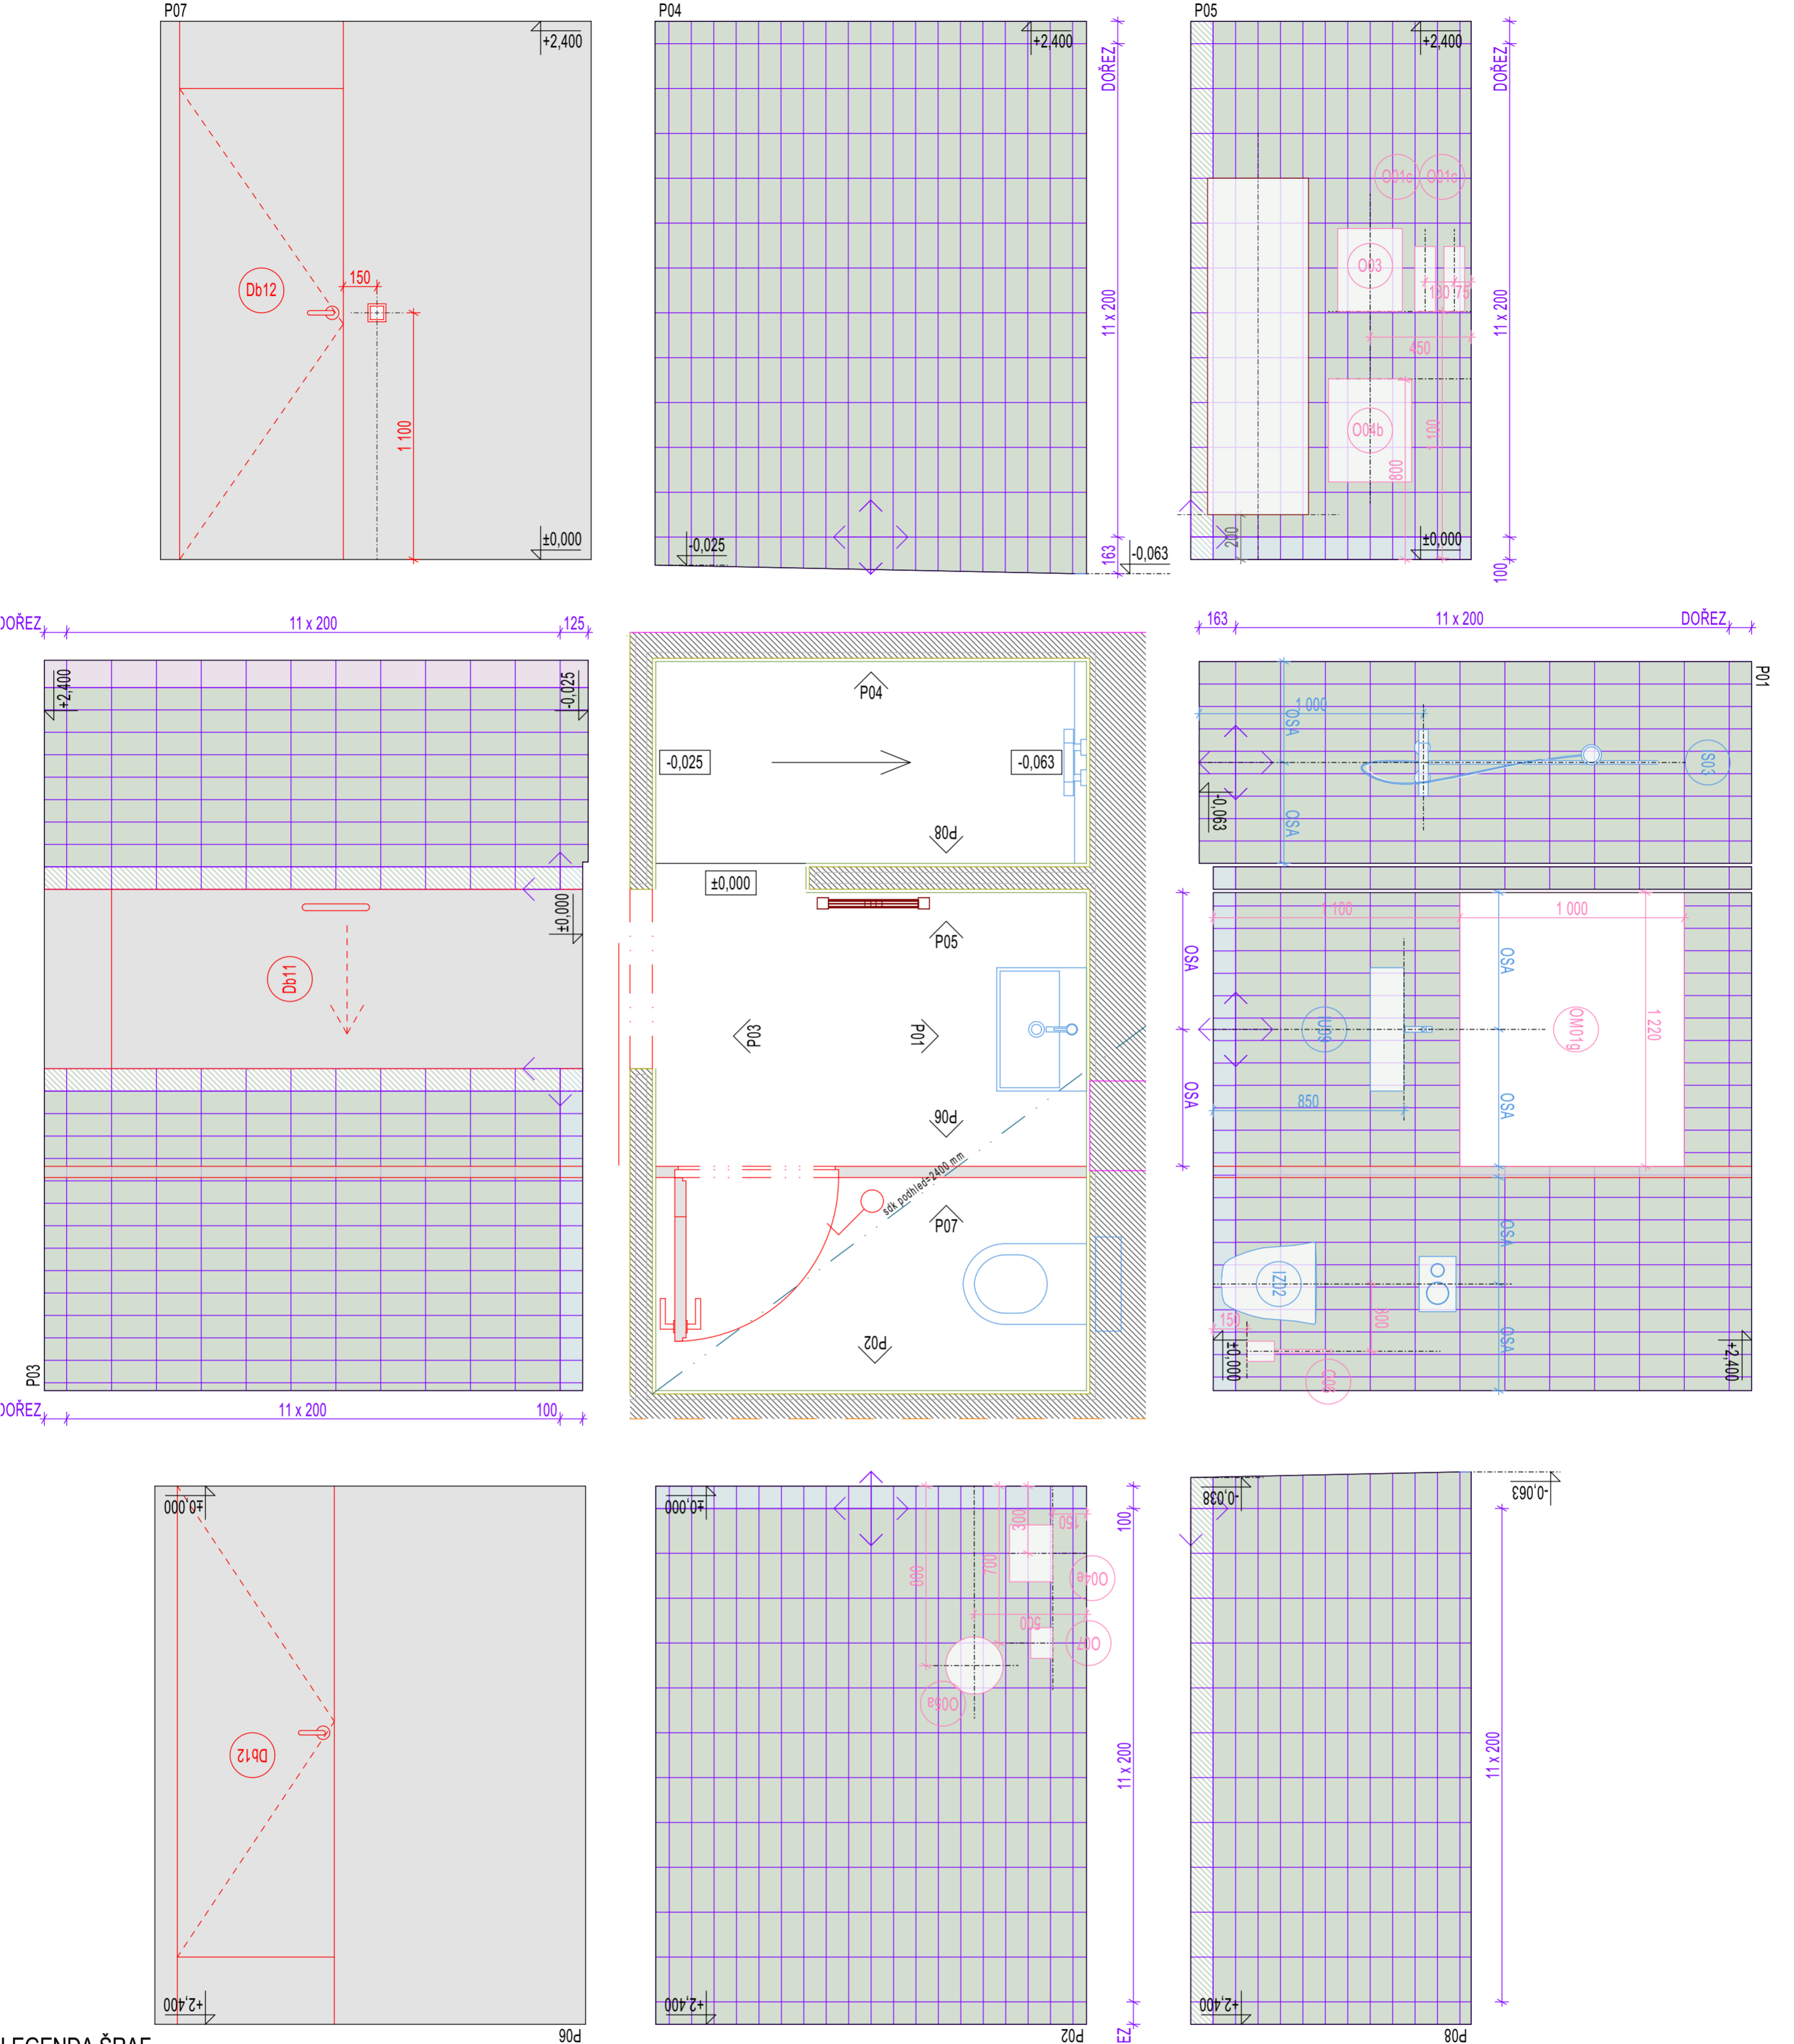

LEGENDA ŠRAF

